


E=6700

1 Particella: 1515




Agenzia del Territorio
CATASTO FABBRICATI
Ufficio provinciale di Venezia


ELABORATO PLANIMETRICO	Compilato da: Bortoluzzo Andrea	Iscritto all'albo: Geometri	Prov. Venezia	N. 1995
Comune di Eraclea	Sezione:	Foglio: 58	Particella: 1515	Protocollo n. VE0109772 del 05/07/2012
Dimostrazione grafica dei subalterni		Tipo Mappale n.	del	Scala 1 : 500

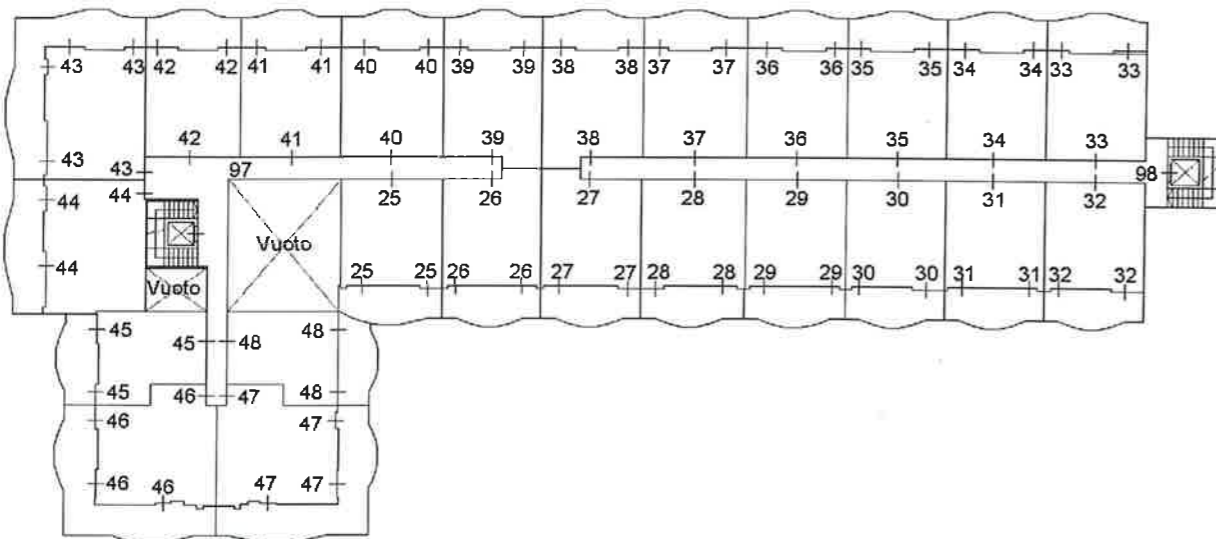


Pianta Piano Primo

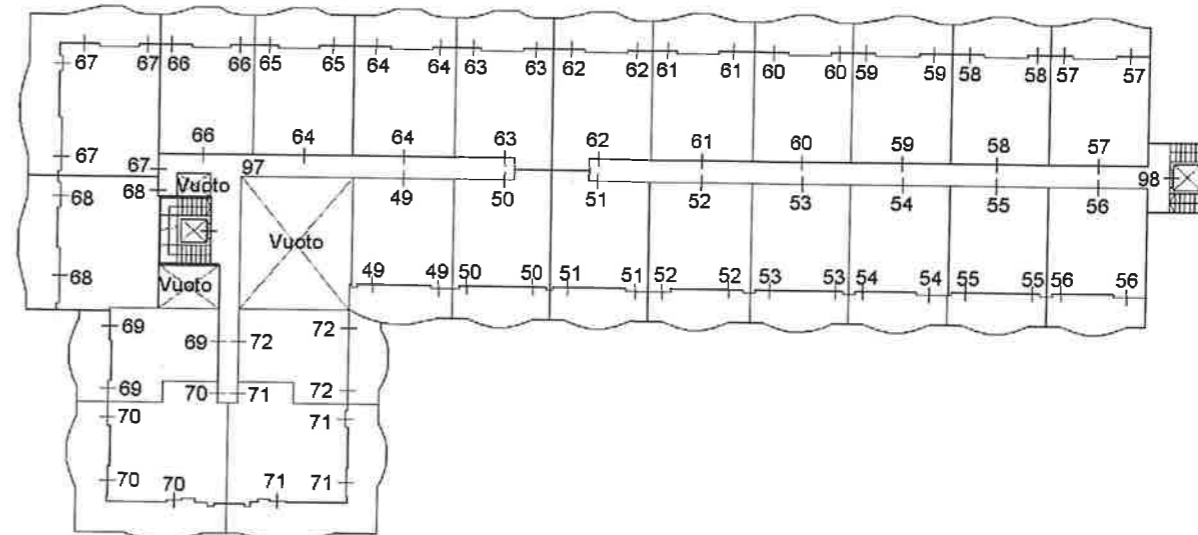

Pianta Piano Secondo

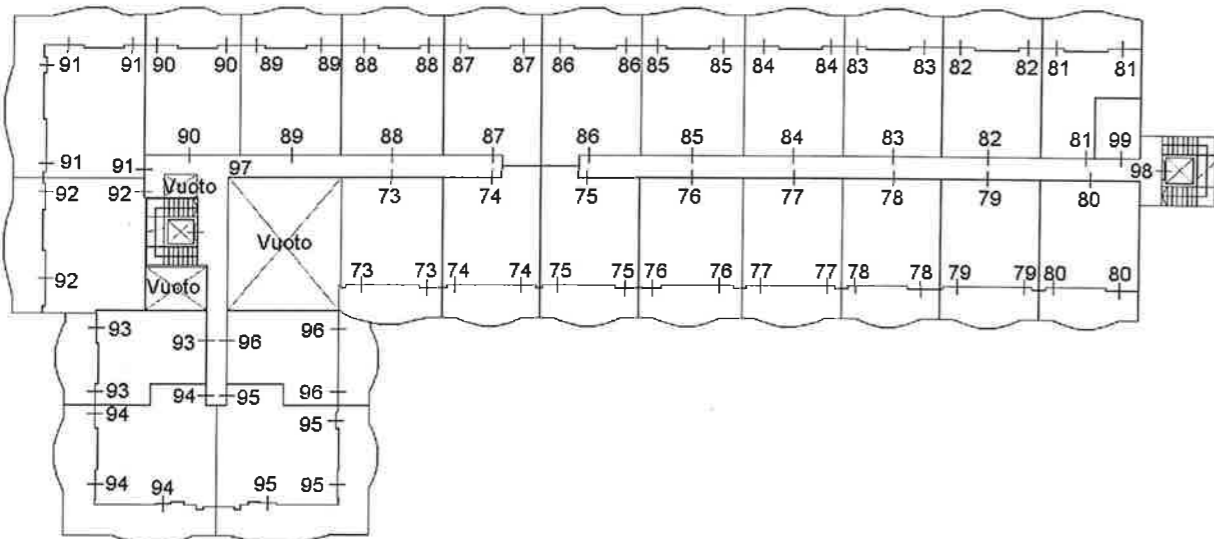

Pianta Piano Terzo

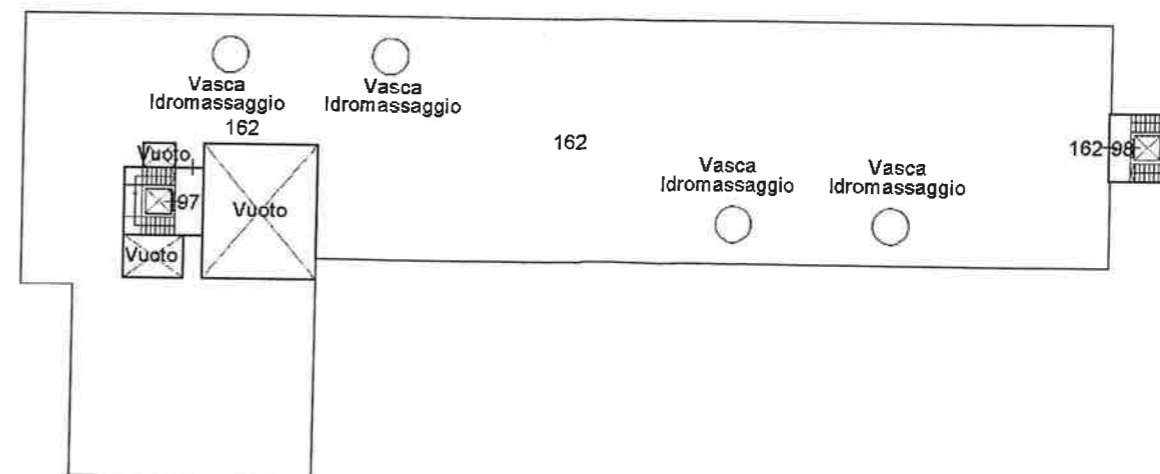

Pianta Piano Quarto



Agenzia del Territorio
CATASTO FABBRICATI
Ufficio Provinciale di
Venezia

Dichiarazione protocollo n. VE0037396 del 09/03/2010

Planimetria di u.i.u. in Comune di Eraclea

Via Dei Gigli

civ.

Identificativi Catastali:

Sezione:

Foglio: 58

Particella: 1515

Subalterno: 47

Compilata da:
Cerchier Maurizio

Iscritto all'albo:
Geometri

Prov. Venezia

N. 945

Scheda n. 1


Scala 1:200

ALLEGATO N° 09



PIANO PRIMO h= 2.70

Catasto dei Fabbricati - Situazione al 15/04/2019 - Comune di ERACLEA(D415) - < Foglio: 58 Particella: 1515 - Subalterno 47 >
VIA DEI GIGLI piano: 1;

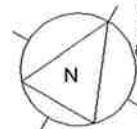

Agenzia del Territorio
CATASTO FABBRICATI
Ufficio Provinciale di
Venezia

Dichiarazione protocollo n. VE0037396 del 09/03/2010

Planimetria di u.i.u. in Comune di Eraclea

Via Dei Gigli

civ.

Identificativi Catastali:

Sezione:

Foglio: 58

Particella: 1515

Subalterno: 109

Compilata da:

Cerchier Maurizio

Iscritto all'albo:
Geometri


Prov. Venezia

N. 945


Scheda n. 1

Scala 1:200

ALLEGATO N° 1 1

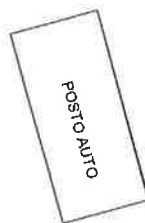

PIANO TERRA

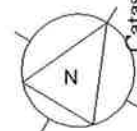

Catasto dei Fabbricati - Situazione al 15/04/2019 - Comune di ERACLEA(D415) - < Foglio: 58 Particella: 1515 - Subalterno 109 >
VIA DEI GIGLI piano: T;

ALLEGATO N. 30

RILIEVO PLANIMETRICO

Tav. 1

APPARTAMENTO
PIANTA PIANO PRIMO



Scala 1:100

Tav. 2

POSTO AUTO SCOPERTO
PIANTA PIANO TERRA

Scala 1:100

LOTTO UNICO	TAV.1
RILIEVO PLANIMETRICO	
APPARTAMENTO PIANTA PIANO PRIMO	Scala 1:100

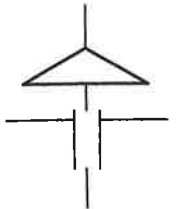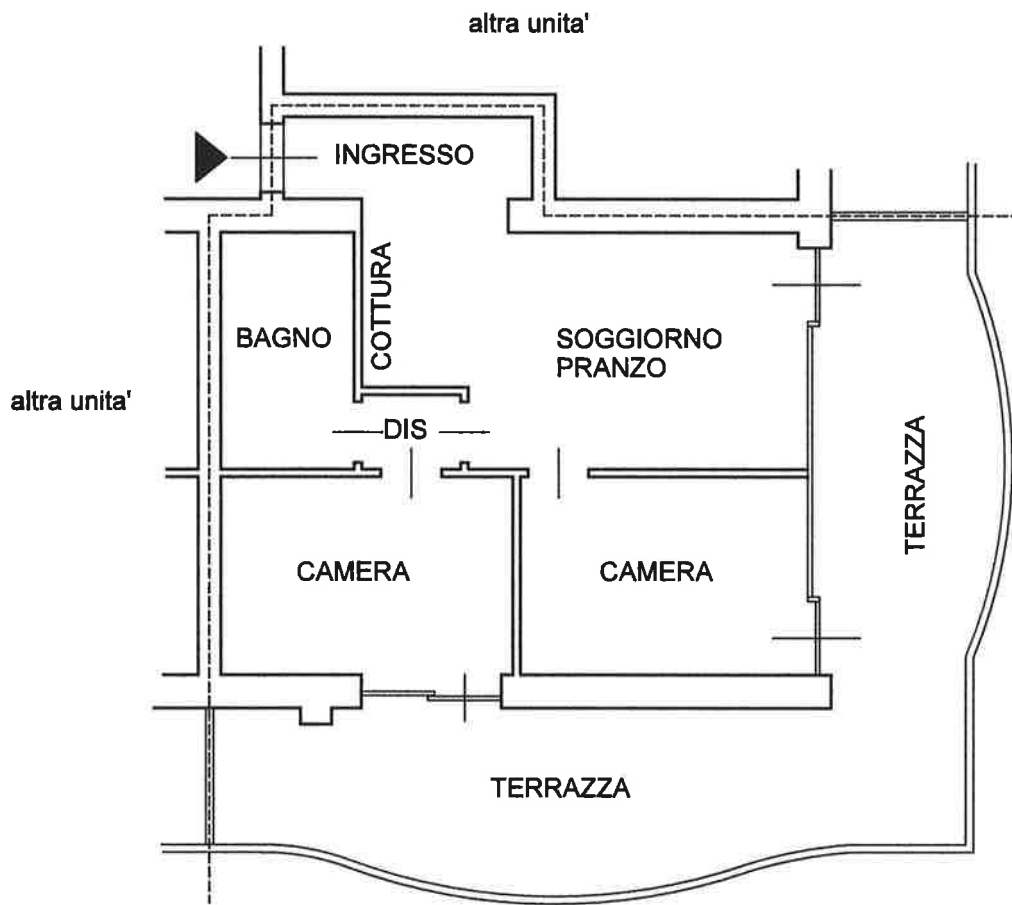

LOTTO UNICO	TAV.2
RILIEVO PLANIMETRICO	
POSTO AUTO SCOPERTO PIANTA PIANO TERRA	Scala 1:100

