





ELABORATO PLANIMETRICO	Compilato da:	Iscritto all'albo: Geometri	Prov. Cosenza	N. 2523
	Comune di Cosenza	Sezione: Foglio: 18	Particella: 256	
Dimostrazione grafica dei subalterni		Tipo Mappale n. del		
		Scala 1 : 500		


PIANTA PIANO TERRA

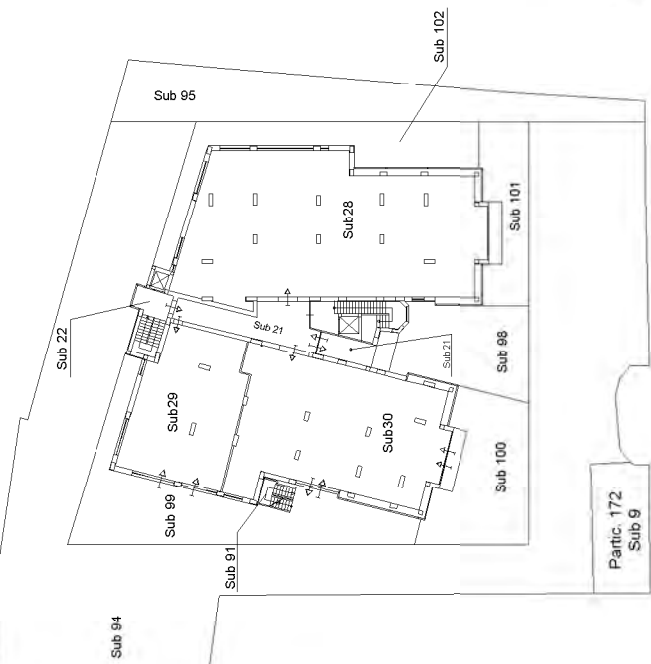

PIANTA PIANO PRIMO

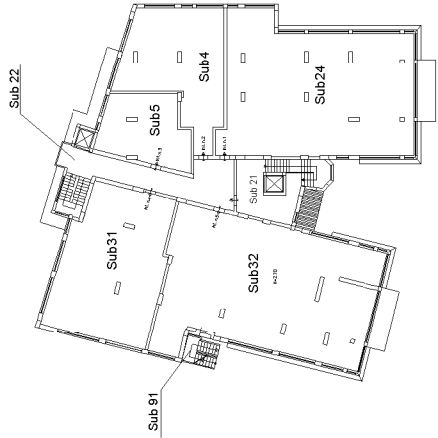

PIANTA PIANO SECONDO

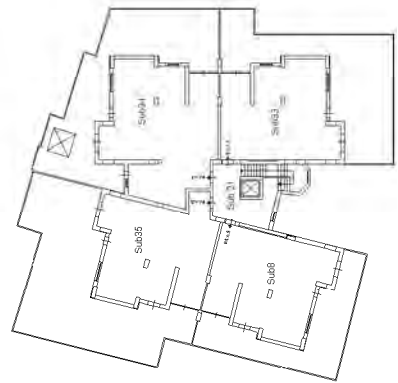


PIANTA PIANO TERZO



PIANTA PIANO QUARTO




PIANTA PIANO QUINTO

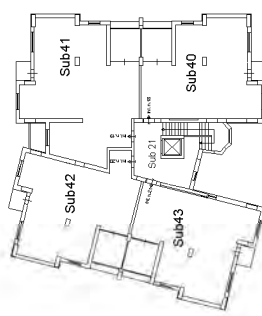


Agenzia del Territorio
CATASTO FABBRICATI
Ufficio provinciale di Cosenza

ELABORATO PLANIMETRICO	Compilato da	Iscritto all'albo: Geometri	Prov. Cosenza	N. 2523
Comune di Cosenza	Sezione:	Foglio: 18	Particella: 256	
Dimostrazione grafica dei subalterni			Prospettiva n. 31/03/2009	del
			Tipo Mappale n. del	Scala 1 : 500


PIANTA PIANO SESTO

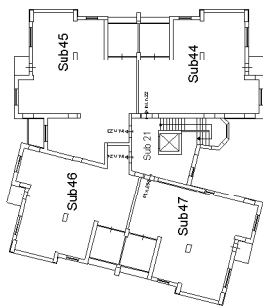


PIANTA PIANO SETTIMO

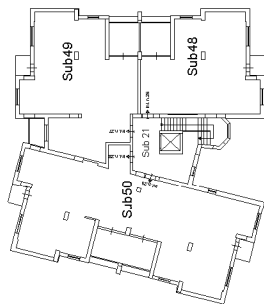

PIANTA PIANO OTTAVO

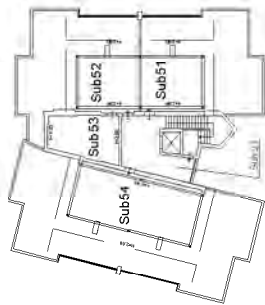

PIANTA PIANO INTERRATO

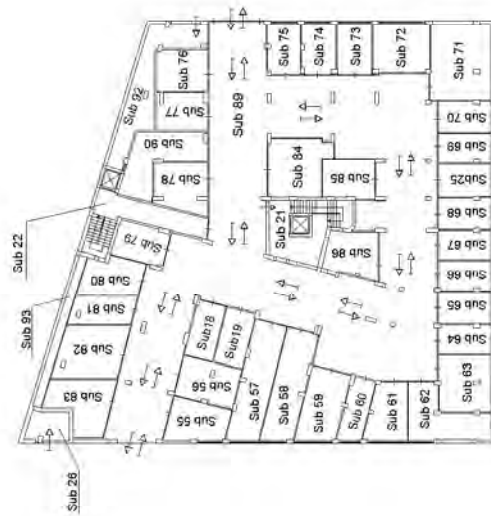

**Agenzia del Territorio
CATASTO FABBRICATI
Ufficio Provinciale di
Cosenza**

Dichiarazione protocollo n. CS0211598 del 13/05/2008

Planimetria di u.i.u. in Comune di Cosenza

Via Reggio Calabria

civ. SNC

Identificativi Catastali:

Sezione:
Foglio: 18
Particella: 256
Subalterno: 29

Compilata da:


Iscritto all'albo:
Geometri

Prov. Cosenza

N. 2523

Scheda n. 1 Scala 1:200

**PIANTA PIANO TERRA
SUB 29**

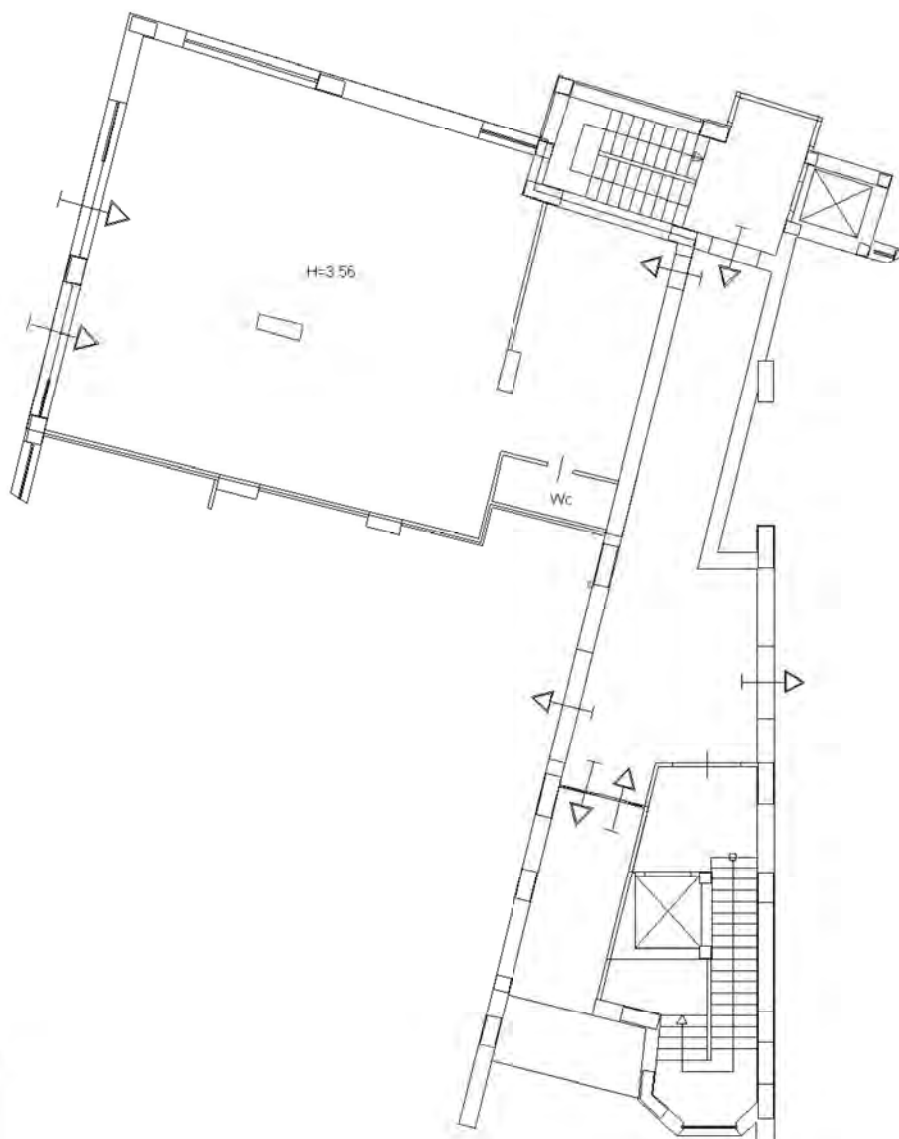

Ultima planimetria in atti

**Agenzia del Territorio
CATASTO FABBRICATI
Ufficio Provinciale di
Cosenza**

Dichiarazione protocollo n. CS0211598 del 13/05/2008

Planimetria di u.i.u. in Comune di Cosenza

Via Reggio Calabria

civ. SNC

Identificativi Catastali:

Sezione:
Foglio: 18
Particella: 256
Subalterno: 30

Compilata da:



Iscritto all'albo:
Geometri

Prov. Cosenza

N. 2523

Scheda n. 1 Scala 1:200

**PIANTA PIANO TERRA
SUB 30**

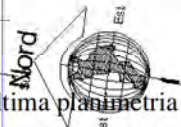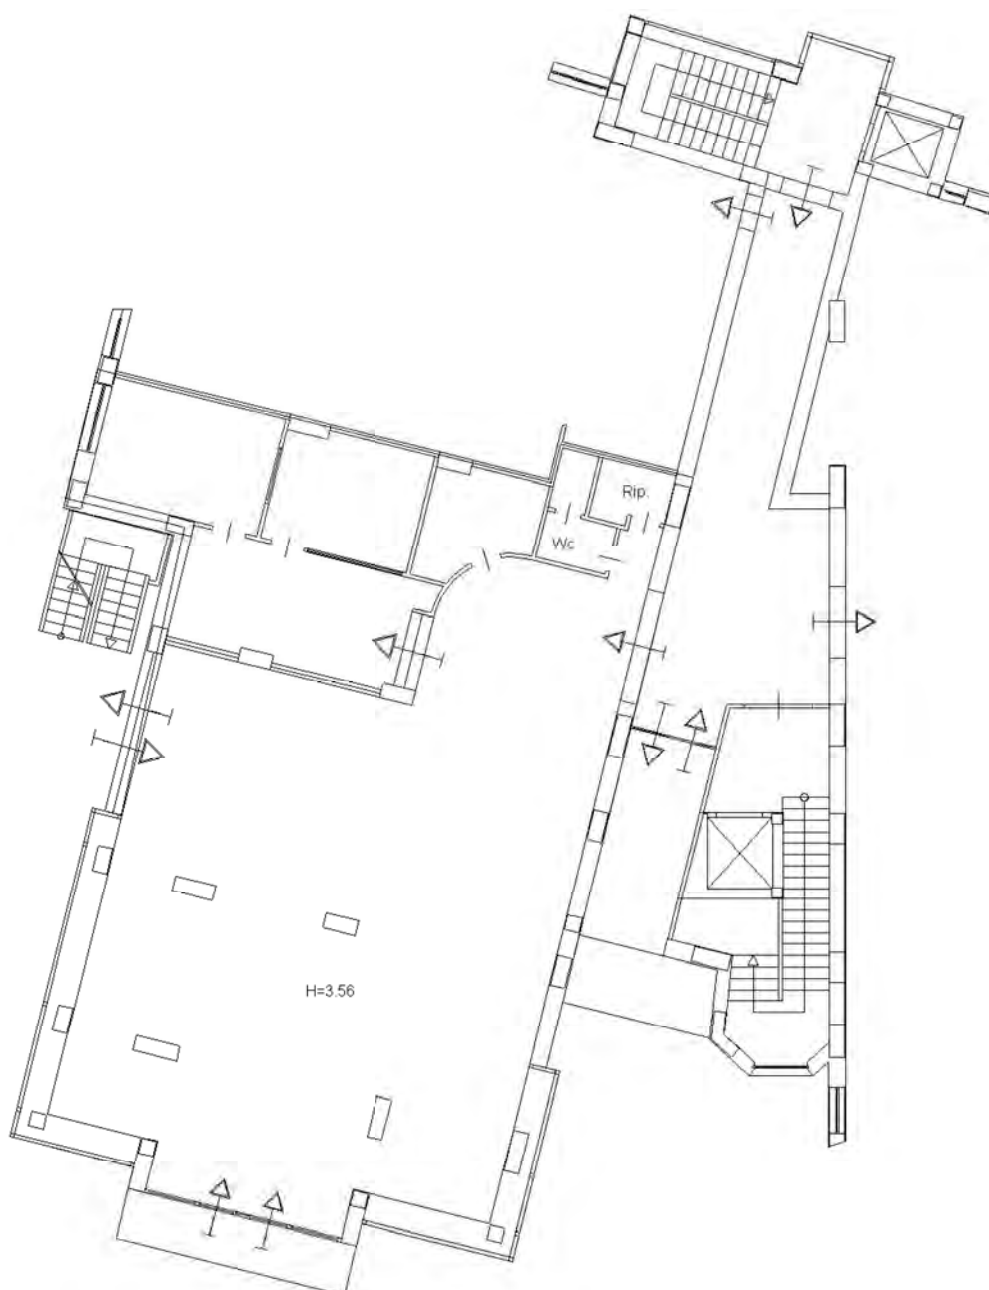


Ultima planimetria in atti

Rilievo dell'unità immobiliare posta al piano terra

fg.18 part.259 sub.29

Sc. 1:100

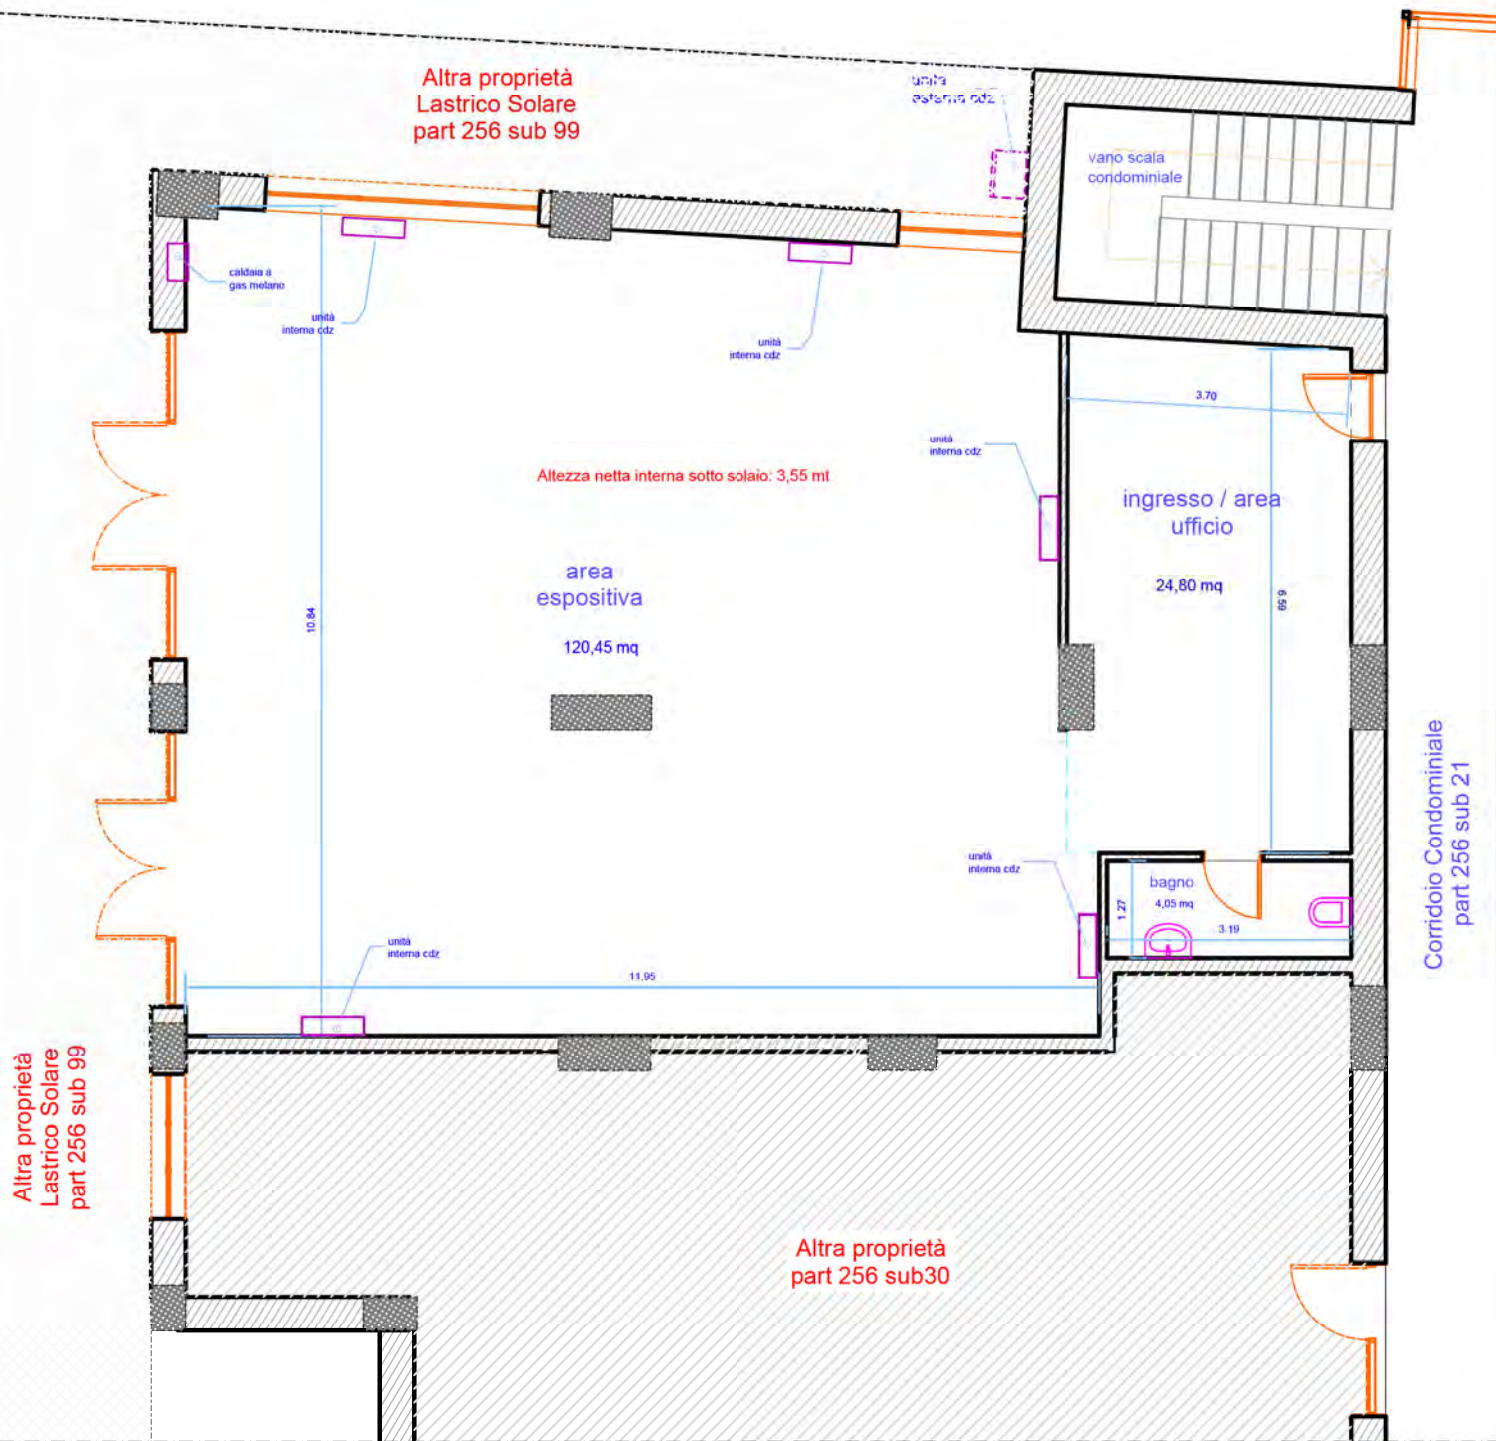

Rilievo dell'unità immobiliare posta al piano terra

fg.18 part.259 sub.30

Sc. 1:100

