


**Agenzia del Territorio**  
**CATASTO FABBRICATI**  
Ufficio provinciale di  
Perugia

Dichiarazione protocollo n. PG0366464 del 23/10/2009  
Particella: 1406 - Subalterno 10 >  
Planimetria di u.i.u. in Comune di Perugia  
Via Gerardo Dottori  
civ. 94

Identificativi Catastali:  
Sezione:  
Foglio: 282  
Particella: 1046  
Subalterno: 10

Compilata da:  
Larini Riccardo  
Iscritto all'albo:  
Geometri  
Prov. Perugia  
N. 4888

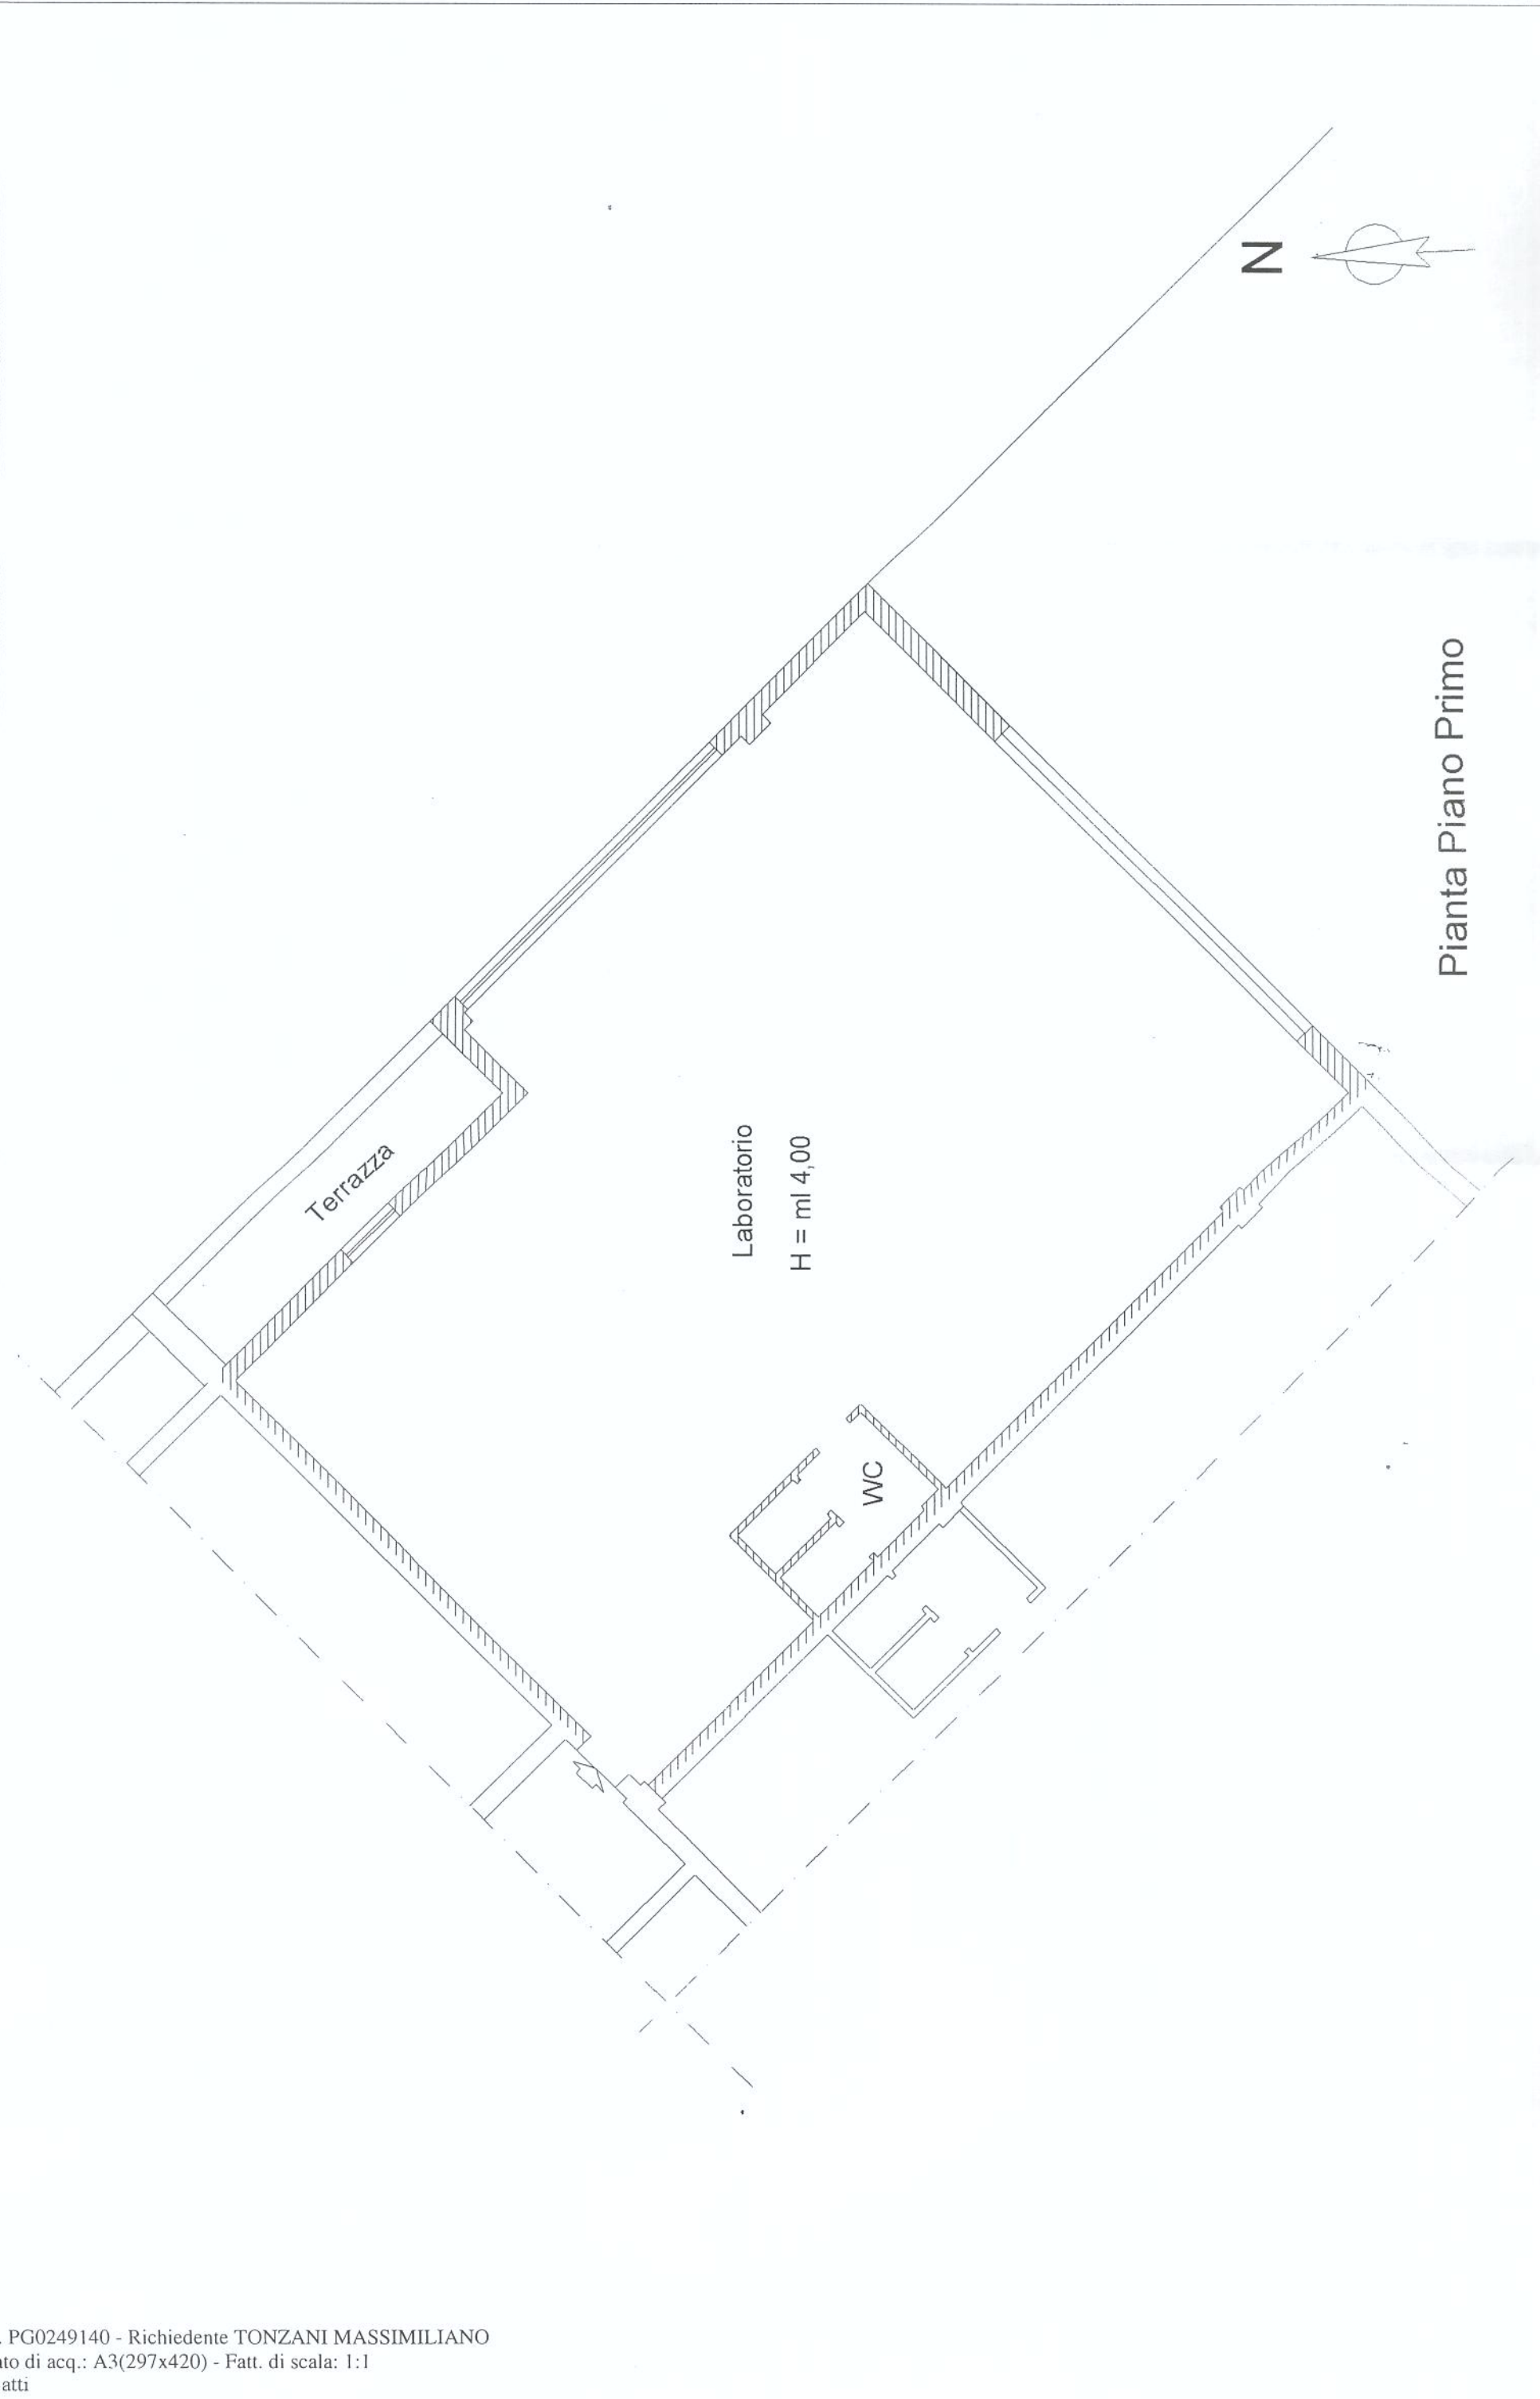

Pianta Piano Primo

Comune di **CATASIO FABBRICATI** - Ufficio provinciale di Perugia  
 Dimostrazione grafica dei subalterni  
 Sezione: **Particella: 1406**  
 Foglio: 282  
 Protocollo n. PG0040606 del 28/02/2013  
 Prov. Perugia N. 4888  
 Tipo Mappale n. del  
 Scala 1 : 500

Catasto dei Fabbricati - Ufficio provinciale di Perugia  
 Ufficio provinciale di Perugia  
 Catasto FABBRICATI  
 Ufficio provinciale di Perugia

