


Rilievo grafico dello stato attuale

Pianta Piano Primo


Particella n.95 - sub. 609
SCALA 1:100

LEGENDA

-  Muratura
-  Condizionatori Fan coils
-  Citofono
-  Radiatore
-  Bollitore elettrico

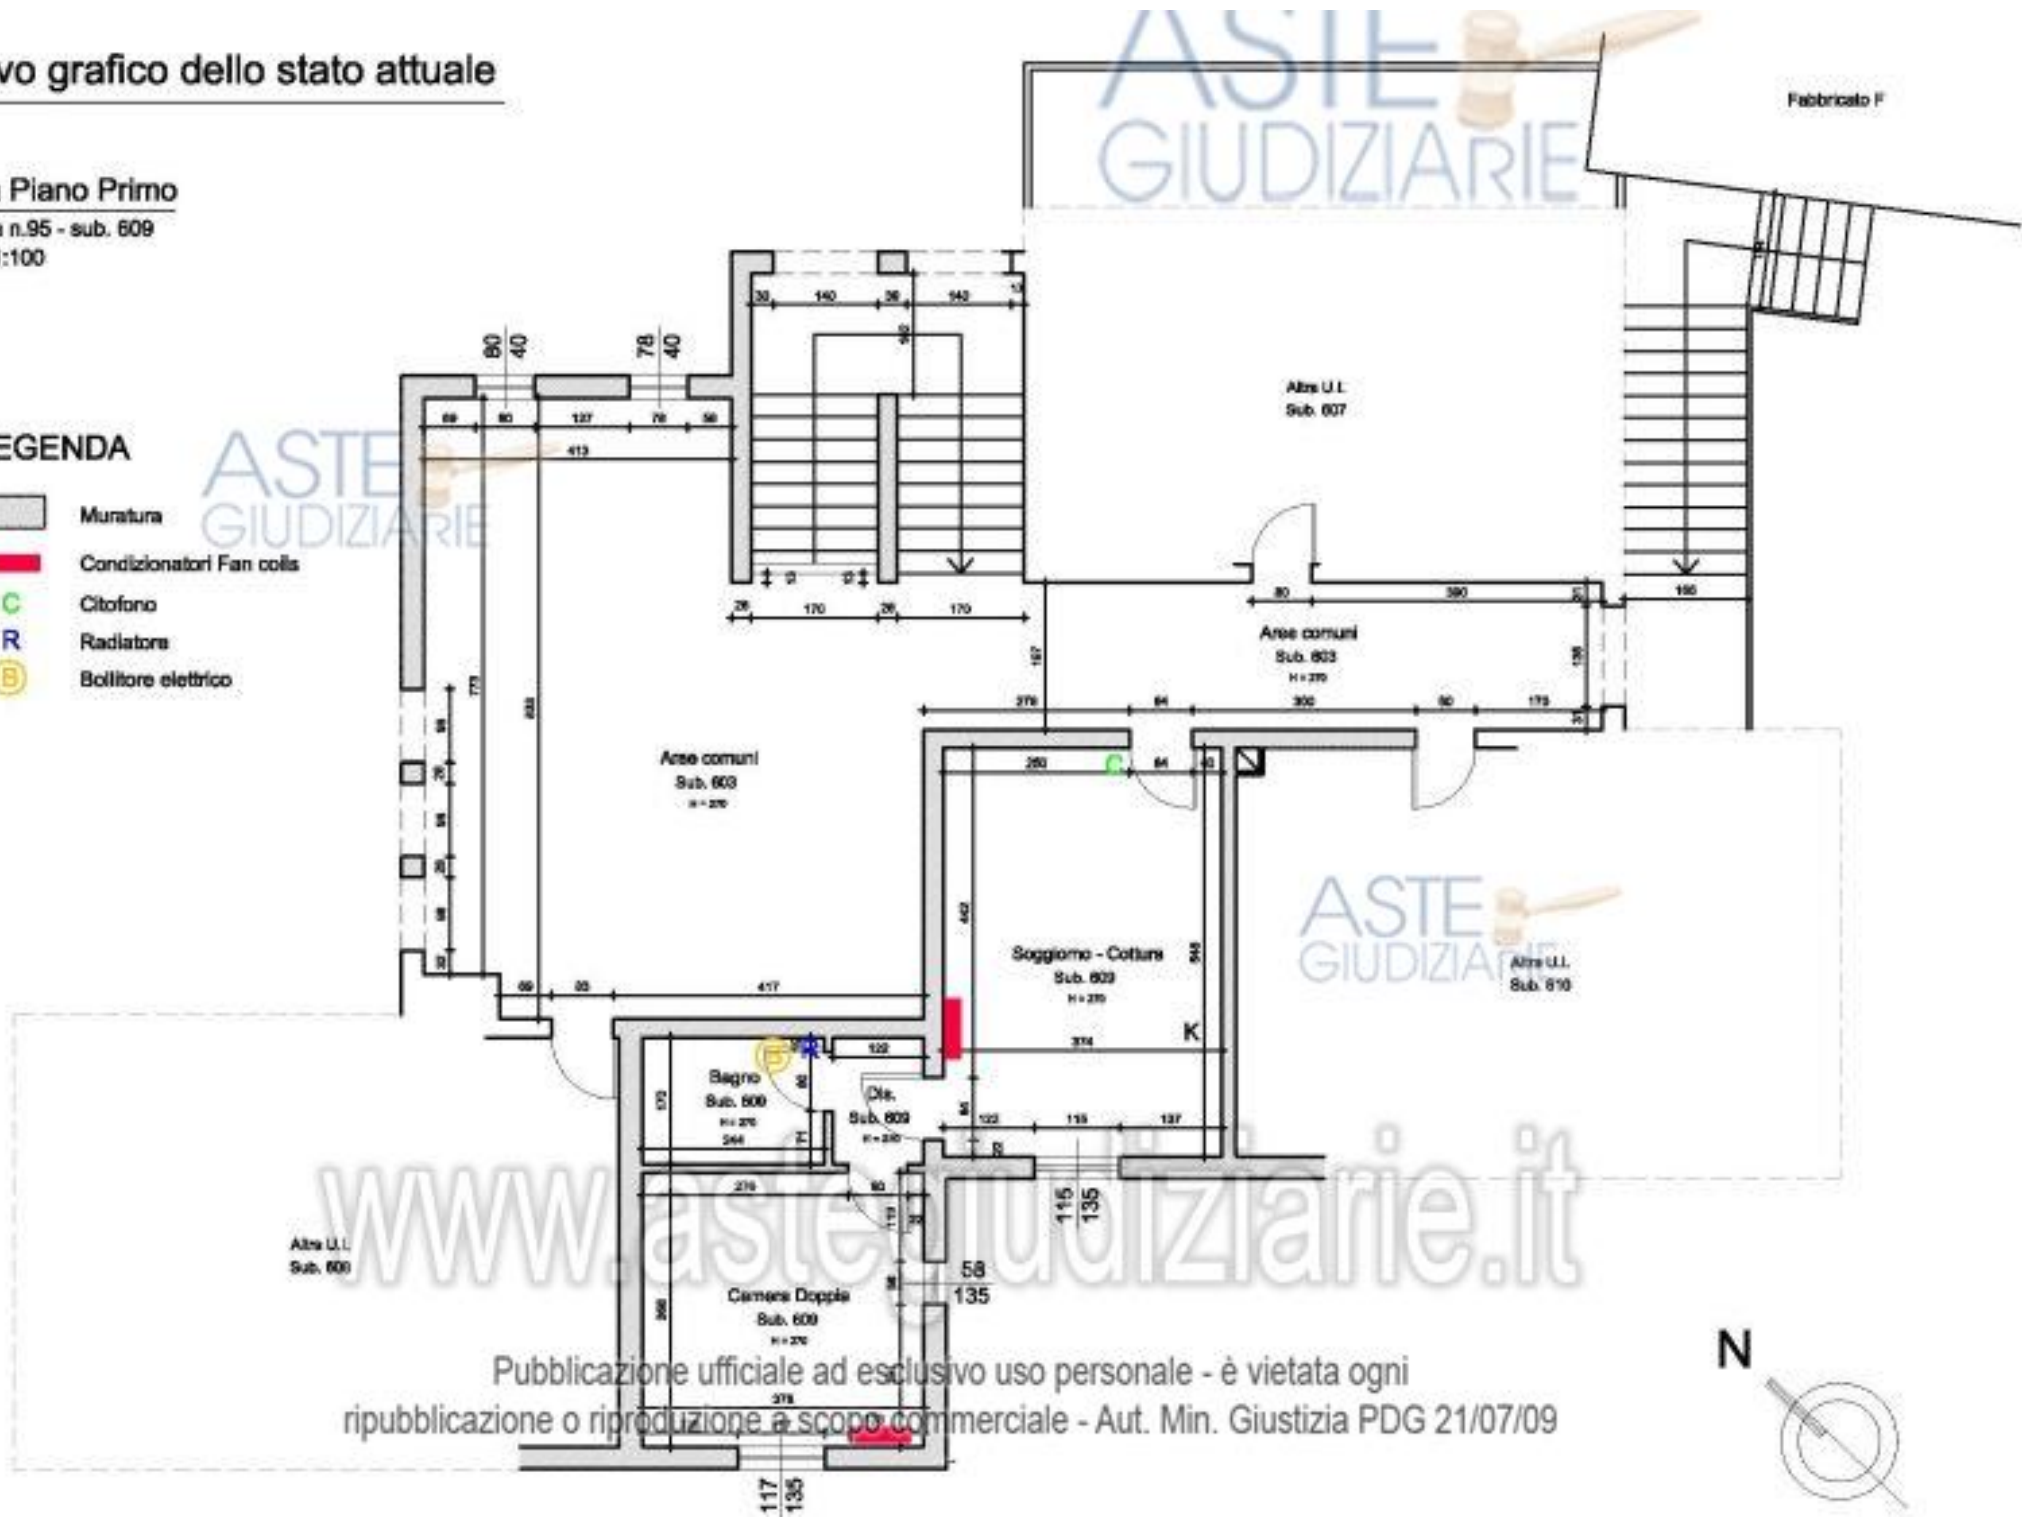

Publicazione ufficiale ad esclusivo uso personale - è vietata ogni
ripubblicazione o riproduzione a scopo commerciale - Aut. Min. Giustizia PDG 21/07/09

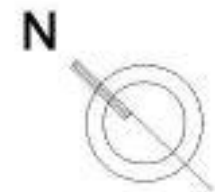

**Agenzia del Territorio
CATASTO FABBRICATI
Ufficio Provinciale di
Livorno**

Dichiarazione protocollo n. LI0041416 del 11/05/2005

Planimetria di u.i.u. in Comune di Campiglia Marittima

Via Di Casalpiano

civ. SNC

Identificativi Catastali:

Sezione:

Foglio: 67

Particella: 95

Subalterno: 609

Compilata da:
Grassi Giovanni

Iscritto all'albo:
Architetti

Prov. Livorno


N. 35

Scheda n. 1

Scala 1:200



ASTE GIUDIZIARIE
Piano Primo

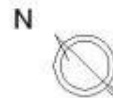


www.astegiudiziarie.it

Publicazione ufficiale ad esclusivo uso personale - è vietata ogni
ripubblicazione o riproduzione a scopo commerciale - Aut. Min. Giustizia PDG 21/07/09

Ultima planimetria in atti

Catasto dei Fabbricati - Situazione al 02/02/2018 - Comune di CAMPIGLIA MARITTIMA (B509) - < Foglio: 67 - Particella: 95 - Subalterno: 609 >
VIA DI CASALPIANO SNC piano: 1;

ELABORATO PLANIMETRICO	Completato dal: BORTINI SERGIO	Inviato all'Albo: OROMERA	Prof. Livorno	N. 928
Comune di: Campiglia Marittima	Esazione: Foglio: 67	Particella: 34	Proprietà n. 1012/017	dal
Dimensione grafica dei subalterni		Tipa Mappale n. dal		Scala 1 : 500

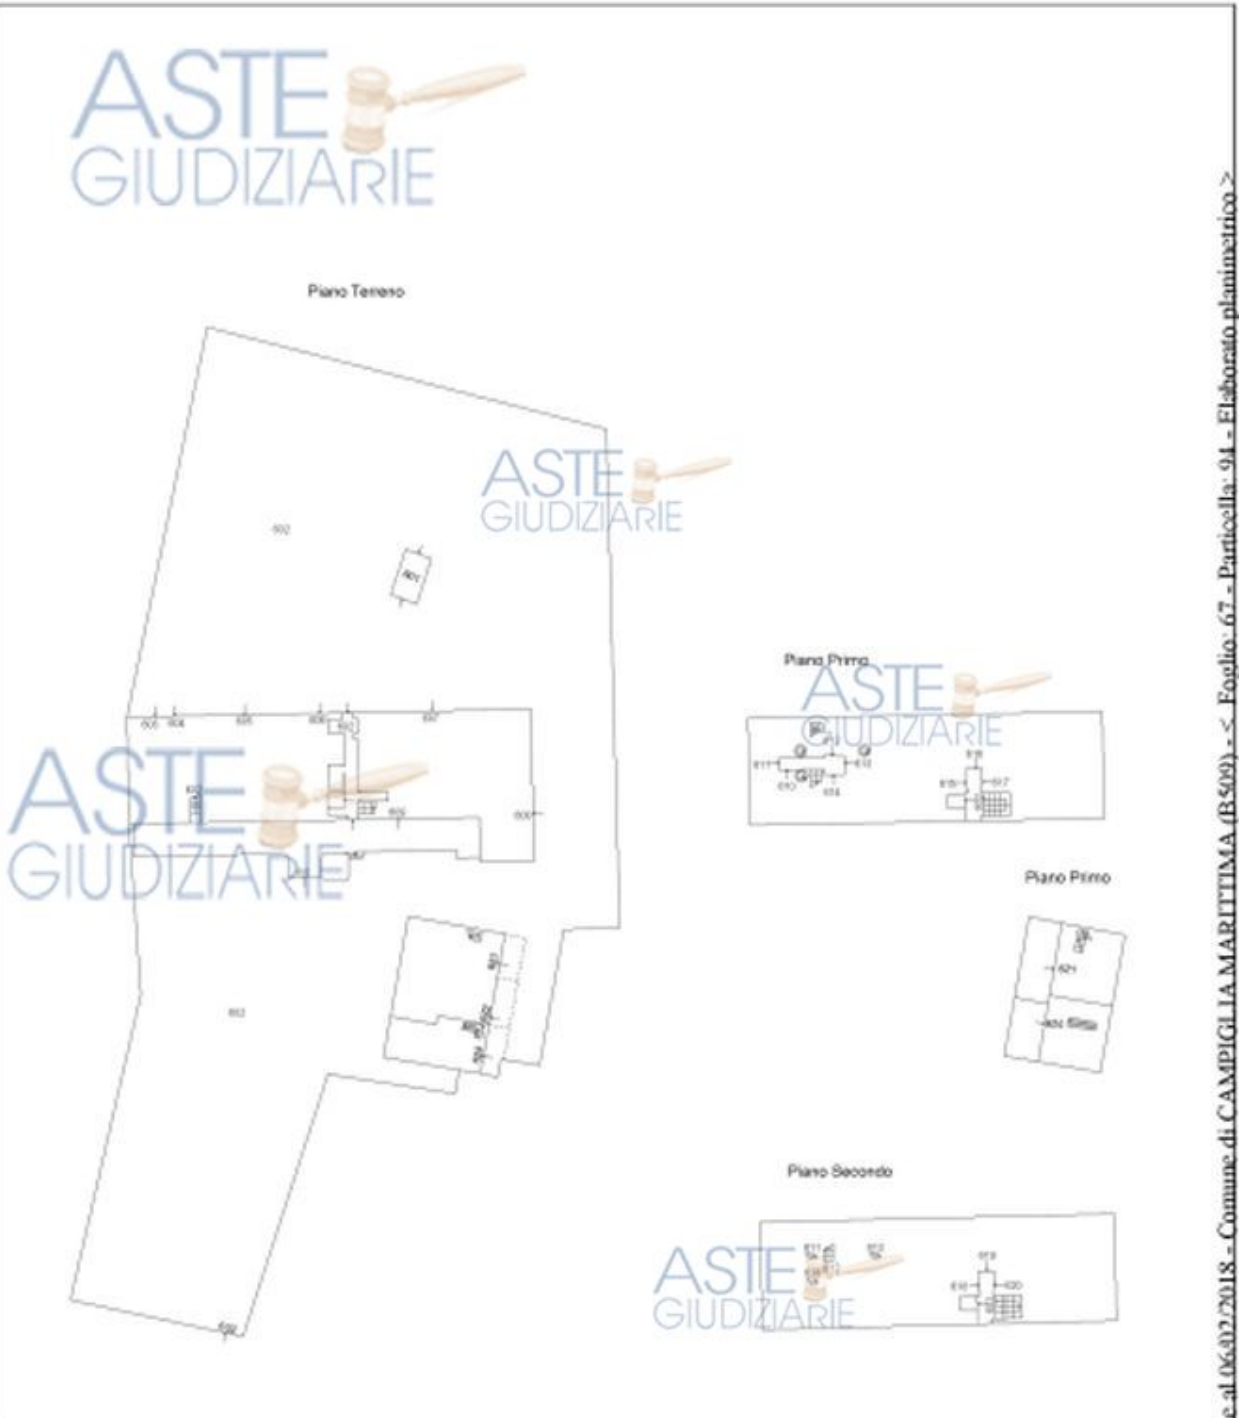

Agenzia delle Entrate
CATASTO FABBRICATI
 Ufficio Provinciale di Livorno

ASTE GIUDIZIARIE

www.astegiudiziarie.it



Ultima planimetria in atti

Data: 06/02/2018 - n. T388028 - Richiedente: Telematico
 Totale schede: 4 - Pubblicazione ufficiale ad esclusivo uso personale - è vietata ogni
 ristampa o pubblicazione o riproduzione a scopo commerciale - Aut. Min. Giustizia PDG 21/07/09

Catasto dei Fabbricati - Situazione al 06/02/2018 - Comune di CAMPIGLIA MARITTIMA (BS009) - < Foglio: 67 - Particella: 34 - Elaborato planimetrico >

ELABORATO PLANIMETRICO	Compilato da: Bettini Sandro	Iscritto all'albo: Geometri	Prov. Livorno	N. 920
Comune di Campiglia Marittima	Sessione: Foglio: 67	Particella: 95	Presempio n. 27/11/2014	del
Dimostrazione grafica dei subalterni		Tipo Mappale n. del.	Scala 1 : 500	




www.astegiudiziarie.it

Publicazione ufficiale ad esclusivo uso personale - è vietata ogni
ripubblicazione o riproduzione a scopo commerciale - Aut. Min. Giustizia PDG 21/07/09



Fasce di tutela



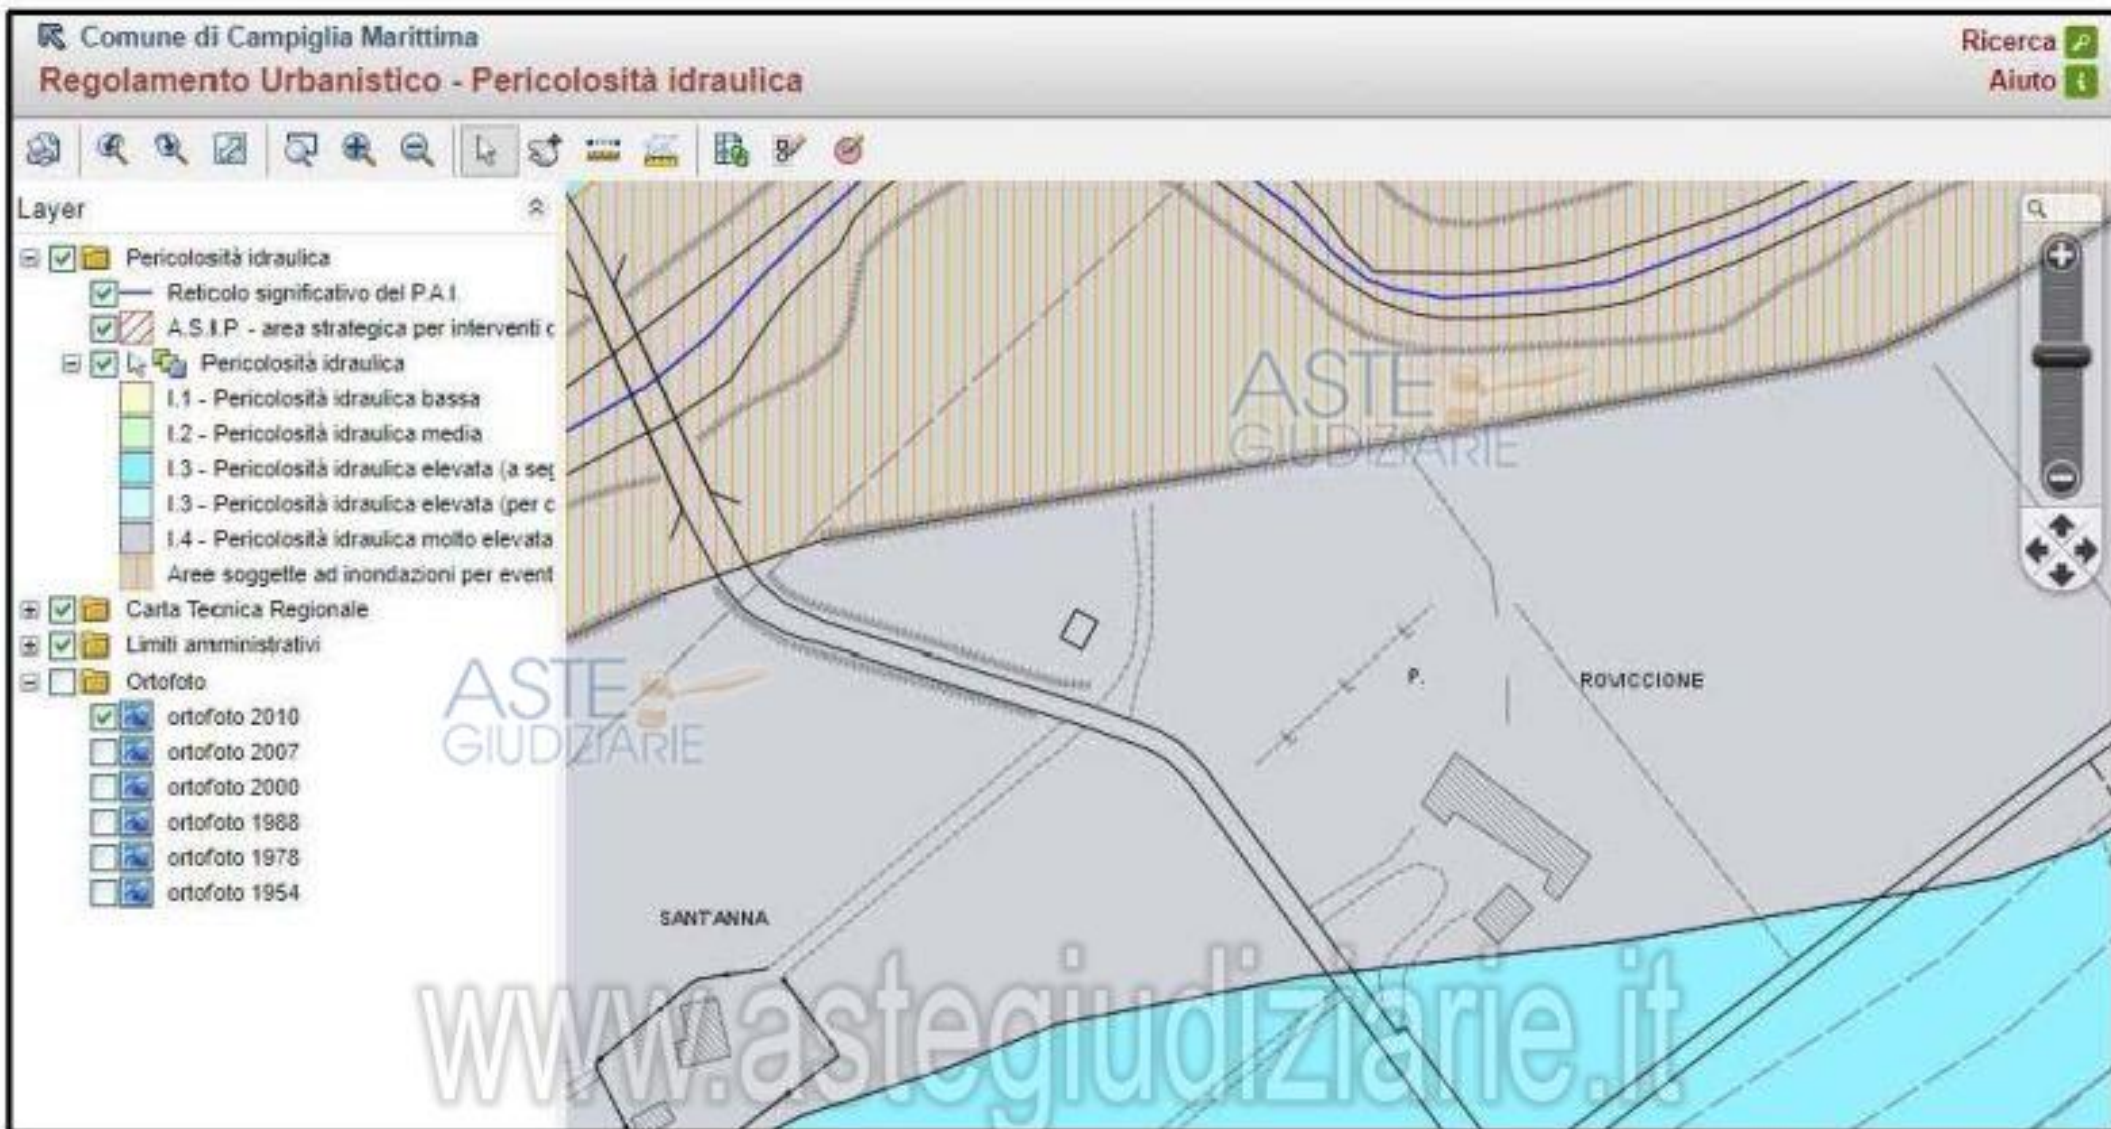

Publicazione ufficiale ad esclusivo uso personale - è vietata ogni
 ripubblicazione o riproduzione a scopo commerciale - Aut. Min. Giustizia PDG 21/07/09

GIUDIZIARIE

ASTE GIUDIZIARIE

ASTE GIUDIZIARIE

www.astegiudiziarie.it

Publicazione ufficiale ad esclusivo uso personale - è vietata ogni
ripubblicazione o riproduzione a scopo commerciale - Aut. Min. Giustizia PDG 21/07/09

N=31700

E=55600

3 Particelle: 94,95,97

6-Mar-2018 17:0:5
Prot. n. T296497/2018
Scala originale: 1:2000
Dimensione cornice: 534.000 x 378.000 metri
Comune: CAMPIGLIA MARIITIMA
Foglio: 67

ASTE GIUDIZIARIE



■ corti in uso esclusivo degli alloggi

■ zona residence

■ zona servizi

zona ristorante, bar, sala comune

■ zona centro fitness

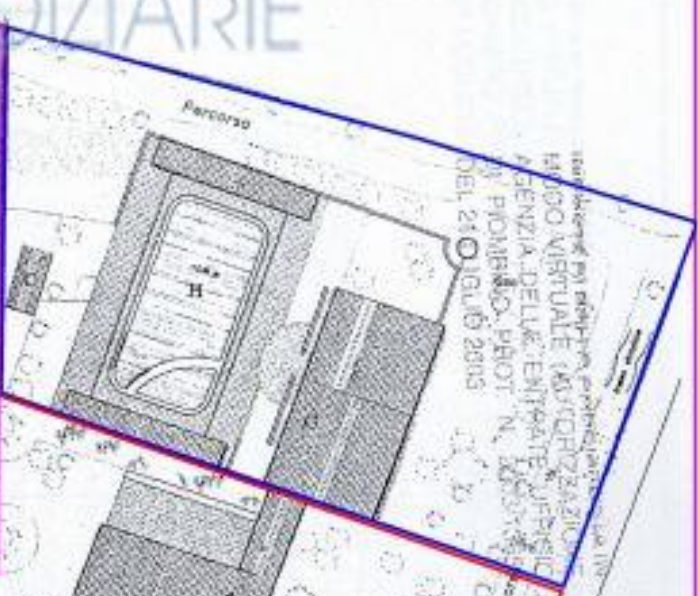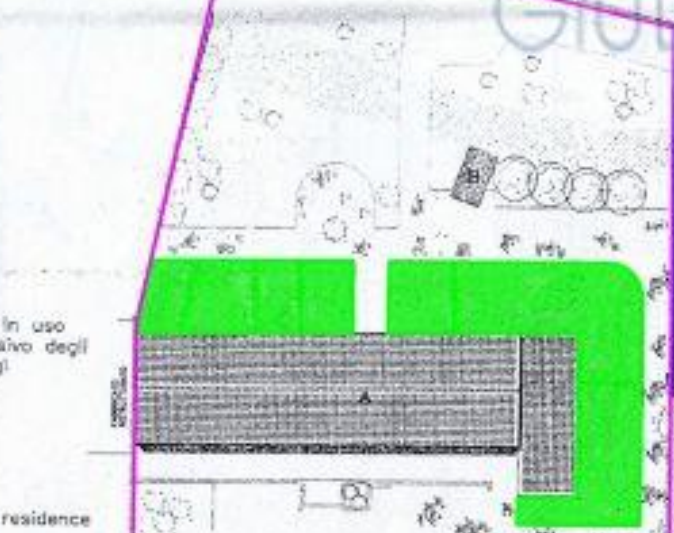

stanza...
UFFICIO NOTARILE (ALFONSO)
AGENZIA DELLE ENTRATE
PIOMBINO, PROT. N. 10000000
DEL 24/07/2009

Allegato A)
195h
1390



www.astegiudiziarie.it

Publicazione ufficiale ad esclusivo uso personale - è vietata ogni
ripubblicazione o riproduzione a scopo commerciale - Aut. Min. Giustizia PDG 21/07/09