


Piano interrato



LEGENDA


- Proprietà di terzi
- - - LOTTO 9
- - - LOTTO 10
- - - LOTTO 11
- - - LOTTO 12
- - - LOTTO 13
- - - LOTTO 14

Piano terra

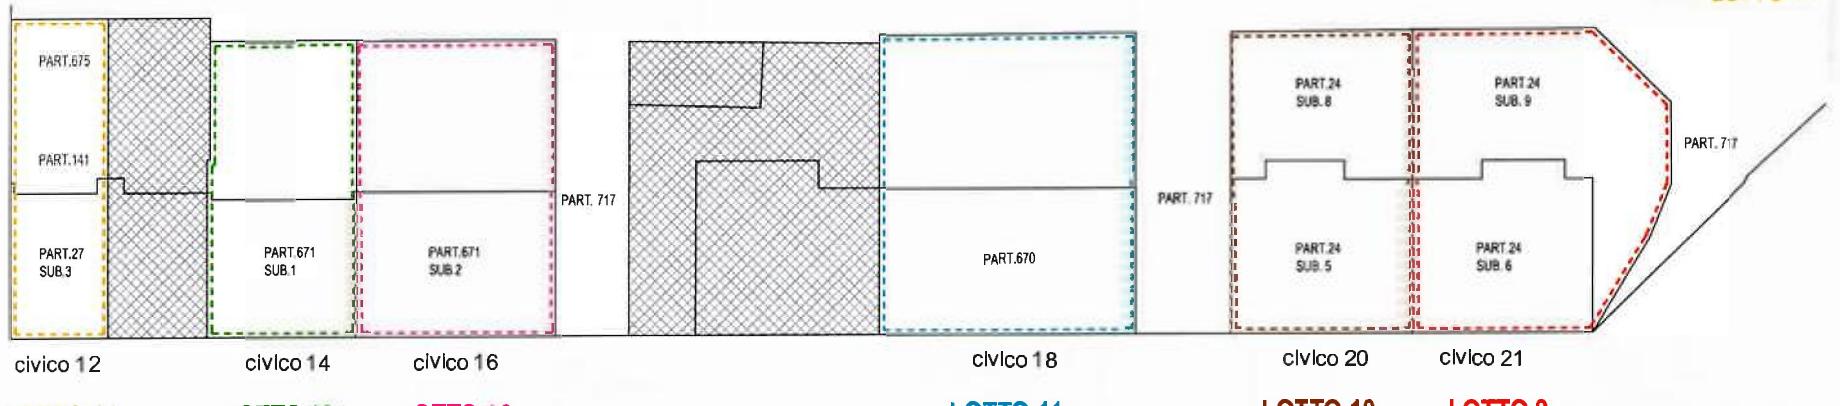


LOTTO 14 **LOTTO 13** **LOTTO 12** **LOTTO 11** **LOTTO 10** **LOTTO 9**

Piano primo

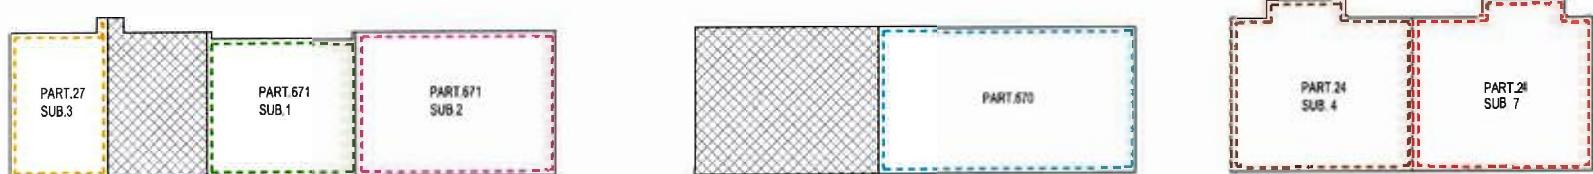

Piano secondo (sottotetto)

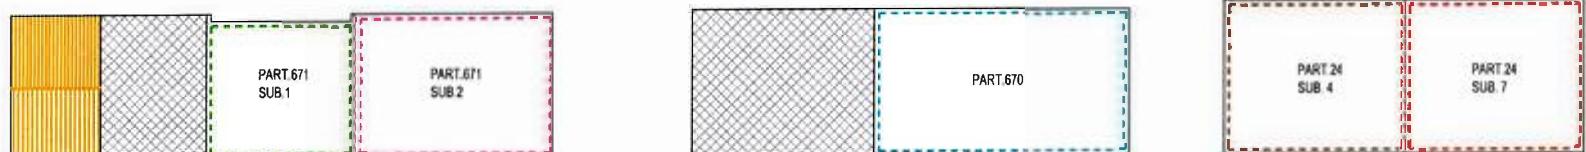


Proprietà : **Senigallia, Piazzale Nino Bixio**
Scala 1:500

ELABORATO GRAFICO


FALLIMENTO N° 17/2015
Allegato 1.2

Ing. **Landi Giacomo**
//C.T.U.
Dott. **Ing. Giacomo LANDI**
Ordine degli Ingegneri prov. di Ancona n. 712

Prospetto sud - est

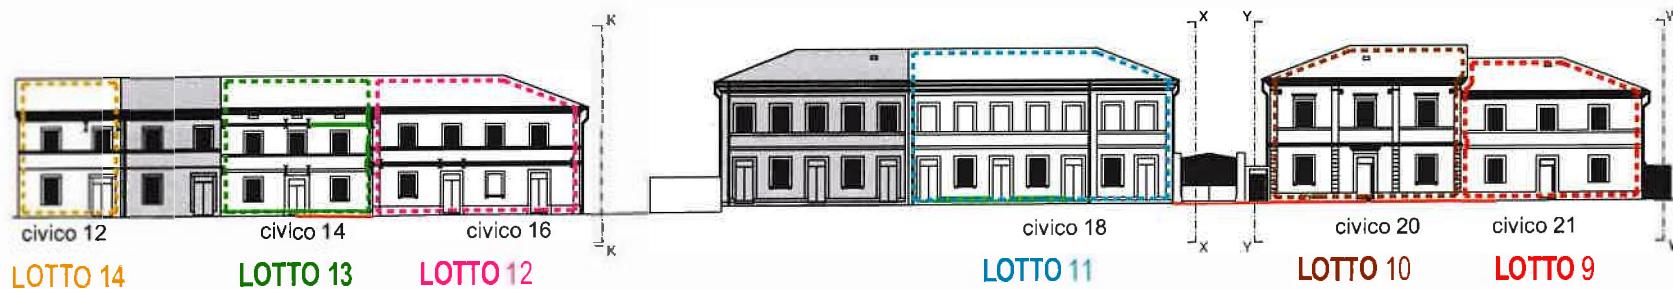

Prospetto nord - ovest

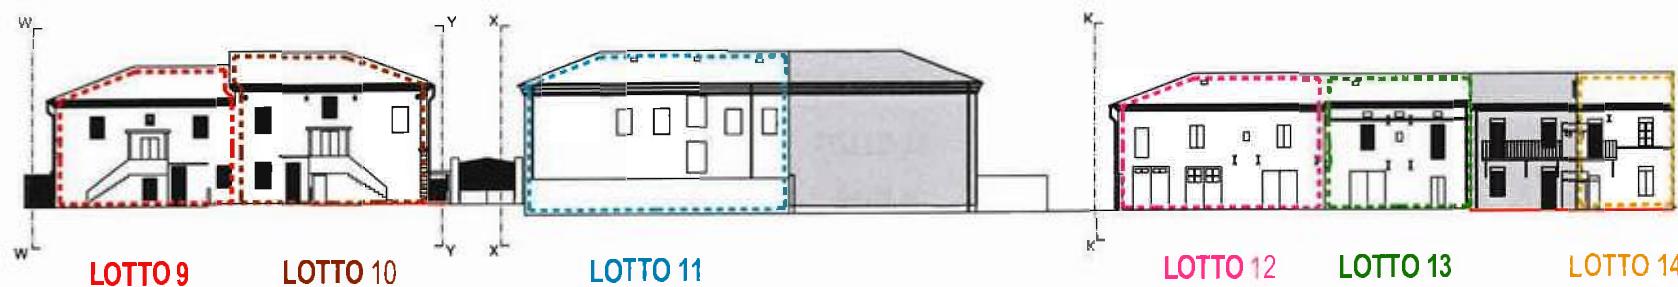


Prospetto W - W




Prospetto Y - Y



Prospetto X - X

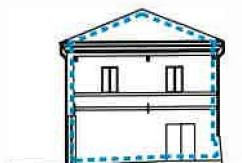

Prospetto K - K

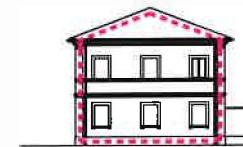

LEGENDA

Proprietà di terzi

LOTTTO 9 LOTTTO 10

LOTTTO 11 LOTTTO 12

LOTTTO 13 LOTTTO 14

Proprietà:
Senigallia, P

ELABORATO GRAFICO
Scala 1:500

FALLIMENTO N° 17/2015
Allegato 1.2

Ing. Landi Giacomo
//C.T.U.
Dott. Ing. Giacomo LANDI
Ordine Impiegati prov. di Ancona n. 272

PLANIMETRIA CON INDIVIDUAZIONE LA SERVITU' DI PASSAGGIO PEDONALE E CARRAIO

Scala 1:500

II C.T.U.
Ing. Landi Giacomo

Dott. Ing. Giacomo LANDI
Ordine Ingegneri prov. di Ancona n. 72

The site plan illustrates the layout of various lots (LOTTI) on the Piano terra. The lots are outlined by dashed lines and contain specific property boundaries marked with PART numbers and sub-numbers. The lots are color-coded: LOTTI 9, 10, 11, 12, 13, 14, 16, 18, 20, 21, 24, 67, and 77. The plan shows the building footprints for each lot, with some areas shaded in different colors (red, blue, pink, green, yellow, and grey).

- LOTTO 9: PART 77 (top right), PART 24 SUB 9 (top left), PART 24 SUB 6 (right), civico 21 (right).
- LOTTO 10: PART 24 SUB 8 (left), PART 24 SUB 5 (right), civico 20 (right).
- LOTTO 11: PART 67 (bottom left), PART 77 (bottom right), PART 67/1 (right), civico 18 (right).
- LOTTO 12: PART 67/2 (bottom left), PART 67/1 (bottom right), PART 67/1 (right), civico 16 (right).
- LOTTO 13: PART 67/3 (bottom left), PART 67/1 (bottom right), PART 67/1 (right), civico 14 (right).
- LOTTO 14: PART 27 SUB 3 (bottom left), PART 67/1 (bottom right), PART 67/1 (right), civico 12 (right).
- LOTTO 15: PART 141 (bottom left), PART 67/1 (bottom right), PART 67/1 (right), civico 11 (right).
- LOTTO 16: PART 67/5 (bottom left), PART 67/1 (bottom right), PART 67/1 (right), civico 10 (right).
- LOTTO 17: PART 67/1 (bottom left), PART 67/1 (bottom right), PART 67/1 (right), civico 9 (right).
FALLIMENTO N° 17/2015

LOTTO 9 Allegato 3.1

Proprietà :

Senigallia, Piazzale Nino Bixio n°21
Foglio 7 - Particella 24 - Subalterno 6-7-9

Il C.T.U.
Ing. Landi Giacomo



PIANTE DELLO STATO DI FATTO

Scala 1:200


Dott. Ing. Giacomo LANDI
Ordine Ingegneri prov. di Ancona 777



PIANTA PIANO INTERRATO

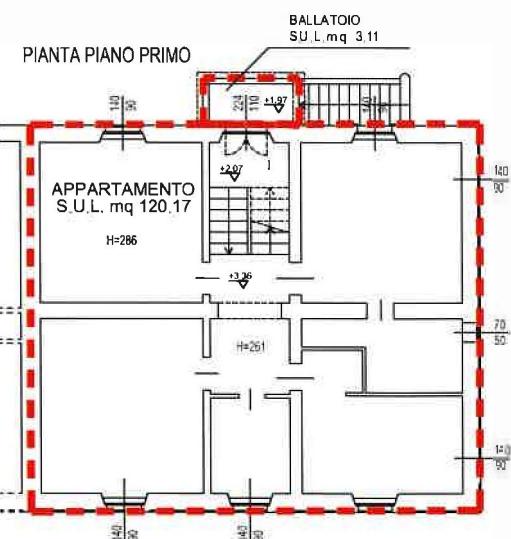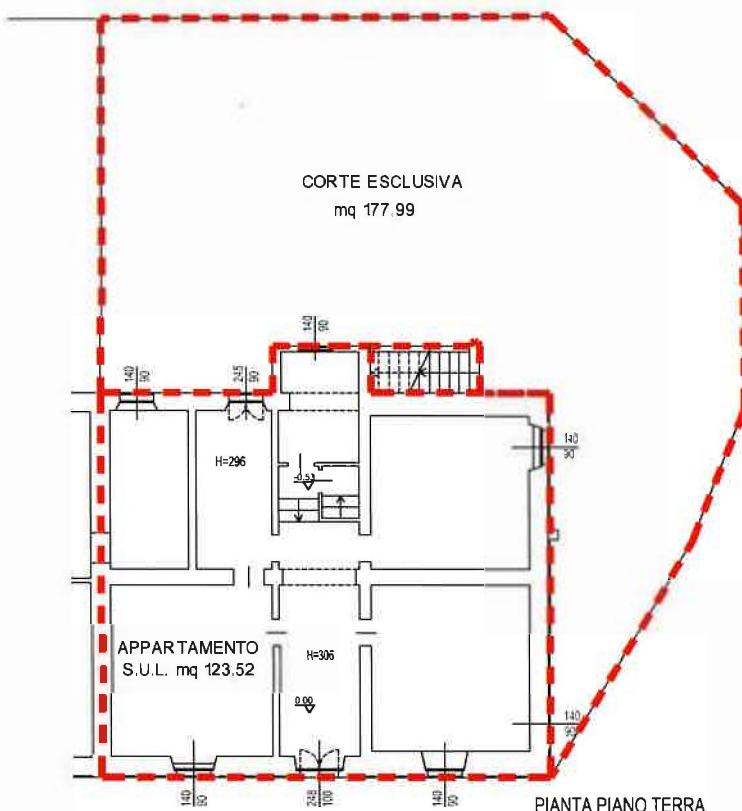

PIANTA PIANO SECONDO

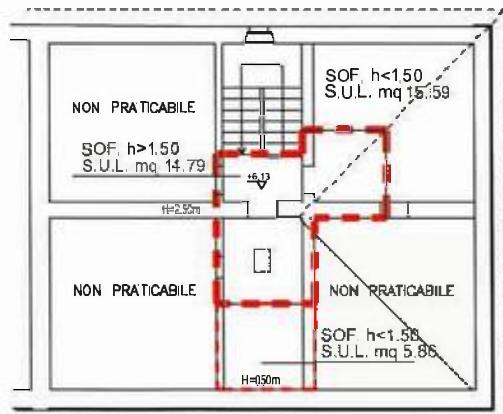

FALLIMENTO N° 17/2015

LOTTO 10 Allegato 3.1

Proprietà : [REDACTED]
Senigallia, Piazzale Nino Bixio n°20
Foglio 7 - Particella 24 - Subalterno 4-5-8

II.C.T.U.
Ing. Landi Giacomo


PIANTE DELLO STATO DI FATTO

Scala 1:200

Dott. Ing. Giacomo LANDI

Ordine Ingegneri prov. di Ancona n. 77

PIANTA PIANO INTERRA TO

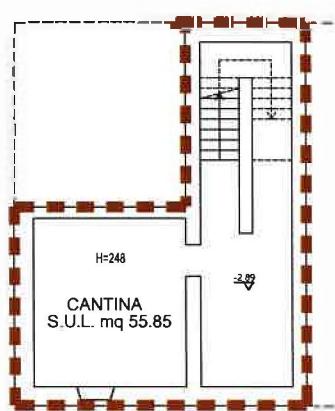

CORTE ESCLUSIVA
mg 111.81

RIPOSTIGLIO (sub.4)
S.U.L. mq 4.77


APPARTAMENTO

134

PIANTA PIANO TERRA

PIANTA PIANO PRIMO

BALLATOIO
S.U.L. mq 3.15

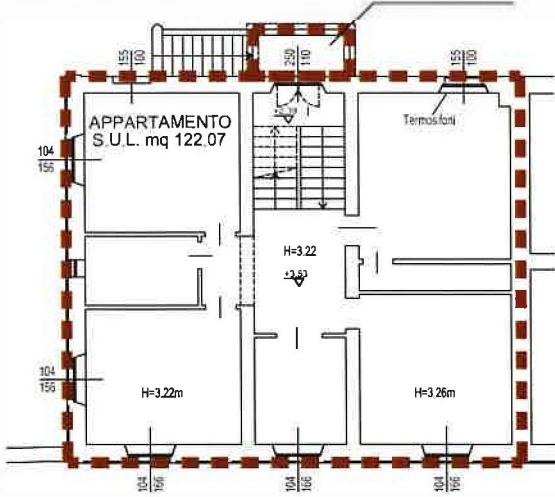

PIANTA PIANO SECONDO

卷之三

SOF, h<1.50
SUL mg 10 B2

3.0 L. mq 10.82

BOEFFELIA 5.11.50

SOFFITTA h<1.50
S.U.L. mq 50-15

U.S. E. INq. 66-10

1

1100

- 1 -

SOF $h \leq 1.50$

S.U.L. mq 52.01

10 of 10

FALLIMENTO N° 17/2015

LOTTO 11 Allegato 3.1


Proprietà : XXXXXXXXXX
Senigallia, Piazzale Nino Bixio n°18
Foglio 7 - Particella 670

Il C.T.U.
Ing. Landi Giacomo


PIANTE DELLO STATO DI FATTO

Scala 1:200


Dott. Ing. Giacomo LANDI
Ordine Ingegneri prov. di Ancona 1-772

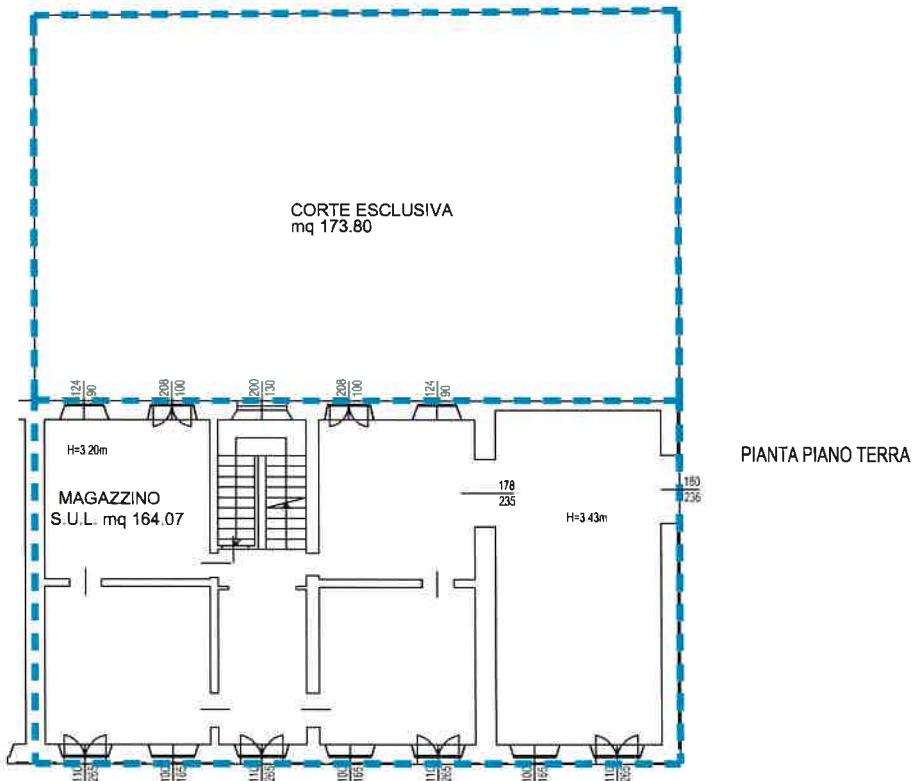

PIANTA PIANO PRIMO

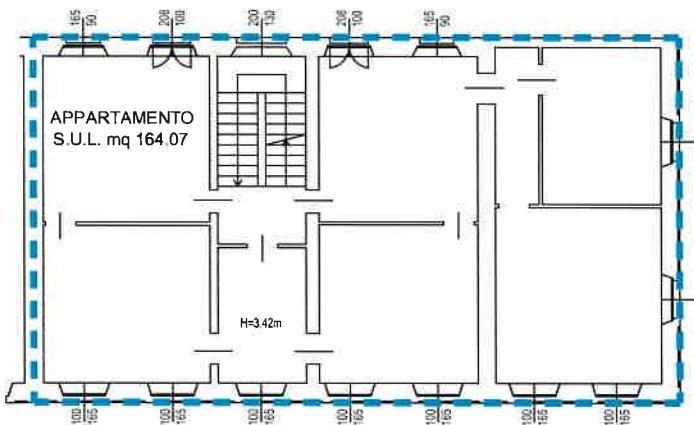

PIANTA PIANO SECONDO

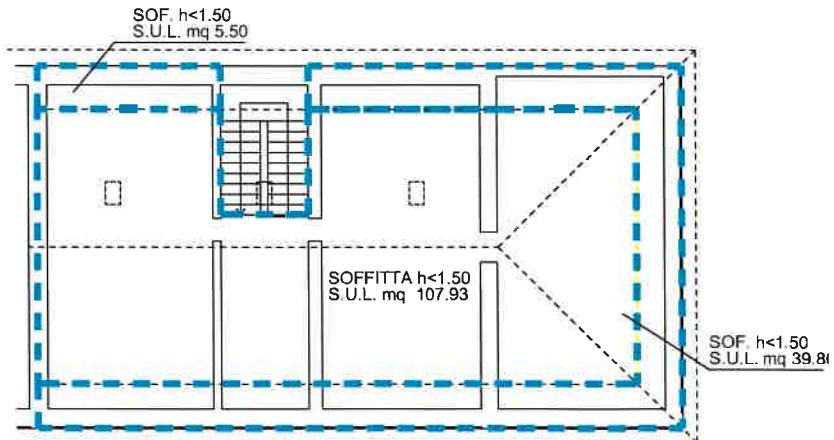

FALLIMENTO N° 17/2015

LOTTO 12 Allegato 3.1

Proprietà : XXXXXXXXXX
 Senigallia, Piazzale Nino Bixio n°16
 Foglio 7 - Particella 671 subalterno 2


Il C.T.U.
 Ing. Landi Giacomo

Dott. Ing. Giacomo Landi
 Ordine Ingegneri prov. di Ancona


PIANTE DELLO STATO DI FATTO

Scala 1:200


PIANTA PIANO PRIMO

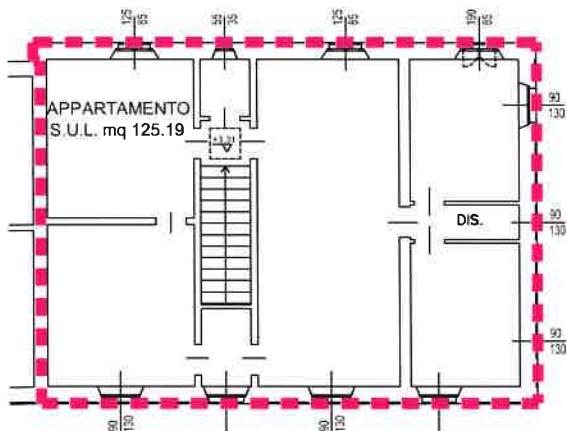

PIANTA PIANO TERRA

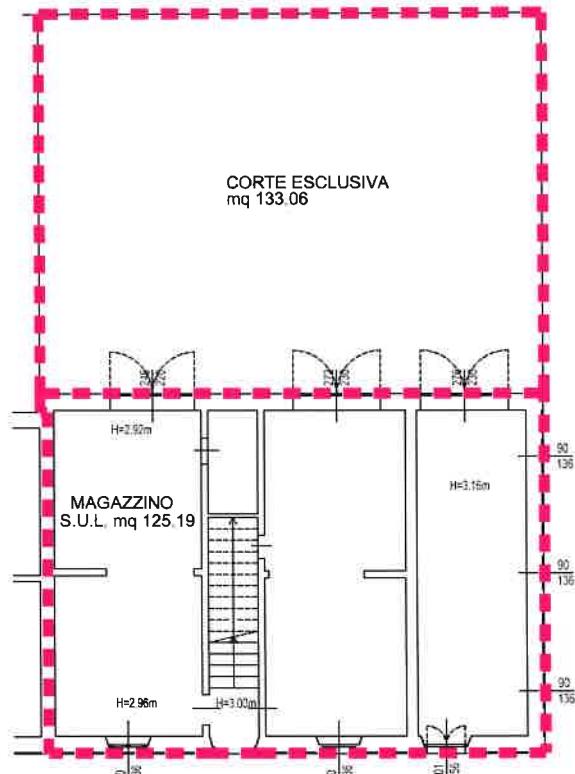

PIANTA PIANO SECONDO

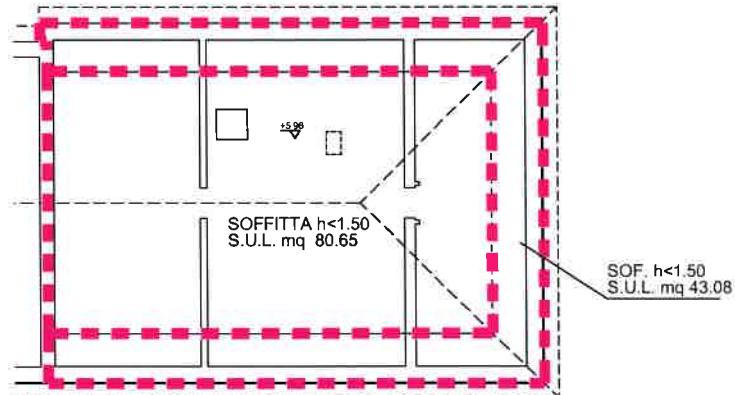

FALLIMENTO N° 17/2015

LOTTO 13 Allegato 3.1

Proprietà :


Senigallia, Piazzale TUTTO BIXIO n. 14
Foglio 7 - Particella 671 subalterno 1

Il C.T.U.
Ing. Landi Giacomo

PIANTE DELLO STATO DI FATTO

Scala 1:200

Dott. Ing. Giacomo LANDI
Ordine Ingegneri prov. di Ancona n. 772

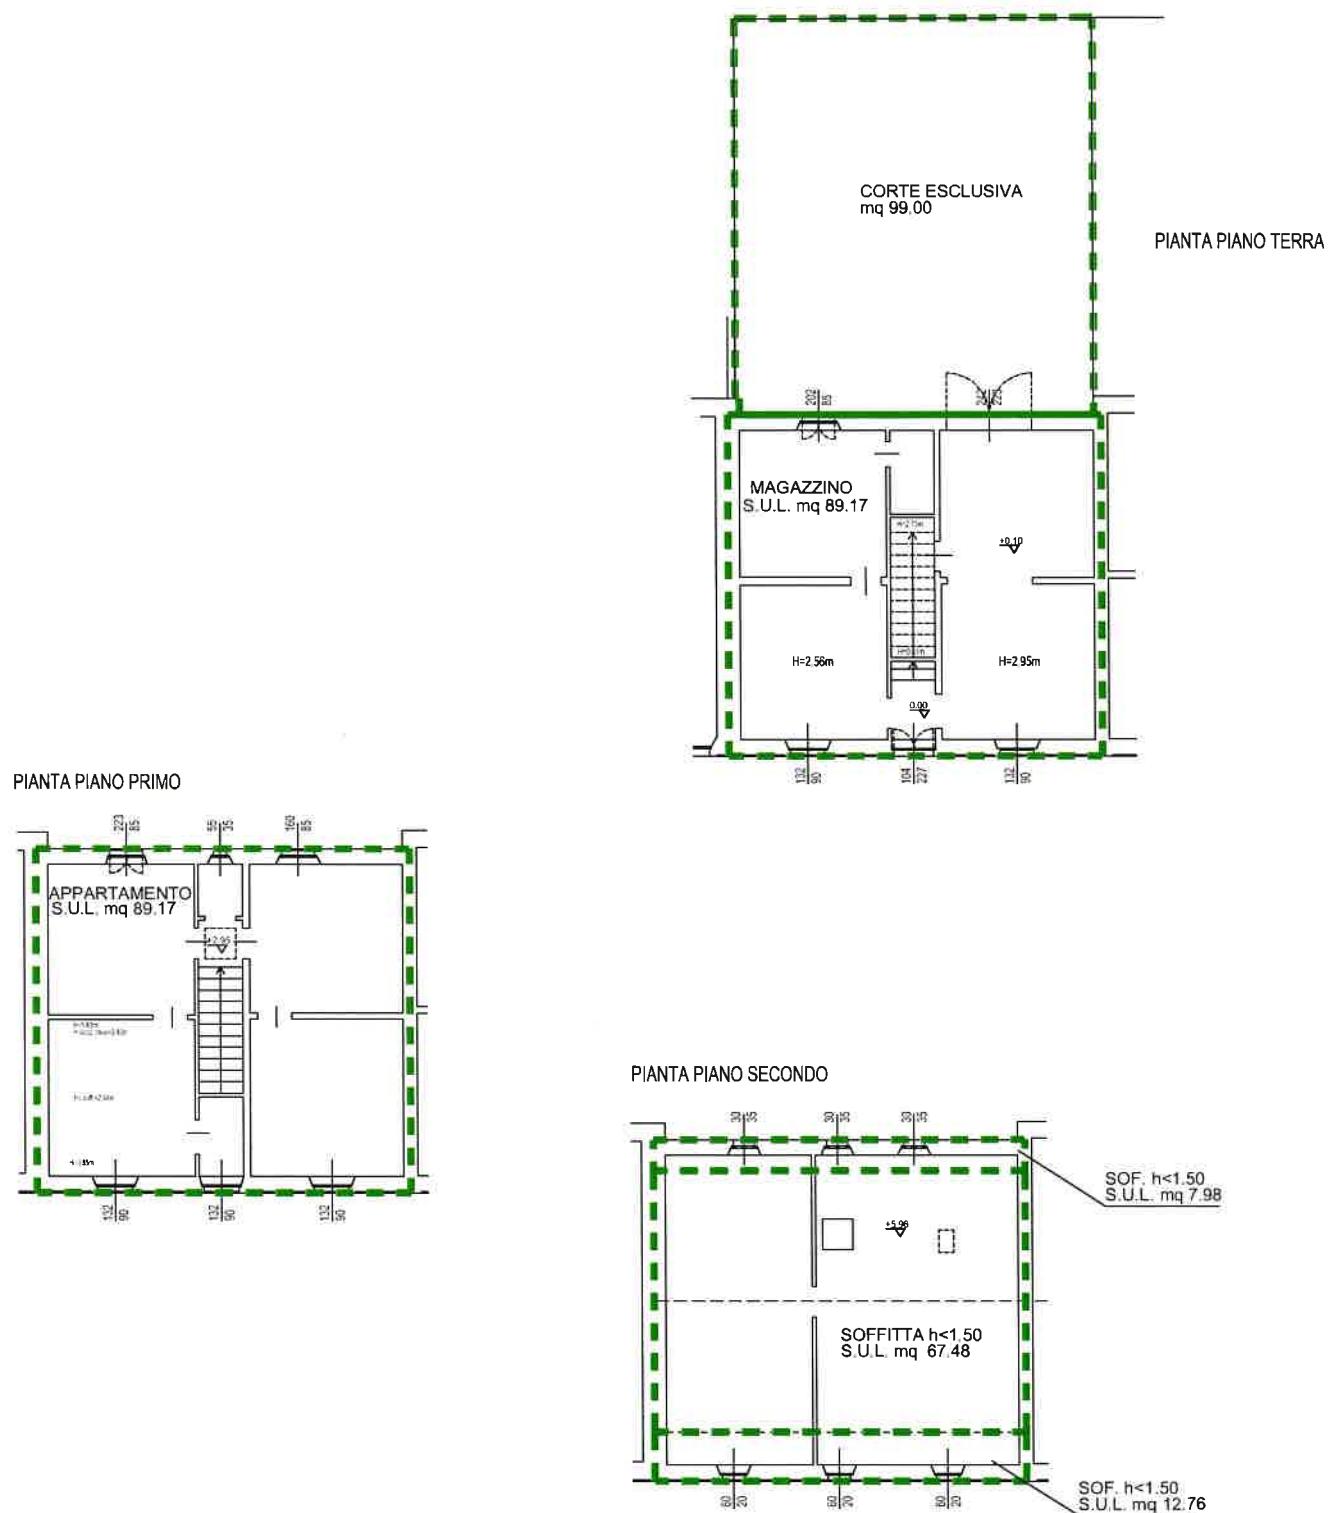

FALLIMENTO N° 17/2015

LOTTO 14 Allegato 3.1

Proprietà: [REDACTED]


Senigallia, Piazzale Nino Bixio n°12
Foglio 7 - Particella 27 subaltemo 3 - 141
Foglio 7 - Particella 675

II C.T.U.
Ing. Landi Giacomo

PIANTE DELLO STATO DI FATTO

Scala 1:200

Dott. Ing. Giacomo LANDI
Ordine Ingegneri prov. di Ancona n. 712

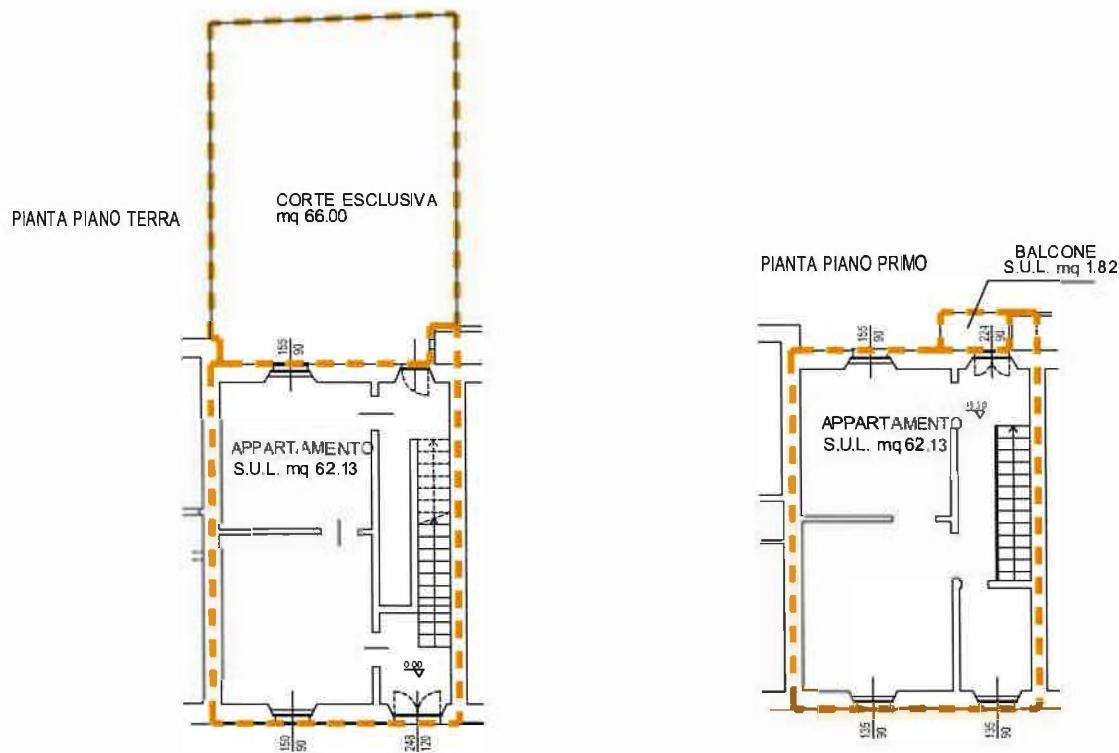

Ricevuta di Avvenuta Denuncia di Variazione

Data: 20/04/2018
Ora: 10.29.05
pag: 1 di 1

Catasto Fabbricati

Protocollo n.: AN0024150	Comune di SENIGALLIA (Codice: K1BX)	Ditta n.: 1 di 1
Codice di Riscontro: 0002862A3		Unità in variazione n.: -
Operatore:	Unità a destinazione ordinaria n.: 2	Unità in costituzione n.: 4
Presenza allegati: Allegato.pdf (DDT)	Unità a dest.speciale e particolare n.: -	Unità in soppressione n.: 4
	Beni Comuni non Censibili n: 2	
	Motivo della variazione: FRAZIONAMENTO E FUSIONE	

UNITA' IMMOBILIARI

Identificativo catastale							Dati di classamento proposti						
Prog.	Op.	Sez.UR.	Foglio	Numero	Sub.	Ubicazione	ZC	Cat.	Cl.	Cons.	Sup.Cat.	Rendita	Rur
1	S		7	24	3								
			7	23	6								
2	S		7	23	5								
3	S		7	667									
4	S		7	668									
5	C		7	24	5	PIAZZALE NINO BIXIO n. 20, p. T-S1	U	A03	05	5,5	148		369,27
6	C		7	24	6	PIAZZALE NINO BIXIO n. 21, p. T-S1	U	A03	05	5	141		335,70
7	C		7	24	8	PIAZZALE NINO BIXIO n. 20, p. T							0,00
8	C		7	24	9	PIAZZALE NINO BIXIO n. 21, p. T							0,00

Ricevuta di Avvenuta Denuncia di Variazione

Data: 20/04/2018
Ora: 10.29.43
pag: 1 di 1

FALLIMENTO 17/2015
Proprietà: [REDACTED]

Catasto Fabbricati

Protocollo n.: AN0024153	Comune di SENIGALLIA (Codice: K1BX)	Ditta n.: 1 di 1
Codice di Riscontro: 000A44823		Unità in variazione n.: -
Operatore:	Unità a destinazione ordinaria n.: 1	
Presenza allegati: Allegato.pdf (DDT)	Unità a dest.speciale e particolare n.: -	Unità in costituzione n.: 1
	Beni Comuni non Censibili n: -	Unità in soppressione n.: 1
	Motivo della variazione: VARIAZIONE IDENTIFICATIVO E CORTE	

UNITA' IMMOBILIARI

Identificativo catastale							Dati di classamento proposti					
--------------------------	--	--	--	--	--	--	------------------------------	--	--	--	--	--

Prog.	Op.	Sez.UR.	Foglio	Numero	Sub.	Ubicazione	ZC	Cat.	Cl.	Cons.	Sup.Cat.	Rendita	Rur
1	S		7	23	7								
2	C		7	24	7	PIAZZALE NINO BIXIO n. 21, p. 1-2	U	A03	05	6	131	402,84	

Ricevuta di Avvenuta Denuncia di Variazione

Data: 20/04/2018
Ora: 10.28.21
pag: 1 di 1

FALLIMENTO 17/2015
Proprietà: [REDACTED]

Catasto Fabbricati

Protocollo n.: AN0024149	Comune di SENIGALLIA (Codice: K1BX)	Ditta n.: 1 di 1
Codice di Riscontro: 000AN0808		Unità in variazione n.: 1
Operatore:	Unità a destinazione ordinaria n.: 1	Unità in costituzione n.: -
Presenza allegati: Allegato.pdf (DDT)	Unità a dest.speciale e particolare n.: -	Unità in soppressione n.: -
	Beni Comuni non Censibili n: -	
	Motivo della variazione: VARIAZIONE CORTE	

UNITA' IMMOBILIARI

Identificativo catastale							Dati di classamento proposti						
Prog.	Op.	Sez.UR.	Foglio	Numero	Sub.	Ubicazione	ZC	Cat.	Cl.	Cons.	Sup.Cat.	Rendita	Rur
1	V		7	24	4	PIAZZALE NINO BIXIO n. 20, p. T	U	A03	03	6,5	148		315,56

Ricevuta di Avvenuta Denuncia di Variazione

Data: 20/04/2018
Ora: 10.26.17
Proprietà: [REDACTED]
pag: 1 di 1

FALLIMENTO 17/2015

Catasto Fabbricati

Protocollo n.: AN0024139	Comune di SENIGALLIA (Codice: K1BX)	Ditta n.: 1 di 1
Codice di Riscontro: 000AA40A6		Unità in variazione n.: 1
Operatore:	Unità a destinazione ordinaria n.: 1	Unità in costituzione n.: -
Presenza allegati: Allegato.pdf (DDT) Allegato.tiff (DLF)	Unità a dest.speciale e particolare n.: -	Unità in soppressione n.: -
	Beni Comuni non Censibili n: -	
	Motivo della variazione: RECUPERO DI SITUAZIONE PREGRESSA	

UNITA' IMMOBILIARI

Identificativo catastale							Dati di classamento proposti						
Prog.	Op.	Sez.UR.	Foglio	Numero	Sub.	Ubicazione	ZC	Cat.	Cl.	Cons.	Sup.Cat.	Rendita	Rur
1	V		7	670		PIAZZALE NINO BIXIO n. 18, p. T-1, 2	U	A03	03	10	269	485,47	

Allegato 7.1
RICEVUTA DI AVVENUTA DENUNCIA
DI VARIAZIONE CATASTALE

Ricevuta di Avvenuta Denuncia di Variazione

Catasto Fabbricati

Protocollo n.: AN0024148	Comune di SENIGALLIA (Codice: K1BX)	Ditta n.: 1 di 1
Codice di Riscontro: 000AA4P6A		Unità in variazione n.: 1
Operatore:	Unità a destinazione ordinaria n.: 1	Unità in costituzione n.: -
Presenza allegati: Allegato.pdf (DDT) Allegato.tiff (DLF)	Unità a dest.speciale e particolare n.: -	Unità in soppressione n.: -
	Beni Comuni non Censibili n: -	
	Motivo della variazione: RECUPERO DI SITUAZIONE PREGRESSA	

UNITA' IMMOBILIARI

Identificativo catastale							Dati di classamento proposti						
Prog.	Op.	Sez.UR.	Foglio	Numero	Sub.	Ubicazione	ZC	Cat.	Cl.	Cons.	Sup.Cat.	Rendita	Rur
1	V		7	671	2	PIAZZALE NINO BIXIO n. 16, p. T-1, 2	U	A03	03	8	194	388,38	

FALLIMENTO 17/2015
Proprietà: [REDACTED]
Allegato 7.1
RICEVUTA DI AVVENTA DENUNCIA
DI VARIAZIONE CATASTALE

Ricevuta di Avvenuta Denuncia di Variazione

Data: 20/04/2018
Ora: 10.27.05
pag: 1 di 1

FALLIMENTO 17/2015
Proprietà: [REDACTED]

Catasto Fabbricati

Protocollo n.: AN0024147	Comune di SENIGALLIA (Codice: K1BX)	Ditta n.: 1 di 1
Codice di Riscontro: 000AA4PX2		Unità in variazione n.: 1
Operatore:	Unità a destinazione ordinaria n.: 1	Unità in costituzione n.: -
Presenza allegati: Allegato.tiff (DLF)	Unità a dest.speciale e particolare n.: -	Unità in soppressione n.: -
	Beni Comuni non Censibili n: -	
	Motivo della variazione: RECUPERO DI SITUAZIONE PREGRESSA	

UNITA' IMMOBILIARI

Identificativo catastale							Dati di classamento proposti						
Prog.	Op.	Sez.UR.	Foglio	Numero	Sub.	Ubicazione	ZC	Cat.	Cl.	Cons.	Sup.Cat.	Rendita	Rur
1	V		7	671	1	PIAZZALE NINO BIXIO n. 14, p. T-1, 2	U	A03	03	6,5	140		315,56

Allegato 7.1
RICEVUTA DI AVVENUTA DENUNCIA
DI VARIAZIONE CATASTALE

Ispezione telematica

n. T 367509 del 23/01/2018

Inizio ispezione 23/01/2018 19:20:10

Richiedente [REDACTED]

Tassa versata € 3,60

Nota di iscrizione

Registro generale n. 1204

Registro particolare n. 139

Presentazione n. 56 del 22/01/2013

Sezione A - Generalità*Dati relativi al titolo*

Descrizione ATTO NOTARILE PUBBLICO
Data 21/01/2013
Notaio MASSEI ANDREA
Sede ANCONA (AN)

Numero di repertorio 15331/11115
Codice fiscale [REDACTED]

Dati relativi all'ipoteca o al privilegio

Specie dell'ipoteca o del privilegio IPOTECA VOLONTARIA
Derivante da 0100 CONCESSIONE INTEGRATIVA DI IPOTECA A GARANZIA
Capitale € 1.300.000,00 Tasso interesse annuo - Tasso interesse semestrale -
Interessi - Spese - Totale € 1.300.000,00

Altri dati

Sono presenti nella sezione D parti libere relative a sezione A e sezione C

Dati riepilogativi

Unità negoziali 1 Soggetti a favore 1 Soggetti contro 1

Sezione B - Immobili*Unità negoziale n. 1*

Immobile n. 1
Comune F978 - NUMANA (AN)
Catasto FABBRICATI
Sezione urbana - Foglio 11 Particella 248 Subalterno -
Natura D1 - OPIFICI Consistenza - N. civico SNC
Indirizzo VIA COSTA VERDE
Piano T

Immobile n. 2

Comune F978 - NUMANA (AN)
Catasto FABBRICATI
Sezione urbana - Foglio 11 Particella 373 Subalterno 3
Natura A3 - ABITAZIONE DI TIPO Consistenza 4,00 vani
ECONOMICO
Indirizzo VIA COSTA VERDE N. civico SNC
Piano T

Ispezione telematica

n. T 367509 del 23/01/2018

Inizio ispezione 23/01/2018 19:20:10

Richiedente [REDACTED]

Tassa versata € 3,60

Nota di iscrizione

Registro generale n. 1204

Registro particolare n. 139

Presentazione n. 56 del 22/01/2013

Immobile n. 3

Comune	F978 - NUMANA (AN)			
Catasto	FABBRICATI			
Sezione urbana	- Foglio 11	Particella	373	Subalterno
Natura	A3 - ABITAZIONE DI TIPO ECONOMICO	Consistenza	4,00 vani	4
Indirizzo	VIA COSTA VERDE			
Piano	T			

Immobile n. 4

Comune	F978 - NUMANA (AN)			
Catasto	FABBRICATI			
Sezione urbana	- Foglio 11	Particella	373	Subalterno
Natura	A3 - ABITAZIONE DI TIPO ECONOMICO	Consistenza	3,00 vani	5
Indirizzo	VIA COSTA VERDE			
Piano	T			

Immobile n. 5

Comune	F978 - NUMANA (AN)			
Catasto	FABBRICATI			
Sezione urbana	- Foglio 11	Particella	373	Subalterno
Natura	A3 - ABITAZIONE DI TIPO ECONOMICO	Consistenza	3,00 vani	6
Indirizzo	VIA COSTA VERDE			
Piano	1			

Immobile n. 6

Comune	F978 - NUMANA (AN)			
Catasto	FABBRICATI			
Sezione urbana	- Foglio 11	Particella	373	Subalterno
Natura	A3 - ABITAZIONE DI TIPO ECONOMICO	Consistenza	4,00 vani	7
Indirizzo	VIA COSTA VERDE			
Piano	1			

Immobile n. 7

Comune	F978 - NUMANA (AN)			
Catasto	FABBRICATI			
Sezione urbana	- Foglio 11	Particella	373	Subalterno
Natura	A3 - ABITAZIONE DI TIPO ECONOMICO	Consistenza	3,00 vani	8
Indirizzo	VIA COSTA VERDE			
Piano	1			

Immobile n. 8

Comune	F978 - NUMANA (AN)			
Catasto	FABBRICATI			
Sezione urbana	- Foglio 11	Particella	403	Subalterno
Natura	A2 - ABITAZIONE DI TIPO CIVILE	Consistenza	3,50 vani	3

Ispezione telematica

n. T 367509 del 23/01/2018

Inizio ispezione 23/01/2018 19:20:10

Richiedente [REDACTED]

Tassa versata € 3,60

Nota di iscrizione

Registro generale n. 1204

Registro particolare n. 139

Presentazione n. 56 del 22/01/2013

Indirizzo	VIA COSTA VERDE	N. civico	SNC
Piano	T		
<i>Immobile n. 9</i>			
Comune	F978 - NUMANA (AN)		
Catasto	FABBRICATI		
Sezione urbana	- Foglio 11	Particella	403
Natura	A2 - ABITAZIONE DI TIPO CIVILE	Consistenza	3,50 vani
Indirizzo	VIA COSTA VERDE	N. civico	SNC
Piano	T 1		
<i>Immobile n. 10</i>			
Comune	F978 - NUMANA (AN)		
Catasto	FABBRICATI		
Sezione urbana	- Foglio 11	Particella	404
Natura	A2 - ABITAZIONE DI TIPO CIVILE	Consistenza	3,00 vani
Indirizzo	VIA COSTA VERDE	N. civico	SNC
Piano	T		
<i>Immobile n. 11</i>			
Comune	F978 - NUMANA (AN)		
Catasto	FABBRICATI		
Sezione urbana	- Foglio 11	Particella	404
Natura	A2 - ABITAZIONE DI TIPO CIVILE	Consistenza	3,50 vani
Indirizzo	VIA COSTA VERDE	N. civico	SNC
Piano	T		
<i>Immobile n. 12</i>			
Comune	F978 - NUMANA (AN)		
Catasto	FABBRICATI		
Sezione urbana	- Foglio 11	Particella	404
Natura	A2 - ABITAZIONE DI TIPO CIVILE	Consistenza	3,50 vani
Indirizzo	VIA COSTA VERDE	N. civico	SNC
Piano	T 1		
<i>Immobile n. 13</i>			
Comune	F978 - NUMANA (AN)		
Catasto	FABBRICATI		
Sezione urbana	- Foglio 11	Particella	406
Natura	A2 - ABITAZIONE DI TIPO CIVILE	Consistenza	3,50 vani
Indirizzo	VIA COSTA VERDE	N. civico	SNC
Piano	T		
<i>Immobile n. 14</i>			
Comune	F978 - NUMANA (AN)		
Catasto	FABBRICATI		
Sezione urbana	- Foglio 11	Particella	406
		Subalterno	4

Ispezione telematica

n. T 367509 del 23/01/2018

Inizio ispezione 23/01/2018 19:20:10

Richiedente [REDACTED]

Tassa versata € 3,60

Nota di iscrizione

Registro generale n. 1204

Registro particolare n. 139

Presentazione n. 56 del 22/01/2013

Natura	A2 - ABITAZIONE DI TIPO CIVILE	Consistenza	3,50 vani	N. civico	SNC
Indirizzo	VIA COSTA VERDE				
Piano	T 1				
<i>Immobile n. 15</i>					
Comune	F978 - NUMANA (AN)				
Catasto	FABBRICATI				
Sezione urbana	- Foglio 11	Particella	405	Subalterno	3
Natura	A2 - ABITAZIONE DI TIPO CIVILE	Consistenza	3,50 vani		
Indirizzo	VIA COSTA VERDE				
Piano	T				
<i>Immobile n. 16</i>					
Comune	F978 - NUMANA (AN)				
Catasto	FABBRICATI				
Sezione urbana	- Foglio 11	Particella	402	Subalterno	3
Natura	A2 - ABITAZIONE DI TIPO CIVILE	Consistenza	3,50 vani		
Indirizzo	VIA COSTA VERDE				
Piano	T				
<i>Immobile n. 17</i>					
Comune	F978 - NUMANA (AN)				
Catasto	FABBRICATI				
Sezione urbana	- Foglio 11	Particella	402	Subalterno	4
Natura	A2 - ABITAZIONE DI TIPO CIVILE	Consistenza	3,50 vani		
Indirizzo	VIA COSTA VERDE				
Piano	T 1				
<i>Immobile n. 18</i>					
Comune	F978 - NUMANA (AN)				
Catasto	FABBRICATI				
Sezione urbana	- Foglio 11	Particella	361	Subalterno	3
Natura	A2 - ABITAZIONE DI TIPO CIVILE	Consistenza	4,00 vani		
Indirizzo	VIA COSTA VERDE				
Piano	T				
<i>Immobile n. 19</i>					
Comune	F978 - NUMANA (AN)				
Catasto	FABBRICATI				
Sezione urbana	- Foglio 11	Particella	361	Subalterno	4
Natura	A2 - ABITAZIONE DI TIPO CIVILE	Consistenza	4,00 vani		
Indirizzo	VIA COSTA VERDE				
Piano	T				
<i>Immobile n. 20</i>					
Comune	F978 - NUMANA (AN)				

Ispezione telematica

n. T 367509 del 23/01/2018

Inizio ispezione 23/01/2018 19:20:10

Richiedente [REDACTED]

Tassa versata € 3,60

Nota di iscrizione

Registro generale n. 1204

Registro particolare n. 139

Presentazione n. 56 del 22/01/2013

Catasto	FABBRICATI				
Sezione urbana	- Foglio 11	Particella 361	Subalterno 5		
Natura	A2 - ABITAZIONE DI TIPO CIVILE	Consistenza 3,00 vani			
Indirizzo	VIA COSTA VERDE		N. civico SNC		
Piano	T				
<i>Immobile n. 21</i>					
Comune	F978 - NUMANA (AN)				
Catasto	FABBRICATI				
Sezione urbana	- Foglio 11	Particella 361	Subalterno 6		
Natura	A2 - ABITAZIONE DI TIPO CIVILE	Consistenza 3,00 vani			
Indirizzo	VIA COSTA VERDE		N. civico SNC		
Piano	1				
<i>Immobile n. 22</i>					
Comune	F978 - NUMANA (AN)				
Catasto	FABBRICATI				
Sezione urbana	- Foglio 11	Particella 371	Subalterno 3		
Natura	A2 - ABITAZIONE DI TIPO CIVILE	Consistenza 4,00 vani			
Indirizzo	VIA COSTA VERDE		N. civico SNC		
Piano	T				
<i>Immobile n. 23</i>					
Comune	F978 - NUMANA (AN)				
Catasto	FABBRICATI				
Sezione urbana	- Foglio 11	Particella 371	Subalterno 5		
Natura	A2 - ABITAZIONE DI TIPO CIVILE	Consistenza 3,00 vani			
Indirizzo	VIA COSTA VERDE		N. civico SNC		
Piano	T				
<i>Immobile n. 24</i>					
Comune	F978 - NUMANA (AN)				
Catasto	FABBRICATI				
Sezione urbana	- Foglio 11	Particella 371	Subalterno 6		
Natura	A2 - ABITAZIONE DI TIPO CIVILE	Consistenza 3,00 vani			
Indirizzo	VIA COSTA VERDE		N. civico SNC		
Piano	1				
<i>Immobile n. 25</i>					
Comune	F978 - NUMANA (AN)				
Catasto	FABBRICATI				
Sezione urbana	- Foglio 11	Particella 401	Subalterno 3		
Natura	A2 - ABITAZIONE DI TIPO CIVILE	Consistenza 4,00 vani			
Indirizzo	VIA COSTA VERDE		N. civico SNC		
Piano	T				

Ispezione telematica

n. T 367509 del 23/01/2018

Inizio ispezione 23/01/2018 19:20:10

Richiedente [REDACTED]

Tassa versata € 3,60

Nota di iscrizione

Registro generale n. 1204

Registro particolare n. 139

Presentazione n. 56 del 22/01/2013

Immobile n. 26

Comune	F978 - NUMANA (AN)			
Catasto	FABBRICATI			
Sezione urbana	- Foglio 11	Particella	400	Subalterno
Natura	A2 - ABITAZIONE DI TIPO CIVILE	Consistenza	3,00 vani	5
Indirizzo	VIA COSTA VERDE			
Piano	T			

Immobile n. 27

Comune	F978 - NUMANA (AN)			
Catasto	FABBRICATI			
Sezione urbana	- Foglio 11	Particella	400	Subalterno
Natura	A2 - ABITAZIONE DI TIPO CIVILE	Consistenza	3,00 vani	6
Indirizzo	VIA COSTA VERDE			
Piano	1			

Immobile n. 28

Comune	F978 - NUMANA (AN)			
Catasto	FABBRICATI			
Sezione urbana	- Foglio 11	Particella	400	Subalterno
Natura	A2 - ABITAZIONE DI TIPO CIVILE	Consistenza	3,00 vani	8
Indirizzo	VIA COSTA VERDE			
Piano	1			

Immobile n. 29

Comune	F978 - NUMANA (AN)			
Catasto	FABBRICATI			
Sezione urbana	- Foglio 11	Particella	399	Subalterno
Natura	A2 - ABITAZIONE DI TIPO CIVILE	Consistenza	4,00 vani	4
Indirizzo	VIA COSTA VERDE			
Piano	T			

Immobile n. 30

Comune	F978 - NUMANA (AN)			
Catasto	FABBRICATI			
Sezione urbana	- Foglio 11	Particella	399	Subalterno
Natura	A2 - ABITAZIONE DI TIPO CIVILE	Consistenza	3,00 vani	5
Indirizzo	VIA COSTA VERDE			
Piano	T			

Immobile n. 31

Comune	F978 - NUMANA (AN)			
Catasto	FABBRICATI			
Sezione urbana	- Foglio 11	Particella	399	Subalterno
Natura	A2 - ABITAZIONE DI TIPO CIVILE	Consistenza	3,00 vani	6

Ispezione telematica

n. T 367509 del 23/01/2018

Inizio ispezione 23/01/2018 19:20:10

Richiedente [REDACTED]

Tassa versata € 3,60

Nota di iscrizione

Registro generale n. 1204

Registro particolare n. 139

Presentazione n. 56 del 22/01/2013

Indirizzo	VIA COSTA VERDE	N. civico	SNC
Piano	1		

Immobile n. 32

Comune	F978 - NUMANA (AN)		
Catasto	FABBRICATI		
Sezione urbana	- Foglio 11	Particella	399
Natura	A2 - ABITAZIONE DI TIPO CIVILE	Consistenza	3,00 vani

Indirizzo	VIA COSTA VERDE	N. civico	SNC
Piano	1		

Immobile n. 33

Comune	F978 - NUMANA (AN)		
Catasto	FABBRICATI		
Sezione urbana	- Foglio 11	Particella	375
Natura	A2 - ABITAZIONE DI TIPO CIVILE	Consistenza	4,00 vani

Indirizzo	VIA COSTA VERDE	N. civico	SNC
Piano	T		

Immobile n. 34

Comune	F978 - NUMANA (AN)		
Catasto	FABBRICATI		
Sezione urbana	- Foglio 11	Particella	375
Natura	A2 - ABITAZIONE DI TIPO CIVILE	Consistenza	4,00 vani

Indirizzo	VIA COSTA VERDE	N. civico	SNC
Piano	T		

Immobile n. 35

Comune	F978 - NUMANA (AN)		
Catasto	FABBRICATI		
Sezione urbana	- Foglio 11	Particella	375
Natura	A2 - ABITAZIONE DI TIPO CIVILE	Consistenza	3,00 vani

Indirizzo	VIA COSTA VERDE	N. civico	SNC
Piano	T		

Immobile n. 36

Comune	F978 - NUMANA (AN)		
Catasto	FABBRICATI		
Sezione urbana	- Foglio 11	Particella	375
Natura	A2 - ABITAZIONE DI TIPO CIVILE	Consistenza	3,00 vani

Indirizzo	VIA COSTA VERDE	N. civico	SNC
Piano	1		

Immobile n. 37

Comune	F978 - NUMANA (AN)		
Catasto	FABBRICATI		
Sezione urbana	- Foglio 11	Particella	375

Subalterno 7

Ispezione telematica

n. T 367509 del 23/01/2018

Inizio ispezione 23/01/2018 19:20:10

Richiedente [REDACTED]

Tassa versata € 3,60

Nota di iscrizione

Registro generale n. 1204

Registro particolare n. 139

Presentazione n. 56 del 22/01/2013

Natura	A2 - ABITAZIONE DI TIPO CIVILE	Consistenza	4,00 vani	N. civico	SNC
Indirizzo	VIA COSTA VERDE				
Piano	1				
<i>Immobile n. 38</i>					
Comune	F978 - NUMANA (AN)				
Catasto	FABBRICATI				
Sezione urbana	- Foglio 11	Particella	383	Subalterno	3
Natura	A2 - ABITAZIONE DI TIPO CIVILE	Consistenza	4,50 vani		
Indirizzo	VIA COSTA VERDE				
Piano	T 1				
<i>Immobile n. 39</i>					
Comune	F978 - NUMANA (AN)				
Catasto	FABBRICATI				
Sezione urbana	- Foglio 11	Particella	380	Subalterno	2
Natura	A2 - ABITAZIONE DI TIPO CIVILE	Consistenza	6,00 vani		
Indirizzo	VIA COSTA VERDE				
Piano	T				
<i>Immobile n. 40</i>					
Comune	F978 - NUMANA (AN)				
Catasto	FABBRICATI				
Sezione urbana	- Foglio 11	Particella	388	Subalterno	2
Natura	A2 - ABITAZIONE DI TIPO CIVILE	Consistenza	6,00 vani		
Indirizzo	VIA COSTA VERDE				
Piano	T				
<i>Immobile n. 41</i>					
Comune	F978 - NUMANA (AN)				
Catasto	FABBRICATI				
Sezione urbana	- Foglio 11	Particella	381	Subalterno	2
Natura	A2 - ABITAZIONE DI TIPO CIVILE	Consistenza	4,50 vani		
Indirizzo	VIA COSTA VERDE				
Piano	T				
<i>Immobile n. 42</i>					
Comune	F978 - NUMANA (AN)				
Catasto	FABBRICATI				
Sezione urbana	- Foglio 11	Particella	381	Subalterno	3
Natura	A2 - ABITAZIONE DI TIPO CIVILE	Consistenza	4,50 vani		
Indirizzo	VIA COSTA VERDE				
Piano	T				
<i>Immobile n. 43</i>					
Comune	F978 - NUMANA (AN)				

Ispezione telematica

n. T 367509 del 23/01/2018

Inizio ispezione 23/01/2018 19:20:10

Richiedente [REDACTED]

Tassa versata € 3,60

Nota di iscrizione

Registro generale n. 1204

Registro particolare n. 139

Presentazione n. 56 del 22/01/2013

Catasto	FABBRICATI				
Sezione urbana	- Foglio 11	Particella 381	Subalterno 4		
Natura	A2 - ABITAZIONE DI TIPO CIVILE	Consistenza 4,50 vani			
Indirizzo	VIA COSTA VERDE		N. civico SNC		
Piano	T 1				
<i>Immobile n. 44</i>					
Comune	F978 - NUMANA (AN)				
Catasto	FABBRICATI				
Sezione urbana	- Foglio 11	Particella 381	Subalterno 5		
Natura	A2 - ABITAZIONE DI TIPO CIVILE	Consistenza 4,50 vani			
Indirizzo	VIA COSTA VERDE		N. civico SNC		
Piano	T 1				
<i>Immobile n. 45</i>					
Comune	F978 - NUMANA (AN)				
Catasto	FABBRICATI				
Sezione urbana	- Foglio 11	Particella 356	Subalterno 3		
Natura	A2 - ABITAZIONE DI TIPO CIVILE	Consistenza 2,00 vani			
Indirizzo	VIA COSTA VERDE		N. civico SNC		
Piano	T.				
<i>Immobile n. 46</i>					
Comune	F978 - NUMANA (AN)				
Catasto	FABBRICATI				
Sezione urbana	- Foglio 11	Particella 356	Subalterno 4		
Natura	A2 - ABITAZIONE DI TIPO CIVILE	Consistenza 4,00 vani			
Indirizzo	VIA COSTA VERDE		N. civico SNC		
Piano	T.				
<i>Immobile n. 47</i>					
Comune	F978 - NUMANA (AN)				
Catasto	FABBRICATI				
Sezione urbana	- Foglio 11	Particella 356	Subalterno 5		
Natura	A2 - ABITAZIONE DI TIPO CIVILE	Consistenza 3,00 vani			
Indirizzo	VIA COSTA VERDE		N. civico SNC		
Piano	T.				
<i>Immobile n. 48</i>					
Comune	F978 - NUMANA (AN)				
Catasto	FABBRICATI				
Sezione urbana	- Foglio 11	Particella 356	Subalterno 6		
Natura	A2 - ABITAZIONE DI TIPO CIVILE	Consistenza 2,00 vani			
Indirizzo	VIA COSTA VERDE		N. civico SNC		
Piano	T.				

Ispezione telematica

n. T 367509 del 23/01/2018

Inizio ispezione 23/01/2018 19:20:10

Richiedente [REDACTED]

Tassa versata € 3,60

Nota di iscrizione

Registro generale n. 1204

Registro particolare n. 139

Presentazione n. 56 del 22/01/2013

Immobile n. 49

Comune	F978 - NUMANA (AN)				
Catasto	FABBRICATI				
Sezione urbana	- Foglio 11	Particella	356	Subalterno	7
Natura	A2 - ABITAZIONE DI TIPO CIVILE	Consistenza	3,50 vani		
Indirizzo	VIA COSTA VERDE				
Piano	1				

Immobile n. 50

Comune	F978 - NUMANA (AN)				
Catasto	FABBRICATI				
Sezione urbana	- Foglio 11	Particella	356	Subalterno	8
Natura	A2 - ABITAZIONE DI TIPO CIVILE	Consistenza	2,50 vani		
Indirizzo	VIA COSTA VERDE				
Piano	1				

Immobile n. 51

Comune	F978 - NUMANA (AN)				
Catasto	FABBRICATI				
Sezione urbana	- Foglio 11	Particella	356	Subalterno	9
Natura	A2 - ABITAZIONE DI TIPO CIVILE	Consistenza	4,00 vani		
Indirizzo	VIA COSTA VERDE				
Piano	1				

Immobile n. 52

Comune	F978 - NUMANA (AN)				
Catasto	FABBRICATI				
Sezione urbana	- Foglio 11	Particella	365	Subalterno	3
Natura	A2 - ABITAZIONE DI TIPO CIVILE	Consistenza	4,00 vani		
Indirizzo	VIA COSTA VERDE				
Piano	T				

Immobile n. 53

Comune	F978 - NUMANA (AN)				
Catasto	FABBRICATI				
Sezione urbana	- Foglio 11	Particella	365	Subalterno	4
Natura	A2 - ABITAZIONE DI TIPO CIVILE	Consistenza	4,00 vani		
Indirizzo	VIA COSTA VERDE				
Piano	T				

Immobile n. 54

Comune	F978 - NUMANA (AN)				
Catasto	FABBRICATI				
Sezione urbana	- Foglio 11	Particella	365	Subalterno	7
Natura	A2 - ABITAZIONE DI TIPO CIVILE	Consistenza	3,00 vani		

Ispezione telematica

n. T 367509 del 23/01/2018

Inizio ispezione 23/01/2018 19:20:10

Tassa versata € 3,60

Richiedente [REDACTED]

Nota di iscrizione

Registro generale n. 1204

Registro particolare n. 139

Presentazione n. 56 del 22/01/2013

Indirizzo	VIA COSTA VERDE	N. civico	SNC
Piano	1		
<i>Immobile n. 55</i>			
Comune	F978 - NUMANA (AN)		
Catasto	FABBRICATI		
Sezione urbana	- Foglio 11	Particella	365
Natura	A2 - ABITAZIONE DI TIPO CIVILE	Consistenza	3,00 vani
Indirizzo	VIA COSTA VERDE	N. civico	SNC
Piano	1		
<i>Immobile n. 56</i>			
Comune	F978 - NUMANA (AN)		
Catasto	FABBRICATI		
Sezione urbana	- Foglio 11	Particella	420
Natura	A2 - ABITAZIONE DI TIPO CIVILE	Consistenza	2,50 vani
Indirizzo	VIA COSTA VERDE	N. civico	SNC
Piano	T.		
<i>Immobile n. 57</i>			
Comune	F978 - NUMANA (AN)		
Catasto	FABBRICATI		
Sezione urbana	- Foglio 11	Particella	420
Natura	A2 - ABITAZIONE DI TIPO CIVILE	Consistenza	4,00 vani
Indirizzo	VIA COSTA VERDE	N. civico	SNC
Piano	T.		
<i>Immobile n. 58</i>			
Comune	F978 - NUMANA (AN)		
Catasto	FABBRICATI		
Sezione urbana	- Foglio 11	Particella	420
Natura	A2 - ABITAZIONE DI TIPO CIVILE	Consistenza	3,00 vani
Indirizzo	VIA COSTA VERDE	N. civico	SNC
Piano	T.		
<i>Immobile n. 59</i>			
Comune	F978 - NUMANA (AN)		
Catasto	FABBRICATI		
Sezione urbana	- Foglio 11	Particella	420
Natura	A2 - ABITAZIONE DI TIPO CIVILE	Consistenza	2,00 vani
Indirizzo	VIA COSTA VERDE	N. civico	SNC
Piano	T.		
<i>Immobile n. 60</i>			
Comune	F978 - NUMANA (AN)		
Catasto	FABBRICATI		
Sezione urbana	- Foglio 11	Particella	420
		Subalterno	7

Ispezione telematica

n. T 367509 del 23/01/2018

Inizio ispezione 23/01/2018 19:20:10

Richiedente [REDACTED]

Tassa versata € 3,60

Nota di iscrizione

Registro generale n. 1204

Registro particolare n. 139

Presentazione n. 56 del 22/01/2013

Natura	A2 - ABITAZIONE DI TIPO CIVILE	Consistenza	3,50 vani	N. civico	SNC
Indirizzo	VIA COSTA VERDE				
Piano	1				
<i>Immobile n. 61</i>					
Comune	F978 - NUMANA (AN)				
Catasto	FABBRICATI				
Sezione urbana	- Foglio 11	Particella	420	Subalterno	8
Natura	A2 - ABITAZIONE DI TIPO CIVILE	Consistenza	2,50 vani		
Indirizzo	VIA COSTA VERDE				
Piano	1				
<i>Immobile n. 62</i>					
Comune	F978 - NUMANA (AN)				
Catasto	FABBRICATI				
Sezione urbana	- Foglio 11	Particella	420	Subalterno	9
Natura	A2 - ABITAZIONE DI TIPO CIVILE	Consistenza	4,00 vani		
Indirizzo	VIA COSTA VERDE				
Piano	1				
<i>Immobile n. 63</i>					
Comune	F978 - NUMANA (AN)				
Catasto	FABBRICATI				
Sezione urbana	- Foglio 11	Particella	359	Subalterno	2
Natura	A2 - ABITAZIONE DI TIPO CIVILE	Consistenza	4,50 vani		
Indirizzo	VIA COSTA VERDE				
Piano	T				
<i>Immobile n. 64</i>					
Comune	F978 - NUMANA (AN)				
Catasto	FABBRICATI				
Sezione urbana	- Foglio 11	Particella	359	Subalterno	3
Natura	A2 - ABITAZIONE DI TIPO CIVILE	Consistenza	4,50 vani		
Indirizzo	VIA COSTA VERDE				
Piano	T				
<i>Immobile n. 65</i>					
Comune	F978 - NUMANA (AN)				
Catasto	FABBRICATI				
Sezione urbana	- Foglio 11	Particella	359	Subalterno	4
Natura	A2 - ABITAZIONE DI TIPO CIVILE	Consistenza	4,50 vani		
Indirizzo	VIA COSTA VERDE				
Piano	T 1				
<i>Immobile n. 66</i>					
Comune	F978 - NUMANA (AN)				

Ispezione telematica

n. T 367509 del 23/01/2018

Inizio ispezione 23/01/2018 19:20:10

Richiedente [REDACTED]

Tassa versata € 3,60

Nota di iscrizione

Registro generale n. 1204

Registro particolare n. 139

Presentazione n. 56 del 22/01/2013

Catasto	FABBRICATI				
Sezione urbana	- Foglio 11	Particella 359	Subalterno 5		
Natura	A2 - ABITAZIONE DI TIPO CIVILE	Consistenza 4,50 vani			
Indirizzo	VIA COSTA VERDE		N. civico	SNC	
Piano	T 1				
<i>Immobile n. 67</i>					
Comune	F978 - NUMANA (AN)				
Catasto	FABBRICATI				
Sezione urbana	- Foglio 11	Particella 360	Subalterno 2		
Natura	A2 - ABITAZIONE DI TIPO CIVILE	Consistenza 4,50 vani			
Indirizzo	VIA COSTA VERDE		N. civico	SNC	
Piano	T				
<i>Immobile n. 68</i>					
Comune	F978 - NUMANA (AN)				
Catasto	FABBRICATI				
Sezione urbana	- Foglio 11	Particella 360	Subalterno 3		
Natura	A2 - ABITAZIONE DI TIPO CIVILE	Consistenza 4,50 vani			
Indirizzo	VIA COSTA VERDE		N. civico	SNC	
Piano	T				
<i>Immobile n. 69</i>					
Comune	F978 - NUMANA (AN)				
Catasto	FABBRICATI				
Sezione urbana	- Foglio 11	Particella 360	Subalterno 4		
Natura	A2 - ABITAZIONE DI TIPO CIVILE	Consistenza 4,50 vani			
Indirizzo	VIA COSTA VERDE		N. civico	SNC	
Piano	T 1				
<i>Immobile n. 70</i>					
Comune	F978 - NUMANA (AN)				
Catasto	FABBRICATI				
Sezione urbana	- Foglio 11	Particella 360	Subalterno 5		
Natura	A2 - ABITAZIONE DI TIPO CIVILE	Consistenza 4,50 vani			
Indirizzo	VIA COSTA VERDE		N. civico	SNC	
Piano	T 1				
<i>Immobile n. 71</i>					
Comune	F978 - NUMANA (AN)				
Catasto	FABBRICATI				
Sezione urbana	- Foglio 11	Particella 425	Subalterno 4		
Natura	A2 - ABITAZIONE DI TIPO CIVILE	Consistenza 4,00 vani			
Indirizzo	VIA COSTA VERDE		N. civico	SNC	
Piano	T.				

Ispezione telematica

n. T 367509 del 23/01/2018

Inizio ispezione 23/01/2018 19:20:10

Richiedente [REDACTED]

Tassa versata € 3,60

Nota di iscrizione

Registro generale n. 1204

Registro particolare n. 139

Presentazione n. 56 del 22/01/2013

Immobile n. 72

Comune	F978 - NUMANA (AN)			
Catasto	FABBRICATI			
Sezione urbana	- Foglio 11	Particella	425	Subalterno
Natura	A2 - ABITAZIONE DI TIPO CIVILE	Consistenza	3,00 vani	5
Indirizzo	VIA COSTA VERDE			
Piano	T.			

Immobile n. 73

Comune	F978 - NUMANA (AN)			
Catasto	FABBRICATI			
Sezione urbana	- Foglio 11	Particella	425	Subalterno
Natura	A2 - ABITAZIONE DI TIPO CIVILE	Consistenza	2,00 vani	6
Indirizzo	VIA COSTA VERDE			
Piano	T.			

Immobile n. 74

Comune	F978 - NUMANA (AN)			
Catasto	FABBRICATI			
Sezione urbana	- Foglio 11	Particella	425	Subalterno
Natura	A2 - ABITAZIONE DI TIPO CIVILE	Consistenza	3,50 vani	7
Indirizzo	VIA COSTA VERDE			
Piano	1			

Immobile n. 75

Comune	F978 - NUMANA (AN)			
Catasto	FABBRICATI			
Sezione urbana	- Foglio 11	Particella	425	Subalterno
Natura	A2 - ABITAZIONE DI TIPO CIVILE	Consistenza	2,50 vani	8
Indirizzo	VIA COSTA VERDE			
Piano	1			

Immobile n. 76

Comune	F978 - NUMANA (AN)			
Catasto	FABBRICATI			
Sezione urbana	- Foglio 11	Particella	425	Subalterno
Natura	A2 - ABITAZIONE DI TIPO CIVILE	Consistenza	4,00 vani	9
Indirizzo	VIA COSTA VERDE			
Piano	1			

Immobile n. 77

Comune	F978 - NUMANA (AN)			
Catasto	FABBRICATI			
Sezione urbana	- Foglio 11	Particella	426	Subalterno
Natura	A2 - ABITAZIONE DI TIPO CIVILE	Consistenza	2,50 vani	3

Ispezione telematica

n. T 367509 del 23/01/2018

Inizio ispezione 23/01/2018 19:20:10

Richiedente [REDACTED]

Tassa versata € 3,60

Nota di iscrizione

Registro generale n. 1204

Registro particolare n. 139

Presentazione n. 56 del 22/01/2013

Indirizzo	VIA COSTA VERDE	N. civico	SNC
Piano	T.		
<i>Immobile n. 78</i>			
Comune	F978 - NUMANA (AN)		
Catasto	FABBRICATI		
Sezione urbana	- Foglio 11	Particella 426	Subalterno 4
Natura	A2 - ABITAZIONE DI TIPO CIVILE	Consistenza 4,00 vani	
Indirizzo	VIA COSTA VERDE	N. civico	SNC
Piano	T.		
<i>Immobile n. 79</i>			
Comune	F978 - NUMANA (AN)		
Catasto	FABBRICATI		
Sezione urbana	- Foglio 11	Particella 426	Subalterno 5
Natura	A2 - ABITAZIONE DI TIPO CIVILE	Consistenza 3,00 vani	
Indirizzo	VIA COSTA VERDE	N. civico	SNC
Piano	T.		
<i>Immobile n. 80</i>			
Comune	F978 - NUMANA (AN)		
Catasto	FABBRICATI		
Sezione urbana	- Foglio 11	Particella 426	Subalterno 6
Natura	A2 - ABITAZIONE DI TIPO CIVILE	Consistenza 2,00 vani	
Indirizzo	VIA COSTA VERDE	N. civico	SNC
Piano	T.		
<i>Immobile n. 81</i>			
Comune	F978 - NUMANA (AN)		
Catasto	FABBRICATI		
Sezione urbana	- Foglio 11	Particella 426	Subalterno 7
Natura	A2 - ABITAZIONE DI TIPO CIVILE	Consistenza 3,50 vani	
Indirizzo	VIA COSTA VERDE	N. civico	SNC
Piano	1		
<i>Immobile n. 82</i>			
Comune	F978 - NUMANA (AN)		
Catasto	FABBRICATI		
Sezione urbana	- Foglio 11	Particella 426	Subalterno 8
Natura	A2 - ABITAZIONE DI TIPO CIVILE	Consistenza 2,50 vani	
Indirizzo	VIA COSTA VERDE	N. civico	SNC
Piano	1		
<i>Immobile n. 83</i>			
Comune	F978 - NUMANA (AN)		
Catasto	FABBRICATI		
Sezione urbana	- Foglio 11	Particella 426	Subalterno 9

Ispezione telematica

n. T 367509 del 23/01/2018

Inizio ispezione 23/01/2018 19:20:10

Richiedente [REDACTED]

Tassa versata € 3,60

Nota di iscrizione

Registro generale n. 1204

Registro particolare n. 139

Presentazione n. 56 del 22/01/2013

Natura	A2 - ABITAZIONE DI TIPO CIVILE	Consistenza	4,00 vani	N. civico	SNC
Indirizzo	VIA COSTA VERDE				
Piano	1				
<i>Immobile n. 84</i>					
Comune	F978 - NUMANA (AN)				
Catasto	FABBRICATI				
Sezione urbana	- Foglio 11	Particella	427	Subalterno	3
Natura	A2 - ABITAZIONE DI TIPO CIVILE	Consistenza	2,50 vani		
Indirizzo	VIA COSTA VERDE				
Piano	T.				
<i>Immobile n. 85</i>					
Comune	F978 - NUMANA (AN)				
Catasto	FABBRICATI				
Sezione urbana	- Foglio 11	Particella	427	Subalterno	4
Natura	A2 - ABITAZIONE DI TIPO CIVILE	Consistenza	4,00 vani		
Indirizzo	VIA COSTA VERDE				
Piano	T.				
<i>Immobile n. 86</i>					
Comune	F978 - NUMANA (AN)				
Catasto	FABBRICATI				
Sezione urbana	- Foglio 11	Particella	427	Subalterno	5
Natura	A2 - ABITAZIONE DI TIPO CIVILE	Consistenza	3,00 vani		
Indirizzo	VIA COSTA VERDE				
Piano	T.				
<i>Immobile n. 87</i>					
Comune	F978 - NUMANA (AN)				
Catasto	FABBRICATI				
Sezione urbana	- Foglio 11	Particella	427	Subalterno	6
Natura	A2 - ABITAZIONE DI TIPO CIVILE	Consistenza	2,00 vani		
Indirizzo	VIA COSTA VERDE				
Piano	T.				
<i>Immobile n. 88</i>					
Comune	F978 - NUMANA (AN)				
Catasto	FABBRICATI				
Sezione urbana	- Foglio 11	Particella	427	Subalterno	7
Natura	A2 - ABITAZIONE DI TIPO CIVILE	Consistenza	3,50 vani		
Indirizzo	VIA COSTA VERDE				
Piano	1				
<i>Immobile n. 89</i>					
Comune	F978 - NUMANA (AN)				

Ispezione telematica

n. T 367509 del 23/01/2018

Inizio ispezione 23/01/2018 19:20:10

Richiedente [REDACTED]

Tassa versata € 3,60

Nota di iscrizione

Registro generale n. 1204

Registro particolare n. 139

Presentazione n. 56 del 22/01/2013

Catasto	FABBRICATI				
Sezione urbana	- Foglio 11	Particella 427	Subalterno 8		
Natura	A2 - ABITAZIONE DI TIPO CIVILE	Consistenza 2,50 vani			
Indirizzo	VIA COSTA VERDE		N. civico SNC		
Piano	1				
Immobile n. 90					
Comune	F978 - NUMANA (AN)				
Catasto	FABBRICATI				
Sezione urbana	- Foglio 11	Particella 427	Subalterno 9		
Natura	A2 - ABITAZIONE DI TIPO CIVILE	Consistenza 4,00 vani			
Indirizzo	VIA COSTA VERDE		N. civico SNC		
Piano	1				
Immobile n. 91					
Comune	F978 - NUMANA (AN)				
Catasto	FABBRICATI				
Sezione urbana	- Foglio 11	Particella 354	Subalterno 3		
Natura	A2 - ABITAZIONE DI TIPO CIVILE	Consistenza 2,50 vani			
Indirizzo	VIA COSTA VERDE		N. civico SNC		
Piano	T.				
Immobile n. 92					
Comune	F978 - NUMANA (AN)				
Catasto	FABBRICATI				
Sezione urbana	- Foglio 11	Particella 354	Subalterno 4		
Natura	A2 - ABITAZIONE DI TIPO CIVILE	Consistenza 4,00 vani			
Indirizzo	VIA COSTA VERDE		N. civico SNC		
Piano	T.				
Immobile n. 93					
Comune	F978 - NUMANA (AN)				
Catasto	FABBRICATI				
Sezione urbana	- Foglio 11	Particella 354	Subalterno 5		
Natura	A2 - ABITAZIONE DI TIPO CIVILE	Consistenza 3,00 vani			
Indirizzo	VIA COSTA VERDE		N. civico SNC		
Piano	T.				
Immobile n. 94					
Comune	F978 - NUMANA (AN)				
Catasto	FABBRICATI				
Sezione urbana	- Foglio 11	Particella 354	Subalterno 6		
Natura	A2 - ABITAZIONE DI TIPO CIVILE	Consistenza 2,00 vani			
Indirizzo	VIA COSTA VERDE		N. civico SNC		
Piano	T.				

Ispezione telematica

n. T 367509 del 23/01/2018

Inizio ispezione 23/01/2018 19:20:10

Richiedente [REDACTED]

Tassa versata € 3,60

Nota di iscrizione

Registro generale n. 1204

Registro particolare n. 139

Presentazione n. 56 del 22/01/2013

Immobile n. 95

Comune	F978 - NUMANA (AN)			
Catasto	FABBRICATI			
Sezione urbana	- Foglio 11	Particella	354	Subalterno
Natura	A2 - ABITAZIONE DI TIPO CIVILE	Consistenza	3,50 vani	7
Indirizzo	VIA COSTA VERDE			
Piano	1			

Immobile n. 96

Comune	F978 - NUMANA (AN)			
Catasto	FABBRICATI			
Sezione urbana	- Foglio 11	Particella	354	Subalterno
Natura	A2 - ABITAZIONE DI TIPO CIVILE	Consistenza	2,50 vani	8
Indirizzo	VIA COSTA VERDE			
Piano	1			

Immobile n. 97

Comune	F978 - NUMANA (AN)			
Catasto	FABBRICATI			
Sezione urbana	- Foglio 11	Particella	354	Subalterno
Natura	A2 - ABITAZIONE DI TIPO CIVILE	Consistenza	4,00 vani	9
Indirizzo	VIA COSTA VERDE			
Piano	1			

Immobile n. 98

Comune	F978 - NUMANA (AN)			
Catasto	FABBRICATI			
Sezione urbana	- Foglio 11	Particella	386	Subalterno
Natura	A2 - ABITAZIONE DI TIPO CIVILE	Consistenza	3,00 vani	3
Indirizzo	VIA COSTA VERDE			
Piano	T			

Immobile n. 99

Comune	F978 - NUMANA (AN)			
Catasto	FABBRICATI			
Sezione urbana	- Foglio 11	Particella	386	Subalterno
Natura	A2 - ABITAZIONE DI TIPO CIVILE	Consistenza	3,00 vani	4
Indirizzo	VIA COSTA VERDE			
Piano	T			

Immobile n. 100

Comune	F978 - NUMANA (AN)			
Catasto	FABBRICATI			
Sezione urbana	- Foglio 11	Particella	386	Subalterno
Natura	A2 - ABITAZIONE DI TIPO CIVILE	Consistenza	3,00 vani	5

Ispezione telematica

n. T 367509 del 23/01/2018

Inizio ispezione 23/01/2018 19:20:10

Richiedente [REDACTED]

Tassa versata € 3,60

Nota di iscrizione

Registro generale n. 1204

Registro particolare n. 139

Presentazione n. 56 del 22/01/2013

Indirizzo	VIA COSTA VERDE	N. civico	SNC
Piano	T		

Immobile n. 101

Comune	F978 - NUMANA (AN)		
Catasto	FABBRICATI		
Sezione urbana	- Foglio 11	Particella	386
Natura	A2 - ABITAZIONE DI TIPO CIVILE	Consistenza	3,00 vani

Indirizzo	VIA COSTA VERDE	N. civico	SNC
Piano	T		

Immobile n. 102

Comune	F978 - NUMANA (AN)		
Catasto	FABBRICATI		
Sezione urbana	- Foglio 11	Particella	386
Natura	A2 - ABITAZIONE DI TIPO CIVILE	Consistenza	4,00 vani

Indirizzo	VIA COSTA VERDE	N. civico	SNC
Piano	1		

Immobile n. 103

Comune	F978 - NUMANA (AN)		
Catasto	FABBRICATI		
Sezione urbana	- Foglio 11	Particella	386
Natura	A2 - ABITAZIONE DI TIPO CIVILE	Consistenza	4,00 vani

Indirizzo	VIA COSTA VERDE	N. civico	SNC
Piano	1		

Immobile n. 104

Comune	F978 - NUMANA (AN)		
Catasto	FABBRICATI		
Sezione urbana	- Foglio 11	Particella	372
Natura	A2 - ABITAZIONE DI TIPO CIVILE	Consistenza	3,00 vani

Indirizzo	VIA COSTA VERDE	N. civico	SNC
Piano	T		

Immobile n. 105

Comune	F978 - NUMANA (AN)		
Catasto	FABBRICATI		
Sezione urbana	- Foglio 11	Particella	372
Natura	A2 - ABITAZIONE DI TIPO CIVILE	Consistenza	3,00 vani

Indirizzo	VIA COSTA VERDE	N. civico	SNC
Piano	T		

Immobile n. 106

Comune	F978 - NUMANA (AN)		
Catasto	FABBRICATI		
Sezione urbana	- Foglio 11	Particella	372

Subalterno 5

Ispezione telematica

n. T 367509 del 23/01/2018

Inizio ispezione 23/01/2018 19:20:10

Richiedente [REDACTED]

Tassa versata € 3,60

Nota di iscrizione

Registro generale n. 1204

Registro particolare n. 139

Presentazione n. 56 del 22/01/2013

Natura	A2 - ABITAZIONE DI TIPO CIVILE	Consistenza	3,00 vani	N. civico	SNC
Indirizzo	VIA COSTA VERDE				
Piano	T				
<i>Immobile n. 107</i>					
Comune	F978 - NUMANA (AN)				
Catasto	FABBRICATI				
Sezione urbana	- Foglio 11	Particella	372	Subalterno	6
Natura	A2 - ABITAZIONE DI TIPO CIVILE	Consistenza	3,00 vani		
Indirizzo	VIA COSTA VERDE			N. civico	SNC
Piano	T				
<i>Immobile n. 108</i>					
Comune	F978 - NUMANA (AN)				
Catasto	FABBRICATI				
Sezione urbana	- Foglio 11	Particella	372	Subalterno	7
Natura	A2 - ABITAZIONE DI TIPO CIVILE	Consistenza	4,00 vani		
Indirizzo	VIA COSTA VERDE			N. civico	SNC
Piano	1				
<i>Immobile n. 109</i>					
Comune	F978 - NUMANA (AN)				
Catasto	FABBRICATI				
Sezione urbana	- Foglio 11	Particella	372	Subalterno	8
Natura	A2 - ABITAZIONE DI TIPO CIVILE	Consistenza	4,00 vani		
Indirizzo	VIA COSTA VERDE			N. civico	SNC
Piano	1				
<i>Immobile n. 110</i>					
Comune	F978 - NUMANA (AN)				
Catasto	FABBRICATI				
Sezione urbana	- Foglio 11	Particella	376	Subalterno	2
Natura	A2 - ABITAZIONE DI TIPO CIVILE	Consistenza	4,50 vani		
Indirizzo	VIA COSTA VERDE			N. civico	SNC
Piano	T				
<i>Immobile n. 111</i>					
Comune	F978 - NUMANA (AN)				
Catasto	FABBRICATI				
Sezione urbana	- Foglio 11	Particella	382	Subalterno	3
Natura	A2 - ABITAZIONE DI TIPO CIVILE	Consistenza	3,00 vani		
Indirizzo	VIA COSTA VERDE			N. civico	SNC
Piano	T				
<i>Immobile n. 112</i>					
Comune	F978 - NUMANA (AN)				

Ispezione telematica

n. T 367509 del 23/01/2018

Inizio ispezione 23/01/2018 19:20:10

Richiedente [REDACTED]

Tassa versata € 3,60

Nota di iscrizione

Registro generale n. 1204

Registro particolare n. 139

Presentazione n. 56 del 22/01/2013

Catasto	FABBRICATI				
Sezione urbana	- Foglio 11	Particella 382	Subalterno 4		
Natura	A2 - ABITAZIONE DI TIPO CIVILE	Consistenza 3,00 vani			
Indirizzo	VIA COSTA VERDE		N. civico SNC		
Piano	T				
<i>Immobile n. 113</i>					
Comune	F978 - NUMANA (AN)				
Catasto	FABBRICATI				
Sezione urbana	- Foglio 11	Particella 382	Subalterno 5		
Natura	A2 - ABITAZIONE DI TIPO CIVILE	Consistenza 3,00 vani			
Indirizzo	VIA COSTA VERDE		N. civico SNC		
Piano	T				
<i>Immobile n. 114</i>					
Comune	F978 - NUMANA (AN)				
Catasto	FABBRICATI				
Sezione urbana	- Foglio 11	Particella 382	Subalterno 6		
Natura	A2 - ABITAZIONE DI TIPO CIVILE	Consistenza 3,00 vani			
Indirizzo	VIA COSTA VERDE		N. civico SNC		
Piano	T				
<i>Immobile n. 115</i>					
Comune	F978 - NUMANA (AN)				
Catasto	FABBRICATI				
Sezione urbana	- Foglio 11	Particella 382	Subalterno 7		
Natura	A2 - ABITAZIONE DI TIPO CIVILE	Consistenza 4,00 vani			
Indirizzo	VIA COSTA VERDE		N. civico SNC		
Piano	1				
<i>Immobile n. 116</i>					
Comune	F978 - NUMANA (AN)				
Catasto	FABBRICATI				
Sezione urbana	- Foglio 11	Particella 382	Subalterno 8		
Natura	A2 - ABITAZIONE DI TIPO CIVILE	Consistenza 4,00 vani			
Indirizzo	VIA COSTA VERDE		N. civico SNC		
Piano	1				
<i>Immobile n. 117</i>					
Comune	F978 - NUMANA (AN)				
Catasto	FABBRICATI				
Sezione urbana	- Foglio 11	Particella 355	Subalterno 5		
Natura	A2 - ABITAZIONE DI TIPO CIVILE	Consistenza 3,00 vani			
Indirizzo	VIA COSTA VERDE		N. civico SNC		
Piano	T.				

Ispezione telematica

n. T 367509 del 23/01/2018

Inizio ispezione 23/01/2018 19:20:10

Richiedente [REDACTED]

Tassa versata € 3,60

Nota di iscrizione

Registro generale n. 1204

Registro particolare n. 139

Presentazione n. 56 del 22/01/2013

Immobile n. 118

Comune	F978 - NUMANA (AN)				
Catasto	FABBRICATI				
Sezione urbana	- Foglio 11	Particella	355	Subalterno	6
Natura	A2 - ABITAZIONE DI TIPO CIVILE	Consistenza	2,00 vani		
Indirizzo	VIA COSTA VERDE				
Piano	T.				

Immobile n. 119

Comune	F978 - NUMANA (AN)				
Catasto	FABBRICATI				
Sezione urbana	- Foglio 11	Particella	355	Subalterno	7
Natura	A2 - ABITAZIONE DI TIPO CIVILE	Consistenza	3,50 vani		
Indirizzo	VIA COSTA VERDE				
Piano	1				

Immobile n. 120

Comune	F978 - NUMANA (AN)				
Catasto	FABBRICATI				
Sezione urbana	- Foglio 11	Particella	355	Subalterno	8
Natura	A2 - ABITAZIONE DI TIPO CIVILE	Consistenza	2,50 vani		
Indirizzo	VIA COSTA VERDE				
Piano	1				

Immobile n. 121

Comune	F978 - NUMANA (AN)				
Catasto	FABBRICATI				
Sezione urbana	- Foglio 11	Particella	355	Subalterno	9
Natura	A2 - ABITAZIONE DI TIPO CIVILE	Consistenza	4,00 vani		
Indirizzo	VIA COSTA VERDE				
Piano	1				

Immobile n. 122

Comune	F978 - NUMANA (AN)				
Catasto	FABBRICATI				
Sezione urbana	- Foglio 11	Particella	387	Subalterno	3
Natura	A2 - ABITAZIONE DI TIPO CIVILE	Consistenza	4,50 vani		
Indirizzo	VIA COSTA VERDE				
Piano	T				

Immobile n. 123

Comune	F978 - NUMANA (AN)				
Catasto	FABBRICATI				
Sezione urbana	- Foglio 11	Particella	387	Subalterno	5
Natura	A2 - ABITAZIONE DI TIPO CIVILE	Consistenza	4,50 vani		

Ispezione telematica

n. T 367509 del 23/01/2018

Inizio ispezione 23/01/2018 19:20:10

Tassa versata € 3,60

Richiedente [REDACTED]

Nota di iscrizione

Registro generale n. 1204

Registro particolare n. 139

Presentazione n. 56 del 22/01/2013

Indirizzo	VIA COSTA VERDE	N. civico	SNC
Piano	T 1		
<i>Immobile n. 124</i>			
Comune	F978 - NUMANA (AN)		
Catasto	FABBRICATI		
Sezione urbana	- Foglio 11	Particella	405
Natura	A2 - ABITAZIONE DI TIPO CIVILE	Consistenza	3,00 vani
Indirizzo	VIA COSTA VERDE	N. civico	SNC
Piano	T		
<i>Immobile n. 125</i>			
Comune	F978 - NUMANA (AN)		
Catasto	FABBRICATI		
Sezione urbana	- Foglio 11	Particella	450
Natura	D6 - FABBRICATI, LOCALI SPORTIVI CON FINI DI LUCRO	Consistenza	-
Indirizzo	VIA COSTA VERDE	N. civico	SNC
Piano	T		
<i>Immobile n. 126</i>			
Comune	I608 - SENIGALLIA (AN)		
Catasto	FABBRICATI		
Sezione urbana	- Foglio 7	Particella	672
Natura	C2 - MAGAZZINI E LOCALI DI DEPOSITO	Consistenza	150 metri quadri
Indirizzo	VIA TERENZIO MAMIANI	N. civico	26
Piano	T. 1		
<i>Immobile n. 127</i>			
Comune	I608 - SENIGALLIA (AN)		
Catasto	FABBRICATI		
Sezione urbana	- Foglio 7	Particella	672
Natura	A3 - ABITAZIONE DI TIPO ECONOMICO	Consistenza	4,50 vani
Indirizzo	VIA TERENZIO MAMIANI	N. civico	26
Piano	1		
<i>Immobile n. 128</i>			
Comune	I608 - SENIGALLIA (AN)		
Catasto	FABBRICATI		
Sezione urbana	- Foglio 7	Particella	672
Natura	A3 - ABITAZIONE DI TIPO ECONOMICO	Consistenza	5,50 vani
Indirizzo	VIA TERENZIO MAMIANI	N. civico	26
Piano	1		
<i>Immobile n. 129</i>			
Comune	I608 - SENIGALLIA (AN)		
Catasto	FABBRICATI		
Sezione urbana	- Foglio 7	Particella	673
		Subalterno	-

Ispezione telematica

n. T 367509 del 23/01/2018

Inizio ispezione 23/01/2018 19:20:10

Richiedente [REDACTED]

Tassa versata € 3,60

Nota di iscrizione

Registro generale n. 1204

Registro particolare n. 139

Presentazione n. 56 del 22/01/2013

Natura	C2 - MAGAZZINI E LOCALI DI DEPOSITO	Consistenza	366 metri quadri
Indirizzo	VIA TERENZIO MAMIANI		N. civico 26
Piano	T 1		
<i>Immobile n.</i> 130			
Comune	I608 - SENIGALLIA (AN)		
Catasto	FABBRICATI		
Sezione urbana	- Foglio 7	Particella 28	Subalterno 3
Natura	A3 - ABITAZIONE DI TIPO ECONOMICO	Consistenza 6,00 vani	
Indirizzo	PIAZZALE NINO BIXIO		N. civico 12
Piano	1		
<i>Immobile n.</i> 131			
Comune	I608 - SENIGALLIA (AN)		
Catasto	FABBRICATI		
Sezione urbana	- Foglio 7	Particella 28	Subalterno 4
Natura	A3 - ABITAZIONE DI TIPO ECONOMICO	Consistenza 6,00 vani	
Indirizzo	PIAZZALE NINO BIXIO		N. civico 12
Piano	1		
<i>Immobile n.</i> 132			
Comune	I608 - SENIGALLIA (AN)		
Catasto	FABBRICATI		
Sezione urbana	- Foglio 7	Particella 28	Subalterno 5
Natura	A3 - ABITAZIONE DI TIPO ECONOMICO	Consistenza 5,50 vani	
Indirizzo	PIAZZALE NINO BIXIO		N. civico 12
Piano	T.		
<i>Immobile n.</i> 133			
Comune	I608 - SENIGALLIA (AN)		
Catasto	FABBRICATI		
Sezione urbana	- Foglio 7	Particella 23	Subalterno 5
Natura	A3 - ABITAZIONE DI TIPO ECONOMICO	Consistenza 4,50 vani	
Indirizzo	PIAZZALE NINO BIXIO		N. civico 21
Piano	S1 T		
<i>Immobile n.</i> 134			
Comune	I608 - SENIGALLIA (AN)		
Catasto	FABBRICATI		
Sezione urbana	- Foglio 7	Particella 23	Subalterno 7
Natura	A3 - ABITAZIONE DI TIPO ECONOMICO	Consistenza 6,00 vani	
Indirizzo	PIAZZALE NINO BIXIO		N. civico 21
Piano	1 2		
<i>Immobile n.</i> 135			
Comune	I608 - SENIGALLIA (AN)		

Ispezione telematica

n. T 367509 del 23/01/2018

Inizio ispezione 23/01/2018 19:20:10

Richiedente [REDACTED]

Tassa versata € 3,60

Nota di iscrizione

Registro generale n. 1204

Registro particolare n. 139

Presentazione n. 56 del 22/01/2013

Catasto	FABBRICATI			
Sezione urbana	- Foglio 7	Particella 23	Subalterno 6	
Sezione urbana	- Foglio 7	Particella 24	Subalterno 3	
Natura	A3 - ABITAZIONE DI TIPO ECONOMICO	Consistenza 6,0 vani		
Indirizzo	PIAZZALE NINO BIXIO		N. civico 20	
Piano	S1 T			
Immobile n. 136				
Comune	I608 - SENIGALLIA (AN)			
Catasto	FABBRICATI			
Sezione urbana	- Foglio 7	Particella 24	Subalterno 4	
Natura	A3 - ABITAZIONE DI TIPO ECONOMICO	Consistenza 6,50 vani		
Indirizzo	PIAZZALE NINO BIXIO		N. civico 20	
Piano	1 2			
Immobile n. 137				
Comune	I608 - SENIGALLIA (AN)			
Catasto	FABBRICATI			
Sezione urbana	- Foglio 7	Particella 27	Subalterno 3	
Sezione urbana	- Foglio 7	Particella 141	Subalterno -	
Natura	A3 - ABITAZIONE DI TIPO ECONOMICO	Consistenza -		
Indirizzo	PIAZZALE NINO BIXIO		N. civico 12	
Piano	T. 1			
Immobile n. 138				
Comune	I608 - SENIGALLIA (AN)			
Catasto	FABBRICATI			
Sezione urbana	- Foglio 7	Particella 670	Subalterno -	
Natura	A3 - ABITAZIONE DI TIPO ECONOMICO	Consistenza 16,00 vani		
Indirizzo	PIAZZALE NINO BIXIO		N. civico 18	
Piano	T.12			
Immobile n. 139				
Comune	I608 - SENIGALLIA (AN)			
Catasto	FABBRICATI			
Sezione urbana	- Foglio 7	Particella 671	Subalterno 1	
Natura	A3 - ABITAZIONE DI TIPO ECONOMICO	Consistenza 11,00 vani		
Indirizzo	PIAZZALE NINO BIXIO		N. civico 14	
Piano	T.12			
Immobile n. 140				
Comune	I608 - SENIGALLIA (AN)			
Catasto	FABBRICATI			
Sezione urbana	- Foglio 7	Particella 671	Subalterno 2	
Natura	A3 - ABITAZIONE DI TIPO ECONOMICO	Consistenza 15,00 vani		

Ispezione telematica

n. T 367509 del 23/01/2018

Inizio ispezione 23/01/2018 19:20:10

Richiedente [REDACTED]

Tassa versata € 3,60

Nota di iscrizione

Registro generale n. 1204

Registro particolare n. 139

Presentazione n. 56 del 22/01/2013

Indirizzo PIAZZALE NINO BIXIO N. civico 16
Piano T.12

Immobile n. 141

Comune	I608 - SENIGALLIA (AN)	Particella	667	Subalterno	-
Catasto	FABBRICATI	Consistenza	-		
Sezione urbana	- Foglio 7				
Natura	T - TERRENO				
Indirizzo	PIAZZALE NINO BIXIO				
Piano	T.				

Immobile n. 142

Comune	I608 - SENIGALLIA (AN)	Particella	668	Subalterno	-
Catasto	FABBRICATI	Consistenza	-		
Sezione urbana	- Foglio 7				
Natura	T - TERRENO				
Indirizzo	PIAZZALE NINO BIXIO				
Piano	T.				

Immobile n. 143

Comune	I608 - SENIGALLIA (AN)	Particella	675	Subalterno	-
Catasto	FABBRICATI	Consistenza	-		
Sezione urbana	- Foglio 7				
Natura	T - TERRENO				
Indirizzo	PIAZZALE NINO BIXIO				
Piano	T.				

Immobile n. 144

Comune	I608 - SENIGALLIA (AN)	Particella	674	Subalterno	-
Catasto	FABBRICATI	Consistenza	-		
Sezione urbana	- Foglio 7				
Natura	E9 - EDIFICI A DESTINAZIONE PARTICOLARE				
Indirizzo	VIA TERENZIO MAMIANI				
Piano	T.				

Immobile n. 145

Comune	I608 - SENIGALLIA (AN)	Particella	682	Subalterno	-
Catasto	FABBRICATI	Consistenza	-		
Sezione urbana	- Foglio 7				
Natura	T - TERRENO				
Indirizzo	PIAZZALE NINO BIXIO				
Piano	T.				

Immobile n. 146

Comune	I608 - SENIGALLIA (AN)	Particella	697	Subalterno	-
Catasto	FABBRICATI	Consistenza	-		
Sezione urbana	- Foglio 7				
Natura	T - TERRENO				
Indirizzo	VIA TERENZIO MAMIANI				
Piano	T.				

Ispezione telematica

n. T 367509 del 23/01/2018

Inizio ispezione 23/01/2018 19:20:10

Richiedente [REDACTED]

Tassa versata € 3,60

Nota di iscrizione

Registro generale n. 1204

Registro particolare n. 139

Presentazione n. 56 del 22/01/2013

Immobile n. 147

Comune I608 - SENIGALLIA (AN)
Catasto FABBRICATI
Sezione urbana - Foglio 7
Natura T - TERRENO
Indirizzo VIA TERENZIO MAMIANI
Piano T.

Particella 698
Consistenza -

Subalterno -
N. civico 67

Immobile n. 148

Comune I608 - SENIGALLIA (AN)
Catasto FABBRICATI
Sezione urbana - Foglio 7
Natura T - TERRENO
Indirizzo VIA TERENZIO MAMIANI
Piano T.

Particella 699
Consistenza -

Subalterno -
N. civico 67

Immobile n. 149

Comune I608 - SENIGALLIA (AN)
Catasto FABBRICATI
Sezione urbana - Foglio 7
Natura T - TERRENO
Indirizzo VIA TERENZIO MAMIANI
Piano T.

Particella 700
Consistenza -

Subalterno -
N. civico 67

Immobile n. 150

Comune I608 - SENIGALLIA (AN)
Catasto FABBRICATI
Sezione urbana - Foglio 7
Natura T - TERRENO
Indirizzo VIA TERENZIO MAMIANI
Piano T.

Particella 704
Consistenza -

Subalterno -
N. civico 67

Immobile n. 151

Comune I608 - SENIGALLIA (AN)
Catasto FABBRICATI
Sezione urbana - Foglio 7
Natura T - TERRENO
Indirizzo VIA TERENZIO MAMIANI
Piano T.

Particella 705
Consistenza -

Subalterno -
N. civico 67

Immobile n. 152

Comune I608 - SENIGALLIA (AN)
Catasto FABBRICATI
Sezione urbana - Foglio 7
Natura T - TERRENO
Indirizzo VIA TERENZIO MAMIANI
Piano T.

Particella 706
Consistenza -

Subalterno -
N. civico 67

Immobile n. 153

Comune I608 - SENIGALLIA (AN)
Catasto FABBRICATI
Sezione urbana - Foglio 7

Particella 707
Subalterno -

Ispezione telematica

n. T 367509 del 23/01/2018

Inizio ispezione 23/01/2018 19:20:10

Tassa versata € 3,60

Richiedente [REDACTED]

Nota di iscrizione

Registro generale n. 1204

Registro particolare n. 139

Presentazione n. 56 del 22/01/2013

Natura	T - TERRENO	Consistenza	-	
Indirizzo	VIA TERENZIO MAMIANI			N. civico 67
Piano	T.			
<i>Immobile n. 154</i>				
Comune	I608 - SENIGALLIA (AN)			
Catasto	FABBRICATI			
Sezione urbana	- Foglio 7	Particella	708	Subalterno -
Natura	T - TERRENO	Consistenza	-	
Indirizzo	VIA TERENZIO MAMIANI			N. civico 67
Piano	T.			
<i>Immobile n. 155</i>				
Comune	I608 - SENIGALLIA (AN)			
Catasto	FABBRICATI			
Sezione urbana	- Foglio 7	Particella	710	Subalterno -
Natura	T - TERRENO	Consistenza	-	
Indirizzo	VIA TERENZIO MAMIANI			N. civico 26
Piano	T.			
<i>Immobile n. 156</i>				
Comune	I608 - SENIGALLIA (AN)			
Catasto	FABBRICATI			
Sezione urbana	- Foglio 7	Particella	711	Subalterno -
Natura	T - TERRENO	Consistenza	-	
Indirizzo	VIA TERENZIO MAMIANI			N. civico 26
Piano	T.			
<i>Immobile n. 157</i>				
Comune	I608 - SENIGALLIA (AN)			
Catasto	FABBRICATI			
Sezione urbana	- Foglio 7	Particella	712	Subalterno -
Natura	T - TERRENO	Consistenza	-	
Indirizzo	VIA TERENZIO MAMIANI			N. civico 26
Piano	T.			
<i>Immobile n. 158</i>				
Comune	I608 - SENIGALLIA (AN)			
Catasto	FABBRICATI			
Sezione urbana	- Foglio 7	Particella	713	Subalterno -
Natura	T - TERRENO	Consistenza	-	
Indirizzo	VIA TERENZIO MAMIANI			N. civico 26
Piano	T.			
<i>Immobile n. 159</i>				
Comune	I608 - SENIGALLIA (AN)			
Catasto	FABBRICATI			
Sezione urbana	- Foglio 7	Particella	714	Subalterno -
Natura	T - TERRENO	Consistenza	-	
Indirizzo	VIA TERENZIO MAMIANI			N. civico 26
Piano	T.			

Ispezione telematica

n. T 367509 del 23/01/2018

Inizio ispezione 23/01/2018 19:20:10

Richiedente [REDACTED]

Tassa versata € 3,60

Nota di iscrizione

Registro generale n. 1204

Registro particolare n. 139

Presentazione n. 56 del 22/01/2013

Immobile n. 160

Comune I608 - SENIGALLIA (AN)
Catasto FABBRICATI
Sezione urbana - Foglio 7
Natura T - TERRENO
Indirizzo VIA TERENZIO MAMIANI
Piano T.

Particella 715
Consistenza -

Subalterno -
N. civico 26

Immobile n. 161

Comune I608 - SENIGALLIA (AN)
Catasto FABBRICATI
Sezione urbana - Foglio 7
Natura T - TERRENO
Indirizzo VIA TERENZIO MAMIANI
Piano T.

Particella 716
Consistenza -

Subalterno -
N. civico 26

Immobile n. 162

Comune I608 - SENIGALLIA (AN)
Catasto FABBRICATI
Sezione urbana - Foglio 7
Natura T - TERRENO
Indirizzo VIA TERENZIO MAMIANI
Piano T.

Particella 717
Consistenza -

Subalterno -
N. civico 26

Immobile n. 163

Comune I608 - SENIGALLIA (AN)
Catasto FABBRICATI
Sezione urbana - Foglio 7
Natura T - TERRENO
Indirizzo VIA TERENZIO MAMIANI
Piano T.

Particella 718
Consistenza -

Subalterno -
N. civico 26

Immobile n. 164

Comune I608 - SENIGALLIA (AN)
Catasto FABBRICATI
Sezione urbana - Foglio 7
Natura T - TERRENO
Indirizzo VIA TERENZIO MAMIANI
Piano T.

Particella 719
Consistenza -

Subalterno -
N. civico 26

Immobile n. 165

Comune I608 - SENIGALLIA (AN)
Catasto FABBRICATI
Sezione urbana - Foglio 7
Natura T - TERRENO
Indirizzo VIA TERENZIO MAMIANI
Piano T.

Particella 720
Consistenza -

Subalterno -
N. civico 26

Immobile n. 166

Comune I608 - SENIGALLIA (AN)
Catasto FABBRICATI
Sezione urbana - Foglio 7

Particella 721
Subalterno -

Ispezione telematica

n. T 367509 del 23/01/2018

Inizio ispezione 23/01/2018 19:20:10

Richiedente [REDACTED]

Tassa versata € 3,60

Nota di iscrizione

Registro generale n. 1204

Registro particolare n. 139

Presentazione n. 56 del 22/01/2013

Natura	T - TERRENO	Consistenza	-	
Indirizzo	VIA TERENZIO MAMIANI			N. civico 26
Piano	T.			
Immobile n. 167				
Comune	I608 - SENIGALLIA (AN)			
Catasto	FABBRICATI			
Sezione urbana	- Foglio 7	Particella	722	Subalterno -
Natura	T - TERRENO	Consistenza	-	
Indirizzo	VIA TERENZIO MAMIANI			N. civico 26
Piano	T.			
Immobile n. 168				
Comune	I608 - SENIGALLIA (AN)			
Catasto	FABBRICATI			
Sezione urbana	- Foglio 7	Particella	723	Subalterno -
Natura	T - TERRENO	Consistenza	-	
Indirizzo	VIA TERENZIO MAMIANI			N. civico 26
Piano	T.			
Immobile n. 169				
Comune	I608 - SENIGALLIA (AN)			
Catasto	FABBRICATI			
Sezione urbana	- Foglio 7	Particella	724	Subalterno -
Natura	T - TERRENO	Consistenza	-	
Indirizzo	VIA TERENZIO MAMIANI			N. civico 26
Piano	T.			

Sezione C - Soggetti

A favore

Soggetto n. 1 In qualità di CREDITORE IPOTECARIO
Denominazione o ragione sociale [REDACTED]

Sede

Codice fiscale

Domicilio ipotecario eletto [REDACTED]

Relativamente all'unità negoziale n. 1 Per il diritto di PROPRIETA'
Per la quota di 1/1

Contro

Soggetto n. 1 In qualità di DEBITORE IPOTECARIO
Denominazione o ragione sociale [REDACTED]

Sede

Codice fiscale

Relativamente all'unità negoziale n. 1 Per il diritto di PROPRIETA'

Per la quota di 1/1

Ispezione telematica

n. T 367509 del 23/01/2018

Inizio ispezione 23/01/2018 19:20:10

Richiedente [REDACTED]

Tassa versata € 3,60

Nota di iscrizione

Registro generale n. 1204

Registro particolare n. 139

Presentazione n. 56 del 22/01/2013

Sezione D - Ulteriori informazioni

Descrizione della condizione risolutiva cui è sottoposta l'ipoteca e/o dei titoli di credito allegati (ovvero altri prospetti che si ritiene utile pubblicare)

A GARANZIA DELL'ADEMPIMENTO DI OGNI OBBLIGAZIONE A CARICO DELLA PARTE MUTUATARIA DERIVANTE DALL'APERTURA DI CREDITO IN CONTO CORRENTE A ROGITO DEL NOTAIO ANDREA MASSEI DI ANCONA, IN DATA 30 GIUGNO 2011, REPERTORIO NUMERO 13300, REGISTRATO AD ANCONA IN DATA 1 LUGLIO 2011 AL NUMERO 6670 E AD ULTERIORE GARANZIA DELL'IPOTECA DI EURO 2.600.000,00 ISCRITTA PRESSO L'UFFICIO DEL TERRITORIO DI ANCONA - SERVIZIO DI PUBBLICITA' IMMOBILIARE IN DATA 1 LUGLIO 2011 AI NUMERI 13768/2904, VIENE ISCRITTA IPOTECA INTEGRATIVA PER LA SOMMA COMPLESSIVA DI EURO 1.300.000,00. SI PRECISA ALTRESI' CHE IN NESSUN MODO LA COSTITUZIONE DI IPOTECA INTEGRATIVA COSTITUISCE NOVAZIONE DELLA PRECEDENTE OBBLIGAZIONE DERIVANTE DAL CONTRATTO DI APERTURA DI CREDITO CITATO.

Ispezione telematica

n. T 367509 del 23/01/2018

Inizio ispezione 23/01/2018 19:20:10

Richiedente [REDACTED]

Tassa versata € 3,60

Nota di trascrizione

Registro generale n. 7238

Registro particolare n. 5333

Presentazione n. 238 del 14/05/2014

Sezione A - Generalità

Dati relativi al titolo

Descrizione ATTO GIUDIZIARIO
Data 16/04/2014
Pubblico ufficiale TRIBUNALE DI ANCONA
Sede ANCONA (AN)

Numero di repertorio 7/2013
Codice fiscale [REDACTED]

Dati relativi alla convenzione

Specie ATTO GIUDIZIARIO
Descrizione 603 DECRETO DI AMMISSIONE CONCORDATO PREVENTIVO
Voltura catastale automatica NO

Altri dati

Non sono presenti nella sezione D parti libere relative alle sezioni A, B e C
Richiedente AVV. MANOLA MICCI
Indirizzo SENIGALLIA PIAZZA ROMA N. 6

Dati riepilogativi

Unità negoziali 2 Soggetti a favore 1 Soggetti contro 1

Sezione B - Immobili

Unità negoziale n. 1

Immobile n. 1
Comune I608 - SENIGALLIA (AN)
Catasto FABBRICATI
Sezione urbana - Foglio 7 Particella 672 Subalterno 2
Natura C2 - MAGAZZINI E LOCALI DI Consistenza 150 metri quadri
DEPOSITO

Immobile n. 2

Comune I608 - SENIGALLIA (AN)
Catasto FABBRICATI
Sezione urbana - Foglio 7 Particella 672 Subalterno 3
Natura A3 - ABITAZIONE DI TIPO Consistenza 4,5 vani
ECONOMICO

Ispezione telematica

n. T 367509 del 23/01/2018

Inizio ispezione 23/01/2018 19:20:10

Richiedente [REDACTED]

Tassa versata € 3,60

Nota di trascrizione

Registro generale n. 7238

Registro particolare n. 5333

Presentazione n. 238 del 14/05/2014

Immobile n. 3

Comune	I608 - SENIGALLIA (AN)			
Catasto	FABBRICATI			
Sezione urbana	- Foglio 7	Particella	672	Subalterno
Natura	A3 - ABITAZIONE DI TIPO ECONOMICO	Consistenza	5,5 vani	4

Immobile n. 4

Comune	I608 - SENIGALLIA (AN)			
Catasto	FABBRICATI			
Sezione urbana	- Foglio 7	Particella	672	Subalterno
Natura	C2 - MAGAZZINI E LOCALI DI DEPOSITO	Consistenza	366 metri quadri	-

Immobile n. 5

Comune	I608 - SENIGALLIA (AN)			
Catasto	FABBRICATI			
Sezione urbana	- Foglio 7	Particella	674	Subalterno
Natura	E9 - EDIFICI A DESTINAZIONE PARTICOLARE	Consistenza	-	-

Immobile n. 6

Comune	I608 - SENIGALLIA (AN)			
Catasto	FABBRICATI			
Sezione urbana	- Foglio 7	Particella	28	Subalterno
Natura	A3 - ABITAZIONE DI TIPO ECONOMICO	Consistenza	6 vani	3

Immobile n. 7

Comune	I608 - SENIGALLIA (AN)			
Catasto	FABBRICATI			
Sezione urbana	- Foglio 7	Particella	28	Subalterno
Natura	A3 - ABITAZIONE DI TIPO ECONOMICO	Consistenza	6 vani	4

Immobile n. 8

Comune	I608 - SENIGALLIA (AN)			
Catasto	FABBRICATI			
Sezione urbana	- Foglio 7	Particella	23	Subalterno
Natura	A3 - ABITAZIONE DI TIPO ECONOMICO	Consistenza	4,5 vani	5

Immobile n. 9

Comune	I608 - SENIGALLIA (AN)			
Catasto	FABBRICATI			
Sezione urbana	- Foglio 7	Particella	23	Subalterno
Natura	A3 - ABITAZIONE DI TIPO ECONOMICO	Consistenza	6 vani	7

Immobile n. 10

Comune	I608 - SENIGALLIA (AN)			
Catasto	FABBRICATI			

Ispezione telematica

n. T 367509 del 23/01/2018

Inizio ispezione 23/01/2018 19:20:10

Richiedente [REDACTED]

Tassa versata € 3,60

Nota di trascrizione

Registro generale n. 7238

Registro particolare n. 5333

Presentazione n. 238 del 14/05/2014

Sezione urbana	-	Foglio 7	Particella 23	Subalterno 6
Natura	A3 - ABITAZIONE DI TIPO ECONOMICO		Consistenza 6 vani	
Immobile n. 11				
Comune	I608 - SENIGALLIA (AN)			
Catasto	FABBRICATI			
Sezione urbana	-	Foglio 7	Particella 24	Subalterno 3
Natura	A3 - ABITAZIONE DI TIPO ECONOMICO		Consistenza -	
Immobile n. 12				
Comune	I608 - SENIGALLIA (AN)			
Catasto	FABBRICATI			
Sezione urbana	-	Foglio 7	Particella 24	Subalterno 4
Natura	A3 - ABITAZIONE DI TIPO ECONOMICO		Consistenza 6,5 vani	
Immobile n. 13				
Comune	I608 - SENIGALLIA (AN)			
Catasto	FABBRICATI			
Sezione urbana	-	Foglio 7	Particella 27	Subalterno 3
Natura	A3 - ABITAZIONE DI TIPO ECONOMICO		Consistenza 5,5 vani	
Immobile n. 14				
Comune	I608 - SENIGALLIA (AN)			
Catasto	FABBRICATI			
Sezione urbana	-	Foglio 7	Particella 141	Subalterno -
Natura	A3 - ABITAZIONE DI TIPO ECONOMICO		Consistenza -	
Immobile n. 15				
Comune	I608 - SENIGALLIA (AN)			
Catasto	FABBRICATI			
Sezione urbana	-	Foglio 7	Particella 670	Subalterno -
Natura	A3 - ABITAZIONE DI TIPO ECONOMICO		Consistenza 16 vani	
Immobile n. 16				
Comune	I608 - SENIGALLIA (AN)			
Catasto	FABBRICATI			
Sezione urbana	-	Foglio 7	Particella 28	Subalterno 5
Natura	A3 - ABITAZIONE DI TIPO ECONOMICO		Consistenza 5,5 vani	
Immobile n. 17				
Comune	I608 - SENIGALLIA (AN)			
Catasto	FABBRICATI			
Sezione urbana	-	Foglio 7	Particella 667	Subalterno -
Natura	EU - ENTE URBANO		Consistenza 72 metri quadri	

Ispezione telematica

n. T 367509 del 23/01/2018

Inizio ispezione 23/01/2018 19:20:10

Richiedente [REDACTED]

Tassa versata € 3,60

Nota di trascrizione

Registro generale n. 7238

Registro particolare n. 5333

Presentazione n. 238 del 14/05/2014

Immobile n. 18

Comune	I608 - SENIGALLIA (AN)		
Catasto	FABBRICATI		
Sezione urbana	- Foglio 7	Particella 668	Subalterno -
Natura	EU - ENTE URBANO	Consistenza	56 metri quadri

Immobile n. 19

Comune	I608 - SENIGALLIA (AN)		
Catasto	FABBRICATI		
Sezione urbana	- Foglio 7	Particella 675	Subalterno -
Natura	EU - ENTE URBANO	Consistenza	53 metri quadri

Immobile n. 20

Comune	I608 - SENIGALLIA (AN)		
Catasto	FABBRICATI		
Sezione urbana	- Foglio 7	Particella 682	Subalterno -
Natura	EU - ENTE URBANO	Consistenza	84 metri quadri

Immobile n. 21

Comune	I608 - SENIGALLIA (AN)		
Catasto	FABBRICATI		
Sezione urbana	- Foglio 7	Particella 671	Subalterno 1
Natura	A3 - ABITAZIONE DI TIPO ECONOMICO	Consistenza 11 vani	

Immobile n. 22

Comune	I608 - SENIGALLIA (AN)		
Catasto	FABBRICATI		
Sezione urbana	- Foglio 7	Particella 671	Subalterno 2
Natura	A3 - ABITAZIONE DI TIPO ECONOMICO	Consistenza 15 vani	

Immobile n. 23

Comune	F978 - NUMANA (AN)		
Catasto	FABBRICATI		
Sezione urbana	- Foglio 11	Particella 248	Subalterno -
Natura	D1 - OPIFICI	Consistenza -	

Immobile n. 24

Comune	F978 - NUMANA (AN)		
Catasto	FABBRICATI		
Sezione urbana	- Foglio 11	Particella 373	Subalterno 3
Natura	A3 - ABITAZIONE DI TIPO ECONOMICO	Consistenza 4 vani	

Immobile n. 25

Comune	F978 - NUMANA (AN)		
Catasto	FABBRICATI		
Sezione urbana	- Foglio 11	Particella 373	Subalterno 4
Natura	A3 - ABITAZIONE DI TIPO ECONOMICO	Consistenza 4 vani	

Ispezione telematica

n. T 367509 del 23/01/2018

Inizio ispezione 23/01/2018 19:20:10

Richiedente [REDACTED]

Tassa versata € 3,60

Nota di trascrizione

Registro generale n. 7238

Registro particolare n. 5333

Presentazione n. 238 del 14/05/2014

Immobile n. 26

Comune	F978 - NUMANA (AN)				
Catasto	FABBRICATI				
Sezione urbana	- Foglio 11	Particella	373	Subalterno	5
Natura	A3 - ABITAZIONE DI TIPO ECONOMICO	Consistenza	3 vani		

Immobile n. 27

Comune	F978 - NUMANA (AN)				
Catasto	FABBRICATI				
Sezione urbana	- Foglio 11	Particella	373	Subalterno	6
Natura	A3 - ABITAZIONE DI TIPO ECONOMICO	Consistenza	3 vani		

Immobile n. 28

Comune	F978 - NUMANA (AN)				
Catasto	FABBRICATI				
Sezione urbana	- Foglio 11	Particella	373	Subalterno	7
Natura	A3 - ABITAZIONE DI TIPO ECONOMICO	Consistenza	4 vani		

Immobile n. 29

Comune	F978 - NUMANA (AN)				
Catasto	FABBRICATI				
Sezione urbana	- Foglio 11	Particella	373	Subalterno	8
Natura	A3 - ABITAZIONE DI TIPO ECONOMICO	Consistenza	3 vani		

Immobile n. 30

Comune	F978 - NUMANA (AN)				
Catasto	FABBRICATI				
Sezione urbana	- Foglio 11	Particella	403	Subalterno	3
Natura	A2 - ABITAZIONE DI TIPO CIVILE	Consistenza	3,5 vani		

Immobile n. 31

Comune	F978 - NUMANA (AN)				
Catasto	FABBRICATI				
Sezione urbana	- Foglio 11	Particella	403	Subalterno	4
Natura	A2 - ABITAZIONE DI TIPO CIVILE	Consistenza	3,5 vani		

Immobile n. 32

Comune	F978 - NUMANA (AN)				
Catasto	FABBRICATI				
Sezione urbana	- Foglio 11	Particella	404	Subalterno	3
Natura	A2 - ABITAZIONE DI TIPO CIVILE	Consistenza	3 vani		

Immobile n. 33

Comune	F978 - NUMANA (AN)				
Catasto	FABBRICATI				

Ispezione telematica

n. T 367509 del 23/01/2018

Inizio ispezione 23/01/2018 19:20:10

Richiedente [REDACTED]

Tassa versata € 3,60

Nota di trascrizione

Registro generale n. 7238

Registro particolare n. 5333

Presentazione n. 238 del 14/05/2014

Sezione urbana	-	Foglio 11	Particella	404	Subalterno	4
Natura		A2 - ABITAZIONE DI TIPO CIVILE	Consistenza	3,5 vani		
Immobile n. 34						
Comune		F978 - NUMANA (AN)				
Catasto		FABBRICATI				
Sezione urbana	-	Foglio 11	Particella	404	Subalterno	5
Natura		A2 - ABITAZIONE DI TIPO CIVILE	Consistenza	3,5 vani		
Immobile n. 35						
Comune		F978 - NUMANA (AN)				
Catasto		FABBRICATI				
Sezione urbana	-	Foglio 11	Particella	406	Subalterno	3
Natura		A2 - ABITAZIONE DI TIPO CIVILE	Consistenza	3,5 vani		
Immobile n. 36						
Comune		F978 - NUMANA (AN)				
Catasto		FABBRICATI				
Sezione urbana	-	Foglio 11	Particella	406	Subalterno	4
Natura		A2 - ABITAZIONE DI TIPO CIVILE	Consistenza	3,5 vani		
Immobile n. 37						
Comune		F978 - NUMANA (AN)				
Catasto		FABBRICATI				
Sezione urbana	-	Foglio 11	Particella	405	Subalterno	3
Natura		A2 - ABITAZIONE DI TIPO CIVILE	Consistenza	3,5 vani		
Immobile n. 38						
Comune		F978 - NUMANA (AN)				
Catasto		FABBRICATI				
Sezione urbana	-	Foglio 11	Particella	402	Subalterno	3
Natura		A2 - ABITAZIONE DI TIPO CIVILE	Consistenza	3,5 vani		
Immobile n. 39						
Comune		F978 - NUMANA (AN)				
Catasto		FABBRICATI				
Sezione urbana	-	Foglio 11	Particella	402	Subalterno	4
Natura		A2 - ABITAZIONE DI TIPO CIVILE	Consistenza	3,5 vani		
Immobile n. 40						
Comune		F978 - NUMANA (AN)				
Catasto		FABBRICATI				
Sezione urbana	-	Foglio 11	Particella	361	Subalterno	3
Natura		A2 - ABITAZIONE DI TIPO CIVILE	Consistenza	4 vani		

Ispezione telematica

n. T 367509 del 23/01/2018

Inizio ispezione 23/01/2018 19:20:10

Richiedente [REDACTED]

Tassa versata € 3,60

Nota di trascrizione

Registro generale n. 7238

Registro particolare n. 5333

Presentazione n. 238 del 14/05/2014

Immobile n. 41

Comune	F978 - NUMANA (AN)				
Catasto	FABBRICATI				
Sezione urbana	- Foglio 11	Particella	361	Subalterno	4
Natura	A2 - ABITAZIONE DI TIPO CIVILE	Consistenza	4 vani		

Immobile n. 42

Comune	F978 - NUMANA (AN)				
Catasto	FABBRICATI				
Sezione urbana	- Foglio 11	Particella	361	Subalterno	5
Natura	A2 - ABITAZIONE DI TIPO CIVILE	Consistenza	3 vani		

Immobile n. 43

Comune	F978 - NUMANA (AN)				
Catasto	FABBRICATI				
Sezione urbana	- Foglio 11	Particella	361	Subalterno	6
Natura	A2 - ABITAZIONE DI TIPO CIVILE	Consistenza	3 vani		

Immobile n. 44

Comune	F978 - NUMANA (AN)				
Catasto	FABBRICATI				
Sezione urbana	- Foglio 11	Particella	371	Subalterno	3
Natura	A2 - ABITAZIONE DI TIPO CIVILE	Consistenza	4 vani		

Immobile n. 45

Comune	F978 - NUMANA (AN)				
Catasto	FABBRICATI				
Sezione urbana	- Foglio 11	Particella	371	Subalterno	5
Natura	A2 - ABITAZIONE DI TIPO CIVILE	Consistenza	3 vani		

Immobile n. 46

Comune	F978 - NUMANA (AN)				
Catasto	FABBRICATI				
Sezione urbana	- Foglio 11	Particella	371	Subalterno	6
Natura	A2 - ABITAZIONE DI TIPO CIVILE	Consistenza	3 vani		

Immobile n. 47

Comune	F978 - NUMANA (AN)				
Catasto	FABBRICATI				
Sezione urbana	- Foglio 11	Particella	401	Subalterno	3
Natura	A2 - ABITAZIONE DI TIPO CIVILE	Consistenza	4 vani		

Immobile n. 48

Comune	F978 - NUMANA (AN)				
Catasto	FABBRICATI				

Ispezione telematica

n. T 367509 del 23/01/2018

Inizio ispezione 23/01/2018 19:20:10

Richiedente [REDACTED]

Tassa versata € 3,60

Nota di trascrizione

Registro generale n. 7238

Registro particolare n. 5333

Presentazione n. 238 del 14/05/2014

Sezione urbana Natura	- A2 - ABITAZIONE DI TIPO CIVILE	Foglio 11	Particella Consistenza	400 3 vani	Subalterno	5
Immobile n. 49 Comune Catasto	Sezione urbana Natura	F978 - NUMANA (AN) FABBRICATI				
Immobile n. 50 Comune Catasto	Sezione urbana Natura	Foglio 11 A2 - ABITAZIONE DI TIPO CIVILE	Particella Consistenza	400 3 vani	Subalterno	6
Immobile n. 50 Comune Catasto	Sezione urbana Natura	F978 - NUMANA (AN) FABBRICATI	Particella Consistenza	400 3 vani	Subalterno	8
Immobile n. 51 Comune Catasto	Sezione urbana Natura	F978 - NUMANA (AN) FABBRICATI	Particella Consistenza	399 4 vani	Subalterno	4
Immobile n. 52 Comune Catasto	Sezione urbana Natura	F978 - NUMANA (AN) FABBRICATI	Particella Consistenza	399 3 vani	Subalterno	5
Immobile n. 53 Comune Catasto	Sezione urbana Natura	F978 - NUMANA (AN) FABBRICATI	Particella Consistenza	399 3 vani	Subalterno	6
Immobile n. 54 Comune Catasto	Sezione urbana Natura	F978 - NUMANA (AN) FABBRICATI	Particella Consistenza	399 3 vani	Subalterno	8
Immobile n. 55 Comune Catasto	Sezione urbana Natura	F978 - NUMANA (AN) FABBRICATI	Particella Consistenza	375 4 vani	Subalterno	3

Ispezione telematica

n. T 367509 del 23/01/2018

Inizio ispezione 23/01/2018 19:20:10

Richiedente [REDACTED]

Tassa versata € 3,60

Nota di trascrizione

Registro generale n. 7238

Registro particolare n. 5333

Presentazione n. 238 del 14/05/2014

Immobile n. 56

Comune	F978 - NUMANA (AN)
Catasto	FABBRICATI
Sezione urbana	- Foglio 11
Natura	A2 - ABITAZIONE DI TIPO CIVILE
	Particella 375
	Consistenza 4 vani
	Subalterno 4

Immobile n. 57

Comune	F978 - NUMANA (AN)
Catasto	FABBRICATI
Sezione urbana	- Foglio 11
Natura	A2 - ABITAZIONE DI TIPO CIVILE
	Particella 375
	Consistenza 3 vani
	Subalterno 5

Immobile n. 58

Comune	F978 - NUMANA (AN)
Catasto	FABBRICATI
Sezione urbana	- Foglio 11
Natura	A2 - ABITAZIONE DI TIPO CIVILE
	Particella 375
	Consistenza 3 vani
	Subalterno 6

Immobile n. 59

Comune	F978 - NUMANA (AN)
Catasto	FABBRICATI
Sezione urbana	- Foglio 11
Natura	A2 - ABITAZIONE DI TIPO CIVILE
	Particella 375
	Consistenza 4 vani
	Subalterno 7

Immobile n. 60

Comune	F978 - NUMANA (AN)
Catasto	FABBRICATI
Sezione urbana	- Foglio 11
Natura	A2 - ABITAZIONE DI TIPO CIVILE
	Particella 383
	Consistenza 4,5 vani
	Subalterno 3

Immobile n. 61

Comune	F978 - NUMANA (AN)
Catasto	FABBRICATI
Sezione urbana	- Foglio 11
Natura	A2 - ABITAZIONE DI TIPO CIVILE
	Particella 380
	Consistenza 6 vani
	Subalterno 2

Immobile n. 62

Comune	F978 - NUMANA (AN)
Catasto	FABBRICATI
Sezione urbana	- Foglio 11
Natura	A2 - ABITAZIONE DI TIPO CIVILE
	Particella 388
	Consistenza 6 vani
	Subalterno 2

Immobile n. 63

Comune	F978 - NUMANA (AN)
Catasto	FABBRICATI

Ispezione telematica

n. T 367509 del 23/01/2018

Inizio ispezione 23/01/2018 19:20:10

Richiedente [REDACTED]

Tassa versata € 3,60

Nota di trascrizione

Registro generale n. 7238

Registro particolare n. 5333

Presentazione n. 238 del 14/05/2014

Sezione urbana	-	Foglio 11	Particella 381	Subalterno 2
Natura	A2 - ABITAZIONE DI TIPO CIVILE		Consistenza 4,5 vani	
Immobile n. 64				
Comune	F978 - NUMANA (AN)			
Catasto	FABBRICATI			
Sezione urbana	-	Foglio 11	Particella 381	Subalterno 3
Natura	A2 - ABITAZIONE DI TIPO CIVILE		Consistenza 4,5 vani	
Immobile n. 65				
Comune	F978 - NUMANA (AN)			
Catasto	FABBRICATI			
Sezione urbana	-	Foglio 11	Particella 381	Subalterno 4
Natura	A2 - ABITAZIONE DI TIPO CIVILE		Consistenza 4,5 vani	
Immobile n. 66				
Comune	F978 - NUMANA (AN)			
Catasto	FABBRICATI			
Sezione urbana	-	Foglio 11	Particella 381	Subalterno 5
Natura	A2 - ABITAZIONE DI TIPO CIVILE		Consistenza 4,5 vani	
Immobile n. 67				
Comune	F978 - NUMANA (AN)			
Catasto	FABBRICATI			
Sezione urbana	-	Foglio 11	Particella 356	Subalterno 3
Natura	A2 - ABITAZIONE DI TIPO CIVILE		Consistenza 2 vani	
Immobile n. 68				
Comune	F978 - NUMANA (AN)			
Catasto	FABBRICATI			
Sezione urbana	-	Foglio 11	Particella 356	Subalterno 4
Natura	A2 - ABITAZIONE DI TIPO CIVILE		Consistenza 4 vani	
Immobile n. 69				
Comune	F978 - NUMANA (AN)			
Catasto	FABBRICATI			
Sezione urbana	-	Foglio 11	Particella 356	Subalterno 5
Natura	A2 - ABITAZIONE DI TIPO CIVILE		Consistenza 3 vani	
Immobile n. 70				
Comune	F978 - NUMANA (AN)			
Catasto	FABBRICATI			
Sezione urbana	-	Foglio 11	Particella 356	Subalterno 6
Natura	A2 - ABITAZIONE DI TIPO CIVILE		Consistenza 2 vani	

Ispezione telematica

n. T 367509 del 23/01/2018

Inizio ispezione 23/01/2018 19:20:10

Richiedente [REDACTED]

Tassa versata € 3,60

Nota di trascrizione

Registro generale n. 7238

Registro particolare n. 5333

Presentazione n. 238 del 14/05/2014

Immobile n. 71

Comune	F978 - NUMANA (AN)			
Catasto	FABBRICATI			
Sezione urbana	- Foglio 11	Particella	356	Subalterno
Natura	A2 - ABITAZIONE DI TIPO CIVILE	Consistenza	3,5 vani	7

Immobile n. 72

Comune	F978 - NUMANA (AN)			
Catasto	FABBRICATI			
Sezione urbana	- Foglio 11	Particella	356	Subalterno
Natura	A2 - ABITAZIONE DI TIPO CIVILE	Consistenza	2,5 vani	8

Immobile n. 73

Comune	F978 - NUMANA (AN)			
Catasto	FABBRICATI			
Sezione urbana	- Foglio 11	Particella	356	Subalterno
Natura	A2 - ABITAZIONE DI TIPO CIVILE	Consistenza	4 vani	9

Immobile n. 74

Comune	F978 - NUMANA (AN)			
Catasto	FABBRICATI			
Sezione urbana	- Foglio 11	Particella	365	Subalterno
Natura	A2 - ABITAZIONE DI TIPO CIVILE	Consistenza	4 vani	3

Immobile n. 75

Comune	F978 - NUMANA (AN)			
Catasto	FABBRICATI			
Sezione urbana	- Foglio 11	Particella	365	Subalterno
Natura	A2 - ABITAZIONE DI TIPO CIVILE	Consistenza	4 vani	4

Immobile n. 76

Comune	F978 - NUMANA (AN)			
Catasto	FABBRICATI			
Sezione urbana	- Foglio 11	Particella	365	Subalterno
Natura	A2 - ABITAZIONE DI TIPO CIVILE	Consistenza	3 vani	7

Immobile n. 77

Comune	F978 - NUMANA (AN)			
Catasto	FABBRICATI			
Sezione urbana	- Foglio 11	Particella	365	Subalterno
Natura	A2 - ABITAZIONE DI TIPO CIVILE	Consistenza	3 vani	8

Immobile n. 78

Comune	F978 - NUMANA (AN)
Catasto	FABBRICATI

Ispezione telematica

n. T 367509 del 23/01/2018

Inizio ispezione 23/01/2018 19:20:10

Richiedente [REDACTED]

Tassa versata € 3,60

Nota di trascrizione

Registro generale n. 7238

Registro particolare n. 5333

Presentazione n. 238 del 14/05/2014

Sezione urbana	-	Foglio 11	Particella	420	Subalterno	3
Natura		A2 - ABITAZIONE DI TIPO CIVILE	Consistenza	2,5 vani		
Immobile n. 79						
Comune		F978 - NUMANA (AN)				
Catasto		FABBRICATI				
Sezione urbana	-	Foglio 11	Particella	420	Subalterno	4
Natura		A2 - ABITAZIONE DI TIPO CIVILE	Consistenza	4 vani		
Immobile n. 80						
Comune		F978 - NUMANA (AN)				
Catasto		FABBRICATI				
Sezione urbana	-	Foglio 11	Particella	420	Subalterno	5
Natura		A2 - ABITAZIONE DI TIPO CIVILE	Consistenza	3 vani		
Immobile n. 81						
Comune		F978 - NUMANA (AN)				
Catasto		FABBRICATI				
Sezione urbana	-	Foglio 11	Particella	420	Subalterno	6
Natura		A2 - ABITAZIONE DI TIPO CIVILE	Consistenza	2 vani		
Immobile n. 82						
Comune		F978 - NUMANA (AN)				
Catasto		FABBRICATI				
Sezione urbana	-	Foglio 11	Particella	420	Subalterno	7
Natura		A2 - ABITAZIONE DI TIPO CIVILE	Consistenza	3,5 vani		
Immobile n. 83						
Comune		F978 - NUMANA (AN)				
Catasto		FABBRICATI				
Sezione urbana	-	Foglio 11	Particella	420	Subalterno	8
Natura		A2 - ABITAZIONE DI TIPO CIVILE	Consistenza	2,5 vani		
Immobile n. 84						
Comune		F978 - NUMANA (AN)				
Catasto		FABBRICATI				
Sezione urbana	-	Foglio 11	Particella	420	Subalterno	9
Natura		A2 - ABITAZIONE DI TIPO CIVILE	Consistenza	4 vani		
Immobile n. 85						
Comune		F978 - NUMANA (AN)				
Catasto		FABBRICATI				
Sezione urbana	-	Foglio 11	Particella	359	Subalterno	2
Natura		A2 - ABITAZIONE DI TIPO CIVILE	Consistenza	4,5 vani		

Ispezione telematica

n. T 367509 del 23/01/2018

Inizio ispezione 23/01/2018 19:20:10

Richiedente [REDACTED]

Tassa versata € 3,60

Nota di trascrizione

Registro generale n. 7238

Registro particolare n. 5333

Presentazione n. 238 del 14/05/2014

Immobile n. 86

Comune	F978 - NUMANA (AN)			
Catasto	FABBRICATI			
Sezione urbana	- Foglio 11	Particella	359	Subalterno
Natura	A2 - ABITAZIONE DI TIPO CIVILE	Consistenza	4,5 vani	3

Immobile n. 87

Comune	F978 - NUMANA (AN)			
Catasto	FABBRICATI			
Sezione urbana	- Foglio 11	Particella	359	Subalterno
Natura	A2 - ABITAZIONE DI TIPO CIVILE	Consistenza	4,5 vani	4

Immobile n. 88

Comune	F978 - NUMANA (AN)			
Catasto	FABBRICATI			
Sezione urbana	- Foglio 11	Particella	359	Subalterno
Natura	A2 - ABITAZIONE DI TIPO CIVILE	Consistenza	4,5 vani	5

Immobile n. 89

Comune	F978 - NUMANA (AN)			
Catasto	FABBRICATI			
Sezione urbana	- Foglio 11	Particella	427	Subalterno
Natura	A2 - ABITAZIONE DI TIPO CIVILE	Consistenza	2,5 vani	3

Immobile n. 90

Comune	F978 - NUMANA (AN)			
Catasto	FABBRICATI			
Sezione urbana	- Foglio 11	Particella	427	Subalterno
Natura	A2 - ABITAZIONE DI TIPO CIVILE	Consistenza	4 vani	4

Immobile n. 91

Comune	F978 - NUMANA (AN)			
Catasto	FABBRICATI			
Sezione urbana	- Foglio 11	Particella	427	Subalterno
Natura	A2 - ABITAZIONE DI TIPO CIVILE	Consistenza	3 vani	5

Immobile n. 92

Comune	F978 - NUMANA (AN)			
Catasto	FABBRICATI			
Sezione urbana	- Foglio 11	Particella	427	Subalterno
Natura	A2 - ABITAZIONE DI TIPO CIVILE	Consistenza	2 vani	6

Immobile n. 93

Comune	F978 - NUMANA (AN)			
Catasto	FABBRICATI			

Ispezione telematica

n. T 367509 del 23/01/2018

Inizio ispezione 23/01/2018 19:20:10

Richiedente [REDACTED]

Tassa versata € 3,60

Nota di trascrizione

Registro generale n. 7238

Registro particolare n. 5333

Presentazione n. 238 del 14/05/2014

Sezione urbana	-	Foglio 11	Particella	427	Subalterno	7
Natura		A2 - ABITAZIONE DI TIPO CIVILE	Consistenza	3,5 vani		
Immobile n. 94						
Comune		F978 - NUMANA (AN)				
Catasto		FABBRICATI				
Sezione urbana	-	Foglio 11	Particella	427	Subalterno	8
Natura		A2 - ABITAZIONE DI TIPO CIVILE	Consistenza	2,5 vani		
Immobile n. 95						
Comune		F978 - NUMANA (AN)				
Catasto		FABBRICATI				
Sezione urbana	-	Foglio 11	Particella	427	Subalterno	9
Natura		A2 - ABITAZIONE DI TIPO CIVILE	Consistenza	4 vani		
Immobile n. 96						
Comune		F978 - NUMANA (AN)				
Catasto		FABBRICATI				
Sezione urbana	-	Foglio 11	Particella	354	Subalterno	3
Natura		A2 - ABITAZIONE DI TIPO CIVILE	Consistenza	2,5 vani		
Immobile n. 97						
Comune		F978 - NUMANA (AN)				
Catasto		FABBRICATI				
Sezione urbana	-	Foglio 11	Particella	354	Subalterno	4
Natura		A2 - ABITAZIONE DI TIPO CIVILE	Consistenza	4 vani		
Immobile n. 98						
Comune		F978 - NUMANA (AN)				
Catasto		FABBRICATI				
Sezione urbana	-	Foglio 11	Particella	354	Subalterno	5
Natura		A2 - ABITAZIONE DI TIPO CIVILE	Consistenza	3 vani		
Immobile n. 99						
Comune		F978 - NUMANA (AN)				
Catasto		FABBRICATI				
Sezione urbana	-	Foglio 11	Particella	354	Subalterno	6
Natura		A2 - ABITAZIONE DI TIPO CIVILE	Consistenza	2 vani		
Immobile n. 100						
Comune		F978 - NUMANA (AN)				
Catasto		FABBRICATI				
Sezione urbana	-	Foglio 11	Particella	354	Subalterno	7
Natura		A2 - ABITAZIONE DI TIPO CIVILE	Consistenza	3,5 vani		

Ispezione telematica

n. T 367509 del 23/01/2018

Inizio ispezione 23/01/2018 19:20:10

Richiedente [REDACTED]

Tassa versata € 3,60

Nota di trascrizione

Registro generale n. 7238

Registro particolare n. 5333

Presentazione n. 238 del 14/05/2014

Immobile n. 101

Comune	F978 - NUMANA (AN)			
Catasto	FABBRICATI			
Sezione urbana	- Foglio 11	Particella 354	Subalterno 8	
Natura	A2 - ABITAZIONE DI TIPO CIVILE	Consistenza 2,5 vani		

Immobile n. 102

Comune	F978 - NUMANA (AN)			
Catasto	FABBRICATI			
Sezione urbana	- Foglio 11	Particella 354	Subalterno 9	
Natura	A2 - ABITAZIONE DI TIPO CIVILE	Consistenza 4 vani		

Immobile n. 103

Comune	F978 - NUMANA (AN)			
Catasto	FABBRICATI			
Sezione urbana	- Foglio 11	Particella 386	Subalterno 3	
Natura	A2 - ABITAZIONE DI TIPO CIVILE	Consistenza 3 vani		

Immobile n. 104

Comune	F978 - NUMANA (AN)			
Catasto	FABBRICATI			
Sezione urbana	- Foglio 11	Particella 386	Subalterno 4	
Natura	A2 - ABITAZIONE DI TIPO CIVILE	Consistenza 3 vani		

Immobile n. 105

Comune	F978 - NUMANA (AN)			
Catasto	FABBRICATI			
Sezione urbana	- Foglio 11	Particella 386	Subalterno 5	
Natura	A2 - ABITAZIONE DI TIPO CIVILE	Consistenza 3 vani		

Immobile n. 106

Comune	F978 - NUMANA (AN)			
Catasto	FABBRICATI			
Sezione urbana	- Foglio 11	Particella 386	Subalterno 6	
Natura	A2 - ABITAZIONE DI TIPO CIVILE	Consistenza 3 vani		

Immobile n. 107

Comune	F978 - NUMANA (AN)			
Catasto	FABBRICATI			
Sezione urbana	- Foglio 11	Particella 386	Subalterno 7	
Natura	A2 - ABITAZIONE DI TIPO CIVILE	Consistenza 4 vani		

Immobile n. 108

Comune	F978 - NUMANA (AN)			
Catasto	FABBRICATI			

Ispezione telematica

n. T 367509 del 23/01/2018

Inizio ispezione 23/01/2018 19:20:10

Richiedente [REDACTED]

Tassa versata € 3,60

Nota di trascrizione

Registro generale n. 7238

Registro particolare n. 5333

Presentazione n. 238 del 14/05/2014

Sezione urbana	-	Foglio 11	Particella	386	Subalterno	8
Natura		A2 - ABITAZIONE DI TIPO CIVILE	Consistenza	4 vani		
Immobile n.	109					
Comune		F978 - NUMANA (AN)				
Catasto		FABBRICATI				
Sezione urbana	-	Foglio 11	Particella	372	Subalterno	3
Natura		A2 - ABITAZIONE DI TIPO CIVILE	Consistenza	3 vani		
Immobile n.	110					
Comune		F978 - NUMANA (AN)				
Catasto		FABBRICATI				
Sezione urbana	-	Foglio 11	Particella	372	Subalterno	4
Natura		A2 - ABITAZIONE DI TIPO CIVILE	Consistenza	3 vani		
Immobile n.	111					
Comune		F978 - NUMANA (AN)				
Catasto		FABBRICATI				
Sezione urbana	-	Foglio 11	Particella	372	Subalterno	5
Natura		A2 - ABITAZIONE DI TIPO CIVILE	Consistenza	3 vani		
Immobile n.	112					
Comune		F978 - NUMANA (AN)				
Catasto		FABBRICATI				
Sezione urbana	-	Foglio 11	Particella	372	Subalterno	8
Natura		A2 - ABITAZIONE DI TIPO CIVILE	Consistenza	4 vani		
Immobile n.	113					
Comune		F978 - NUMANA (AN)				
Catasto		FABBRICATI				
Sezione urbana	-	Foglio 11	Particella	372	Subalterno	6
Natura		A2 - ABITAZIONE DI TIPO CIVILE	Consistenza	3 vani		
Immobile n.	114					
Comune		F978 - NUMANA (AN)				
Catasto		FABBRICATI				
Sezione urbana	-	Foglio 11	Particella	372	Subalterno	7
Natura		A2 - ABITAZIONE DI TIPO CIVILE	Consistenza	4 vani		
Immobile n.	115					
Comune		F978 - NUMANA (AN)				
Catasto		FABBRICATI				
Sezione urbana	-	Foglio 11	Particella	376	Subalterno	2
Natura		A2 - ABITAZIONE DI TIPO CIVILE	Consistenza	4,5 vani		

Ispezione telematica

n. T 367509 del 23/01/2018

Inizio ispezione 23/01/2018 19:20:10

Richiedente [REDACTED]

Tassa versata € 3,60

Nota di trascrizione

Registro generale n. 7238

Registro particolare n. 5333

Presentazione n. 238 del 14/05/2014

Immobile n. 116

Comune	F978 - NUMANA (AN)			
Catasto	FABBRICATI			
Sezione urbana	- Foglio 11	Particella 382	Subalterno 3	
Natura	A2 - ABITAZIONE DI TIPO CIVILE	Consistenza 3 vani		

Immobile n. 117

Comune	F978 - NUMANA (AN)			
Catasto	FABBRICATI			
Sezione urbana	- Foglio 11	Particella 382	Subalterno 4	
Natura	A2 - ABITAZIONE DI TIPO CIVILE	Consistenza 3 vani		

Immobile n. 118

Comune	F978 - NUMANA (AN)			
Catasto	FABBRICATI			
Sezione urbana	- Foglio 11	Particella 382	Subalterno 5	
Natura	A2 - ABITAZIONE DI TIPO CIVILE	Consistenza 3 vani		

Immobile n. 119

Comune	F978 - NUMANA (AN)			
Catasto	FABBRICATI			
Sezione urbana	- Foglio 11	Particella 382	Subalterno 6	
Natura	A2 - ABITAZIONE DI TIPO CIVILE	Consistenza 3 vani		

Immobile n. 120

Comune	F978 - NUMANA (AN)			
Catasto	FABBRICATI			
Sezione urbana	- Foglio 11	Particella 382	Subalterno 7	
Natura	A2 - ABITAZIONE DI TIPO CIVILE	Consistenza 4 vani		

Immobile n. 121

Comune	F978 - NUMANA (AN)			
Catasto	FABBRICATI			
Sezione urbana	- Foglio 11	Particella 382	Subalterno 8	
Natura	A2 - ABITAZIONE DI TIPO CIVILE	Consistenza 4 vani		

Immobile n. 122

Comune	F978 - NUMANA (AN)			
Catasto	FABBRICATI			
Sezione urbana	- Foglio 11	Particella 355	Subalterno 5	
Natura	A2 - ABITAZIONE DI TIPO CIVILE	Consistenza 3 vani		

Immobile n. 123

Comune	F978 - NUMANA (AN)
Catasto	FABBRICATI

Ispezione telematica

n. T 367509 del 23/01/2018

Inizio ispezione 23/01/2018 19:20:10

Richiedente [REDACTED]

Tassa versata € 3,60

Nota di trascrizione

Registro generale n. 7238

Registro particolare n. 5333

Presentazione n. 238 del 14/05/2014

Sezione urbana	-	Foglio 11	Particella	355	Subalterno	6
Natura		A2 - ABITAZIONE DI TIPO CIVILE	Consistenza	2 vani		
Immobile n.	124					
Comune		F978 - NUMANA (AN)				
Catasto		FABBRICATI				
Sezione urbana	-	Foglio 11	Particella	355	Subalterno	7
Natura		A2 - ABITAZIONE DI TIPO CIVILE	Consistenza	3,5 vani		
Immobile n.	125					
Comune		F978 - NUMANA (AN)				
Catasto		FABBRICATI				
Sezione urbana	-	Foglio 11	Particella	355	Subalterno	8
Natura		A2 - ABITAZIONE DI TIPO CIVILE	Consistenza	2,5 vani		
Immobile n.	126					
Comune		F978 - NUMANA (AN)				
Catasto		FABBRICATI				
Sezione urbana	-	Foglio 11	Particella	355	Subalterno	9
Natura		A2 - ABITAZIONE DI TIPO CIVILE	Consistenza	4 vani		
Immobile n.	127					
Comune		F978 - NUMANA (AN)				
Catasto		FABBRICATI				
Sezione urbana	-	Foglio 11	Particella	387	Subalterno	3
Natura		A2 - ABITAZIONE DI TIPO CIVILE	Consistenza	4,5 vani		
Immobile n.	128					
Comune		F978 - NUMANA (AN)				
Catasto		FABBRICATI				
Sezione urbana	-	Foglio 11	Particella	387	Subalterno	5
Natura		A2 - ABITAZIONE DI TIPO CIVILE	Consistenza	4,5 vani		
Immobile n.	129					
Comune		F978 - NUMANA (AN)				
Catasto		FABBRICATI				
Sezione urbana	-	Foglio 11	Particella	405	Subalterno	5
Natura		A2 - ABITAZIONE DI TIPO CIVILE	Consistenza	3 vani		
Immobile n.	130					
Comune		F978 - NUMANA (AN)				
Catasto		FABBRICATI				
Sezione urbana	-	Foglio 11	Particella	450	Subalterno	-
Natura		D6 - FABBRICATI, LOCALI SPORTIVI CON FINI DI LUCRO	Consistenza	-		

Ispezione telematica

n. T 367509 del 23/01/2018

Inizio ispezione 23/01/2018 19:20:10

Richiedente [REDACTED]

Tassa versata € 3,60

Nota di trascrizione

Registro generale n. 7238

Registro particolare n. 5333

Presentazione n. 238 del 14/05/2014

Immobile n. 131

Comune	F978 - NUMANA (AN)		
Catasto	TERRENI		
Foglio	11	Particella	108
Natura	T - TERRENO		

Subalterno
Consistenza

-
-

Immobile n. 132

Comune	F978 - NUMANA (AN)		
Catasto	TERRENI		
Foglio	11	Particella	107
Natura	T - TERRENO		

Subalterno
Consistenza

-
-

Immobile n. 133

Comune	F978 - NUMANA (AN)		
Catasto	TERRENI		
Foglio	11	Particella	222
Natura	T - TERRENO		

Subalterno
Consistenza

-
-

Immobile n. 134

Comune	F978 - NUMANA (AN)		
Catasto	TERRENI		
Foglio	11	Particella	231
Natura	T - TERRENO		

Subalterno
Consistenza

-
-

Immobile n. 135

Comune	F978 - NUMANA (AN)		
Catasto	TERRENI		
Foglio	11	Particella	236
Natura	T - TERRENO		

Subalterno
Consistenza

-
-

Immobile n. 136

Comune	F978 - NUMANA (AN)		
Catasto	TERRENI		
Foglio	11	Particella	237
Natura	T - TERRENO		

Subalterno
Consistenza

-
-

Immobile n. 137

Comune	F978 - NUMANA (AN)		
Catasto	TERRENI		
Foglio	11	Particella	240
Natura	T - TERRENO		

Subalterno
Consistenza

-
-

Immobile n. 138

Comune	F978 - NUMANA (AN)		
Catasto	TERRENI		
Foglio	11	Particella	246
Natura	T - TERRENO		

Subalterno
Consistenza

-
-

Immobile n. 139

Comune	F978 - NUMANA (AN)		
Catasto	TERRENI		
Foglio	11	Particella	247
Natura	T - TERRENO		

Subalterno
Consistenza

-
-

Ispezione telematica

n. T 367509 del 23/01/2018

Inizio ispezione 23/01/2018 19:20:10

Richiedente [REDACTED]

Tassa versata € 3,60

Nota di trascrizione

Registro generale n. 7238

Registro particolare n. 5333

Presentazione n. 238 del 14/05/2014

Immobile n. 140

Comune	F978 - NUMANA (AN)		
Catasto	TERRENI		
Foglio	11	Particella	249
Natura	T - TERRENO		

Subalterno
Consistenza

-
-

Immobile n. 141

Comune	F978 - NUMANA (AN)		
Catasto	TERRENI		
Foglio	11	Particella	258
Natura	T - TERRENO		

Subalterno
Consistenza

-
-

Immobile n. 142

Comune	F978 - NUMANA (AN)		
Catasto	TERRENI		
Foglio	11	Particella	259
Natura	T - TERRENO		

Subalterno
Consistenza

-
-

Immobile n. 143

Comune	F978 - NUMANA (AN)		
Catasto	TERRENI		
Foglio	11	Particella	269
Natura	T - TERRENO		

Subalterno
Consistenza

-
-

Immobile n. 144

Comune	F978 - NUMANA (AN)		
Catasto	TERRENI		
Foglio	11	Particella	273
Natura	T - TERRENO		

Subalterno
Consistenza

-
-

Immobile n. 145

Comune	F978 - NUMANA (AN)		
Catasto	TERRENI		
Foglio	11	Particella	274
Natura	T - TERRENO		

Subalterno
Consistenza

-
-

Immobile n. 146

Comune	F978 - NUMANA (AN)		
Catasto	TERRENI		
Foglio	11	Particella	275
Natura	T - TERRENO		

Subalterno
Consistenza

-
-

Immobile n. 147

Comune	F978 - NUMANA (AN)		
Catasto	TERRENI		
Foglio	11	Particella	291
Natura	T - TERRENO		

Subalterno
Consistenza

-
-

Immobile n. 148

Comune	F978 - NUMANA (AN)		
Catasto	TERRENI		
Foglio	11	Particella	297
Natura	T - TERRENO		

Subalterno
Consistenza

-
-

Ispezione telematica

n. T 367509 del 23/01/2018

Inizio ispezione 23/01/2018 19:20:10

Richiedente [REDACTED]

Tassa versata € 3,60

Nota di trascrizione

Registro generale n. 7238

Registro particolare n. 5333

Presentazione n. 238 del 14/05/2014

Immobile n. 149

Comune	F978 - NUMANA (AN)		
Catasto	TERRENI		
Foglio	11	Particella	298
Natura	T - TERRENO		

Subalterno
Consistenza

-
-

Immobile n. 150

Comune	F978 - NUMANA (AN)		
Catasto	TERRENI		
Foglio	11	Particella	303
Natura	T - TERRENO		

Subalterno
Consistenza

-
-

Immobile n. 151

Comune	F978 - NUMANA (AN)		
Catasto	TERRENI		
Foglio	11	Particella	304
Natura	T - TERRENO		

Subalterno
Consistenza

-
-

Immobile n. 152

Comune	F978 - NUMANA (AN)		
Catasto	TERRENI		
Foglio	11	Particella	305
Natura	T - TERRENO		

Subalterno
Consistenza

-
-

Immobile n. 153

Comune	F978 - NUMANA (AN)		
Catasto	TERRENI		
Foglio	11	Particella	306
Natura	T - TERRENO		

Subalterno
Consistenza

-
-

Immobile n. 154

Comune	F978 - NUMANA (AN)		
Catasto	TERRENI		
Foglio	11	Particella	307
Natura	T - TERRENO		

Subalterno
Consistenza

-
-

Immobile n. 155

Comune	F978 - NUMANA (AN)		
Catasto	TERRENI		
Foglio	11	Particella	308
Natura	T - TERRENO		

Subalterno
Consistenza

-
-

Immobile n. 156

Comune	F978 - NUMANA (AN)		
Catasto	TERRENI		
Foglio	11	Particella	276
Natura	T - TERRENO		

Subalterno
Consistenza

-
-

Immobile n. 157

Comune	F978 - NUMANA (AN)		
Catasto	TERRENI		
Foglio	11	Particella	277
Natura	T - TERRENO		

Subalterno
Consistenza

-
-

Ispezione telematica

n. T 367509 del 23/01/2018

Inizio ispezione 23/01/2018 19:20:10

Richiedente [REDACTED]

Tassa versata € 3,60

Nota di trascrizione

Registro generale n. 7238

Registro particolare n. 5333

Presentazione n. 238 del 14/05/2014

Immobile n. 158

Comune	F978 - NUMANA (AN)		
Catasto	TERRENI		
Foglio	11	Particella	278
Natura	T - TERRENO		

Subalterno
Consistenza

-
-

Immobile n. 159

Comune	F978 - NUMANA (AN)		
Catasto	TERRENI		
Foglio	11	Particella	282
Natura	T - TERRENO		

Subalterno
Consistenza

-
-

Immobile n. 160

Comune	F978 - NUMANA (AN)		
Catasto	TERRENI		
Foglio	11	Particella	283
Natura	T - TERRENO		

Subalterno
Consistenza

-
-

Immobile n. 161

Comune	F978 - NUMANA (AN)		
Catasto	TERRENI		
Foglio	11	Particella	310
Natura	T - TERRENO		

Subalterno
Consistenza

-
-

Immobile n. 162

Comune	F978 - NUMANA (AN)		
Catasto	TERRENI		
Foglio	11	Particella	313
Natura	T - TERRENO		

Subalterno
Consistenza

-
-

Immobile n. 163

Comune	F978 - NUMANA (AN)		
Catasto	TERRENI		
Foglio	11	Particella	317
Natura	T - TERRENO		

Subalterno
Consistenza

-
-

Immobile n. 164

Comune	F978 - NUMANA (AN)		
Catasto	TERRENI		
Foglio	11	Particella	318
Natura	T - TERRENO		

Subalterno
Consistenza

-
-

Immobile n. 165

Comune	F978 - NUMANA (AN)		
Catasto	TERRENI		
Foglio	11	Particella	319
Natura	T - TERRENO		

Subalterno
Consistenza

-
-

Immobile n. 166

Comune	F978 - NUMANA (AN)		
Catasto	TERRENI		
Foglio	11	Particella	320
Natura	T - TERRENO		

Subalterno
Consistenza

-
-

Ispezione telematica

n. T 367509 del 23/01/2018

Inizio ispezione 23/01/2018 19:20:10

Richiedente [REDACTED]

Tassa versata € 3,60

Nota di trascrizione

Registro generale n. 7238

Registro particolare n. 5333

Presentazione n. 238 del 14/05/2014

Immobile n. 167

Comune	F978 - NUMANA (AN)		
Catasto	TERRENI		
Foglio	11	Particella	321
Natura	T - TERRENO		

Immobile n. 168

Comune	F978 - NUMANA (AN)		
Catasto	TERRENI		
Foglio	11	Particella	322
Natura	T - TERRENO		

Immobile n. 169

Comune	F978 - NUMANA (AN)		
Catasto	TERRENI		
Foglio	11	Particella	323
Natura	T - TERRENO		

Immobile n. 170

Comune	F978 - NUMANA (AN)		
Catasto	TERRENI		
Foglio	11	Particella	330
Natura	T - TERRENO		

Immobile n. 171

Comune	F978 - NUMANA (AN)		
Catasto	TERRENI		
Foglio	11	Particella	419
Natura	T - TERRENO		

Immobile n. 172

Comune	F978 - NUMANA (AN)		
Catasto	TERRENI		
Foglio	11	Particella	421
Natura	T - TERRENO		

Immobile n. 173

Comune	F978 - NUMANA (AN)		
Catasto	TERRENI		
Foglio	11	Particella	423
Natura	T - TERRENO		

Immobile n. 174

Comune	F978 - NUMANA (AN)		
Catasto	TERRENI		
Foglio	11	Particella	424
Natura	T - TERRENO		

Immobile n. 175

Comune	F978 - NUMANA (AN)		
Catasto	TERRENI		
Foglio	11	Particella	428
Natura	T - TERRENO		

Ispezione telematica

n. T 367509 del 23/01/2018

Inizio ispezione 23/01/2018 19:20:10

Richiedente [REDACTED]

Tassa versata € 3,60

Nota di trascrizione

Registro generale n. 7238

Registro particolare n. 5333

Presentazione n. 238 del 14/05/2014

Immobile n. 176

Comune	F978 - NUMANA (AN)		
Catasto	TERRENI		
Foglio	11	Particella	430
Natura	T - TERRENO		

Subalterno	-
Consistenza	-

Immobile n. 177

Comune	F978 - NUMANA (AN)		
Catasto	TERRENI		
Foglio	11	Particella	431
Natura	T - TERRENO		

Subalterno	-
Consistenza	-

Immobile n. 178

Comune	F978 - NUMANA (AN)		
Catasto	TERRENI		
Foglio	11	Particella	432
Natura	T - TERRENO		

Subalterno	-
Consistenza	-

Immobile n. 179

Comune	F978 - NUMANA (AN)		
Catasto	TERRENI		
Foglio	11	Particella	433
Natura	T - TERRENO		

Subalterno	-
Consistenza	-

Immobile n. 180

Comune	F978 - NUMANA (AN)		
Catasto	TERRENI		
Foglio	11	Particella	434
Natura	T - TERRENO		

Subalterno	-
Consistenza	-

Immobile n. 181

Comune	F978 - NUMANA (AN)		
Catasto	TERRENI		
Foglio	11	Particella	451
Natura	T - TERRENO		

Subalterno	-
Consistenza	-

Immobile n. 182

Comune	I608 - SENIGALLIA (AN)		
Catasto	FABBRICATI		
Sezione urbana	-	Foglio	7
Natura	EU - ENTE URBANO		

Particella	697	Subalterno	-
Consistenza		5288 metri quadri	

Immobile n. 183

Comune	I608 - SENIGALLIA (AN)		
Catasto	FABBRICATI		
Sezione urbana	-	Foglio	7
Natura	EU - ENTE URBANO		

Particella	698	Subalterno	-
Consistenza		4942 metri quadri	

Immobile n. 184

Comune	I608 - SENIGALLIA (AN)		
Catasto	FABBRICATI		
Sezione urbana	-	Foglio	7
Natura	EU - ENTE URBANO		

Particella	699	Subalterno	-
Consistenza		969 metri quadri	

Ispezione telematica

n. T 367509 del 23/01/2018

Inizio ispezione 23/01/2018 19:20:10

Richiedente [REDACTED]

Tassa versata € 3,60

Nota di trascrizione

Registro generale n. 7238

Registro particolare n. 5333

Presentazione n. 238 del 14/05/2014

Immobile n. 185

Comune	I608 - SENIGALLIA (AN)		
Catasto	FABBRICATI		
Sezione urbana	- Foglio 7	Particella 700	Subalterno -
Natura	EU - ENTE URBANO	Consistenza	192 metri quadri

Immobile n. 186

Comune	I608 - SENIGALLIA (AN)		
Catasto	FABBRICATI		
Sezione urbana	- Foglio 7	Particella 704	Subalterno -
Natura	EU - ENTE URBANO	Consistenza	88 metri quadri

Immobile n. 187

Comune	I608 - SENIGALLIA (AN)		
Catasto	FABBRICATI		
Sezione urbana	- Foglio 7	Particella 705	Subalterno -
Natura	EU - ENTE URBANO	Consistenza	105 metri quadri

Immobile n. 188

Comune	I608 - SENIGALLIA (AN)		
Catasto	FABBRICATI		
Sezione urbana	- Foglio 7	Particella 706	Subalterno -
Natura	EU - ENTE URBANO	Consistenza	810 metri quadri

Immobile n. 189

Comune	I608 - SENIGALLIA (AN)		
Catasto	FABBRICATI		
Sezione urbana	- Foglio 7	Particella 707	Subalterno -
Natura	EU - ENTE URBANO	Consistenza	1530 metri quadri

Immobile n. 190

Comune	I608 - SENIGALLIA (AN)		
Catasto	FABBRICATI		
Sezione urbana	- Foglio 7	Particella 708	Subalterno -
Natura	EU - ENTE URBANO	Consistenza	3590 metri quadri

Immobile n. 191

Comune	I608 - SENIGALLIA (AN)		
Catasto	FABBRICATI		
Sezione urbana	- Foglio 7	Particella 710	Subalterno -
Natura	EU - ENTE URBANO	Consistenza	2137 metri quadri

Immobile n. 192

Comune	I608 - SENIGALLIA (AN)		
Catasto	FABBRICATI		
Sezione urbana	- Foglio 7	Particella 711	Subalterno -
Natura	EU - ENTE URBANO	Consistenza	98 metri quadri

Immobile n. 193

Comune	I608 - SENIGALLIA (AN)		
Catasto	FABBRICATI		
Sezione urbana	- Foglio 7	Particella 712	Subalterno -
Natura	EU - ENTE URBANO	Consistenza	513 metri quadri

Ispezione telematica

n. T 367509 del 23/01/2018

Inizio ispezione 23/01/2018 19:20:10

Richiedente [REDACTED]

Tassa versata € 3,60

Nota di trascrizione

Registro generale n. 7238

Registro particolare n. 5333

Presentazione n. 238 del 14/05/2014

Immobile n. 194

Comune	I608 - SENIGALLIA (AN)		
Catasto	FABBRICATI		
Sezione urbana	- Foglio 7	Particella 713	Subalterno -
Natura	EU - ENTE URBANO	Consistenza	477 metri quadri

Immobile n. 195

Comune	I608 - SENIGALLIA (AN)		
Catasto	FABBRICATI		
Sezione urbana	- Foglio 7	Particella 714	Subalterno -
Natura	EU - ENTE URBANO	Consistenza	4 metri quadri

Immobile n. 196

Comune	I608 - SENIGALLIA (AN)		
Catasto	FABBRICATI		
Sezione urbana	- Foglio 7	Particella 715	Subalterno -
Natura	EU - ENTE URBANO	Consistenza	1394 metri quadri

Immobile n. 197

Comune	I608 - SENIGALLIA (AN)		
Catasto	FABBRICATI		
Sezione urbana	- Foglio 7	Particella 716	Subalterno -
Natura	EU - ENTE URBANO	Consistenza	2469 metri quadri

Immobile n. 198

Comune	I608 - SENIGALLIA (AN)		
Catasto	FABBRICATI		
Sezione urbana	- Foglio 7	Particella 717	Subalterno -
Natura	EU - ENTE URBANO	Consistenza	3234 metri quadri

Immobile n. 199

Comune	I608 - SENIGALLIA (AN)		
Catasto	FABBRICATI		
Sezione urbana	- Foglio 7	Particella 718	Subalterno -
Natura	EU - ENTE URBANO	Consistenza	228 metri quadri

Immobile n. 200

Comune	I608 - SENIGALLIA (AN)		
Catasto	FABBRICATI		
Sezione urbana	- Foglio 7	Particella 719	Subalterno -
Natura	EU - ENTE URBANO	Consistenza	3 metri quadri

Immobile n. 201

Comune	I608 - SENIGALLIA (AN)		
Catasto	FABBRICATI		
Sezione urbana	- Foglio 7	Particella 720	Subalterno -
Natura	EU - ENTE URBANO	Consistenza	955 metri quadri

Immobile n. 202

Comune	I608 - SENIGALLIA (AN)		
Catasto	FABBRICATI		
Sezione urbana	- Foglio 7	Particella 721	Subalterno -
Natura	EU - ENTE URBANO	Consistenza	439 metri quadri

Ispezione telematica

n. T 367509 del 23/01/2018

Inizio ispezione 23/01/2018 19:20:10

Richiedente [REDACTED]

Tassa versata € 3,60

Nota di trascrizione

Registro generale n. 7238

Registro particolare n. 5333

Presentazione n. 238 del 14/05/2014

Immobile n. 203

Comune	I608 - SENIGALLIA (AN)		
Catasto	FABBRICATI		
Sezione urbana	- Foglio 7	Particella 722	Subalterno -
Natura	EU - ENTE URBANO	Consistenza	1187 metri quadri

Immobile n. 204

Comune	I608 - SENIGALLIA (AN)		
Catasto	FABBRICATI		
Sezione urbana	- Foglio 7	Particella 723	Subalterno -
Natura	EU - ENTE URBANO	Consistenza	1356 metri quadri

Immobile n. 205

Comune	I608 - SENIGALLIA (AN)		
Catasto	FABBRICATI		
Sezione urbana	- Foglio 7	Particella 724	Subalterno -
Natura	EU - ENTE URBANO	Consistenza	3792 metri quadri

Immobile n. 206

Comune	I608 - SENIGALLIA (AN)		
Catasto	FABBRICATI		
Sezione urbana	- Foglio 7	Particella 746	Subalterno -
Natura	EU - ENTE URBANO	Consistenza	164 metri quadri

Immobile n. 207

Comune	I608 - SENIGALLIA (AN)		
Catasto	FABBRICATI		
Sezione urbana	- Foglio 7	Particella 747	Subalterno -
Natura	EU - ENTE URBANO	Consistenza	883 metri quadri

Immobile n. 208

Comune	I608 - SENIGALLIA (AN)		
Catasto	FABBRICATI		
Sezione urbana	- Foglio 7	Particella 754	Subalterno -
Natura	EU - ENTE URBANO	Consistenza	1237 metri quadri

Immobile n. 209

Comune	I608 - SENIGALLIA (AN)		
Catasto	FABBRICATI		
Sezione urbana	- Foglio 7	Particella 755	Subalterno -
Natura	EU - ENTE URBANO	Consistenza	231 metri quadri

Immobile n. 210

Comune	I608 - SENIGALLIA (AN)		
Catasto	FABBRICATI		
Sezione urbana	- Foglio 7	Particella 756	Subalterno -
Natura	EU - ENTE URBANO	Consistenza	564 metri quadri

Immobile n. 211

Comune	I608 - SENIGALLIA (AN)		
Catasto	FABBRICATI		
Sezione urbana	- Foglio 7	Particella 757	Subalterno -
Natura	EU - ENTE URBANO	Consistenza	1308 metri quadri

Ispezione telematica

n. T 367509 del 23/01/2018

Inizio ispezione 23/01/2018 19:20:10

Richiedente [REDACTED]

Tassa versata € 3,60

Nota di trascrizione

Registro generale n. 7238

Registro particolare n. 5333

Presentazione n. 238 del 14/05/2014

Immobile n. 212

Comune	I608 - SENIGALLIA (AN)			
Catasto	FABBRICATI			
Sezione urbana	- Foglio 7	Particella 759	Subalterno -	
Natura	EU - ENTE URBANO	Consistenza	102 metri quadri	

Unità negoziale n. 2

Immobile n. 1

Comune	F978 - NUMANA (AN)			
Catasto	FABBRICATI			
Sezione urbana	- Foglio 11	Particella 363	Subalterno 2	
Natura	A2 - ABITAZIONE DI TIPO CIVILE	Consistenza 3 vani		

Immobile n. 2

Comune	F978 - NUMANA (AN)			
Catasto	FABBRICATI			
Sezione urbana	- Foglio 11	Particella 355	Subalterno 3	
Natura	A2 - ABITAZIONE DI TIPO CIVILE	Consistenza 2,5 vani		

Immobile n. 3

Comune	F978 - NUMANA (AN)			
Catasto	FABBRICATI			
Sezione urbana	- Foglio 11	Particella 364	Subalterno 3	
Natura	A2 - ABITAZIONE DI TIPO CIVILE	Consistenza 4 vani		

Immobile n. 4

Comune	F978 - NUMANA (AN)			
Catasto	FABBRICATI			
Sezione urbana	- Foglio 11	Particella 364	Subalterno 6	
Natura	A2 - ABITAZIONE DI TIPO CIVILE	Consistenza 3 vani		

Immobile n. 5

Comune	F978 - NUMANA (AN)			
Catasto	FABBRICATI			
Sezione urbana	- Foglio 11	Particella 364	Subalterno 4	
Natura	A2 - ABITAZIONE DI TIPO CIVILE	Consistenza 4 vani		

Immobile n. 6

Comune	F978 - NUMANA (AN)			
Catasto	FABBRICATI			
Sezione urbana	- Foglio 11	Particella 364	Subalterno 5	
Natura	A2 - ABITAZIONE DI TIPO CIVILE	Consistenza 3 vani		

Ispezione telematica

n. T 367509 del 23/01/2018

Inizio ispezione 23/01/2018 19:20:10

Richiedente [REDACTED]

Tassa versata € 3,60

Nota di trascrizione

Registro generale n. 7238

Registro particolare n. 5333

Presentazione n. 238 del 14/05/2014

Immobile n. 7

Comune	F978 - NUMANA (AN)			
Catasto	FABBRICATI			
Sezione urbana	- Foglio 11	Particella 364	Subalterno 7	
Natura	A2 - ABITAZIONE DI TIPO CIVILE	Consistenza 4 vani		

Immobile n. 8

Comune	F978 - NUMANA (AN)			
Catasto	FABBRICATI			
Sezione urbana	- Foglio 11	Particella 364	Subalterno 8	
Natura	A2 - ABITAZIONE DI TIPO CIVILE	Consistenza 3 vani		

Sezione C - Soggetti

A favore

Soggetto n. 1 In qualità di -

Denominazione o ragione sociale

Sede

Codice fiscale -

- Relativamente all'unità negoziale n. 1 Per il diritto di PROPRIETA'
- Per la quota di 1/1
- Relativamente all'unità negoziale n. 2 Per il diritto di USUFRUTTO
- Per la quota di 1/1

Contro

Soggetto n. 1 In qualità di -

Denominazione o ragione sociale

Sede

Codice fiscale

- Relativamente all'unità negoziale n. 1 Per il diritto di PROPRIETA'
- Per la quota di 1/1
- Relativamente all'unità negoziale n. 2 Per il diritto di USUFRUTTO
- Per la quota di 1/1

Sezione D - Ulteriori informazioni

Altri aspetti che si ritiene utile indicare ai fini della pubblicità immobiliare

Ispezione telematica

n. T 367509 del 23/01/2018

Inizio ispezione 23/01/2018 19:20:10

Richiedente [REDACTED]

Tassa versata € 3,60

Nota di trascrizione

Registro generale n. 7751

Registro particolare n. 5525

Presentazione n. 48 del 26/05/2015

Sezione A - Generalità

Dati relativi al titolo

Descrizione ATTO GIUDIZIARIO
Data 24/02/2015
Pubblico ufficiale TRIBUNALE CIVILE DI ANCONA
Sede ANCONA (AN)

Numero di repertorio 17
Codice fiscale [REDACTED]

Dati relativi alla convenzione

Specie ATTO GIUDIZIARIO
Descrizione 617 SENTENZA DICHIARATIVA DI FALLIMENTO
Voltura catastale automatica NO

Altri dati

Non sono presenti nella sezione D parti libere relative alle sezioni A, B e C
Richiedente AVV. PANZAVUOTA FABRIZIO
Indirizzo [REDACTED]

Dati riepilogativi

Unità negoziali 2 Soggetti a favore 1 Soggetti contro 1

Sezione B - Immobili

Unità negoziale n. 1

Immobile n. 1
Comune I608 - SENIGALLIA (AN)
Catasto FABBRICATI
Sezione urbana - Foglio 7 Particella 672 Subalterno 2
Natura C2 - MAGAZZINI E LOCALI DI Consistenza 150 metri quadri
DEPOSITO
Indirizzo VIA MAMIANI N. civico -
Piano T 1

Immobile n. 2

Comune I608 - SENIGALLIA (AN)
Catasto FABBRICATI
Sezione urbana - Foglio 7 Particella 672 Subalterno 3
Natura A3 - ABITAZIONE DI TIPO

Ispezione telematica

n. T 367509 del 23/01/2018

Inizio ispezione 23/01/2018 19:20:10

Richiedente [REDACTED]

Tassa versata € 3,60

Nota di trascrizione

Registro generale n. 7751

Registro particolare n. 5525

Presentazione n. 48 del 26/05/2015

Indirizzo	ECONOMICO VIA MAMIANI	Consistenza	4,5 vani	N. civico	-
Piano	1				
<i>Immobile n. 3</i>					
Comune	I608 - SENIGALLIA (AN)				
Catasto	FABBRICATI				
Sezione urbana	- Foglio 7	Particella	672	Subalterno	4
Natura	A3 - ABITAZIONE DI TIPO ECONOMICO	Consistenza	5,5 vani		
Indirizzo	VIA MAMIANI			N. civico	-
Piano	1				
<i>Immobile n. 4</i>					
Comune	I608 - SENIGALLIA (AN)				
Catasto	FABBRICATI				
Sezione urbana	- Foglio 7	Particella	673	Subalterno	-
Natura	C2 - MAGAZZINI E LOCALI DI DEPOSITO	Consistenza		366 metri quadri	
Indirizzo	VIA MAMIANI			N. civico	-
Piano	T 1				
<i>Immobile n. 5</i>					
Comune	I608 - SENIGALLIA (AN)				
Catasto	FABBRICATI				
Sezione urbana	- Foglio 7	Particella	667	Subalterno	-
Natura	F1 - AREA URBANA	Consistenza		72 metri quadri	
Indirizzo	P.LE BIXIO			N. civico	-
Piano	T				
<i>Immobile n. 6</i>					
Comune	I608 - SENIGALLIA (AN)				
Catasto	FABBRICATI				
Sezione urbana	- Foglio 7	Particella	668	Subalterno	-
Natura	F1 - AREA URBANA	Consistenza		56 metri quadri	
Indirizzo	P.LE BIXIO			N. civico	-
Piano	T				
<i>Immobile n. 7</i>					
Comune	I608 - SENIGALLIA (AN)				
Catasto	FABBRICATI				
Sezione urbana	- Foglio 7	Particella	675	Subalterno	-
Natura	F1 - AREA URBANA	Consistenza		53 metri quadri	
Indirizzo	P.LE BIXIO			N. civico	-
Piano	T				
<i>Immobile n. 8</i>					
Comune	I608 - SENIGALLIA (AN)				
Catasto	FABBRICATI				
Sezione urbana	- Foglio 7	Particella	710	Subalterno	-
Natura	F1 - AREA URBANA	Consistenza			
Indirizzo	P.LE BIXIO			N. civico	-

Ispezione telematica

n. T 367509 del 23/01/2018

Inizio ispezione 23/01/2018 19:20:10

Richiedente [REDACTED]

Tassa versata € 3,60

Nota di trascrizione

Registro generale n. 7751

Registro particolare n. 5525

Presentazione n. 48 del 26/05/2015

Piano	T			
<i>Immobile n. 9</i>				
Comune	I608 - SENIGALLIA (AN)			
Catasto	FABBRICATI			
Sezione urbana	- Foglio 7	Particella	674	Subalterno
Natura	E9 - EDIFICI A DESTINAZIONE PARTICOLARE	Consistenza	-	
Indirizzo	P.LE BIXIO			
Piano	T			N. civico -
<i>Immobile n. 10</i>				
Comune	I608 - SENIGALLIA (AN)			
Catasto	FABBRICATI			
Sezione urbana	- Foglio 7	Particella	682	Subalterno
Natura	F1 - AREA URBANA	Consistenza		84 metri quadri
Indirizzo	P.LE BIXIO			N. civico -
Piano	T			
<i>Immobile n. 11</i>				
Comune	I608 - SENIGALLIA (AN)			
Catasto	FABBRICATI			
Sezione urbana	- Foglio 7	Particella	711	Subalterno
Natura	F1 - AREA URBANA	Consistenza	-	
Indirizzo	P.LE BIXIO			N. civico -
Piano	T			
<i>Immobile n. 12</i>				
Comune	I608 - SENIGALLIA (AN)			
Catasto	FABBRICATI			
Sezione urbana	- Foglio 7	Particella	712	Subalterno
Natura	F1 - AREA URBANA	Consistenza	-	
Indirizzo	P.LE BIXIO			N. civico -
Piano	T			
<i>Immobile n. 13</i>				
Comune	I608 - SENIGALLIA (AN)			
Catasto	FABBRICATI			
Sezione urbana	- Foglio 7	Particella	713	Subalterno
Natura	F1 - AREA URBANA	Consistenza	-	
Indirizzo	P.LE BIXIO			N. civico -
Piano	T			
<i>Immobile n. 14</i>				
Comune	I608 - SENIGALLIA (AN)			
Catasto	FABBRICATI			
Sezione urbana	- Foglio 7	Particella	714	Subalterno
Natura	F1 - AREA URBANA	Consistenza	-	
Indirizzo	P.LE BIXIO			N. civico -
Piano	T			

Ispezione telematica

n. T 367509 del 23/01/2018

Inizio ispezione 23/01/2018 19:20:10

Richiedente [REDACTED]

Tassa versata € 3,60

Nota di trascrizione

Registro generale n. 7751

Registro particolare n. 5525

Presentazione n. 48 del 26/05/2015

Immobile n. 15

Comune	I608 - SENIGALLIA (AN)		
Catasto	FABBRICATI		
Sezione urbana	- Foglio 7	Particella 715	Subalterno -
Natura	F1 - AREA URBANA	Consistenza -	
Indirizzo	P.LE BIXIO		
Piano	T		N. civico -

Immobile n. 16

Comune	I608 - SENIGALLIA (AN)		
Catasto	FABBRICATI		
Sezione urbana	- Foglio 7	Particella 716	Subalterno -
Natura	F1 - AREA URBANA	Consistenza -	
Indirizzo	P.LE BIXIO		
Piano	T		N. civico -

Immobile n. 17

Comune	I608 - SENIGALLIA (AN)		
Catasto	FABBRICATI		
Sezione urbana	- Foglio 7	Particella 717	Subalterno -
Natura	F1 - AREA URBANA	Consistenza -	
Indirizzo	P.LE BIXIO		
Piano	T		N. civico -

Immobile n. 18

Comune	I608 - SENIGALLIA (AN)		
Catasto	FABBRICATI		
Sezione urbana	- Foglio 7	Particella 718	Subalterno -
Natura	F1 - AREA URBANA	Consistenza -	
Indirizzo	P.LE BIXIO		
Piano	T		N. civico -

Immobile n. 19

Comune	I608 - SENIGALLIA (AN)		
Catasto	FABBRICATI		
Sezione urbana	- Foglio 7	Particella 719	Subalterno -
Natura	F1 - AREA URBANA	Consistenza -	
Indirizzo	P.LE BIXIO		
Piano	T		N. civico -

Immobile n. 20

Comune	I608 - SENIGALLIA (AN)		
Catasto	FABBRICATI		
Sezione urbana	- Foglio 7	Particella 720	Subalterno -
Natura	F1 - AREA URBANA	Consistenza -	
Indirizzo	P.LE BIXIO		
Piano	T		N. civico -

Immobile n. 21

Comune	I608 - SENIGALLIA (AN)		
Catasto	FABBRICATI		
Sezione urbana	- Foglio 7	Particella 721	Subalterno -

Ispezione telematica

n. T 367509 del 23/01/2018

Inizio ispezione 23/01/2018 19:20:10

Richiedente [REDACTED]

Tassa versata € 3,60

Nota di trascrizione

Registro generale n. 7751

Registro particolare n. 5525

Presentazione n. 48 del 26/05/2015

Natura	F1 - AREA URBANA	Consistenza	-	
Indirizzo	P.LE BIXIO			N. civico -
Piano	T			
Immobile n. 22				
Comune	I608 - SENIGALLIA (AN)			
Catasto	FABBRICATI			
Sezione urbana	- Foglio 7	Particella	722	Subalterno -
Natura	F1 - AREA URBANA	Consistenza	-	
Indirizzo	P.LE BIXIO			N. civico -
Piano	T			
Immobile n. 23				
Comune	I608 - SENIGALLIA (AN)			
Catasto	FABBRICATI			
Sezione urbana	- Foglio 7	Particella	723	Subalterno -
Natura	F1 - AREA URBANA	Consistenza	-	
Indirizzo	P.LE BIXIO			N. civico -
Piano	T			
Immobile n. 24				
Comune	I608 - SENIGALLIA (AN)			
Catasto	FABBRICATI			
Sezione urbana	- Foglio 7	Particella	724	Subalterno -
Natura	F1 - AREA URBANA	Consistenza	-	
Indirizzo	P.LE BIXIO			N. civico -
Piano	T			
Immobile n. 25				
Comune	I608 - SENIGALLIA (AN)			
Catasto	FABBRICATI			
Sezione urbana	- Foglio 7	Particella	697	Subalterno -
Natura	F1 - AREA URBANA	Consistenza	-	
Indirizzo	P.LE BIXIO			N. civico -
Piano	T			
Immobile n. 26				
Comune	I608 - SENIGALLIA (AN)			
Catasto	FABBRICATI			
Sezione urbana	- Foglio 7	Particella	698	Subalterno -
Natura	F1 - AREA URBANA	Consistenza	-	
Indirizzo	P.LE BIXIO			N. civico -
Piano	T			
Immobile n. 27				
Comune	I608 - SENIGALLIA (AN)			
Catasto	FABBRICATI			
Sezione urbana	- Foglio 7	Particella	699	Subalterno -
Natura	F1 - AREA URBANA	Consistenza	-	
Indirizzo	P.LE BIXIO			N. civico -
Piano	T			

Ispezione telematica

n. T 367509 del 23/01/2018

Inizio ispezione 23/01/2018 19:20:10

Richiedente [REDACTED]

Tassa versata € 3,60

Nota di trascrizione

Registro generale n. 7751

Registro particolare n. 5525

Presentazione n. 48 del 26/05/2015

Immobile n. 28

Comune	I608 - SENIGALLIA (AN)		
Catasto	FABBRICATI		
Sezione urbana	- Foglio 7	Particella 700	Subalterno -
Natura	F1 - AREA URBANA	Consistenza -	
Indirizzo	P.LE BIXIO		
Piano	T		N. civico -

Immobile n. 29

Comune	I608 - SENIGALLIA (AN)		
Catasto	FABBRICATI		
Sezione urbana	- Foglio 7	Particella 704	Subalterno -
Natura	F1 - AREA URBANA	Consistenza -	
Indirizzo	P.LE BIXIO		
Piano	T		N. civico -

Immobile n. 30

Comune	I608 - SENIGALLIA (AN)		
Catasto	FABBRICATI		
Sezione urbana	- Foglio 7	Particella 705	Subalterno -
Natura	F1 - AREA URBANA	Consistenza -	
Indirizzo	P.LE BIXIO		
Piano	T		N. civico -

Immobile n. 31

Comune	I608 - SENIGALLIA (AN)		
Catasto	FABBRICATI		
Sezione urbana	- Foglio 7	Particella 706	Subalterno -
Natura	F1 - AREA URBANA	Consistenza -	
Indirizzo	P.LE BIXIO		
Piano	T		N. civico -

Immobile n. 32

Comune	I608 - SENIGALLIA (AN)		
Catasto	FABBRICATI		
Sezione urbana	- Foglio 7	Particella 707	Subalterno -
Natura	F1 - AREA URBANA	Consistenza -	
Indirizzo	P.LE BIXIO		
Piano	T		N. civico -

Immobile n. 33

Comune	I608 - SENIGALLIA (AN)		
Catasto	FABBRICATI		
Sezione urbana	- Foglio 7	Particella 708	Subalterno -
Natura	F1 - AREA URBANA	Consistenza -	
Indirizzo	P.LE BIXIO		
Piano	T		N. civico -

Immobile n. 34

Comune	I608 - SENIGALLIA (AN)		
Catasto	FABBRICATI		
Sezione urbana	- Foglio 7	Particella 746	Subalterno -

Ispezione telematica

n. T 367509 del 23/01/2018

Inizio ispezione 23/01/2018 19:20:10

Richiedente [REDACTED]

Tassa versata € 3,60

Nota di trascrizione

Registro generale n. 7751

Registro particolare n. 5525

Presentazione n. 48 del 26/05/2015

Natura	F1 - AREA URBANA	Consistenza	-	
Indirizzo	P.LE BIXIO			N. civico -
Piano	T			
Immobile n. 35				
Comune	I608 - SENIGALLIA (AN)			
Catasto	FABBRICATI			
Sezione urbana	- Foglio 7	Particella	747	Subalterno -
Natura	F1 - AREA URBANA	Consistenza	-	
Indirizzo	P.LE BIXIO			N. civico -
Piano	T			
Immobile n. 36				
Comune	I608 - SENIGALLIA (AN)			
Catasto	FABBRICATI			
Sezione urbana	- Foglio 7	Particella	751	Subalterno -
Natura	F1 - AREA URBANA	Consistenza	-	
Indirizzo	P.LE BIXIO			N. civico -
Piano	T			
Immobile n. 37				
Comune	I608 - SENIGALLIA (AN)			
Catasto	FABBRICATI			
Sezione urbana	- Foglio 7	Particella	752	Subalterno -
Natura	F1 - AREA URBANA	Consistenza	-	
Indirizzo	P.LE BIXIO			N. civico -
Piano	T			
Immobile n. 38				
Comune	I608 - SENIGALLIA (AN)			
Catasto	FABBRICATI			
Sezione urbana	- Foglio 7	Particella	754	Subalterno -
Natura	F1 - AREA URBANA	Consistenza	-	
Indirizzo	P.LE BIXIO			N. civico -
Piano	T			
Immobile n. 39				
Comune	I608 - SENIGALLIA (AN)			
Catasto	FABBRICATI			
Sezione urbana	- Foglio 7	Particella	755	Subalterno -
Natura	F1 - AREA URBANA	Consistenza	-	
Indirizzo	P.LE BIXIO			N. civico -
Piano	T			
Immobile n. 40				
Comune	I608 - SENIGALLIA (AN)			
Catasto	FABBRICATI			
Sezione urbana	- Foglio 7	Particella	756	Subalterno -
Natura	F1 - AREA URBANA	Consistenza	-	
Indirizzo	P.LE BIXIO			N. civico -
Piano	T			

Ispezione telematica

n. T 367509 del 23/01/2018

Inizio ispezione 23/01/2018 19:20:10

Richiedente [REDACTED]

Tassa versata € 3,60

Nota di trascrizione

Registro generale n. 7751

Registro particolare n. 5525

Presentazione n. 48 del 26/05/2015

Immobile n. 41

Comune	I608 - SENIGALLIA (AN)			
Catasto	FABBRICATI			
Sezione urbana	- Foglio 7	Particella	757	Subalterno
Natura	F1 - AREA URBANA	Consistenza	-	
Indirizzo	P.LE BIXIO			
Piano	T			N. civico -

Immobile n. 42

Comune	I608 - SENIGALLIA (AN)			
Catasto	FABBRICATI			
Sezione urbana	- Foglio 7	Particella	759	Subalterno
Natura	F1 - AREA URBANA	Consistenza	-	
Indirizzo	P.LE BIXIO			
Piano	T			N. civico -

Immobile n. 43

Comune	F978 - NUMANA (AN)			
Catasto	TERRENI			
Foglio	11 Particella 108	Subalterno	-	
Natura	T - TERRENO	Consistenza	66 centiare	

Immobile n. 44

Comune	F978 - NUMANA (AN)			
Catasto	TERRENI			
Foglio	11 Particella 419	Subalterno	-	
Natura	T - TERRENO	Consistenza	38 are 55 centiare	

Immobile n. 45

Comune	F978 - NUMANA (AN)			
Catasto	TERRENI			
Foglio	11 Particella 421	Subalterno	-	
Natura	T - TERRENO	Consistenza	28 centiare	

Immobile n. 46

Comune	F978 - NUMANA (AN)			
Catasto	TERRENI			
Foglio	11 Particella 423	Subalterno	-	
Natura	T - TERRENO	Consistenza	88 are 9 centiare	

Immobile n. 47

Comune	F978 - NUMANA (AN)			
Catasto	TERRENI			
Foglio	11 Particella 424	Subalterno	-	
Natura	T - TERRENO	Consistenza	12 centiare	

Immobile n. 48

Comune	F978 - NUMANA (AN)			
Catasto	TERRENI			
Foglio	11 Particella 428	Subalterno	-	
Natura	T - TERRENO	Consistenza	1 are 61 centiare	

Ispezione telematica

n. T 367509 del 23/01/2018

Inizio ispezione 23/01/2018 19:20:10

Richiedente [REDACTED]

Tassa versata € 3,60

Nota di trascrizione

Registro generale n. 7751

Registro particolare n. 5525

Presentazione n. 48 del 26/05/2015

Immobile n. 49

Comune	F978 - NUMANA (AN)		
Catasto	TERRENI		
Foglio	11	Particella	430
Natura	T - TERRENO		
		Subalterno	-
		Consistenza	25 are 8 centiare

Immobile n. 50

Comune	F978 - NUMANA (AN)		
Catasto	TERRENI		
Foglio	11	Particella	431
Natura	T - TERRENO		
		Subalterno	-
		Consistenza	1 are 6 centiare

Immobile n. 51

Comune	F978 - NUMANA (AN)		
Catasto	TERRENI		
Foglio	11	Particella	432
Natura	T - TERRENO		
		Subalterno	-
		Consistenza	43 centiare

Immobile n. 52

Comune	F978 - NUMANA (AN)		
Catasto	TERRENI		
Foglio	11	Particella	433
Natura	T - TERRENO		
		Subalterno	-
		Consistenza	1 are 1 centiare

Immobile n. 53

Comune	F978 - NUMANA (AN)		
Catasto	TERRENI		
Foglio	11	Particella	434
Natura	T - TERRENO		
		Subalterno	-
		Consistenza	17 centiare

Immobile n. 54

Comune	F978 - NUMANA (AN)		
Catasto	TERRENI		
Foglio	11	Particella	451
Natura	T - TERRENO		
		Subalterno	-
		Consistenza	73 are 90 centiare

Immobile n. 55

Comune	F978 - NUMANA (AN)		
Catasto	TERRENI		
Foglio	11	Particella	222
Natura	T - TERRENO		
		Subalterno	-
		Consistenza	2 are 48 centiare

Immobile n. 56

Comune	F978 - NUMANA (AN)		
Catasto	TERRENI		
Foglio	11	Particella	231
Natura	T - TERRENO		
		Subalterno	-
		Consistenza	10 are 28 centiare

Immobile n. 57

Comune	F978 - NUMANA (AN)		
Catasto	TERRENI		
Foglio	11	Particella	236
Natura	T - TERRENO		
		Subalterno	-
		Consistenza	13 centiare

Ispezione telematica

n. T 367509 del 23/01/2018

Inizio ispezione 23/01/2018 19:20:10

Richiedente [REDACTED]

Tassa versata € 3,60

Nota di trascrizione

Registro generale n. 7751

Registro particolare n. 5525

Presentazione n. 48 del 26/05/2015

Immobile n. 58

Comune	F978 - NUMANA (AN)		
Catasto	TERRENI		
Foglio	11	Particella	237
Natura	T - TERRENO		
		Subalterno	-
		Consistenza	14 are 21 centiare

Immobile n. 59

Comune	F978 - NUMANA (AN)		
Catasto	TERRENI		
Foglio	11	Particella	240
Natura	T - TERRENO		
		Subalterno	-
		Consistenza	39 are 2 centiare

Immobile n. 60

Comune	F978 - NUMANA (AN)		
Catasto	TERRENI		
Foglio	11	Particella	246
Natura	T - TERRENO		
		Subalterno	-
		Consistenza	19 are 65 centiare

Immobile n. 61

Comune	F978 - NUMANA (AN)		
Catasto	TERRENI		
Foglio	11	Particella	247
Natura	T - TERRENO		
		Subalterno	-
		Consistenza	13 are 77 centiare

Immobile n. 62

Comune	F978 - NUMANA (AN)		
Catasto	TERRENI		
Foglio	11	Particella	249
Natura	T - TERRENO		
		Subalterno	-
		Consistenza	3 are 84 centiare

Immobile n. 63

Comune	F978 - NUMANA (AN)		
Catasto	TERRENI		
Foglio	11	Particella	258
Natura	T - TERRENO		
		Subalterno	-
		Consistenza	20 are 6 centiare

Immobile n. 64

Comune	F978 - NUMANA (AN)		
Catasto	TERRENI		
Foglio	11	Particella	259
Natura	T - TERRENO		
		Subalterno	-
		Consistenza	3 are 99 centiare

Immobile n. 65

Comune	F978 - NUMANA (AN)		
Catasto	TERRENI		
Foglio	11	Particella	269
Natura	T - TERRENO		
		Subalterno	-
		Consistenza	5 are 96 centiare

Immobile n. 66

Comune	F978 - NUMANA (AN)		
Catasto	TERRENI		
Foglio	11	Particella	273
Natura	T - TERRENO		
		Subalterno	-
		Consistenza	9 are 42 centiare

Ispezione telematica

n. T 367509 del 23/01/2018

Inizio ispezione 23/01/2018 19:20:10

Richiedente [REDACTED]

Tassa versata € 3,60

Nota di trascrizione

Registro generale n. 7751

Registro particolare n. 5525

Presentazione n. 48 del 26/05/2015

Immobile n. 67

Comune	F978 - NUMANA (AN)		
Catasto	TERRENI		
Foglio	11	Particella	274
Natura	T - TERRENO		

Subalterno Consistenza -
1 are 46 centiare

Immobile n. 68

Comune	F978 - NUMANA (AN)		
Catasto	TERRENI		
Foglio	11	Particella	275
Natura	T - TERRENO		

Subalterno Consistenza -
9 are 24 centiare

Immobile n. 69

Comune	F978 - NUMANA (AN)		
Catasto	TERRENI		
Foglio	11	Particella	291
Natura	T - TERRENO		

Subalterno Consistenza -
1 are 66 centiare

Immobile n. 70

Comune	F978 - NUMANA (AN)		
Catasto	TERRENI		
Foglio	11	Particella	297
Natura	T - TERRENO		

Subalterno Consistenza -
4 are 75 centiare

Immobile n. 71

Comune	F978 - NUMANA (AN)		
Catasto	TERRENI		
Foglio	11	Particella	298
Natura	T - TERRENO		

Subalterno Consistenza -
2 are 29 centiare

Immobile n. 72

Comune	F978 - NUMANA (AN)		
Catasto	TERRENI		
Foglio	11	Particella	303
Natura	T - TERRENO		

Subalterno Consistenza -
12 are 47 centiare

Immobile n. 73

Comune	F978 - NUMANA (AN)		
Catasto	TERRENI		
Foglio	11	Particella	304
Natura	T - TERRENO		

Subalterno Consistenza -
12 are 3 centiare

Immobile n. 74

Comune	F978 - NUMANA (AN)		
Catasto	TERRENI		
Foglio	11	Particella	305
Natura	T - TERRENO		

Subalterno Consistenza -
3 are 44 centiare

Immobile n. 75

Comune	F978 - NUMANA (AN)		
Catasto	TERRENI		
Foglio	11	Particella	306
Natura	T - TERRENO		

Subalterno Consistenza -
12 are 9 centiare

Ispezione telematica

n. T 367509 del 23/01/2018

Inizio ispezione 23/01/2018 19:20:10

Richiedente [REDACTED]

Tassa versata € 3,60

Nota di trascrizione

Registro generale n. 7751

Registro particolare n. 5525

Presentazione n. 48 del 26/05/2015

Immobile n. 76

Comune	F978 - NUMANA (AN)		
Catasto	TERRENI		
Foglio	11	Particella	307
Natura	T - TERRENO		
		Subalterno	-
		Consistenza	25 centiare

Immobile n. 77

Comune	F978 - NUMANA (AN)		
Catasto	TERRENI		
Foglio	11	Particella	308
Natura	T - TERRENO		
		Subalterno	-
		Consistenza	17 centiare

Immobile n. 78

Comune	F978 - NUMANA (AN)		
Catasto	TERRENI		
Foglio	11	Particella	276
Natura	T - TERRENO		
		Subalterno	-
		Consistenza	3 are 54 centiare

Immobile n. 79

Comune	F978 - NUMANA (AN)		
Catasto	TERRENI		
Foglio	11	Particella	277
Natura	T - TERRENO		
		Subalterno	-
		Consistenza	7 are 6 centiare

Immobile n. 80

Comune	F978 - NUMANA (AN)		
Catasto	TERRENI		
Foglio	11	Particella	278
Natura	T - TERRENO		
		Subalterno	-
		Consistenza	12 are 51 centiare

Immobile n. 81

Comune	F978 - NUMANA (AN)		
Catasto	TERRENI		
Foglio	11	Particella	282
Natura	T - TERRENO		
		Subalterno	-
		Consistenza	2 are 19 centiare

Immobile n. 82

Comune	F978 - NUMANA (AN)		
Catasto	TERRENI		
Foglio	11	Particella	283
Natura	T - TERRENO		
		Subalterno	-
		Consistenza	51 centiare

Immobile n. 83

Comune	F978 - NUMANA (AN)		
Catasto	TERRENI		
Foglio	11	Particella	310
Natura	T - TERRENO		
		Subalterno	-
		Consistenza	3 are 84 centiare

Immobile n. 84

Comune	F978 - NUMANA (AN)		
Catasto	TERRENI		
Foglio	11	Particella	313
Natura	T - TERRENO		
		Subalterno	-
		Consistenza	2 are 55 centiare

Ispezione telematica

n. T 367509 del 23/01/2018

Inizio ispezione 23/01/2018 19:20:10

Richiedente [REDACTED]

Tassa versata € 3,60

Nota di trascrizione

Registro generale n. 7751

Registro particolare n. 5525

Presentazione n. 48 del 26/05/2015

Immobile n. 85

Comune	F978 - NUMANA (AN)		
Catasto	TERRENI		
Foglio	11	Particella	317
Natura	T - TERRENO		
		Subalterno	-
		Consistenza	1 are 48 centiare

Immobile n. 86

Comune	F978 - NUMANA (AN)		
Catasto	TERRENI		
Foglio	11	Particella	318
Natura	T - TERRENO		
		Subalterno	-
		Consistenza	85 centiare

Immobile n. 87

Comune	F978 - NUMANA (AN)		
Catasto	TERRENI		
Foglio	11	Particella	319
Natura	T - TERRENO		
		Subalterno	-
		Consistenza	51 centiare

Immobile n. 88

Comune	F978 - NUMANA (AN)		
Catasto	TERRENI		
Foglio	11	Particella	320
Natura	T - TERRENO		
		Subalterno	-
		Consistenza	17 are 88 centiare

Immobile n. 89

Comune	F978 - NUMANA (AN)		
Catasto	TERRENI		
Foglio	11	Particella	321
Natura	T - TERRENO		
		Subalterno	-
		Consistenza	51 are 38 centiare

Immobile n. 90

Comune	F978 - NUMANA (AN)		
Catasto	TERRENI		
Foglio	11	Particella	322
Natura	T - TERRENO		
		Subalterno	-
		Consistenza	10 are 81 centiare

Immobile n. 91

Comune	F978 - NUMANA (AN)		
Catasto	TERRENI		
Foglio	11	Particella	323
Natura	T - TERRENO		
		Subalterno	-
		Consistenza	15 are

Immobile n. 92

Comune	F978 - NUMANA (AN)		
Catasto	TERRENI		
Foglio	11	Particella	330
Natura	T - TERRENO		
		Subalterno	-
		Consistenza	25 are 8 centiare

Immobile n. 93

Comune	F978 - NUMANA (AN)		
Catasto	FABBRICATI		
Sezione urbana	-	Foglio	11
Natura	A2 - ABITAZIONE DI TIPO		
		Particella	354
		Subalterno	3

Ispezione telematica

n. T 367509 del 23/01/2018

Inizio ispezione 23/01/2018 19:20:10

Richiedente [REDACTED]

Tassa versata € 3,60

Nota di trascrizione

Registro generale n. 7751

Registro particolare n. 5525

Presentazione n. 48 del 26/05/2015

Indirizzo	CIVILE VIA COSTA VERDE	Consistenza	2,5 vani	N. civico	-
Piano	T				
<i>Immobile n. 94</i>					
Comune	F978 - NUMANA (AN)				
Catasto	FABBRICATI				
Sezione urbana	- Foglio 11	Particella	354	Subalterno	4
Natura	A2 - ABITAZIONE DI TIPO CIVILE	Consistenza	4 vani		
Indirizzo	VIA COSTA VERDE			N. civico	-
Piano	T				
<i>Immobile n. 95</i>					
Comune	F978 - NUMANA (AN)				
Catasto	FABBRICATI				
Sezione urbana	- Foglio 11	Particella	354	Subalterno	5
Natura	A2 - ABITAZIONE DI TIPO CIVILE	Consistenza	3 vani		
Indirizzo	VIA COSTA VERDE			N. civico	-
Piano	T				
<i>Immobile n. 96</i>					
Comune	F978 - NUMANA (AN)				
Catasto	FABBRICATI				
Sezione urbana	- Foglio 11	Particella	354	Subalterno	6
Natura	A2 - ABITAZIONE DI TIPO CIVILE	Consistenza	2 vani		
Indirizzo	VIA COSTA VERDE			N. civico	-
Piano	T				
<i>Immobile n. 97</i>					
Comune	F978 - NUMANA (AN)				
Catasto	FABBRICATI				
Sezione urbana	- Foglio 11	Particella	355	Subalterno	5
Natura	A2 - ABITAZIONE DI TIPO CIVILE	Consistenza	3 vani		
Indirizzo	VIA COSTA VERDE			N. civico	-
Piano	T				
<i>Immobile n. 98</i>					
Comune	F978 - NUMANA (AN)				
Catasto	FABBRICATI				
Sezione urbana	- Foglio 11	Particella	355	Subalterno	6
Natura	A2 - ABITAZIONE DI TIPO CIVILE	Consistenza	2 vani		
Indirizzo	VIA COSTA VERDE			N. civico	-
Piano	T				
<i>Immobile n. 99</i>					
Comune	F978 - NUMANA (AN)				
Catasto	FABBRICATI				

Ispezione telematica

n. T 367509 del 23/01/2018

Inizio ispezione 23/01/2018 19:20:10

Richiedente [REDACTED]

Tassa versata € 3,60

Nota di trascrizione

Registro generale n. 7751

Registro particolare n. 5525

Presentazione n. 48 del 26/05/2015

Sezione urbana	-	Foglio 11	Particella 356	Subalterno 3
Natura		A2 - ABITAZIONE DI TIPO CIVILE	Consistenza 2 vani	
Indirizzo		VIA COSTA VERDE		N. civico -
Piano	T			
<i>Immobile n. 100</i>				
Comune		F978 - NUMANA (AN)		
Catasto		FABBRICATI		
Sezione urbana	-	Foglio 11	Particella 356	Subalterno 4
Natura		A2 - ABITAZIONE DI TIPO CIVILE	Consistenza 4 vani	
Indirizzo		VIA COSTA VERDE		N. civico -
Piano	T			
<i>Immobile n. 101</i>				
Comune		F978 - NUMANA (AN)		
Catasto		FABBRICATI		
Sezione urbana	-	Foglio 11	Particella 356	Subalterno 5
Natura		A2 - ABITAZIONE DI TIPO CIVILE	Consistenza 3 vani	
Indirizzo		VIA COSTA VERDE		N. civico -
Piano	T			
<i>Immobile n. 102</i>				
Comune		F978 - NUMANA (AN)		
Catasto		FABBRICATI		
Sezione urbana	-	Foglio 11	Particella 356	Subalterno 6
Natura		A2 - ABITAZIONE DI TIPO CIVILE	Consistenza 2 vani	
Indirizzo		VIA COSTA VERDE		N. civico -
Piano	T			
<i>Immobile n. 103</i>				
Comune		F978 - NUMANA (AN)		
Catasto		FABBRICATI		
Sezione urbana	-	Foglio 11	Particella 359	Subalterno 2
Natura		A2 - ABITAZIONE DI TIPO CIVILE	Consistenza 4,5 vani	
Indirizzo		VIA COSTA VERDE		N. civico -
Piano	T			
<i>Immobile n. 104</i>				
Comune		F978 - NUMANA (AN)		
Catasto		FABBRICATI		
Sezione urbana	-	Foglio 11	Particella 359	Subalterno 3
Natura		A2 - ABITAZIONE DI TIPO CIVILE	Consistenza 4,5 vani	
Indirizzo		VIA COSTA VERDE		N. civico -
Piano	T			

Ispezione telematica

n. T 367509 del 23/01/2018

Inizio ispezione 23/01/2018 19:20:10

Richiedente [REDACTED]

Tassa versata € 3,60

Nota di trascrizione

Registro generale n. 7751

Registro particolare n. 5525

Presentazione n. 48 del 26/05/2015

Immobile n. 105

Comune	F978 - NUMANA (AN)			
Catasto	FABBRICATI			
Sezione urbana	- Foglio 11	Particella	360	Subalterno
Natura	A2 - ABITAZIONE DI TIPO CIVILE	Consistenza	4,5 vani	2
Indirizzo	VIA COSTA VERDE			
Piano	T			N. civico -

Immobile n. 106

Comune	F978 - NUMANA (AN)			
Catasto	FABBRICATI			
Sezione urbana	- Foglio 11	Particella	360	Subalterno
Natura	A2 - ABITAZIONE DI TIPO CIVILE	Consistenza	4,5 vani	3
Indirizzo	VIA COSTA VERDE			
Piano	T			N. civico -

Immobile n. 107

Comune	F978 - NUMANA (AN)			
Catasto	FABBRICATI			
Sezione urbana	- Foglio 11	Particella	361	Subalterno
Natura	A2 - ABITAZIONE DI TIPO CIVILE	Consistenza	4 vani	3
Indirizzo	VIA COSTA VERDE			
Piano	T			N. civico -

Immobile n. 108

Comune	F978 - NUMANA (AN)			
Catasto	FABBRICATI			
Sezione urbana	- Foglio 11	Particella	361	Subalterno
Natura	A2 - ABITAZIONE DI TIPO CIVILE	Consistenza	4 vani	4
Indirizzo	VIA COSTA VERDE			
Piano	T			N. civico -

Immobile n. 109

Comune	F978 - NUMANA (AN)			
Catasto	FABBRICATI			
Sezione urbana	- Foglio 11	Particella	361	Subalterno
Natura	A2 - ABITAZIONE DI TIPO CIVILE	Consistenza	3 vani	5
Indirizzo	VIA COSTA VERDE			
Piano	T			N. civico -

Immobile n. 110

Comune	F978 - NUMANA (AN)			
Catasto	FABBRICATI			
Sezione urbana	- Foglio 11	Particella	365	Subalterno
Natura	A2 - ABITAZIONE DI TIPO CIVILE	Consistenza	4 vani	3

Ispezione telematica

n. T 367509 del 23/01/2018

Inizio ispezione 23/01/2018 19:20:10

Richiedente [REDACTED]

Tassa versata € 3,60

Nota di trascrizione

Registro generale n. 7751

Registro particolare n. 5525

Presentazione n. 48 del 26/05/2015

Indirizzo	VIA COSTA VERDE	N. civico	-
Piano	T		
Immobile n. 111			
Comune	F978 - NUMANA (AN)		
Catasto	FABBRICATI		
Sezione urbana	- Foglio 11	Particella	365
Natura	A2 - ABITAZIONE DI TIPO CIVILE	Consistenza	4 vani
Indirizzo	VIA COSTA VERDE	N. civico	-
Piano	T		
Immobile n. 112			
Comune	F978 - NUMANA (AN)		
Catasto	FABBRICATI		
Sezione urbana	- Foglio 11	Particella	371
Natura	A2 - ABITAZIONE DI TIPO CIVILE	Consistenza	4 vani
Indirizzo	VIA COSTA VERDE	N. civico	-
Piano	T		
Immobile n. 113			
Comune	F978 - NUMANA (AN)		
Catasto	FABBRICATI		
Sezione urbana	- Foglio 11	Particella	371
Natura	A2 - ABITAZIONE DI TIPO CIVILE	Consistenza	3 vani
Indirizzo	VIA COSTA VERDE	N. civico	-
Piano	T		
Immobile n. 114			
Comune	F978 - NUMANA (AN)		
Catasto	FABBRICATI		
Sezione urbana	- Foglio 11	Particella	372
Natura	A2 - ABITAZIONE DI TIPO CIVILE	Consistenza	3 vani
Indirizzo	VIA COSTA VERDE	N. civico	-
Piano	T		
Immobile n. 115			
Comune	F978 - NUMANA (AN)		
Catasto	FABBRICATI		
Sezione urbana	- Foglio 11	Particella	372
Natura	A2 - ABITAZIONE DI TIPO CIVILE	Consistenza	3 vani
Indirizzo	VIA COSTA VERDE	N. civico	-
Piano	T		
Immobile n. 116			
Comune	F978 - NUMANA (AN)		
Catasto	FABBRICATI		
Sezione urbana	- Foglio 11	Particella	372

Ispezione telematica

n. T 367509 del 23/01/2018

Inizio ispezione 23/01/2018 19:20:10

Richiedente [REDACTED]

Tassa versata € 3,60

Nota di trascrizione

Registro generale n. 7751

Presentazione n. 48 del 26/05/2015

Natura	A2 - ABITAZIONE DI TIPO CIVILE	Consistenza	3 vani	N. civico	-
Indirizzo	VIA COSTA VERDE				
Piano	T				
<i>Immobile n. 117</i>					
Comune	F978 - NUMANA (AN)				
Catasto	FABBRICATI				
Sezione urbana	- Foglio 11	Particella	372	Subalterno	6
Natura	A2 - ABITAZIONE DI TIPO CIVILE	Consistenza	3 vani		
Indirizzo	VIA COSTA VERDE			N. civico	-
Piano	T				
<i>Immobile n. 118</i>					
Comune	F978 - NUMANA (AN)				
Catasto	FABBRICATI				
Sezione urbana	- Foglio 11	Particella	373	Subalterno	3
Natura	A3 - ABITAZIONE DI TIPO ECONOMICO	Consistenza	4 vani		
Indirizzo	VIA COSTA VERDE			N. civico	-
Piano	T				
<i>Immobile n. 119</i>					
Comune	F978 - NUMANA (AN)				
Catasto	FABBRICATI				
Sezione urbana	- Foglio 11	Particella	373	Subalterno	4
Natura	A3 - ABITAZIONE DI TIPO ECONOMICO	Consistenza	4 vani		
Indirizzo	VIA COSTA VERDE			N. civico	-
Piano	T				
<i>Immobile n. 120</i>					
Comune	F978 - NUMANA (AN)				
Catasto	FABBRICATI				
Sezione urbana	- Foglio 11	Particella	373	Subalterno	5
Natura	A3 - ABITAZIONE DI TIPO ECONOMICO	Consistenza	3 vani		
Indirizzo	VIA COSTA VERDE			N. civico	-
Piano	T				
<i>Immobile n. 121</i>					
Comune	F978 - NUMANA (AN)				
Catasto	FABBRICATI				
Sezione urbana	- Foglio 11	Particella	375	Subalterno	3
Natura	A2 - ABITAZIONE DI TIPO CIVILE	Consistenza	4 vani		
Indirizzo	VIA COSTA VERDE			N. civico	-
Piano	T				
<i>Immobile n. 122</i>					
Comune	F978 - NUMANA (AN)				

Ispezione telematica

n. T 367509 del 23/01/2018

Inizio ispezione 23/01/2018 19:20:10

Richiedente [REDACTED]

Tassa versata € 3,60

Nota di trascrizione

Registro generale n. 7751

Presentazione n. 48 del 26/05/2015

Registro particolare n. 5525

Catasto	FABBRICATI				
Sezione urbana	- Foglio 11	Particella 375	Subalterno 4		
Natura	A2 - ABITAZIONE DI TIPO CIVILE	Consistenza 4 vani			
Indirizzo	VIA COSTA VERDE		N. civico -		
Piano	T				
<i>Immobile n. 123</i>					
Comune	F978 - NUMANA (AN)				
Catasto	FABBRICATI				
Sezione urbana	- Foglio 11	Particella 375	Subalterno 5		
Natura	A2 - ABITAZIONE DI TIPO CIVILE	Consistenza 3 vani			
Indirizzo	VIA COSTA VERDE		N. civico -		
Piano	T				
<i>Immobile n. 124</i>					
Comune	F978 - NUMANA (AN)				
Catasto	FABBRICATI				
Sezione urbana	- Foglio 11	Particella 376	Subalterno 2		
Natura	A2 - ABITAZIONE DI TIPO CIVILE	Consistenza 4,5 vani			
Indirizzo	VIA COSTA VERDE		N. civico -		
Piano	T				
<i>Immobile n. 125</i>					
Comune	F978 - NUMANA (AN)				
Catasto	FABBRICATI				
Sezione urbana	- Foglio 11	Particella 380	Subalterno 2		
Natura	A2 - ABITAZIONE DI TIPO CIVILE	Consistenza 6 vani			
Indirizzo	VIA COSTA VERDE		N. civico -		
Piano	T				
<i>Immobile n. 126</i>					
Comune	F978 - NUMANA (AN)				
Catasto	FABBRICATI				
Sezione urbana	- Foglio 11	Particella 381	Subalterno 2		
Natura	A2 - ABITAZIONE DI TIPO CIVILE	Consistenza 4,5 vani			
Indirizzo	VIA COSTA VERDE		N. civico -		
Piano	T				
<i>Immobile n. 127</i>					
Comune	F978 - NUMANA (AN)				
Catasto	FABBRICATI				
Sezione urbana	- Foglio 11	Particella 381	Subalterno 3		
Natura	A2 - ABITAZIONE DI TIPO CIVILE	Consistenza 4,5 vani			
Indirizzo	VIA COSTA VERDE		N. civico -		
Piano	T				

Ispezione telematica

n. T 367509 del 23/01/2018

Inizio ispezione 23/01/2018 19:20:10

Richiedente [REDACTED]

Tassa versata € 3,60

Nota di trascrizione

Registro generale n. 7751

Registro particolare n. 5525

Presentazione n. 48 del 26/05/2015

Immobile n. 128

Comune	F978 - NUMANA (AN)			
Catasto	FABBRICATI			
Sezione urbana	- Foglio 11	Particella 382	Subalterno 3	
Natura	A2 - ABITAZIONE DI TIPO CIVILE	Consistenza 3 vani		
Indirizzo	VIA COSTA VERDE		N. civico -	
Piano	T			

Immobile n. 129

Comune	F978 - NUMANA (AN)			
Catasto	FABBRICATI			
Sezione urbana	- Foglio 11	Particella 382	Subalterno 4	
Natura	A2 - ABITAZIONE DI TIPO CIVILE	Consistenza 3 vani		
Indirizzo	VIA COSTA VERDE		N. civico -	
Piano	T			

Immobile n. 130

Comune	F978 - NUMANA (AN)			
Catasto	FABBRICATI			
Sezione urbana	- Foglio 11	Particella 382	Subalterno 5	
Natura	A2 - ABITAZIONE DI TIPO CIVILE	Consistenza 3 vani		
Indirizzo	VIA COSTA VERDE		N. civico -	
Piano	T			

Immobile n. 131

Comune	F978 - NUMANA (AN)			
Catasto	FABBRICATI			
Sezione urbana	- Foglio 11	Particella 382	Subalterno 6	
Natura	A2 - ABITAZIONE DI TIPO CIVILE	Consistenza 3 vani		
Indirizzo	VIA COSTA VERDE		N. civico -	
Piano	T			

Immobile n. 132

Comune	F978 - NUMANA (AN)			
Catasto	FABBRICATI			
Sezione urbana	- Foglio 11	Particella 386	Subalterno 3	
Natura	A2 - ABITAZIONE DI TIPO CIVILE	Consistenza 3 vani		
Indirizzo	VIA COSTA VERDE		N. civico -	
Piano	T			

Immobile n. 133

Comune	F978 - NUMANA (AN)			
Catasto	FABBRICATI			
Sezione urbana	- Foglio 11	Particella 386	Subalterno 4	
Natura	A2 - ABITAZIONE DI TIPO CIVILE	Consistenza 3 vani		

Ispezione telematica

n. T 367509 del 23/01/2018

Inizio ispezione 23/01/2018 19:20:10

Richiedente [REDACTED]

Tassa versata € 3,60

Nota di trascrizione

Registro generale n. 7751

Registro particolare n. 5525

Presentazione n. 48 del 26/05/2015

Indirizzo	VIA COSTA VERDE	N. civico	-
Piano	T		
<i>Immobile n. 134</i>			
Comune	F978 - NUMANA (AN)		
Catasto	FABBRICATI		
Sezione urbana	- Foglio 11	Particella	386
Natura	A2 - ABITAZIONE DI TIPO CIVILE	Consistenza	3 vani
Indirizzo	VIA COSTA VERDE	N. civico	-
Piano	T		
<i>Immobile n. 135</i>			
Comune	F978 - NUMANA (AN)		
Catasto	FABBRICATI		
Sezione urbana	- Foglio 11	Particella	386
Natura	A2 - ABITAZIONE DI TIPO CIVILE	Consistenza	3 vani
Indirizzo	VIA COSTA VERDE	N. civico	-
Piano	T		
<i>Immobile n. 136</i>			
Comune	F978 - NUMANA (AN)		
Catasto	FABBRICATI		
Sezione urbana	- Foglio 11	Particella	387
Natura	A2 - ABITAZIONE DI TIPO CIVILE	Consistenza	4,5 vani
Indirizzo	VIA COSTA VERDE	N. civico	-
Piano	T		
<i>Immobile n. 137</i>			
Comune	F978 - NUMANA (AN)		
Catasto	FABBRICATI		
Sezione urbana	- Foglio 11	Particella	388
Natura	A2 - ABITAZIONE DI TIPO CIVILE	Consistenza	6 vani
Indirizzo	VIA COSTA VERDE	N. civico	-
Piano	T		
<i>Immobile n. 138</i>			
Comune	F978 - NUMANA (AN)		
Catasto	FABBRICATI		
Sezione urbana	- Foglio 11	Particella	399
Natura	A2 - ABITAZIONE DI TIPO CIVILE	Consistenza	4 vani
Indirizzo	VIA COSTA VERDE	N. civico	-
Piano	T		
<i>Immobile n. 139</i>			
Comune	F978 - NUMANA (AN)		
Catasto	FABBRICATI		
Sezione urbana	- Foglio 11	Particella	399
		Subalterno	5

Ispezione telematica

n. T 367509 del 23/01/2018

Inizio ispezione 23/01/2018 19:20:10

Richiedente [REDACTED]

Tassa versata € 3,60

Nota di trascrizione

Registro generale n. 7751

Presentazione n. 48 del 26/05/2015

Natura	A2 - ABITAZIONE DI TIPO CIVILE	Consistenza	3 vani	N. civico	-
Indirizzo	VIA COSTA VERDE				
Piano	T				
<i>Immobile n. 140</i>					
Comune	F978 - NUMANA (AN)				
Catasto	FABBRICATI				
Sezione urbana	- Foglio 11	Particella	400	Subalterno	5
Natura	A2 - ABITAZIONE DI TIPO CIVILE	Consistenza	3 vani		
Indirizzo	VIA COSTA VERDE				
Piano	T				
<i>Immobile n. 141</i>					
Comune	F978 - NUMANA (AN)				
Catasto	FABBRICATI				
Sezione urbana	- Foglio 11	Particella	401	Subalterno	3
Natura	A2 - ABITAZIONE DI TIPO CIVILE	Consistenza	4 vani		
Indirizzo	VIA COSTA VERDE				
Piano	T				
<i>Immobile n. 142</i>					
Comune	F978 - NUMANA (AN)				
Catasto	FABBRICATI				
Sezione urbana	- Foglio 11	Particella	402	Subalterno	3
Natura	A2 - ABITAZIONE DI TIPO CIVILE	Consistenza	3,5 vani		
Indirizzo	VIA COSTA VERDE				
Piano	T				
<i>Immobile n. 143</i>					
Comune	F978 - NUMANA (AN)				
Catasto	FABBRICATI				
Sezione urbana	- Foglio 11	Particella	403	Subalterno	3
Natura	A2 - ABITAZIONE DI TIPO CIVILE	Consistenza	3,5 vani		
Indirizzo	VIA COSTA VERDE				
Piano	T				
<i>Immobile n. 144</i>					
Comune	F978 - NUMANA (AN)				
Catasto	FABBRICATI				
Sezione urbana	- Foglio 11	Particella	404	Subalterno	3
Natura	A2 - ABITAZIONE DI TIPO CIVILE	Consistenza	3 vani		
Indirizzo	VIA COSTA VERDE				
Piano	T				
<i>Immobile n. 145</i>					
Comune	F978 - NUMANA (AN)				

Ispezione telematica

n. T 367509 del 23/01/2018

Inizio ispezione 23/01/2018 19:20:10

Richiedente [REDACTED]

Tassa versata € 3,60

Nota di trascrizione

Registro generale n. 7751

Presentazione n. 48 del 26/05/2015

Registro particolare n. 5525

Catasto	FABBRICATI				
Sezione urbana	- Foglio 11	Particella 404	Subalterno 4		
Natura	A2 - ABITAZIONE DI TIPO CIVILE	Consistenza 3,5 vani			
Indirizzo	VIA COSTA VERDE		N. civico -		
Piano	T				
<i>Immobile n. 146</i>					
Comune	F978 - NUMANA (AN)				
Catasto	FABBRICATI				
Sezione urbana	- Foglio 11	Particella 405	Subalterno 3		
Natura	A2 - ABITAZIONE DI TIPO CIVILE	Consistenza 3,5 vani			
Indirizzo	VIA COSTA VERDE		N. civico -		
Piano	T				
<i>Immobile n. 147</i>					
Comune	F978 - NUMANA (AN)				
Catasto	FABBRICATI				
Sezione urbana	- Foglio 11	Particella 405	Subalterno 5		
Natura	A2 - ABITAZIONE DI TIPO CIVILE	Consistenza 3 vani			
Indirizzo	VIA COSTA VERDE		N. civico -		
Piano	T				
<i>Immobile n. 148</i>					
Comune	F978 - NUMANA (AN)				
Catasto	FABBRICATI				
Sezione urbana	- Foglio 11	Particella 406	Subalterno 3		
Natura	A2 - ABITAZIONE DI TIPO CIVILE	Consistenza 3,5 vani			
Indirizzo	VIA COSTA VERDE		N. civico -		
Piano	T				
<i>Immobile n. 149</i>					
Comune	F978 - NUMANA (AN)				
Catasto	FABBRICATI				
Sezione urbana	- Foglio 11	Particella 420	Subalterno 3		
Natura	A2 - ABITAZIONE DI TIPO CIVILE	Consistenza 2,5 vani			
Indirizzo	VIA COSTA VERDE		N. civico -		
Piano	T				
<i>Immobile n. 150</i>					
Comune	F978 - NUMANA (AN)				
Catasto	FABBRICATI				
Sezione urbana	- Foglio 11	Particella 420	Subalterno 4		
Natura	A2 - ABITAZIONE DI TIPO CIVILE	Consistenza 4 vani			
Indirizzo	VIA COSTA VERDE		N. civico -		
Piano	T				

Ispezione telematica

n. T 367509 del 23/01/2018

Inizio ispezione 23/01/2018 19:20:10

Richiedente [REDACTED]

Tassa versata € 3,60

Nota di trascrizione

Registro generale n. 7751

Registro particolare n. 5525

Presentazione n. 48 del 26/05/2015

Immobile n. 151

Comune	F978 - NUMANA (AN)			
Catasto	FABBRICATI			
Sezione urbana	- Foglio 11	Particella	420	Subalterno
Natura	A2 - ABITAZIONE DI TIPO CIVILE	Consistenza	3 vani	5
Indirizzo	VIA COSTA VERDE			
Piano	T			N. civico -

Immobile n. 152

Comune	F978 - NUMANA (AN)			
Catasto	FABBRICATI			
Sezione urbana	- Foglio 11	Particella	420	Subalterno
Natura	A2 - ABITAZIONE DI TIPO CIVILE	Consistenza	2 vani	6
Indirizzo	VIA COSTA VERDE			
Piano	T			N. civico -

Immobile n. 153

Comune	F978 - NUMANA (AN)			
Catasto	FABBRICATI			
Sezione urbana	- Foglio 11	Particella	425	Subalterno
Natura	A2 - ABITAZIONE DI TIPO CIVILE	Consistenza	4 vani	4
Indirizzo	VIA COSTA VERDE			
Piano	T			N. civico -

Immobile n. 154

Comune	F978 - NUMANA (AN)			
Catasto	FABBRICATI			
Sezione urbana	- Foglio 11	Particella	425	Subalterno
Natura	A2 - ABITAZIONE DI TIPO CIVILE	Consistenza	3 vani	5
Indirizzo	VIA COSTA VERDE			
Piano	T			N. civico -

Immobile n. 155

Comune	F978 - NUMANA (AN)			
Catasto	FABBRICATI			
Sezione urbana	- Foglio 11	Particella	425	Subalterno
Natura	A2 - ABITAZIONE DI TIPO CIVILE	Consistenza	2 vani	6
Indirizzo	VIA COSTA VERDE			
Piano	T			N. civico -

Immobile n. 156

Comune	F978 - NUMANA (AN)			
Catasto	FABBRICATI			
Sezione urbana	- Foglio 11	Particella	426	Subalterno
Natura	A2 - ABITAZIONE DI TIPO CIVILE	Consistenza	2,5 vani	3

Ispezione telematica

n. T 367509 del 23/01/2018

Inizio ispezione 23/01/2018 19:20:10

Richiedente [REDACTED]

Tassa versata € 3,60

Nota di trascrizione

Registro generale n. 7751

Registro particolare n. 5525

Presentazione n. 48 del 26/05/2015

Indirizzo	VIA COSTA VERDE	N. civico	-
Piano	T		
<i>Immobile n. 157</i>			
Comune	F978 - NUMANA (AN)		
Catasto	FABBRICATI		
Sezione urbana	- Foglio 11	Particella	426
Natura	A2 - ABITAZIONE DI TIPO CIVILE	Consistenza	4 vani
Indirizzo	VIA COSTA VERDE	N. civico	-
Piano	T		
<i>Immobile n. 158</i>			
Comune	F978 - NUMANA (AN)		
Catasto	FABBRICATI		
Sezione urbana	- Foglio 11	Particella	426
Natura	A2 - ABITAZIONE DI TIPO CIVILE	Consistenza	3 vani
Indirizzo	VIA COSTA VERDE	N. civico	-
Piano	T		
<i>Immobile n. 159</i>			
Comune	F978 - NUMANA (AN)		
Catasto	FABBRICATI		
Sezione urbana	- Foglio 11	Particella	426
Natura	A2 - ABITAZIONE DI TIPO CIVILE	Consistenza	2 vani
Indirizzo	VIA COSTA VERDE	N. civico	-
Piano	T		
<i>Immobile n. 160</i>			
Comune	F978 - NUMANA (AN)		
Catasto	FABBRICATI		
Sezione urbana	- Foglio 11	Particella	427
Natura	A2 - ABITAZIONE DI TIPO CIVILE	Consistenza	2,5 vani
Indirizzo	VIA COSTA VERDE	N. civico	-
Piano	T		
<i>Immobile n. 161</i>			
Comune	F978 - NUMANA (AN)		
Catasto	FABBRICATI		
Sezione urbana	- Foglio 11	Particella	427
Natura	A2 - ABITAZIONE DI TIPO CIVILE	Consistenza	4 vani
Indirizzo	VIA COSTA VERDE	N. civico	-
Piano	T		
<i>Immobile n. 162</i>			
Comune	F978 - NUMANA (AN)		
Catasto	FABBRICATI		
Sezione urbana	- Foglio 11	Particella	427

Ispezione telematica

n. T 367509 del 23/01/2018

Inizio ispezione 23/01/2018 19:20:10

Richiedente [REDACTED]

Tassa versata € 3,60

Nota di trascrizione

Registro generale n. 7751

Presentazione n. 48 del 26/05/2015

Natura	A2 - ABITAZIONE DI TIPO CIVILE	Consistenza	3 vani	N. civico	-
Indirizzo	VIA COSTA VERDE				
Piano	T				
<i>Immobile n. 163</i>					
Comune	F978 - NUMANA (AN)				
Catasto	FABBRICATI				
Sezione urbana	- Foglio 11	Particella	427	Subalterno	6
Natura	A2 - ABITAZIONE DI TIPO CIVILE	Consistenza	2 vani		
Indirizzo	VIA COSTA VERDE			N. civico	-
Piano	T				
<i>Immobile n. 164</i>					
Comune	F978 - NUMANA (AN)				
Catasto	FABBRICATI				
Sezione urbana	- Foglio 11	Particella	450	Subalterno	-
Natura	D6 - FABBRICATI, LOCALI SPORTIVI CON FINI DI LUCRO	Consistenza	-		
Indirizzo	VIA COSTA VERDE			N. civico	-
Piano	T				
<i>Immobile n. 165</i>					
Comune	F978 - NUMANA (AN)				
Catasto	FABBRICATI				
Sezione urbana	- Foglio 11	Particella	359	Subalterno	4
Natura	A2 - ABITAZIONE DI TIPO CIVILE	Consistenza	4,5 vani		
Indirizzo	VIA COSTA VERDE			N. civico	-
Piano	T 1				
<i>Immobile n. 166</i>					
Comune	F978 - NUMANA (AN)				
Catasto	FABBRICATI				
Sezione urbana	- Foglio 11	Particella	359	Subalterno	5
Natura	A2 - ABITAZIONE DI TIPO CIVILE	Consistenza	4,5 vani		
Indirizzo	VIA COSTA VERDE			N. civico	-
Piano	T 1				
<i>Immobile n. 167</i>					
Comune	F978 - NUMANA (AN)				
Catasto	FABBRICATI				
Sezione urbana	- Foglio 11	Particella	360	Subalterno	4
Natura	A2 - ABITAZIONE DI TIPO CIVILE	Consistenza	4,5 vani		
Indirizzo	VIA COSTA VERDE			N. civico	-
Piano	T 1				
<i>Immobile n. 168</i>					
Comune	F978 - NUMANA (AN)				

Ispezione telematica

n. T 367509 del 23/01/2018

Inizio ispezione 23/01/2018 19:20:10

Richiedente [REDACTED]

Tassa versata € 3,60

Nota di trascrizione

Registro generale n. 7751

Presentazione n. 48 del 26/05/2015

Registro particolare n. 5525

Catasto	FABBRICATI				
Sezione urbana	- Foglio 11	Particella 360	Subalterno 5		
Natura	A2 - ABITAZIONE DI TIPO CIVILE	Consistenza 4,5 vani			
Indirizzo	VIA COSTA VERDE		N. civico -		
Piano	T 1				
<i>Immobile n. 169</i>					
Comune	F978 - NUMANA (AN)				
Catasto	FABBRICATI				
Sezione urbana	- Foglio 11	Particella 381	Subalterno 4		
Natura	A2 - ABITAZIONE DI TIPO CIVILE	Consistenza 4,5 vani			
Indirizzo	VIA COSTA VERDE		N. civico -		
Piano	T 1				
<i>Immobile n. 170</i>					
Comune	F978 - NUMANA (AN)				
Catasto	FABBRICATI				
Sezione urbana	- Foglio 11	Particella 381	Subalterno 5		
Natura	A2 - ABITAZIONE DI TIPO CIVILE	Consistenza 4,5 vani			
Indirizzo	VIA COSTA VERDE		N. civico -		
Piano	T 1				
<i>Immobile n. 171</i>					
Comune	F978 - NUMANA (AN)				
Catasto	FABBRICATI				
Sezione urbana	- Foglio 11	Particella 383	Subalterno 3		
Natura	A2 - ABITAZIONE DI TIPO CIVILE	Consistenza 4,5 vani			
Indirizzo	VIA COSTA VERDE		N. civico -		
Piano	T 1				
<i>Immobile n. 172</i>					
Comune	F978 - NUMANA (AN)				
Catasto	FABBRICATI				
Sezione urbana	- Foglio 11	Particella 387	Subalterno 5		
Natura	A2 - ABITAZIONE DI TIPO CIVILE	Consistenza 4,5 vani			
Indirizzo	VIA COSTA VERDE		N. civico -		
Piano	T 1				
<i>Immobile n. 173</i>					
Comune	F978 - NUMANA (AN)				
Catasto	FABBRICATI				
Sezione urbana	- Foglio 11	Particella 402	Subalterno 4		
Natura	A2 - ABITAZIONE DI TIPO CIVILE	Consistenza 3,5 vani			
Indirizzo	VIA COSTA VERDE		N. civico -		
Piano	T 1				

Ispezione telematica

n. T 367509 del 23/01/2018

Inizio ispezione 23/01/2018 19:20:10

Richiedente [REDACTED]

Tassa versata € 3,60

Nota di trascrizione

Registro generale n. 7751

Registro particolare n. 5525

Presentazione n. 48 del 26/05/2015

Immobile n. 174

Comune	F978 - NUMANA (AN)			
Catasto	FABBRICATI			
Sezione urbana	- Foglio 11	Particella	403	Subalterno
Natura	A2 - ABITAZIONE DI TIPO CIVILE	Consistenza	3,5 vani	4
Indirizzo	VIA COSTA VERDE			
Piano	T 1			N. civico -

Immobile n. 175

Comune	F978 - NUMANA (AN)			
Catasto	FABBRICATI			
Sezione urbana	- Foglio 11	Particella	404	Subalterno
Natura	A2 - ABITAZIONE DI TIPO CIVILE	Consistenza	3,5 vani	5
Indirizzo	VIA COSTA VERDE			
Piano	T 1			N. civico -

Immobile n. 176

Comune	F978 - NUMANA (AN)			
Catasto	FABBRICATI			
Sezione urbana	- Foglio 11	Particella	406	Subalterno
Natura	A2 - ABITAZIONE DI TIPO CIVILE	Consistenza	3,5 vani	4
Indirizzo	VIA COSTA VERDE			
Piano	T 1			N. civico -

Immobile n. 177

Comune	F978 - NUMANA (AN)			
Catasto	FABBRICATI			
Sezione urbana	- Foglio 11	Particella	354	Subalterno
Natura	A2 - ABITAZIONE DI TIPO CIVILE	Consistenza	3,5 vani	7
Indirizzo	VIA COSTA VERDE			
Piano	1			N. civico -

Immobile n. 178

Comune	F978 - NUMANA (AN)			
Catasto	FABBRICATI			
Sezione urbana	- Foglio 11	Particella	354	Subalterno
Natura	A2 - ABITAZIONE DI TIPO CIVILE	Consistenza	2,5 vani	8
Indirizzo	VIA COSTA VERDE			
Piano	1			N. civico -

Immobile n. 179

Comune	F978 - NUMANA (AN)			
Catasto	FABBRICATI			
Sezione urbana	- Foglio 11	Particella	354	Subalterno
Natura	A2 - ABITAZIONE DI TIPO CIVILE	Consistenza	4 vani	9

Ispezione telematica

n. T 367509 del 23/01/2018

Inizio ispezione 23/01/2018 19:20:10

Richiedente [REDACTED]

Tassa versata € 3,60

Nota di trascrizione

Registro generale n. 7751

Registro particolare n. 5525

Presentazione n. 48 del 26/05/2015

Indirizzo	VIA COSTA VERDE	N. civico	-
Piano	1		
<i>Immobile n. 180</i>			
Comune	F978 - NUMANA (AN)		
Catasto	FABBRICATI		
Sezione urbana	- Foglio 11	Particella	355
Natura	A2 - ABITAZIONE DI TIPO CIVILE	Consistenza	3,5 vani
Indirizzo	VIA COSTA VERDE	N. civico	-
Piano	1		
<i>Immobile n. 181</i>			
Comune	F978 - NUMANA (AN)		
Catasto	FABBRICATI		
Sezione urbana	- Foglio 11	Particella	355
Natura	A2 - ABITAZIONE DI TIPO CIVILE	Consistenza	2,5 vani
Indirizzo	VIA COSTA VERDE	N. civico	-
Piano	1		
<i>Immobile n. 182</i>			
Comune	F978 - NUMANA (AN)		
Catasto	FABBRICATI		
Sezione urbana	- Foglio 11	Particella	355
Natura	A2 - ABITAZIONE DI TIPO CIVILE	Consistenza	4 vani
Indirizzo	VIA COSTA VERDE	N. civico	-
Piano	1		
<i>Immobile n. 183</i>			
Comune	F978 - NUMANA (AN)		
Catasto	FABBRICATI		
Sezione urbana	- Foglio 11	Particella	356
Natura	A2 - ABITAZIONE DI TIPO CIVILE	Consistenza	3,5 vani
Indirizzo	VIA COSTA VERDE	N. civico	-
Piano	1		
<i>Immobile n. 184</i>			
Comune	F978 - NUMANA (AN)		
Catasto	FABBRICATI		
Sezione urbana	- Foglio 11	Particella	356
Natura	A2 - ABITAZIONE DI TIPO CIVILE	Consistenza	2,5 vani
Indirizzo	VIA COSTA VERDE	N. civico	-
Piano	1		
<i>Immobile n. 185</i>			
Comune	F978 - NUMANA (AN)		
Catasto	FABBRICATI		
Sezione urbana	- Foglio 11	Particella	356

Ispezione telematica

n. T 367509 del 23/01/2018

Inizio ispezione 23/01/2018 19:20:10

Richiedente [REDACTED]

Tassa versata € 3,60

Nota di trascrizione

Registro generale n. 7751

Presentazione n. 48 del 26/05/2015

Registro particolare n. 5525

Natura	A2 - ABITAZIONE DI TIPO CIVILE	Consistenza	4 vani	N. civico	-
Indirizzo	VIA COSTA VERDE				
Piano	1				
<i>Immobile n. 186</i>					
Comune	F978 - NUMANA (AN)				
Catasto	FABBRICATI				
Sezione urbana	- Foglio 11	Particella	361	Subalterno	6
Natura	A2 - ABITAZIONE DI TIPO CIVILE	Consistenza	3 vani		
Indirizzo	VIA COSTA VERDE				
Piano	1				
<i>Immobile n. 187</i>					
Comune	F978 - NUMANA (AN)				
Catasto	FABBRICATI				
Sezione urbana	- Foglio 11	Particella	365	Subalterno	7
Natura	A2 - ABITAZIONE DI TIPO CIVILE	Consistenza	3 vani		
Indirizzo	VIA COSTA VERDE				
Piano	1				
<i>Immobile n. 188</i>					
Comune	F978 - NUMANA (AN)				
Catasto	FABBRICATI				
Sezione urbana	- Foglio 11	Particella	365	Subalterno	8
Natura	A2 - ABITAZIONE DI TIPO CIVILE	Consistenza	3 vani		
Indirizzo	VIA COSTA VERDE				
Piano	1				
<i>Immobile n. 189</i>					
Comune	F978 - NUMANA (AN)				
Catasto	FABBRICATI				
Sezione urbana	- Foglio 11	Particella	371	Subalterno	6
Natura	A2 - ABITAZIONE DI TIPO CIVILE	Consistenza	3 vani		
Indirizzo	VIA COSTA VERDE				
Piano	1				
<i>Immobile n. 190</i>					
Comune	F978 - NUMANA (AN)				
Catasto	FABBRICATI				
Sezione urbana	- Foglio 11	Particella	372	Subalterno	7
Natura	A2 - ABITAZIONE DI TIPO CIVILE	Consistenza	4 vani		
Indirizzo	VIA COSTA VERDE				
Piano	1				
<i>Immobile n. 191</i>					
Comune	F978 - NUMANA (AN)				

Ispezione telematica

n. T 367509 del 23/01/2018

Inizio ispezione 23/01/2018 19:20:10

Richiedente [REDACTED]

Tassa versata € 3,60

Nota di trascrizione

Registro generale n. 7751

Registro particolare n. 5525

Presentazione n. 48 del 26/05/2015

Catasto	FABBRICATI				
Sezione urbana	- Foglio 11	Particella 372	Subalterno 8		
Natura	A2 - ABITAZIONE DI TIPO CIVILE	Consistenza 4 vani			
Indirizzo	VIA COSTA VERDE		N. civico -		
Piano	1				
<i>Immobile n. 192</i>					
Comune	F978 - NUMANA (AN)				
Catasto	FABBRICATI				
Sezione urbana	- Foglio 11	Particella 373	Subalterno 6		
Natura	A3 - ABITAZIONE DI TIPO ECONOMICO	Consistenza 3 vani			
Indirizzo	VIA COSTA VERDE		N. civico -		
Piano	1				
<i>Immobile n. 193</i>					
Comune	F978 - NUMANA (AN)				
Catasto	FABBRICATI				
Sezione urbana	- Foglio 11	Particella 373	Subalterno 7		
Natura	A3 - ABITAZIONE DI TIPO ECONOMICO	Consistenza 4 vani			
Indirizzo	VIA COSTA VERDE		N. civico -		
Piano	1				
<i>Immobile n. 194</i>					
Comune	F978 - NUMANA (AN)				
Catasto	FABBRICATI				
Sezione urbana	- Foglio 11	Particella 373	Subalterno 8		
Natura	A3 - ABITAZIONE DI TIPO ECONOMICO	Consistenza 3 vani			
Indirizzo	VIA COSTA VERDE		N. civico -		
Piano	1				
<i>Immobile n. 195</i>					
Comune	F978 - NUMANA (AN)				
Catasto	FABBRICATI				
Sezione urbana	- Foglio 11	Particella 375	Subalterno 6		
Natura	A2 - ABITAZIONE DI TIPO CIVILE	Consistenza 3 vani			
Indirizzo	VIA COSTA VERDE		N. civico -		
Piano	1				
<i>Immobile n. 196</i>					
Comune	F978 - NUMANA (AN)				
Catasto	FABBRICATI				
Sezione urbana	- Foglio 11	Particella 375	Subalterno 7		
Natura	A2 - ABITAZIONE DI TIPO CIVILE	Consistenza 4 vani			
Indirizzo	VIA COSTA VERDE		N. civico -		
Piano	1				

Ispezione telematica

n. T 367509 del 23/01/2018

Inizio ispezione 23/01/2018 19:20:10

Richiedente [REDACTED]

Tassa versata € 3,60

Nota di trascrizione

Registro generale n. 7751

Registro particolare n. 5525

Presentazione n. 48 del 26/05/2015

Immobile n. 197

Comune	F978 - NUMANA (AN)			
Catasto	FABBRICATI			
Sezione urbana	- Foglio 11	Particella 382	Subalterno 7	
Natura	A2 - ABITAZIONE DI TIPO CIVILE	Consistenza 4 vani		
Indirizzo	VIA COSTA VERDE		N. civico -	
Piano	1			

Immobile n. 198

Comune	F978 - NUMANA (AN)			
Catasto	FABBRICATI			
Sezione urbana	- Foglio 11	Particella 382	Subalterno 8	
Natura	A2 - ABITAZIONE DI TIPO CIVILE	Consistenza 4 vani		
Indirizzo	VIA COSTA VERDE		N. civico -	
Piano	1			

Immobile n. 199

Comune	F978 - NUMANA (AN)			
Catasto	FABBRICATI			
Sezione urbana	- Foglio 11	Particella 386	Subalterno 7	
Natura	A2 - ABITAZIONE DI TIPO CIVILE	Consistenza 4 vani		
Indirizzo	VIA COSTA VERDE		N. civico -	
Piano	1			

Immobile n. 200

Comune	F978 - NUMANA (AN)			
Catasto	FABBRICATI			
Sezione urbana	- Foglio 11	Particella 386	Subalterno 8	
Natura	A2 - ABITAZIONE DI TIPO CIVILE	Consistenza 4 vani		
Indirizzo	VIA COSTA VERDE		N. civico -	
Piano	1			

Immobile n. 201

Comune	F978 - NUMANA (AN)			
Catasto	FABBRICATI			
Sezione urbana	- Foglio 11	Particella 399	Subalterno 6	
Natura	A2 - ABITAZIONE DI TIPO CIVILE	Consistenza 3 vani		
Indirizzo	VIA COSTA VERDE		N. civico -	
Piano	1			

Immobile n. 202

Comune	F978 - NUMANA (AN)			
Catasto	FABBRICATI			
Sezione urbana	- Foglio 11	Particella 399	Subalterno 8	
Natura	A2 - ABITAZIONE DI TIPO CIVILE	Consistenza 3 vani		

Ispezione telematica

n. T 367509 del 23/01/2018

Inizio ispezione 23/01/2018 19:20:10

Richiedente [REDACTED]

Tassa versata € 3,60

Nota di trascrizione

Registro generale n. 7751

Registro particolare n. 5525

Presentazione n. 48 del 26/05/2015

Indirizzo	VIA COSTA VERDE	N. civico	-
Piano	1		
<i>Immobile n. 203</i>			
Comune	F978 - NUMANA (AN)		
Catasto	FABBRICATI		
Sezione urbana	- Foglio 11	Particella	400
Natura	A2 - ABITAZIONE DI TIPO CIVILE	Consistenza	3 vani
Indirizzo	VIA COSTA VERDE	N. civico	-
Piano	1		
<i>Immobile n. 204</i>			
Comune	F978 - NUMANA (AN)		
Catasto	FABBRICATI		
Sezione urbana	- Foglio 11	Particella	400
Natura	A2 - ABITAZIONE DI TIPO CIVILE	Consistenza	3 vani
Indirizzo	VIA COSTA VERDE	N. civico	-
Piano	1		
<i>Immobile n. 205</i>			
Comune	F978 - NUMANA (AN)		
Catasto	FABBRICATI		
Sezione urbana	- Foglio 11	Particella	420
Natura	A2 - ABITAZIONE DI TIPO CIVILE	Consistenza	3,5 vani
Indirizzo	VIA COSTA VERDE	N. civico	-
Piano	1		
<i>Immobile n. 206</i>			
Comune	F978 - NUMANA (AN)		
Catasto	FABBRICATI		
Sezione urbana	- Foglio 11	Particella	420
Natura	A2 - ABITAZIONE DI TIPO CIVILE	Consistenza	2,5 vani
Indirizzo	VIA COSTA VERDE	N. civico	-
Piano	1		
<i>Immobile n. 207</i>			
Comune	F978 - NUMANA (AN)		
Catasto	FABBRICATI		
Sezione urbana	- Foglio 11	Particella	420
Natura	A2 - ABITAZIONE DI TIPO CIVILE	Consistenza	4 vani
Indirizzo	VIA COSTA VERDE	N. civico	-
Piano	1		
<i>Immobile n. 208</i>			
Comune	F978 - NUMANA (AN)		
Catasto	FABBRICATI		
Sezione urbana	- Foglio 11	Particella	425
		Subalterno	7

Ispezione telematica

n. T 367509 del 23/01/2018

Inizio ispezione 23/01/2018 19:20:10

Richiedente [REDACTED]

Tassa versata € 3,60

Nota di trascrizione

Registro generale n. 7751

Presentazione n. 48 del 26/05/2015

Natura	A2 - ABITAZIONE DI TIPO CIVILE	Consistenza	3,5 vani	N. civico	-
Indirizzo	VIA COSTA VERDE				
Piano	1				
Immobile n. 209					
Comune	F978 - NUMANA (AN)				
Catasto	FABBRICATI				
Sezione urbana	- Foglio 11	Particella	425	Subalterno	8
Natura	A2 - ABITAZIONE DI TIPO CIVILE	Consistenza	2,5 vani		
Indirizzo	VIA COSTA VERDE				
Piano	1				
Immobile n. 210					
Comune	F978 - NUMANA (AN)				
Catasto	FABBRICATI				
Sezione urbana	- Foglio 11	Particella	425	Subalterno	9
Natura	A2 - ABITAZIONE DI TIPO CIVILE	Consistenza	4 vani		
Indirizzo	VIA COSTA VERDE				
Piano	1				
Immobile n. 211					
Comune	F978 - NUMANA (AN)				
Catasto	FABBRICATI				
Sezione urbana	- Foglio 11	Particella	426	Subalterno	7
Natura	A2 - ABITAZIONE DI TIPO CIVILE	Consistenza	3,5 vani		
Indirizzo	VIA COSTA VERDE				
Piano	1				
Immobile n. 212					
Comune	F978 - NUMANA (AN)				
Catasto	FABBRICATI				
Sezione urbana	- Foglio 11	Particella	426	Subalterno	8
Natura	A2 - ABITAZIONE DI TIPO CIVILE	Consistenza	2,5 vani		
Indirizzo	VIA COSTA VERDE				
Piano	1				
Immobile n. 213					
Comune	F978 - NUMANA (AN)				
Catasto	FABBRICATI				
Sezione urbana	- Foglio 11	Particella	426	Subalterno	9
Natura	A2 - ABITAZIONE DI TIPO CIVILE	Consistenza	4 vani		
Indirizzo	VIA COSTA VERDE				
Piano	1				
Immobile n. 214					
Comune	F978 - NUMANA (AN)				

Ispezione telematica

n. T 367509 del 23/01/2018

Inizio ispezione 23/01/2018 19:20:10

Richiedente [REDACTED]

Tassa versata € 3,60

Nota di trascrizione

Registro generale n. 7751

Registro particolare n. 5525

Presentazione n. 48 del 26/05/2015

Catasto	FABBRICATI				
Sezione urbana	- Foglio 11	Particella 427	Subalterno 7		
Natura	A2 - ABITAZIONE DI TIPO CIVILE	Consistenza 3,5 vani			
Indirizzo	VIA COSTA VERDE		N. civico -		
Piano	1				
Immobile n. 215					
Comune	F978 - NUMANA (AN)				
Catasto	FABBRICATI				
Sezione urbana	- Foglio 11	Particella 427	Subalterno 8		
Natura	A2 - ABITAZIONE DI TIPO CIVILE	Consistenza 2,5 vani			
Indirizzo	VIA COSTA VERDE		N. civico -		
Piano	1				
Immobile n. 216					
Comune	F978 - NUMANA (AN)				
Catasto	FABBRICATI				
Sezione urbana	- Foglio 11	Particella 427	Subalterno 9		
Natura	A2 - ABITAZIONE DI TIPO CIVILE	Consistenza 4 vani			
Indirizzo	VIA COSTA VERDE		N. civico -		
Piano	1				
Immobile n. 217					
Comune	F978 - NUMANA (AN)				
Catasto	TERRENI				
Foglio	11 Particella 107	Subalterno -			
Natura	T - TERRENO	Consistenza 34 are 65 centiare			
Immobile n. 218					
Comune	I608 - SENIGALLIA (AN)				
Catasto	FABBRICATI				
Sezione urbana	- Foglio 7	Particella 23	Subalterno 5		
Natura	A3 - ABITAZIONE DI TIPO ECONOMICO	Consistenza 4,5 vani			
Indirizzo	P.LE BIXIO		N. civico -		
Piano	S1 T				
Immobile n. 219					
Comune	I608 - SENIGALLIA (AN)				
Catasto	FABBRICATI				
Sezione urbana	- Foglio 7	Particella 23	Subalterno 7		
Natura	A3 - ABITAZIONE DI TIPO ECONOMICO	Consistenza 6 vani			
Indirizzo	VIA COSTA VERDE		N. civico -		
Piano	1 2				
Immobile n. 220					
Comune	I608 - SENIGALLIA (AN)				
Catasto	FABBRICATI				

Ispezione telematica

n. T 367509 del 23/01/2018

Inizio ispezione 23/01/2018 19:20:10

Richiedente [REDACTED]

Tassa versata € 3,60

Nota di trascrizione

Registro generale n. 7751

Registro particolare n. 5525

Presentazione n. 48 del 26/05/2015

Sezione urbana	-	Foglio 7	Particella 24	Subalterno 4
Natura	A3 - ABITAZIONE DI TIPO ECONOMICO		Consistenza 6,5 vani	
Indirizzo	P.LE BIXIO			N. civico -
Piano	1 2			
Immobile n. 221				
Comune	I608 - SENIGALLIA (AN)			
Catasto	FABBRICATI			
Sezione urbana	-	Foglio 7	Particella 670	Subalterno -
Natura	A3 - ABITAZIONE DI TIPO ECONOMICO		Consistenza 16 vani	
Indirizzo	P.LE BIXIO			N. civico -
Piano	T 1 2			
Immobile n. 222				
Comune	I608 - SENIGALLIA (AN)			
Catasto	FABBRICATI			
Sezione urbana	-	Foglio 7	Particella 671	Subalterno 1
Natura	A3 - ABITAZIONE DI TIPO ECONOMICO		Consistenza 11 vani	
Indirizzo	P.LE BIXIO			N. civico -
Piano	T 1 2			
Immobile n. 223				
Comune	I608 - SENIGALLIA (AN)			
Catasto	FABBRICATI			
Sezione urbana	-	Foglio 7	Particella 671	Subalterno 2
Natura	A3 - ABITAZIONE DI TIPO ECONOMICO		Consistenza 15 vani	
Indirizzo	P.LE BIXIO			N. civico -
Piano	T 1 2			
Immobile n. 224				
Comune	I608 - SENIGALLIA (AN)			
Catasto	FABBRICATI			
Sezione urbana	-	Foglio 7	Particella 23	Subalterno 6
Sezione urbana	-	Foglio 7	Particella 24	Subalterno 3
Natura	A3 - ABITAZIONE DI TIPO ECONOMICO		Consistenza 6 vani	
Indirizzo	P.LE BIXIO			N. civico -
Piano	S1 T			
Immobile n. 225				
Comune	I608 - SENIGALLIA (AN)			
Catasto	FABBRICATI			
Sezione urbana	-	Foglio 7	Particella 27	Subalterno 3
Sezione urbana	-	Foglio 7	Particella 141	Subalterno -
Natura	A3 - ABITAZIONE DI TIPO ECONOMICO		Consistenza 5,5 vani	
Indirizzo	P.LE BIXIO			N. civico -

Ispezione telematica

n. T 367509 del 23/01/2018

Inizio ispezione 23/01/2018 19:20:10

Richiedente [REDACTED]

Tassa versata € 3,60

Nota di trascrizione

Registro generale n. 7751

Registro particolare n. 5525

Presentazione n. 48 del 26/05/2015

Piano	T 1				
<i>Immobile n. 226</i>					
Comune	I608 - SENIGALLIA (AN)				
Catasto	FABBRICATI				
Sezione urbana	- Foglio 7	Particella 28	Subalterno 4		
Natura	A3 - ABITAZIONE DI TIPO ECONOMICO	Consistenza 6 vani			
Indirizzo	P.LE BIXIO		N. civico -		
Piano	1				
<i>Immobile n. 227</i>					
Comune	I608 - SENIGALLIA (AN)				
Catasto	FABBRICATI				
Sezione urbana	- Foglio 7	Particella 28	Subalterno 3		
Natura	A3 - ABITAZIONE DI TIPO ECONOMICO	Consistenza 6 vani			
Indirizzo	P.LE BIXIO		N. civico -		
Piano	1				
<i>Immobile n. 228</i>					
Comune	I608 - SENIGALLIA (AN)				
Catasto	FABBRICATI				
Sezione urbana	- Foglio 7	Particella 28	Subalterno 5		
Natura	A3 - ABITAZIONE DI TIPO ECONOMICO	Consistenza 5,5 vani			
Indirizzo	P.LE BIXIO		N. civico -		
Piano	T				
<i>Immobile n. 229</i>					
Comune	F978 - NUMANA (AN)				
Catasto	FABBRICATI				
Sezione urbana	- Foglio 11	Particella 248	Subalterno -		
Natura	D1 - OPIFICI	Consistenza -			
Indirizzo	VIA COSTA VERDE		N. civico -		
Piano	T				

Unità negoziale n. 2

Immobile n. 1					
Comune	F978 - NUMANA (AN)				
Catasto	FABBRICATI				
Sezione urbana	- Foglio 11	Particella 355	Subalterno 3		
Natura	A2 - ABITAZIONE DI TIPO CIVILE	Consistenza 2,5 vani			
Indirizzo	VIA COSTA VERDE		N. civico -		
Piano	T				
Immobile n. 2					
Comune	F978 - NUMANA (AN)				
Catasto	FABBRICATI				

Ispezione telematica

n. T 367509 del 23/01/2018

Inizio ispezione 23/01/2018 19:20:10

Richiedente [REDACTED]

Tassa versata € 3,60

Nota di trascrizione

Registro generale n. 7751

Registro particolare n. 5525

Presentazione n. 48 del 26/05/2015

Sezione urbana	-	Foglio 11	Particella 364	Subalterno 3
Natura		A2 - ABITAZIONE DI TIPO CIVILE	Consistenza 4 vani	
Indirizzo		VIA COSTA VERDE		N. civico -
Piano	T			
Immobile n. 3				
Comune		F978 - NUMANA (AN)		
Catasto		FABBRICATI		
Sezione urbana	-	Foglio 11	Particella 364	Subalterno 4
Natura		A2 - ABITAZIONE DI TIPO CIVILE	Consistenza 4 vani	
Indirizzo		VIA COSTA VERDE		N. civico -
Piano	T			
Immobile n. 4				
Comune		F978 - NUMANA (AN)		
Catasto		FABBRICATI		
Sezione urbana	-	Foglio 11	Particella 364	Subalterno 5
Natura		A2 - ABITAZIONE DI TIPO CIVILE	Consistenza 3 vani	
Indirizzo		VIA COSTA VERDE		N. civico -
Piano	T			
Immobile n. 5				
Comune		F978 - NUMANA (AN)		
Catasto		FABBRICATI		
Sezione urbana	-	Foglio 11	Particella 363	Subalterno 2
Natura		A2 - ABITAZIONE DI TIPO CIVILE	Consistenza 3 vani	
Indirizzo		VIA COSTA VERDE		N. civico -
Piano	T 1			
Immobile n. 6				
Comune		F978 - NUMANA (AN)		
Catasto		FABBRICATI		
Sezione urbana	-	Foglio 11	Particella 364	Subalterno 6
Natura		A2 - ABITAZIONE DI TIPO CIVILE	Consistenza 3 vani	
Indirizzo		VIA COSTA VERDE		N. civico -
Piano	1			
Immobile n. 7				
Comune		F978 - NUMANA (AN)		
Catasto		FABBRICATI		
Sezione urbana	-	Foglio 11	Particella 364	Subalterno 7
Natura		A2 - ABITAZIONE DI TIPO CIVILE	Consistenza 4 vani	
Indirizzo		VIA COSTA VERDE		N. civico -
Piano	1			

Ispezione telematica

n. T 367509 del 23/01/2018

Inizio ispezione 23/01/2018 19:20:10

Richiedente [REDACTED]

Tassa versata € 3,60

Nota di trascrizione

Registro generale n. 7751

Registro particolare n. 5525

Presentazione n. 48 del 26/05/2015

Immobile n. 8

Comune	F978 - NUMANA (AN)
Catasto	FABBRICATI
Sezione urbana	- Foglio 11
Natura	A2 - ABITAZIONE DI TIPO CIVILE
Indirizzo	VIA COSTA VERDE
Piano	1
	N. civico -

Sezione C - Soggetti

A favore

Soggetto n. 1 In qualità di FAVORE

Denominazione o ragione sociale [REDACTED]

Sede

Codice fiscale -

- Relativamente all'unità negoziale n. 1 Per il diritto di PROPRIETA'

Per la quota di 1/1

- Relativamente all'unità negoziale n. 2 Per il diritto di USUFRUTTO

Per la quota di 1/1

Contro

Soggetto n. 1 In qualità di CONTRO

Denominazione o [REDACTED]

Sede

Codice fiscale [REDACTED]

- Relativamente all'unità negoziale n. 1 Per il diritto di PROPRIETA'

Per la quota di 1/1

- Relativamente all'unità negoziale n. 2 Per il diritto di USUFRUTTO

Per la quota di 1/1

Sezione D - Ulteriori informazioni

Altri aspetti che si ritiene utile indicare ai fini della pubblicità immobiliare