

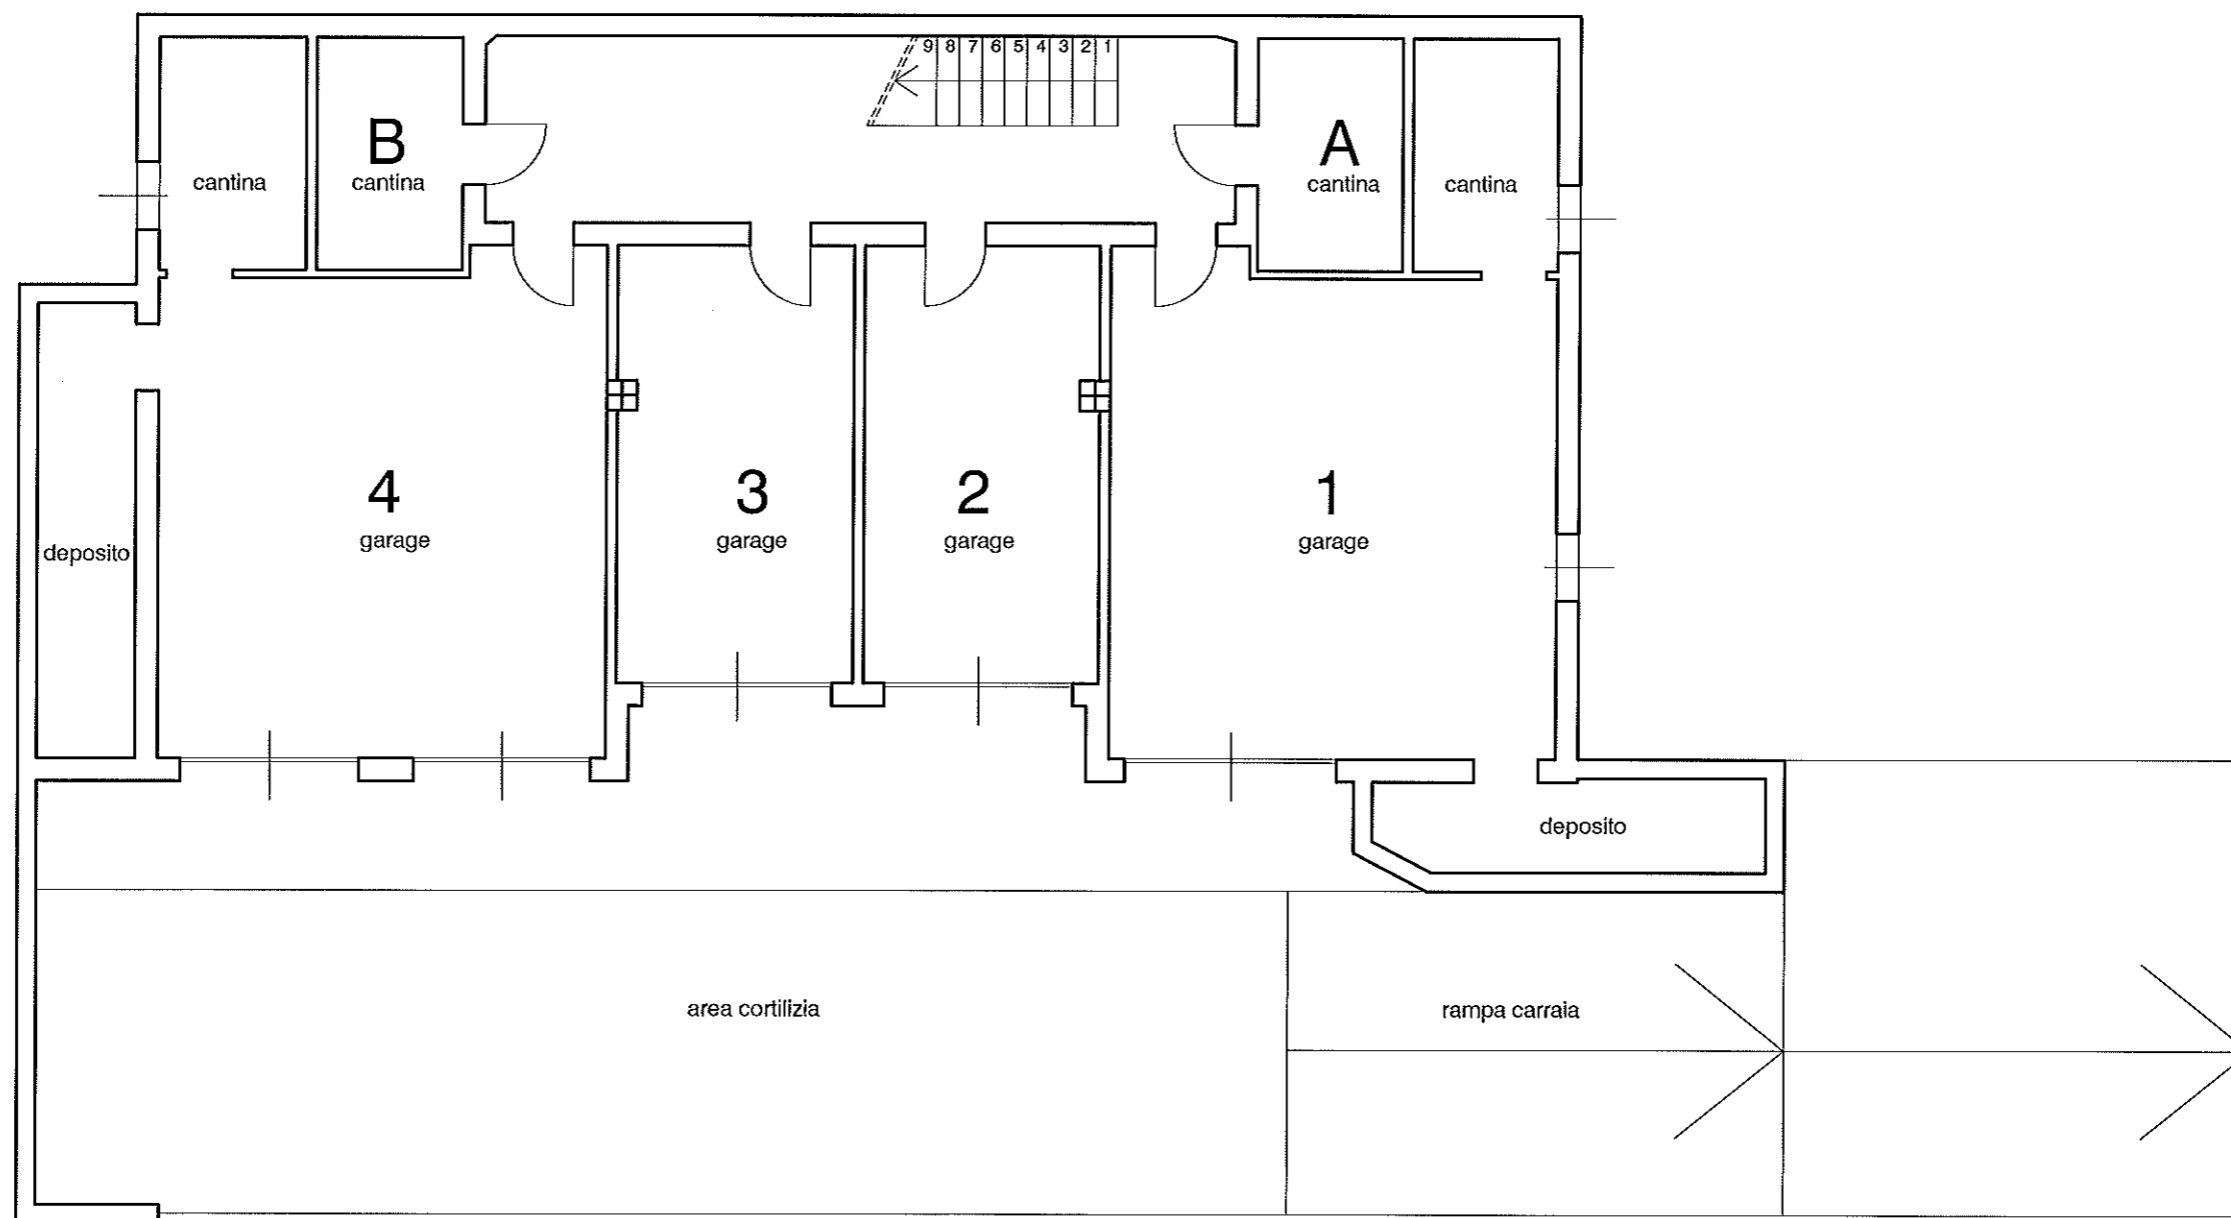


# STATO ATTUALE

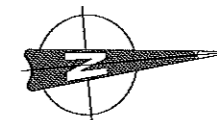



PIANTA PIANO SEMINTERRATO  
scala 1:100

# STATO ATTUALE

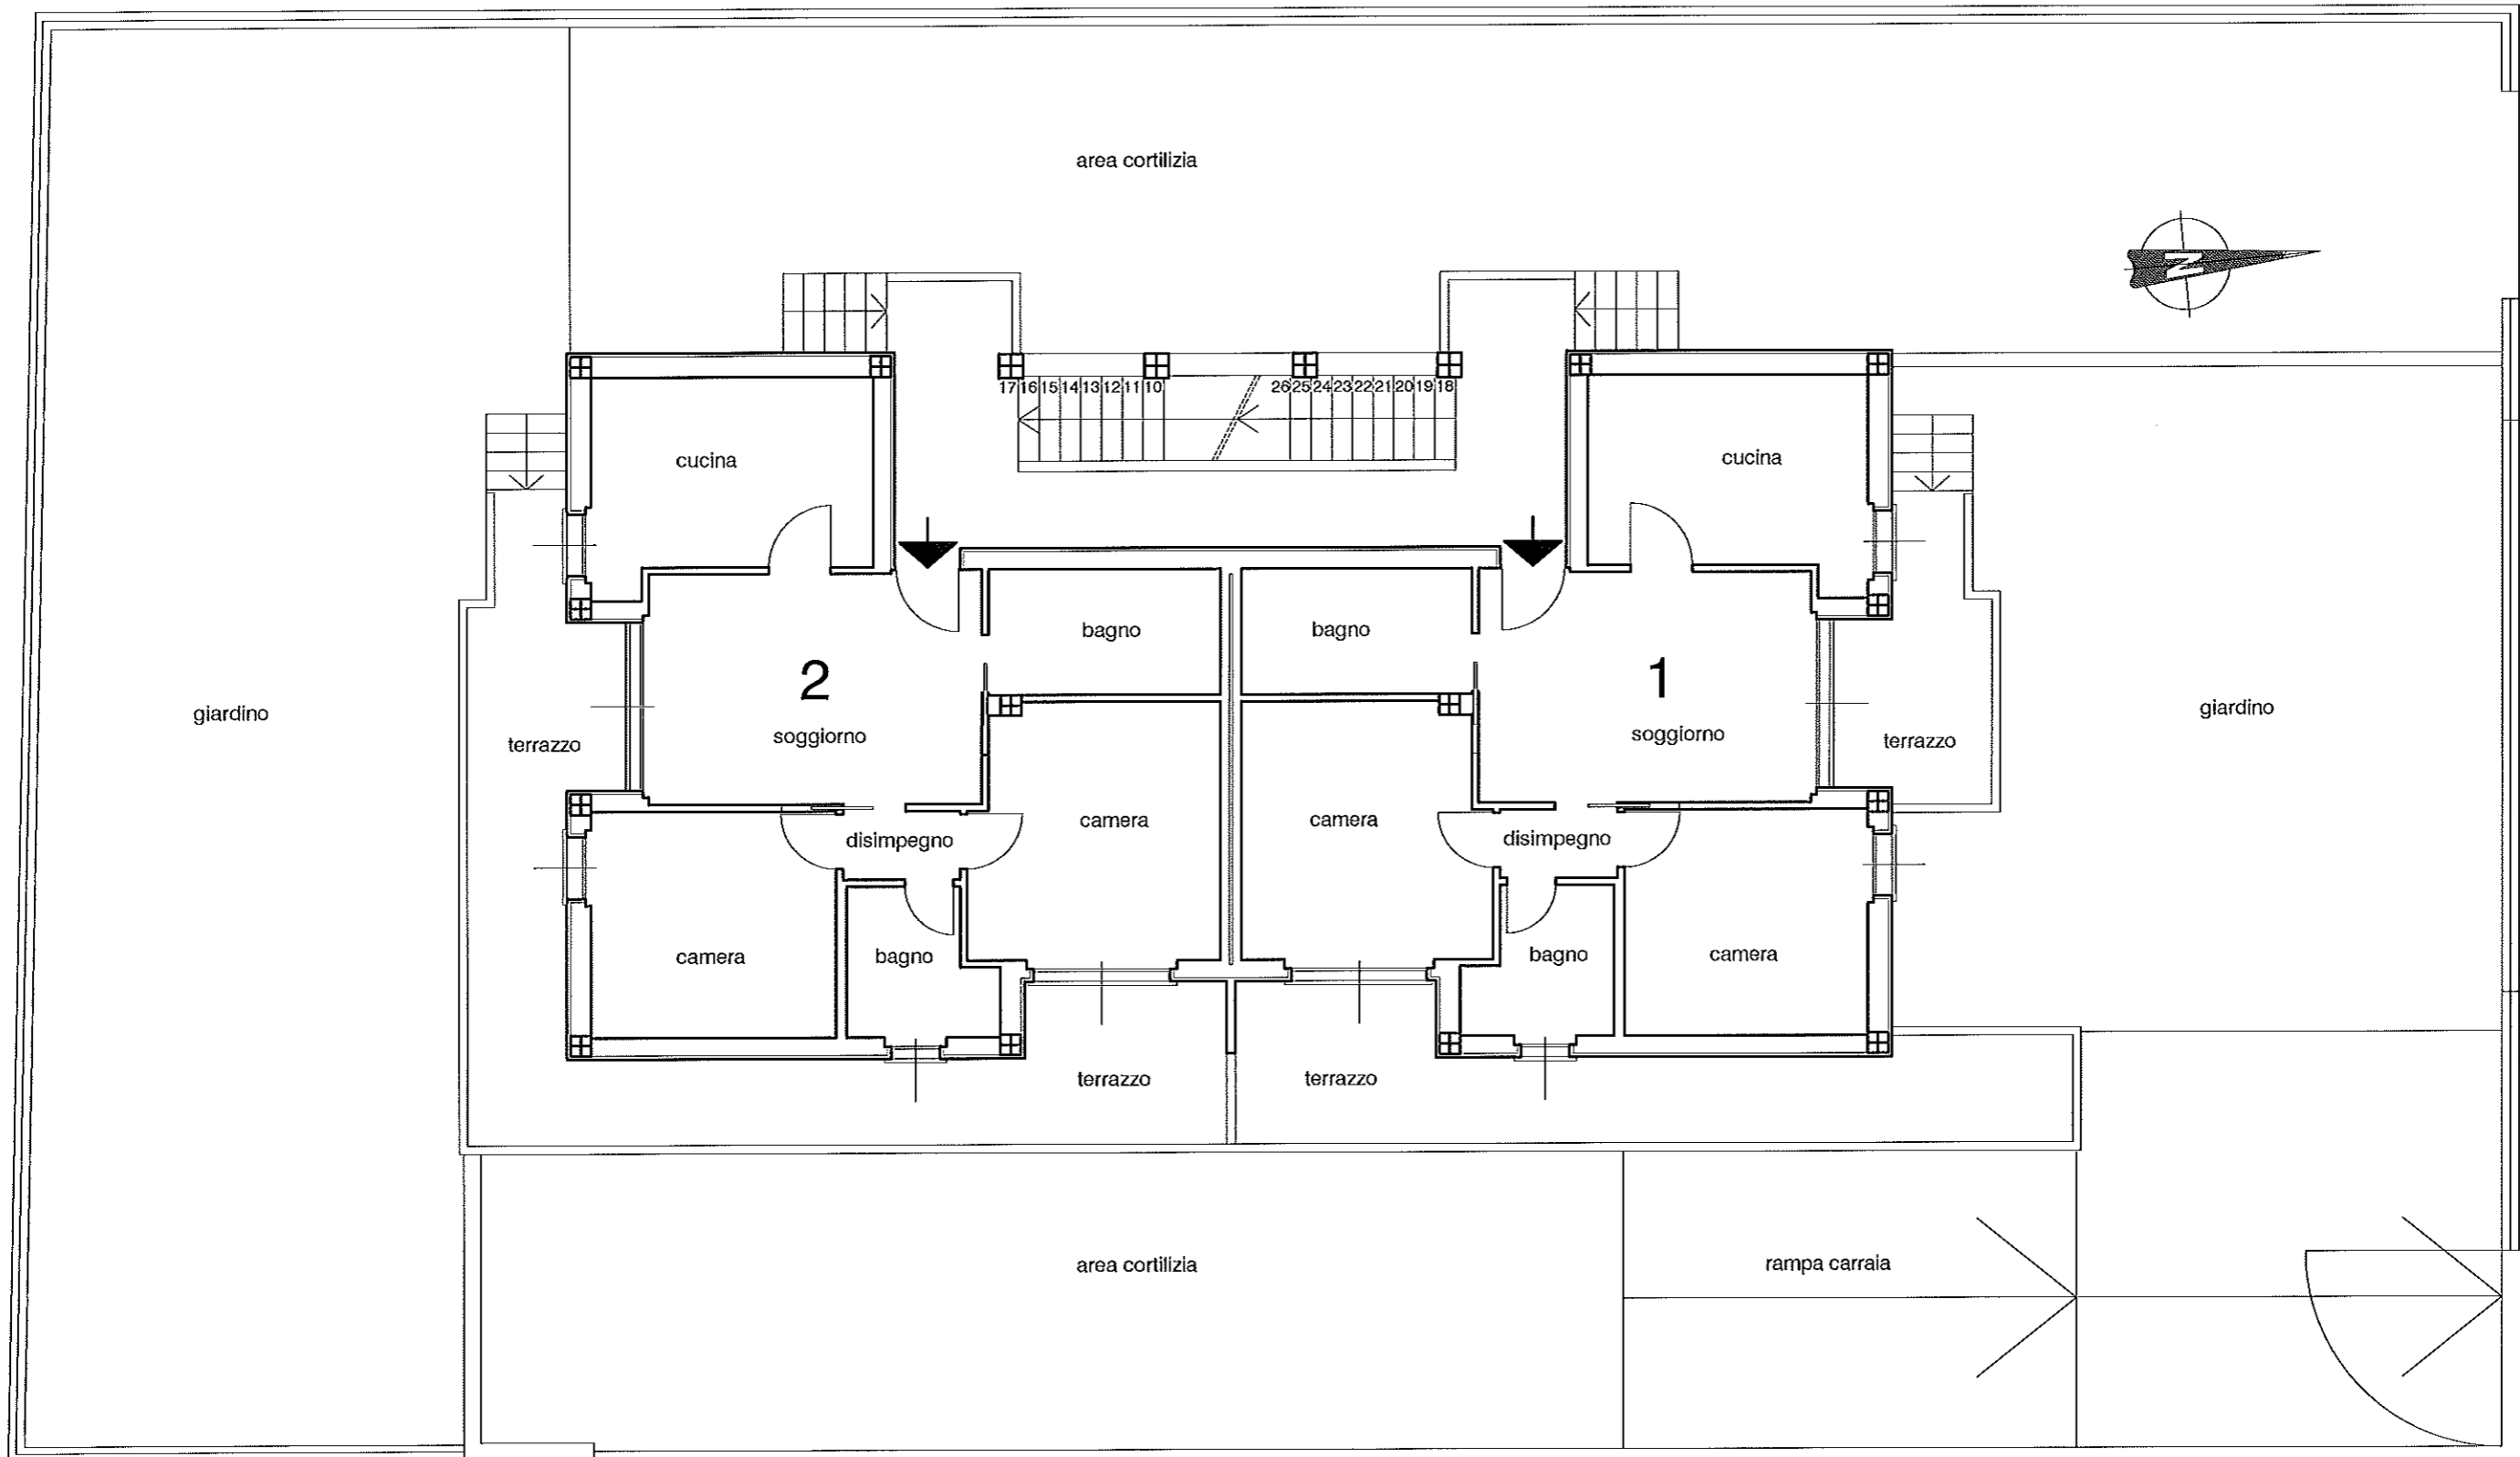



PIANTA PIANO RIALZATO  
scala 1:100

# STATO ATTUALE

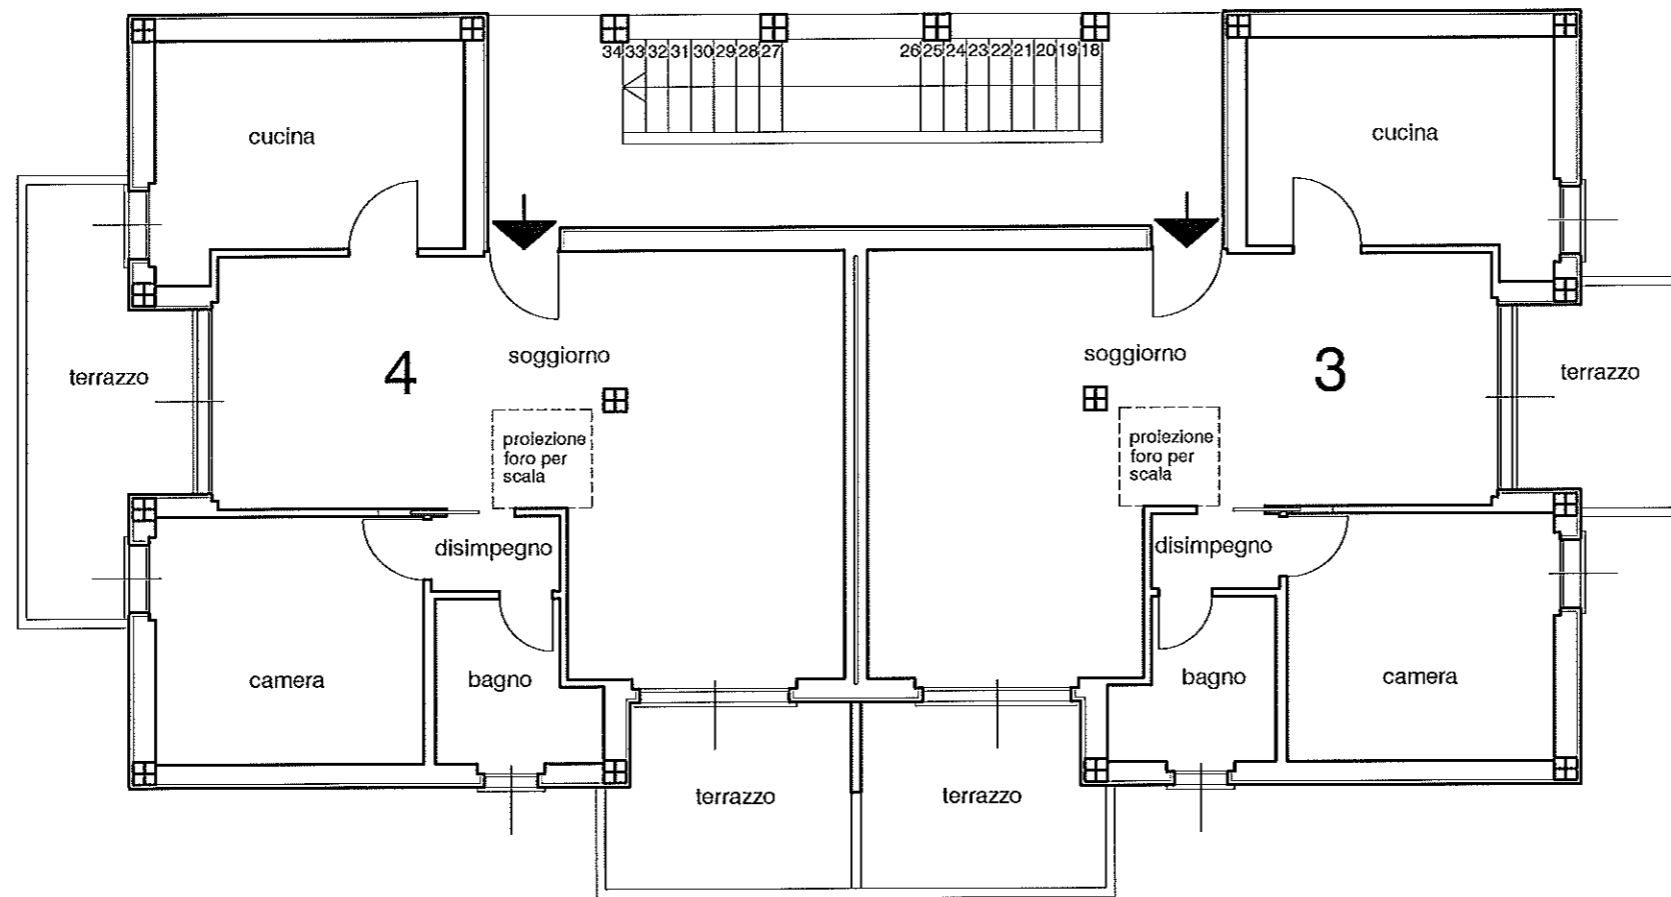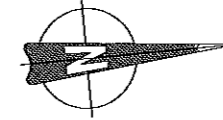

PIANTA PIANO PRIMO  
scala 1:100

# STATO ATTUALE

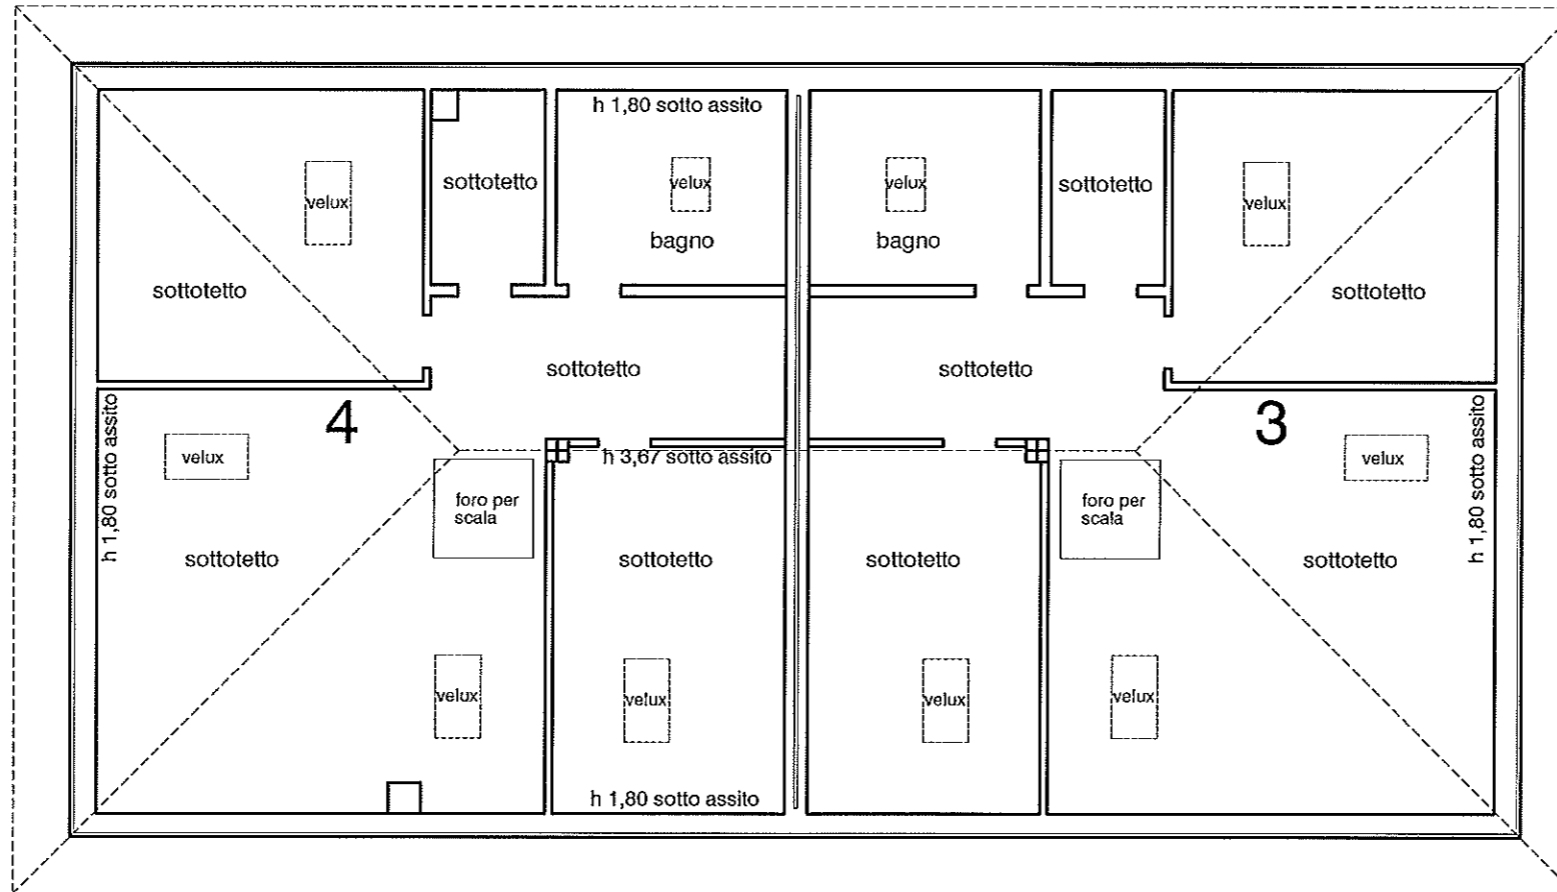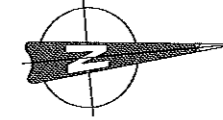

PIANTA PIANO SOTTOTETTO  
scala 1:100