


LEGENDA


- 1. Albergo
- 2. Locale tecnico
- 3. Box deposito
- 4. Box stoccaggio lavanderia
- 5. Cabina Enel
- 6. Ingresso principale
- 7. Bar all'aperto
- 8. Corte pavimentata
- 9. Giardino
- 10. Viabilità di accesso
- 11. Spazi esterni pavimentati
- 12. Parcheggio
- 13. Fontana

PLANIMETRIA GENERALE
 scala 1:200





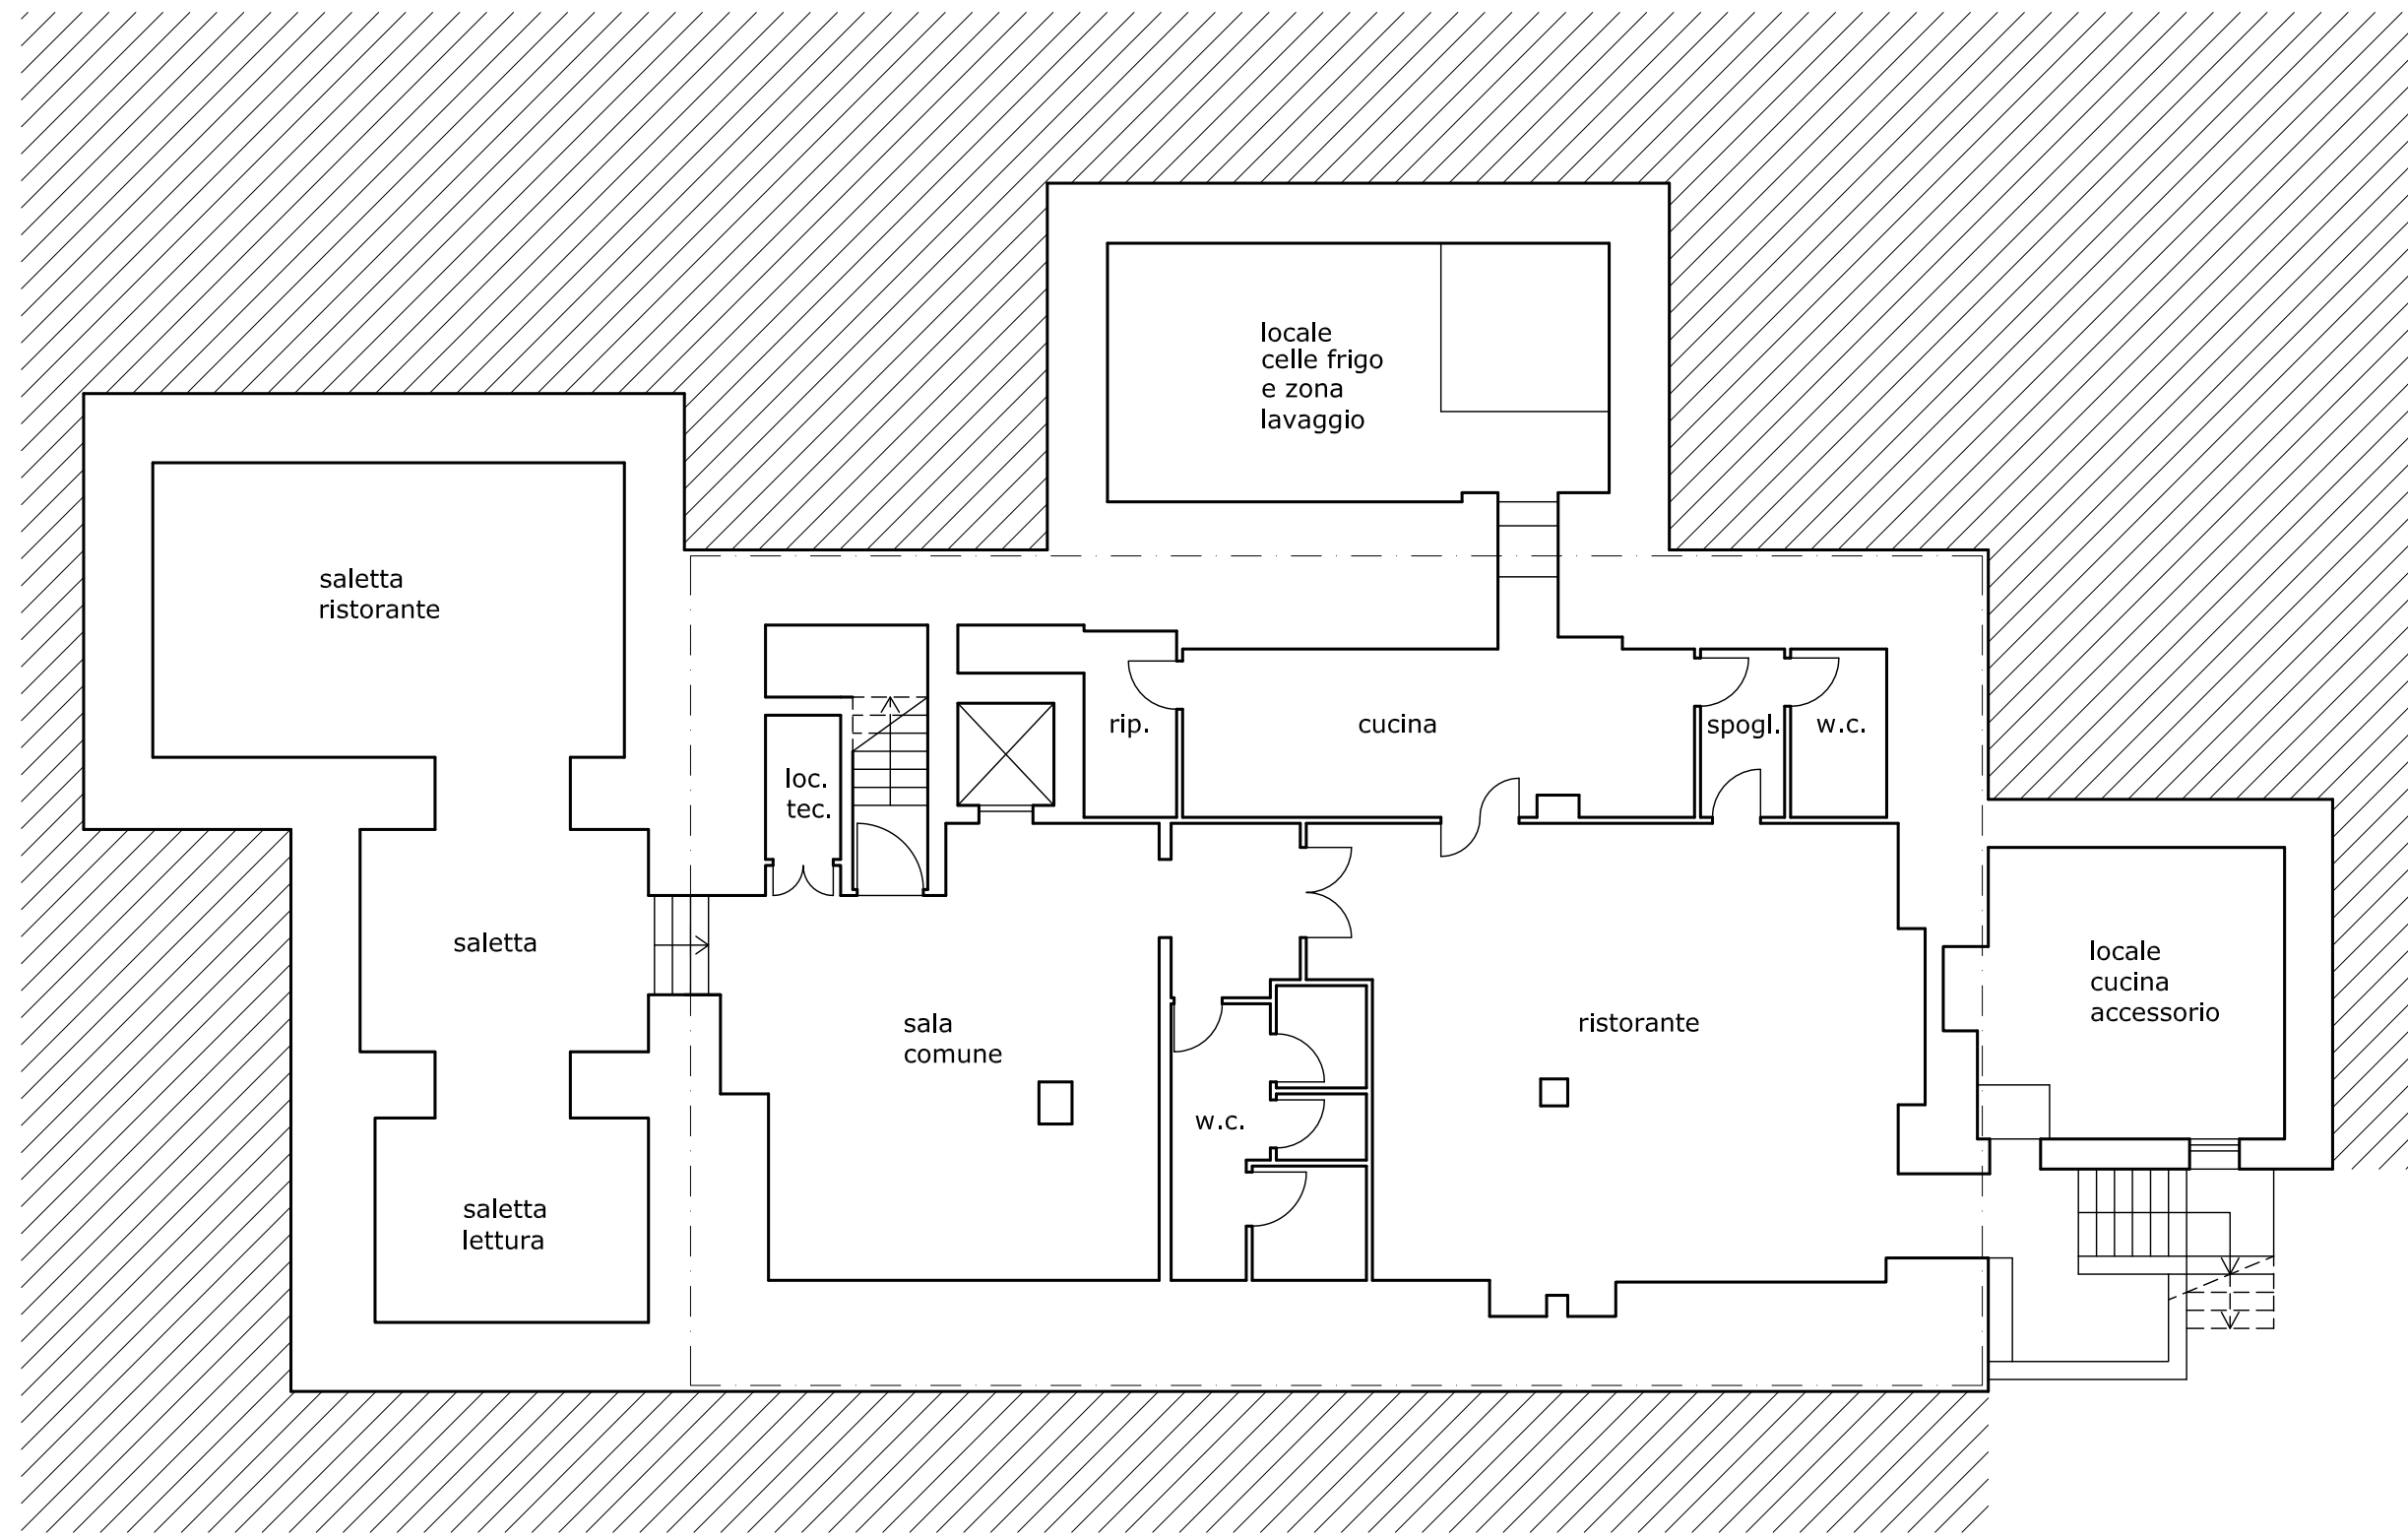

PIANTA PIANO SEMINTERRATO
scala 1:100

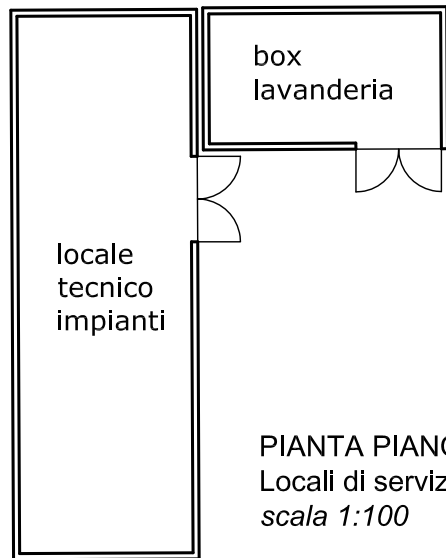


PIANTA PIANO TERRA
Locali di servizio
scala 1:100

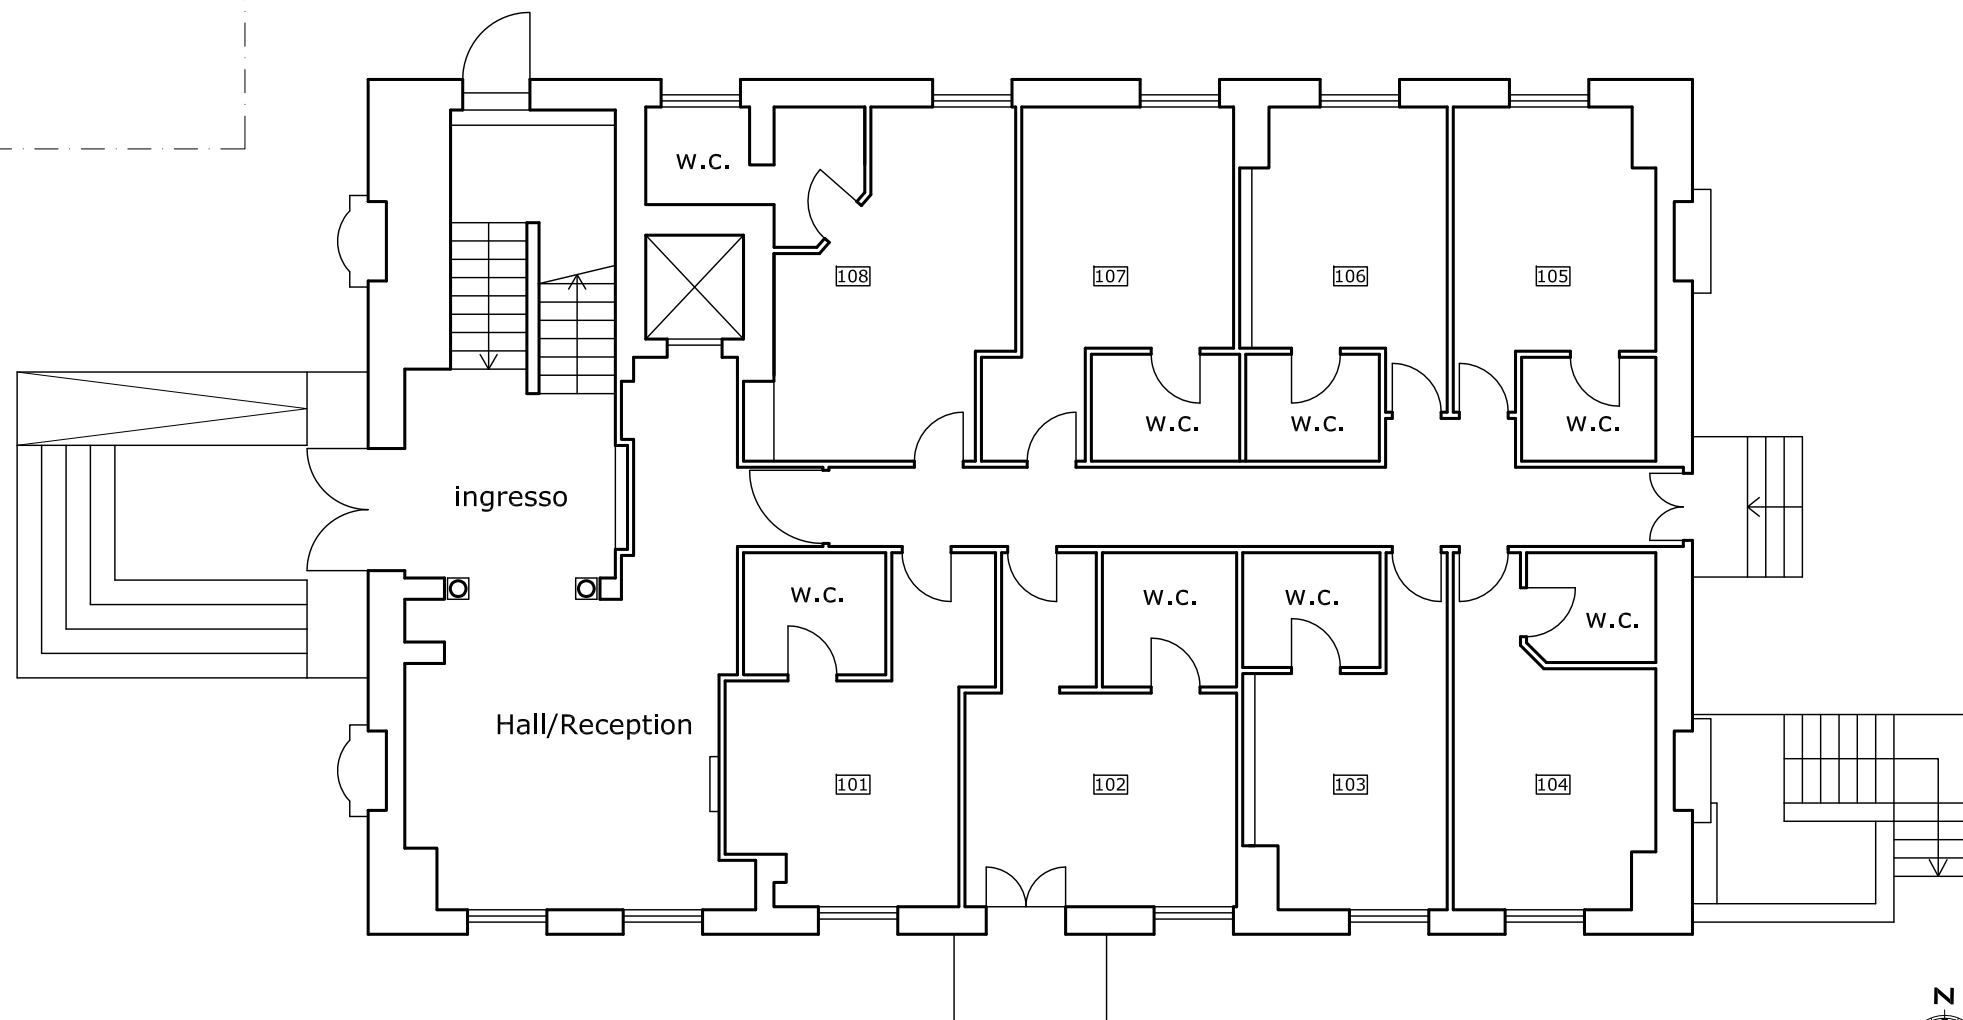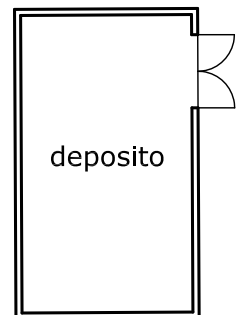

PIANTA PIANO TERRA
scala 1:100



PIANTA PIANO SECONDO
scala 1:100

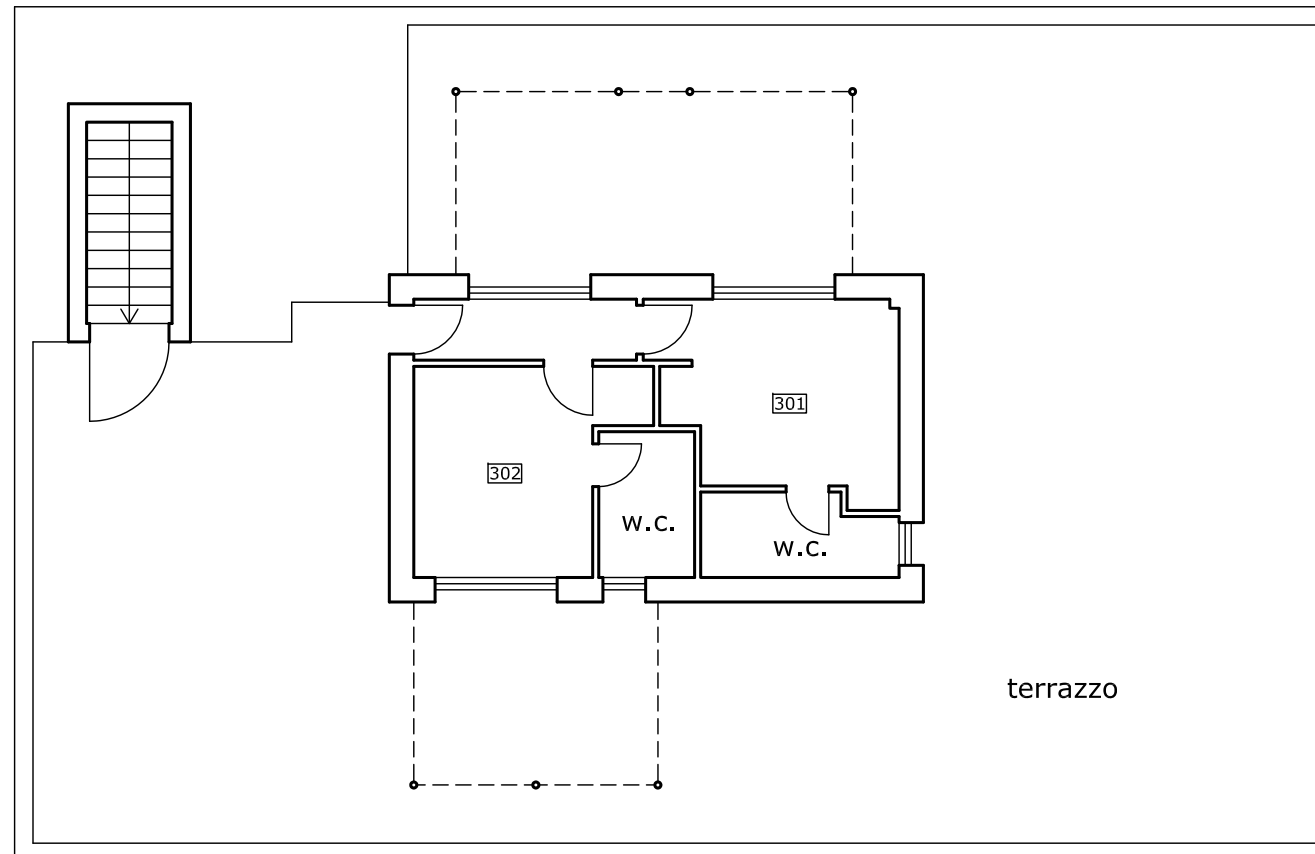

PIANTA PIANO PRIMO
scala 1:100

