


IDENTIFICAZIONE DESTINAZIONE D'USO

- 1) PALAZZINA UFFICI, LAB. FISICO E MENSA
- 2) GARAGE
- 3) IMPIANTO FRATUMAZIONE CALCARE E IMPIANTO CDR
- 4) CAPANNONE MATERIE PRIME (GRU CRUDO)
- 5) MAGAZZINO
- 6) IMPIANTO MACINAZIONE MATERIE PRIME
- 7) VECCHIO FORNO LEPOL
- 8) FORNO PREROV
- 9) CAPANNONE SEMILAVORATI (GRU COTTO)
- 10) MOLINO CEMENTO KENNEDY
- 11) FABBRICATO TESTATA NUOVO FORNO
- 12) TORRE DI CALCINAZIONE
- 13) SILI DEL CEMENTO SFUSO
- 14) INSACCAGGIO E DEPOSITO SACCHI
- 15) CARICO CEMENTO SFUSO
- 16) CENTRALE TERMICA
- 17) INSACCO
- 18) MOLINO CEMENTO SMIDTH
- 19) MOLINO CEMENTO POLYSIUS
- 20) SERVIZI IGIENICI
- 21) DEPOSITO CARBONE
- 22) CAPANNONE INSACCAGGIO AUTOMATICO
- 23) CONSEGNA ENEL
- 24) DEPOSITO SACCHI
- 25) MENSA-SALA RIUNIONE
- 26) LABORATORIO PROVE FISICHE
- 27) LABORATORIO CHIMICO
- 28) DEPOSITO OLII LUBRIFICANTI
- 29) CABINA METANO
- 30) PESA
- 31) SPOGLIATOI
- 32) SERBATOIO OLIO E ACQUA
- 33) OFFICINA
- 34) CABINE ELETTRICHE
- 35) PREMISCELATO
- 36) IMPIANTO DI PRIMA PIOGGIA
- 37) IMPIANTO TRATTAMENTO REFLUI

IDENTIFICAZIONE REPARTO

	<u>REPARTO PRODUZIONE CLINKER:</u>
F1	FORNO PREROV
FT	FILTRO HASCON - TORRE DI CONDIZIONAMENTO ELEX
TC	FILTRO TORRE IN C.A. - CICLONI
RC	RAFFREDDATORE CLINKER
MC	IMPIANTO DI MACINAZIONE CARBONE
CA	CAMINO - SISTEMA ANALISI FUMI AL CAMINO
MF	MOLINO FARINA
EP	ESSICCAZIONE POZZOLANA
FC	FRANTOIO CALCARE
CDR	IMPIANTO CDR
FV	FORNI VERTICALI (NON FUNZIONANTE)
	<u>REPARTO MACINAZIONE:</u>
MK	MOLINO KENNEDY
MS	MOLINO SMIDTH
MP	MOLINO POLYSIUS
	<u>REPARTO INSACCO:</u>
IS	INSACCO SFUSO
ICS	INSACCO CEMENTO IN SACCHI
EE	ELEVATORI ESTERNI - FILTRI ESTERNI
	<u>MACCHINARI ESTERNI:</u>
PR	PESA-RINGHIERE-CANCELLI-SERBATOIO-SILI
IPP	IMPIANTO DI PRIMA PIOGGIA
ITR	IMPIANTO TRATTAMENTO REFLUI
IA	IMPIANTI ANTINCENDIO
OM	OFFICINA E MONTACARICHI
GE	COGENERATORE GRUPPO ELETTROGENO
	<u>CAPANNONI - TETTOIE IN ACCIAIO:</u>
CI	CAPANNONE INSACCO
CC	CAPANNONE CARBONE
TI	TETTOIA INSACCO
CP	COPERTURA POZZOLANA
CK	COPERTURA E TRALICCI MOLINO KENNEDY
CCS	COPERTURA E GRU CAPANNONE SEMILAVORATI
CCC	COPERTURA E GRU CAPANNONE CRUDO
TS	TETTOIA ELEVATORE SMIDTH

Planimetria Generale

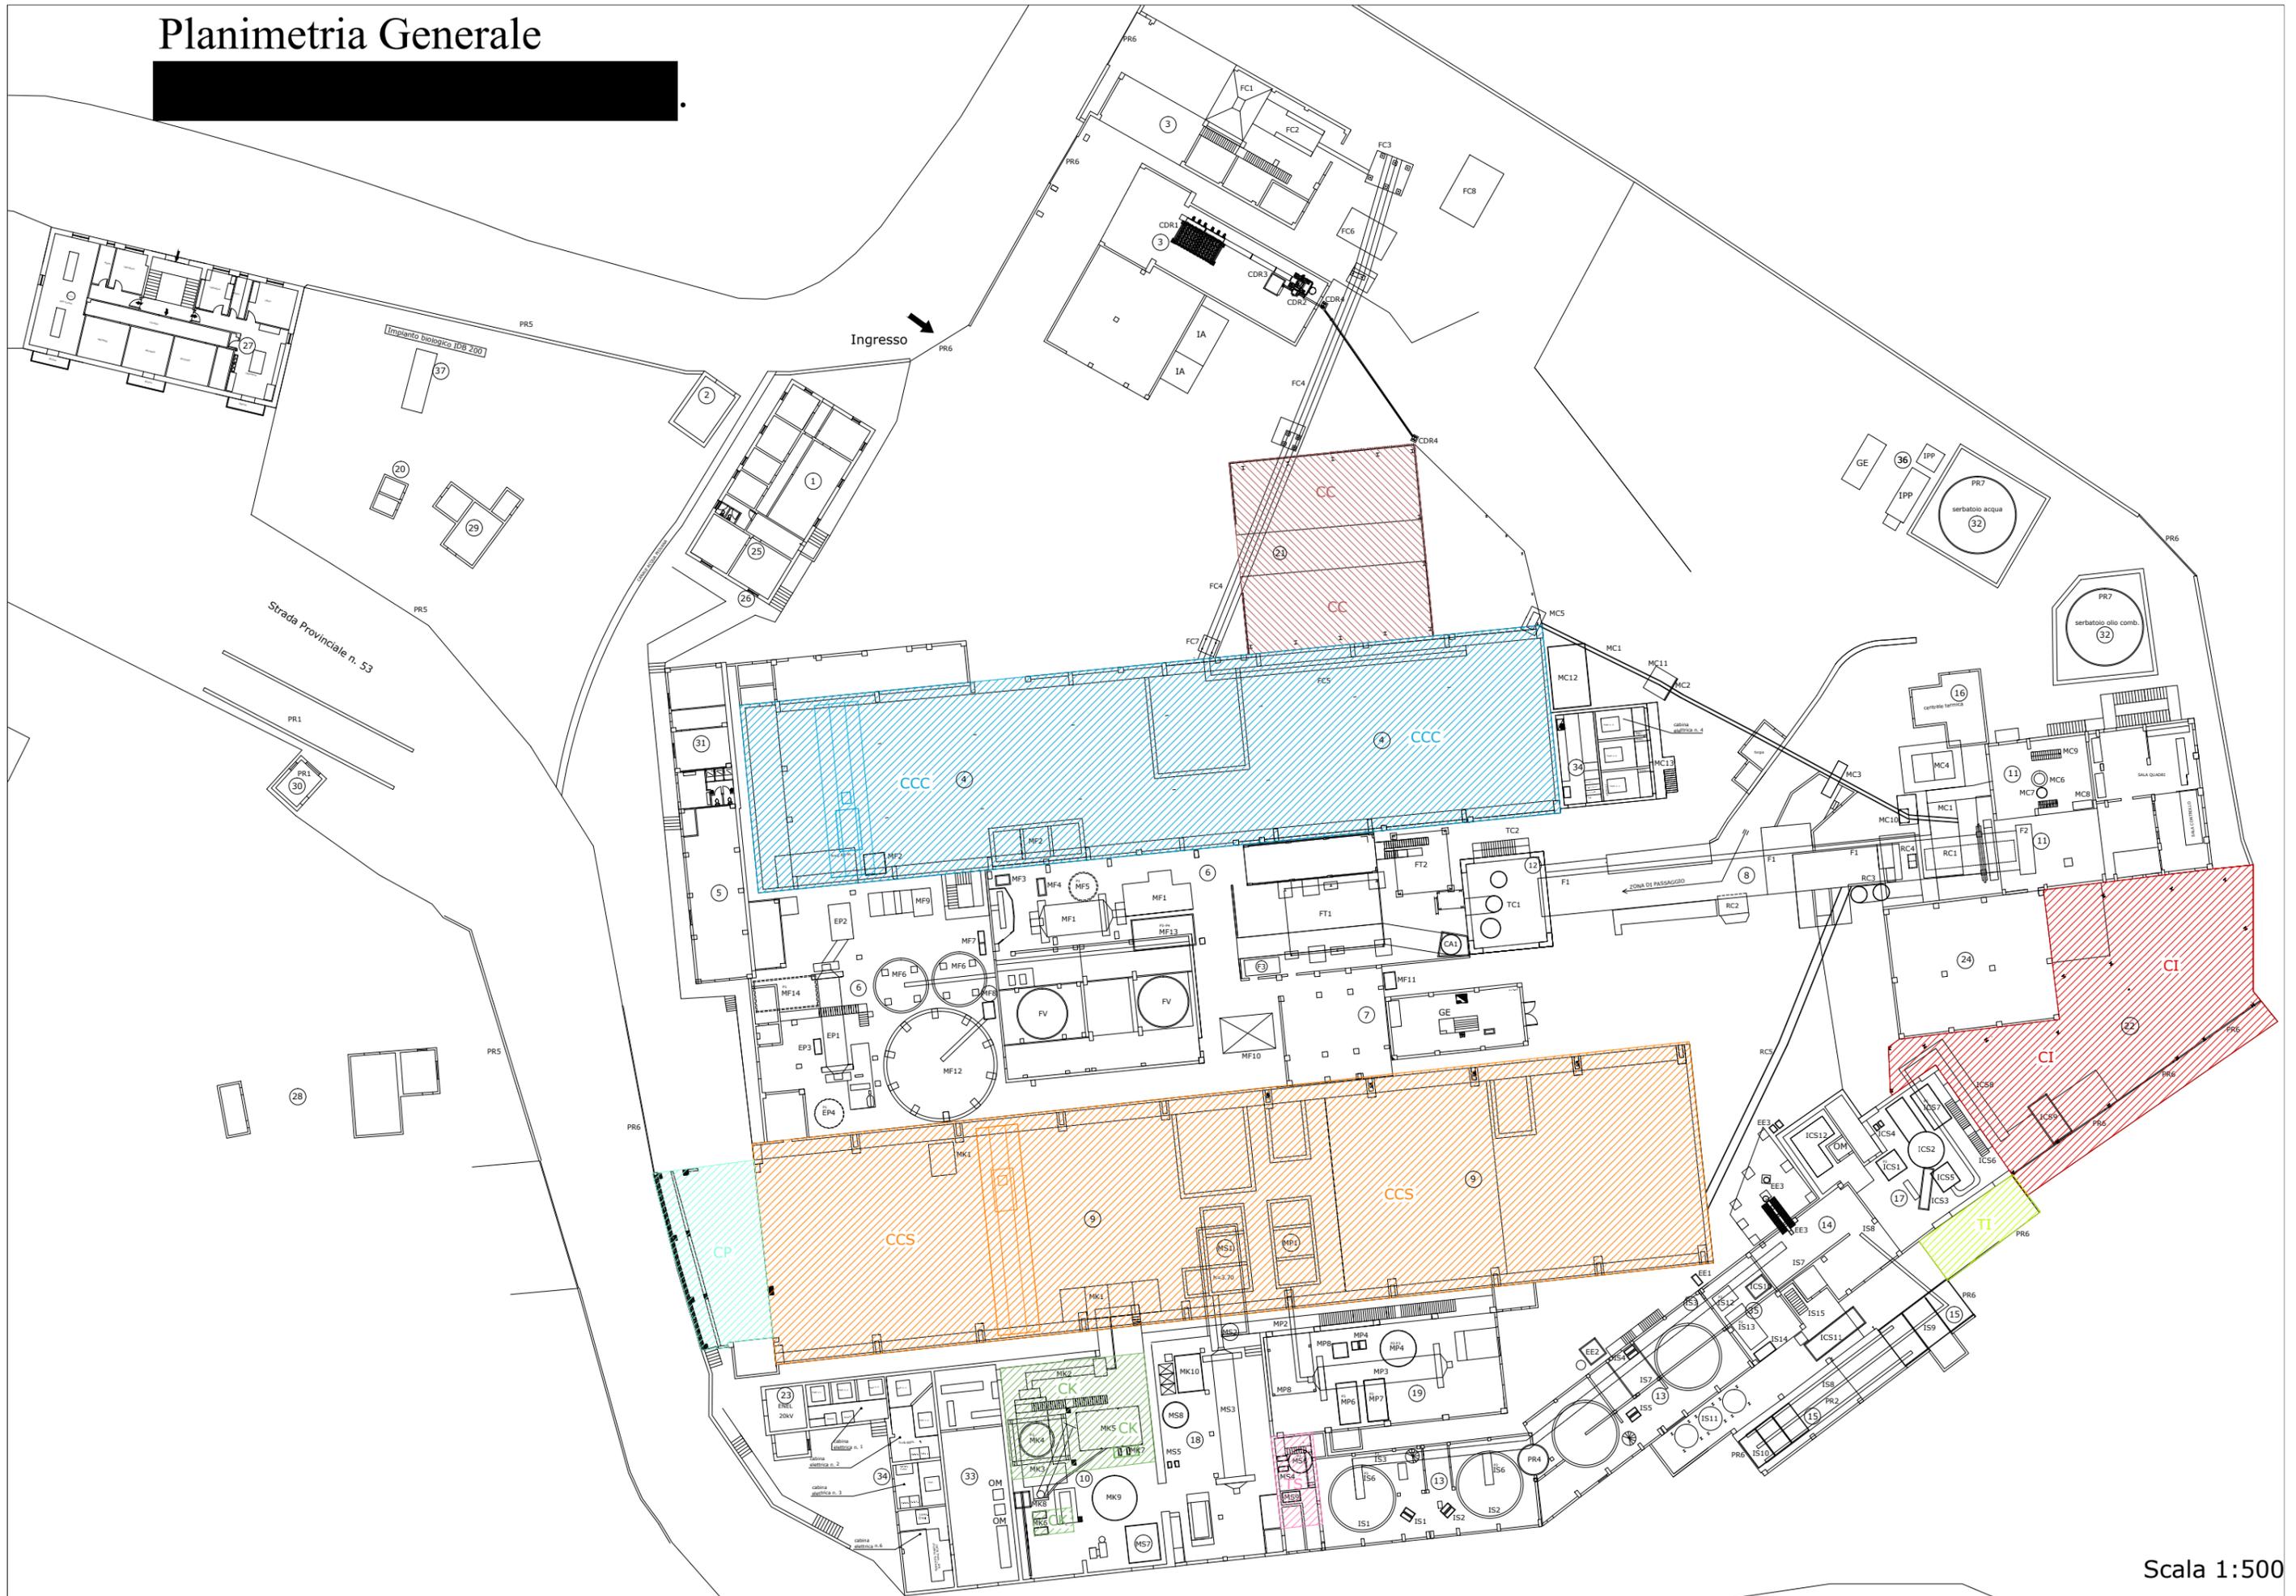

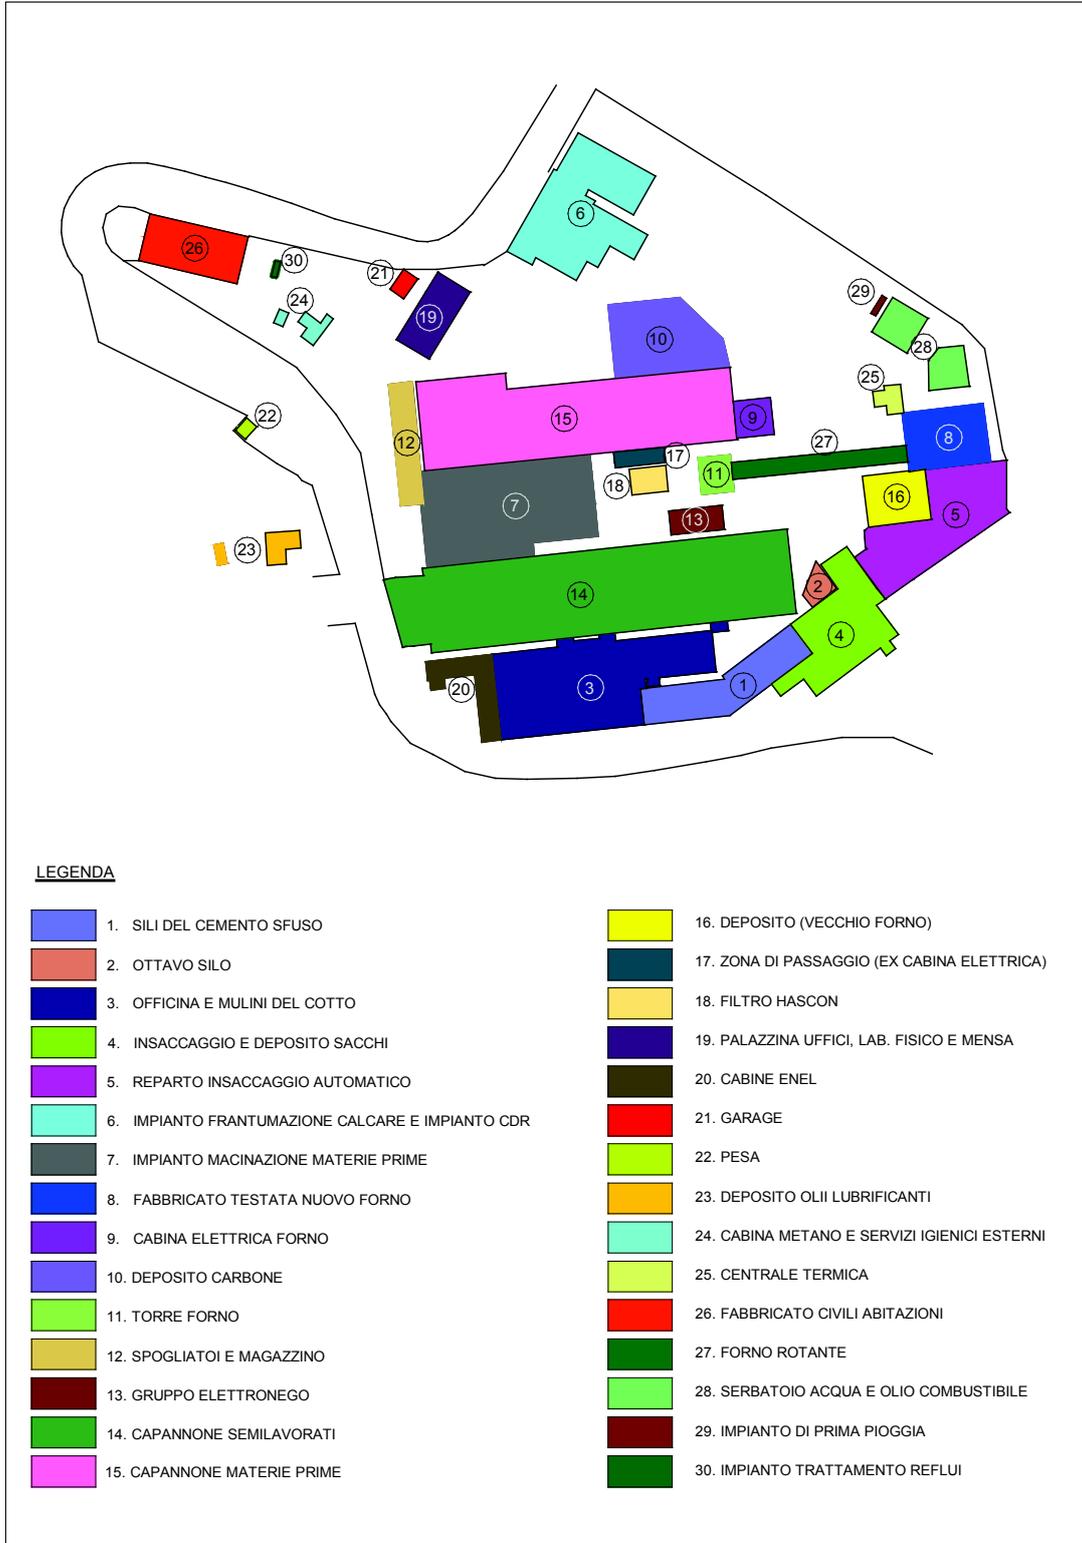


Figura 3: Planimetria dello stabilimento con indicazione dei fabbricati industriali

ALLEGATO E

TAVOLE GRAFICHE DEGLI IMPIANTI

REPARTO PRODUZIONE CLINKER (FRANTOIO CALCARE-STOCCAGGIO E TRASPORTO CDR) PIANTA CON INDICAZIONE ACQUISIZIONE SCATTI E DOCUMENTAZIONE FOTOGRAFICA



Foto n. 1




Foto n. 2



Foto n. 3



Foto n. 4

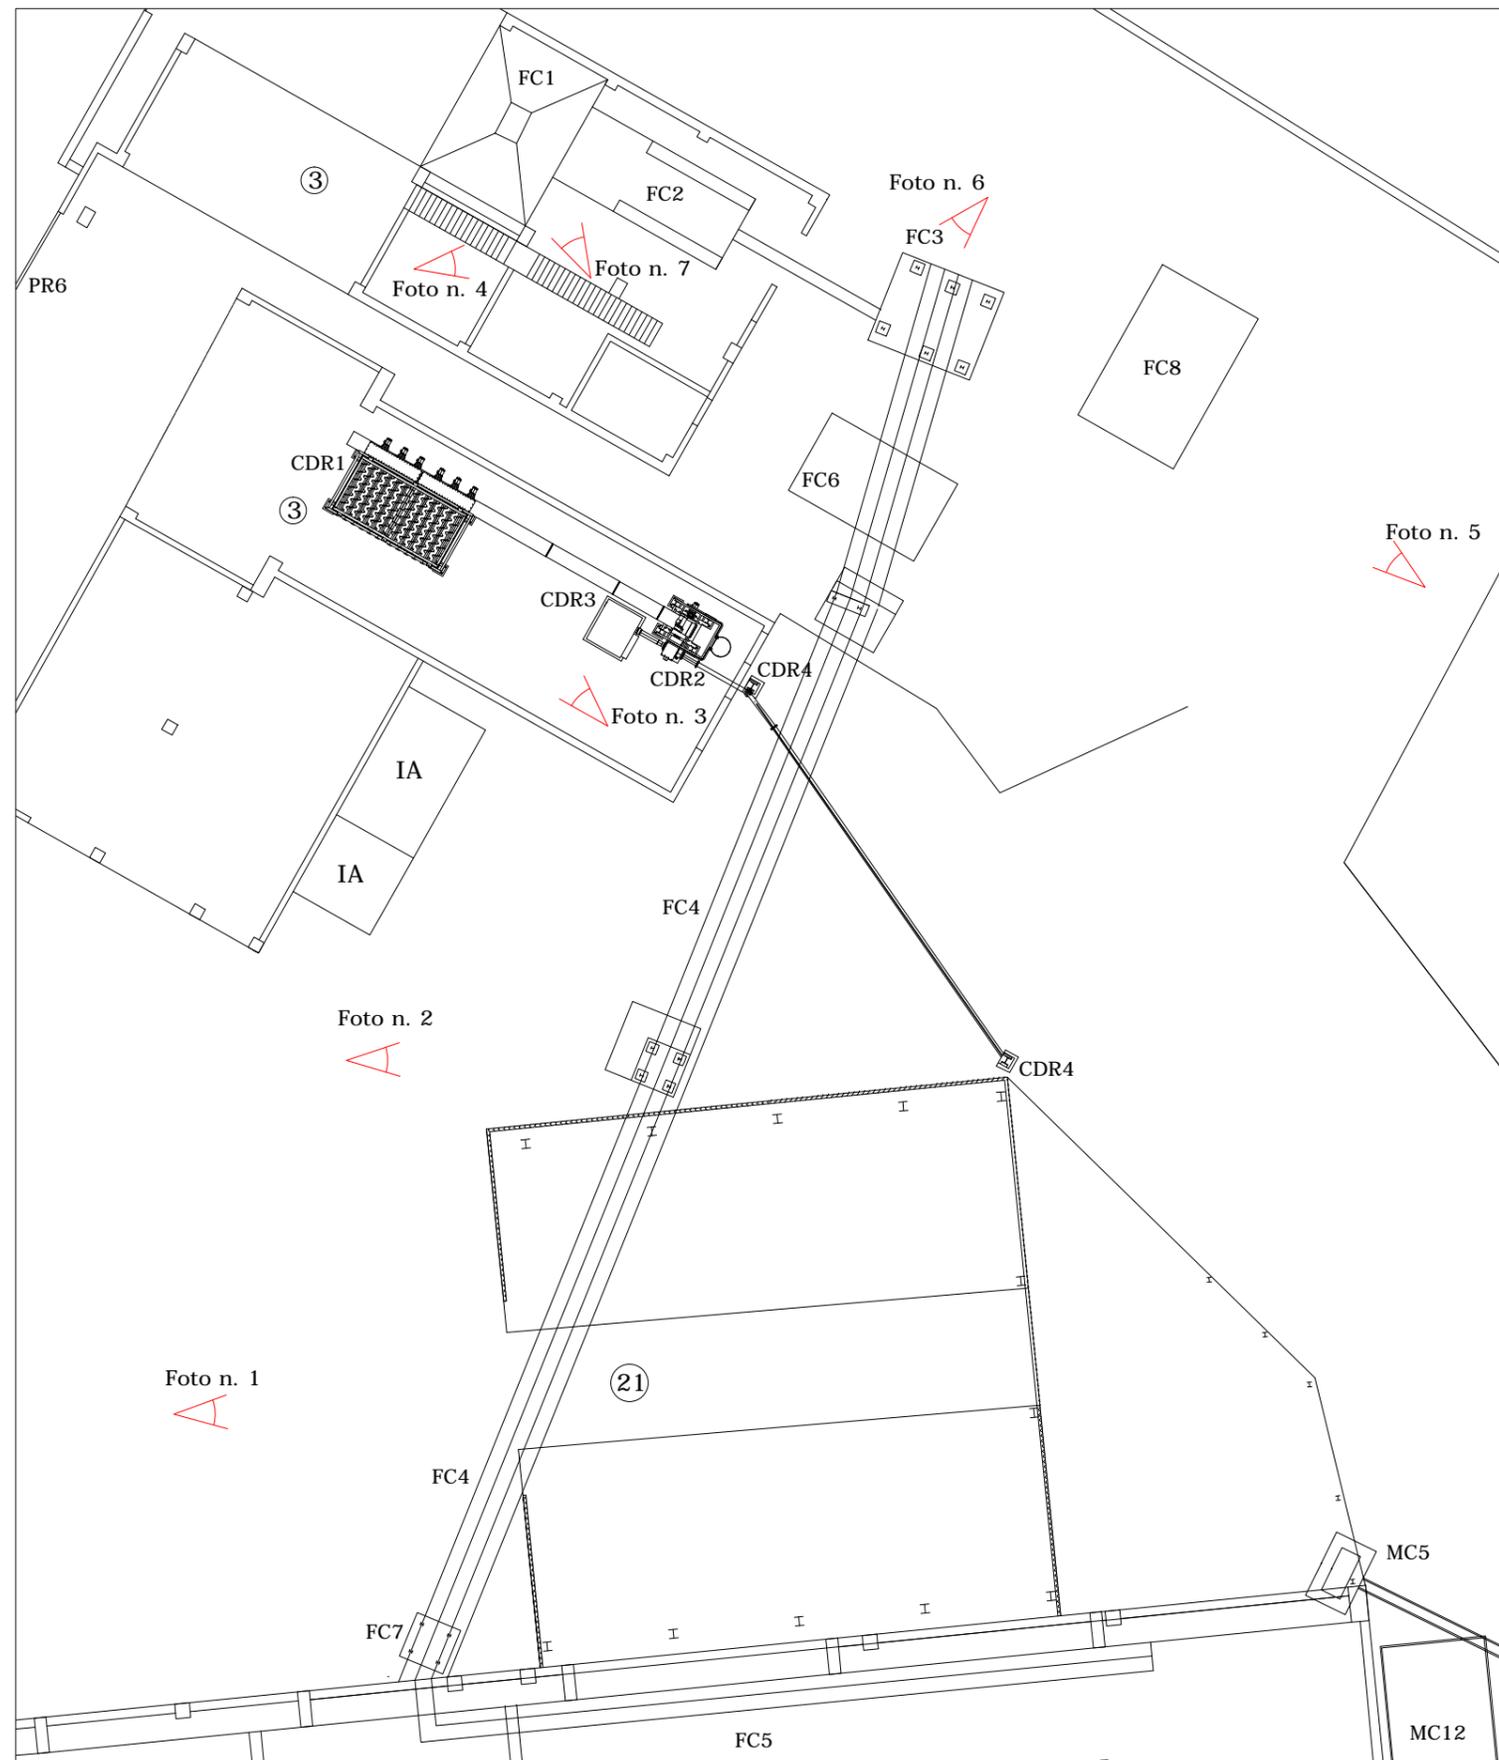

REPARTO PRODUZIONE CLINKER:	
FC	FRANTOIO CALCARE
CDR	IMPIANTO CDR
MC	IMPIANTO DI MACINAZIONE CARBONE
IA	IMPIANTI ANTINCENDIO
PR	PESA-RINGHIERE-CANCELLI-SERBATOIO-SILI

Scala 1:200



Foto n. 5



Foto n. 6



Foto n. 7

REPARTO PRODUZIONE CLINKER (ESSICCAZIONE POZZOLANA-MOLINO FARINA)

PIANTA CON INDICAZIONE ACQUISIZIONE SCATTI E DOCUMENTAZIONE FOTOGRAFICA



Foto n. 1



Foto n. 5



Foto n. 6



Foto n. 7

REPARTO PRODUZIONE CLINKER:	
F1	FORNO
MF	MOLINO FARINA
EP	ESSICCAZIONE POZZOLANA
FV	FORNI VERTICALI (NON FUNZIONANTE)

Scala 1:200




Foto n. 2



Foto n. 3



Foto n. 4

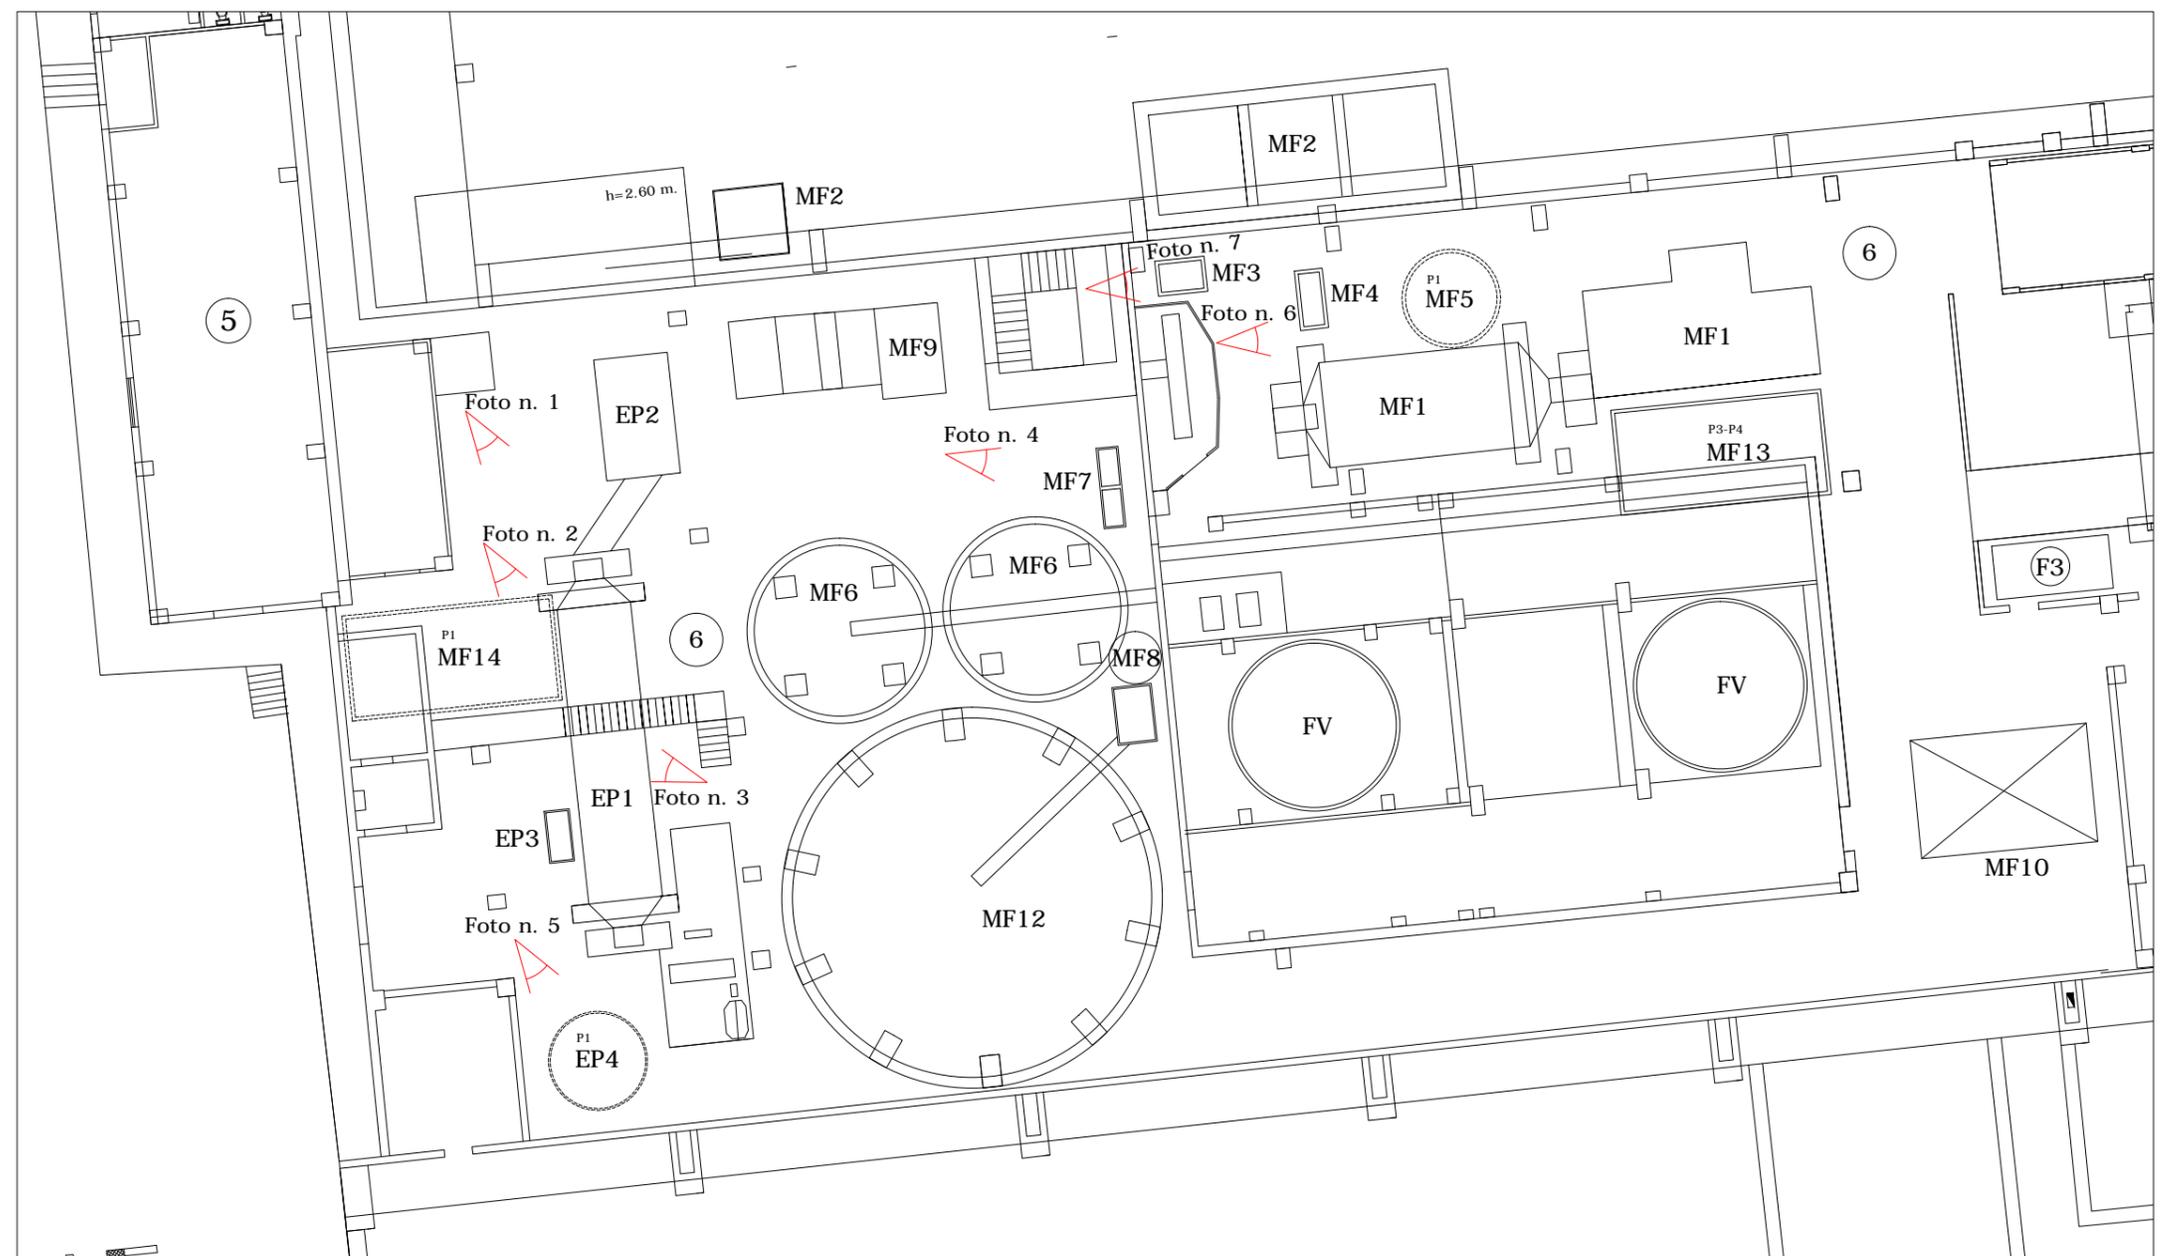

REPARTO PRODUZIONE CLINKER (FORNO-RAFFREDDATORE CLINKER-IMPIANTO MACINAZIONE CARBONE)

PIANTA CON INDICAZIONE ACQUISIZIONE SCATTI E DOCUMENTAZIONE FOTOGRAFICA



Foto n. 1



Foto n. 5



Foto n. 6



Foto n. 7

REPARTO PRODUZIONE CLINKER:	
F1	FORNO
MC	IMPIANTO DI MACINAZIONE CARBONE
RC	RAFFREDDATORE CLINKER

Scala 1:200




Foto n. 2



Foto n. 3



Foto n. 4

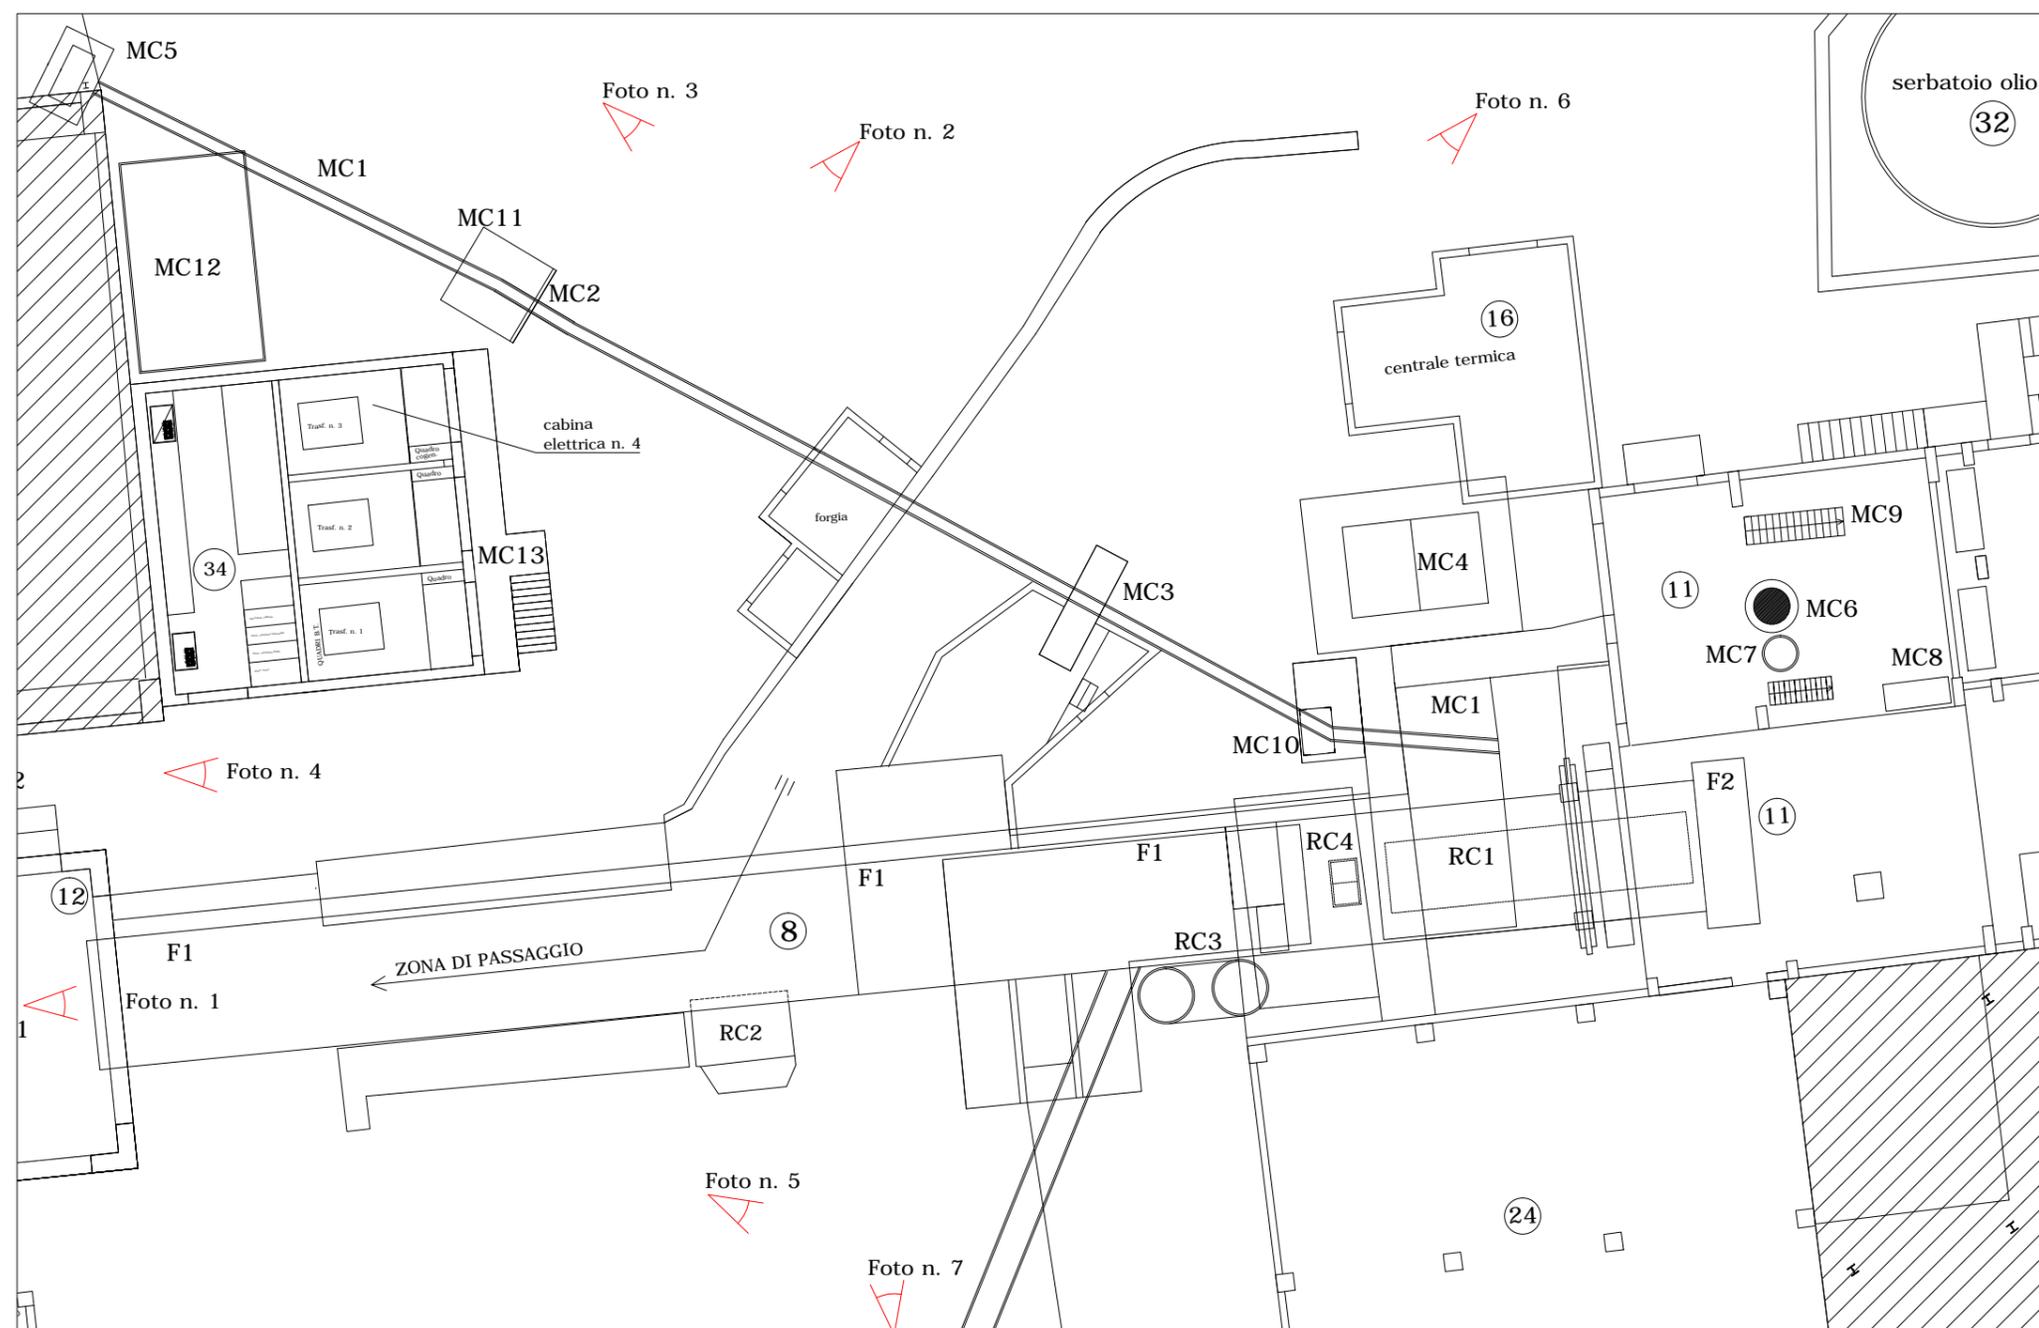

REPARTO PRODUZIONE CLINKER (FILTRO HASCON-TORRE ELEX-TORRE E CICLONI- CAMINO-FORNI VERTICALI-MOLINO FARINA)

PIANTA CON INDICAZIONE ACQUISIZIONE SCATTI E DOCUMENTAZIONE FOTOGRAFICA



Foto n. 1



Foto n. 5



Foto n. 6



Foto n. 7

REPARTO PRODUZIONE CLINKER:	
F1	FORNO
MF	MOLINO FARINA
TC	FILTRO TORRE IN C.A. - CICLONI
FV	FORNI VERTICALI (NON FUNZIONANTE)
GE	COGENERATORE GRUPPO ELETTROGENO
CA	CAMINO - SISTEMA ANALISI FUMI AL CAMINO
FT	FILTRO HASCON - TORRE DI CONDIZIONAMENTO ELEX

Scala 1:200

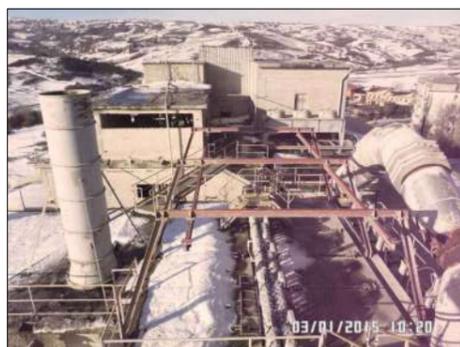



Foto n. 2



Foto n. 3



Foto n. 4

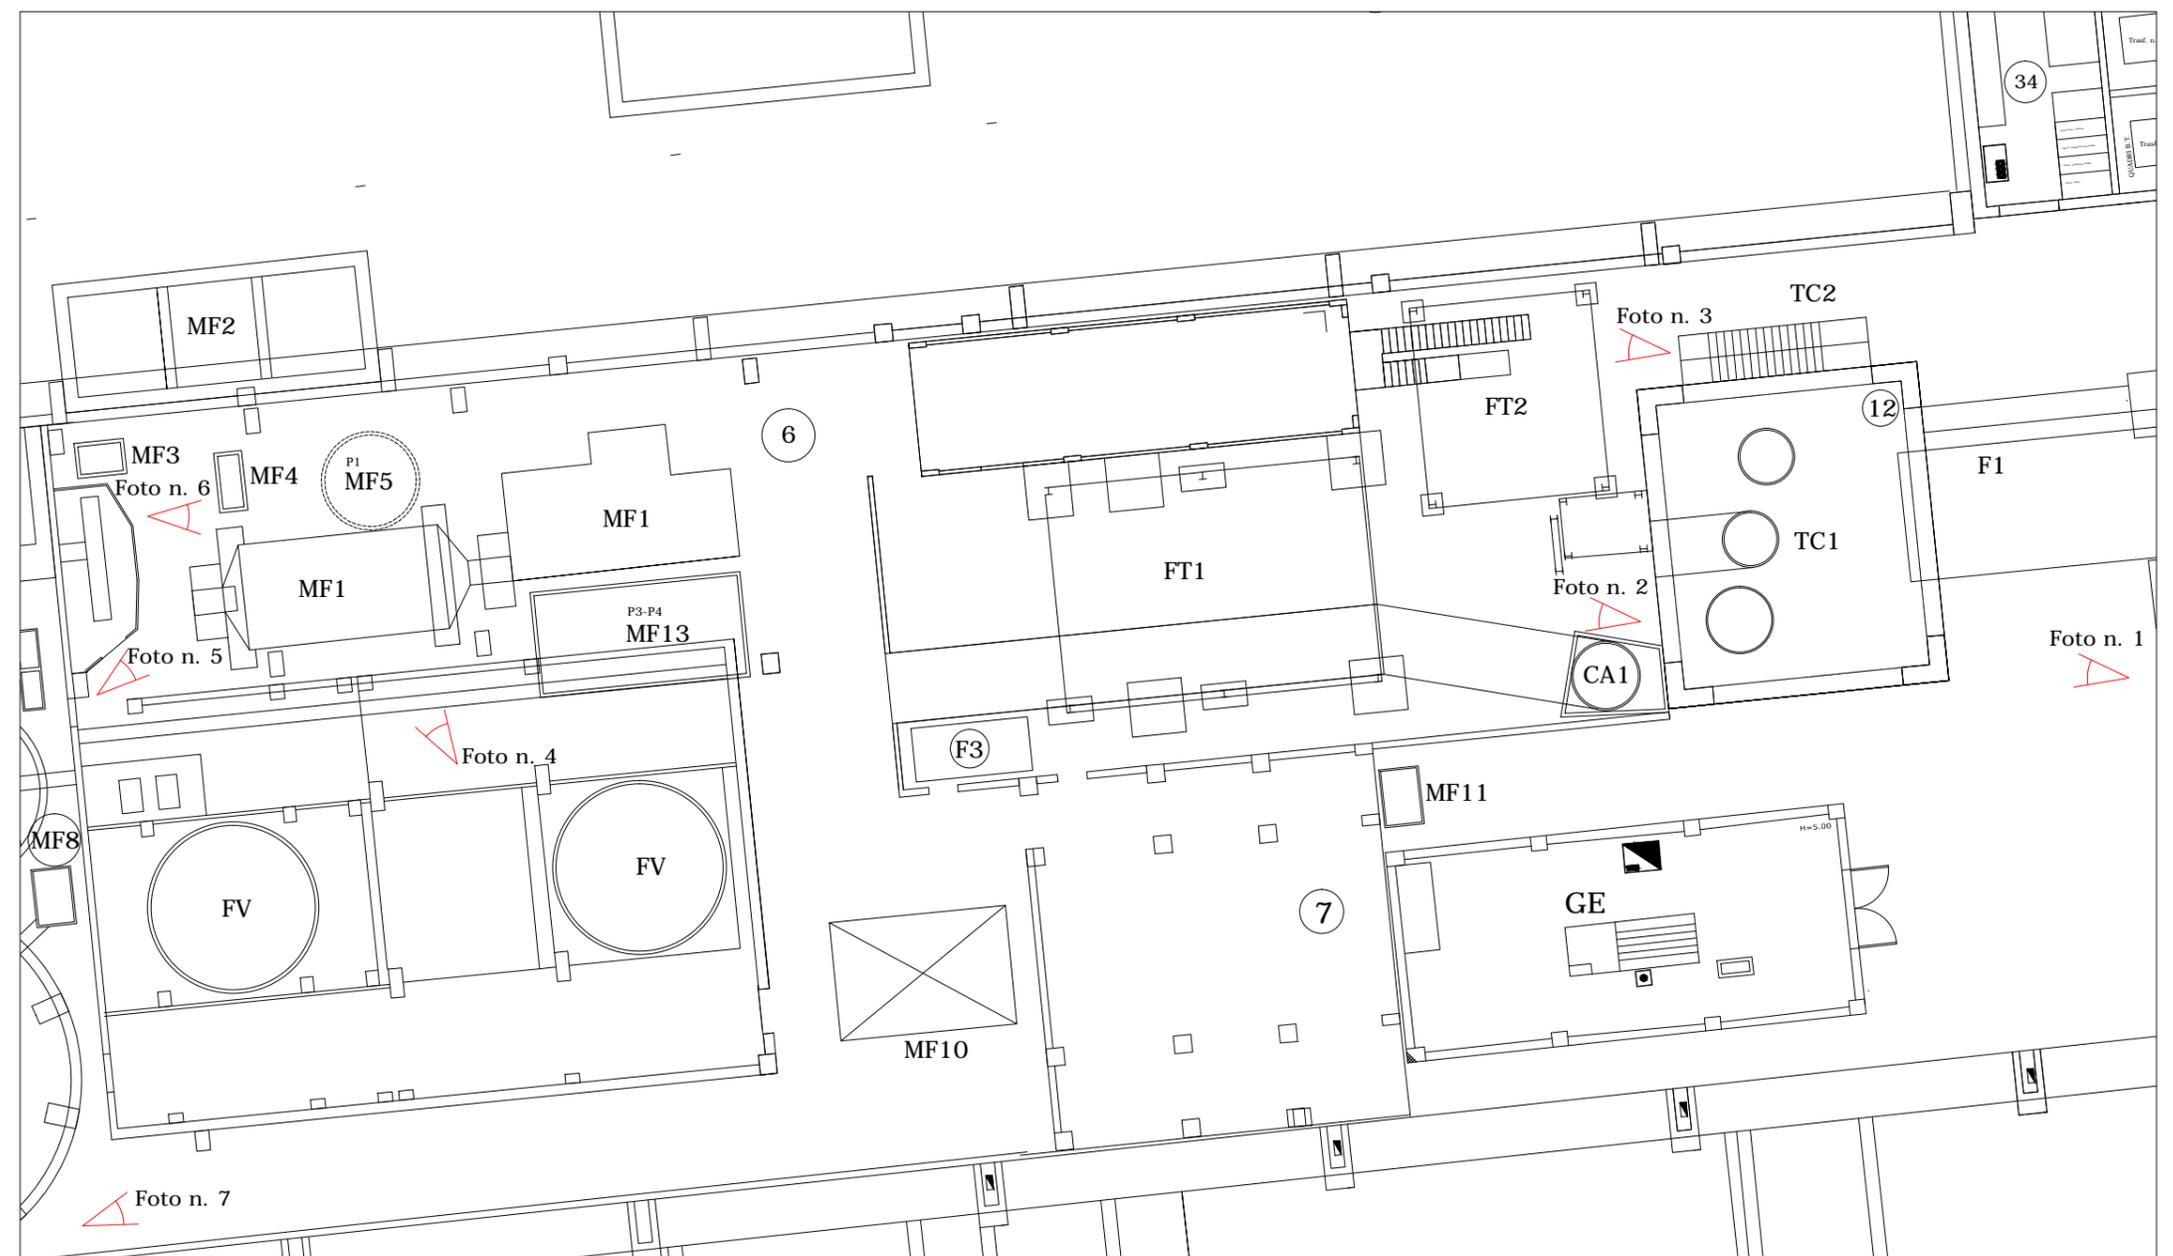

REPARTO MACINAZIONE

PIANTA CON INDICAZIONE ACQUISIZIONE SCATTI E DOCUMENTAZIONE FOTOGRAFICA



Foto n. 1



Foto n. 5



Foto n. 6



Foto n. 7

REPARTO MACINAZIONE:	
MK	MOLINO KENNEDY
MS	MOLINO SMIDTH
MP	MOLINO POLYSIUS
OM	OFFICINA E MONTACARICHI

Scala 1:200



Foto n. 2

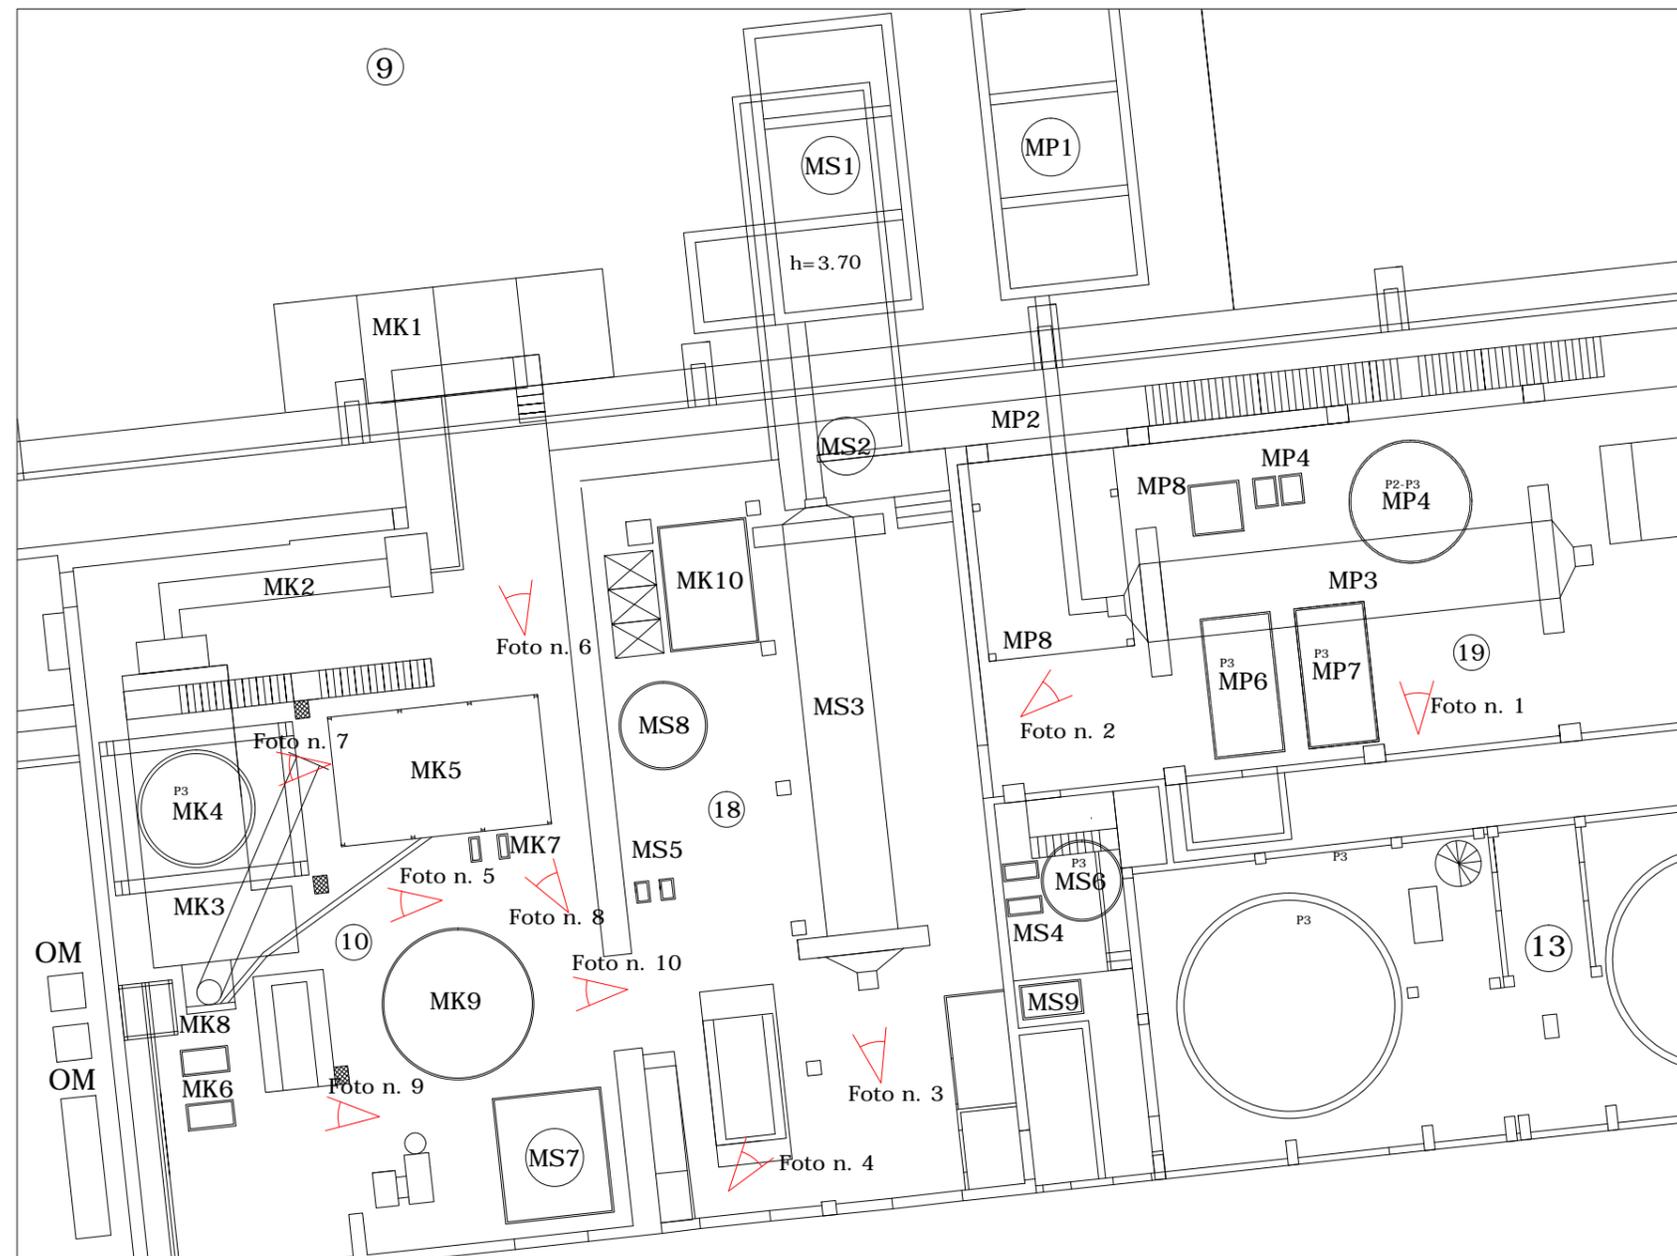


Foto n. 8



Foto n. 3



Foto n. 9



Foto n. 4



Foto n. 10

REPARTO INSACCO (SILI DI STOCCAGGIO-INSACCO SFUSO)

PIANTA CON INDICAZIONE ACQUISIZIONE SCATTI E DOCUMENTAZIONE FOTOGRAFICA



Foto n. 1



Foto n. 5



Foto n. 6



Foto n. 7

REPARTO INSACCO:	
IS	INSACCO SFUSO
ICS	INSACCO CEMENTO IN SACCHI
EE	ELEVATORI ESTERNI - FILTRI ESTERNI
PR	PESA-RINGHIERE-CANCELLI-SERBATOIO-SILI
OM	OFFICINA E MONTACARICHI

Scala 1:200



Foto n. 2

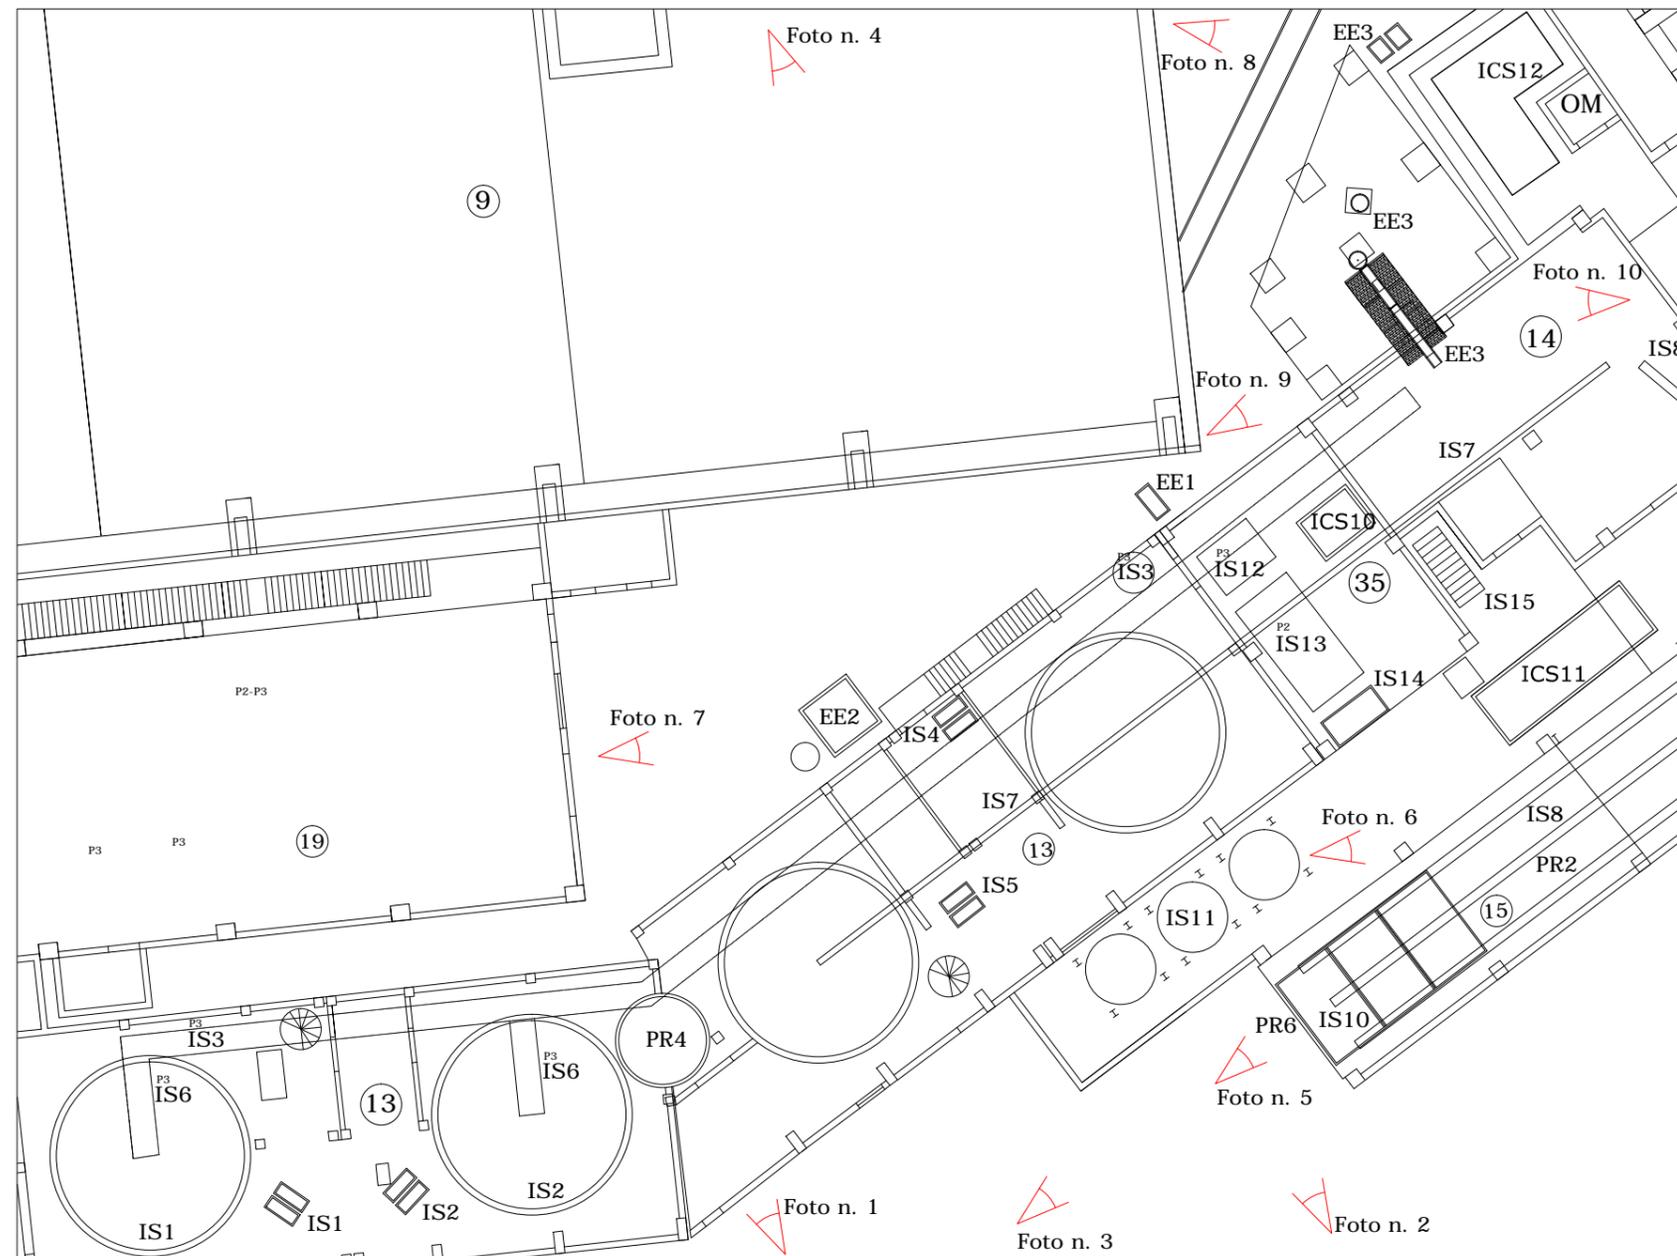


Foto n. 8



Foto n. 3

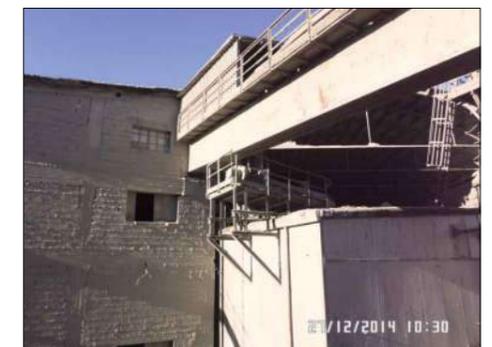


Foto n. 9



Foto n. 4

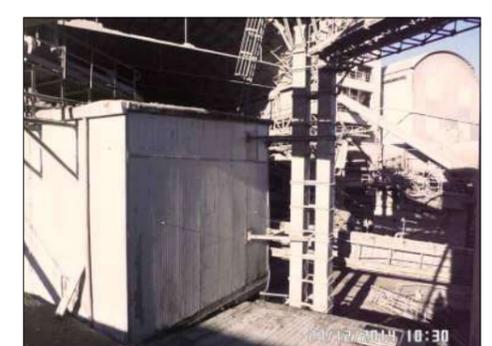


Foto n. 10

REPARTO INSACCO (INSACCO SFUSO-INSACCO CEMENTO SACCHI)

PIANTA CON INDICAZIONE ACQUISIZIONE SCATTI E DOCUMENTAZIONE FOTOGRAFICA



Foto n. 1



Foto n. 5



Foto n. 6



Foto n. 7

REPARTO INSACCO:	
IS	INSACCO SFUSO
ICS	INSACCO CEMENTO IN SACCHI
EE	ELEVATORI ESTERNI - FILTRI ESTERNI
PR	PESA-RINGHIERE-CANCELLI-SERBATOIO-SILI
OM	OFFICINA E MONTACARICHI

Scala 1:200



Foto n. 2



Foto n. 3



Foto n. 4

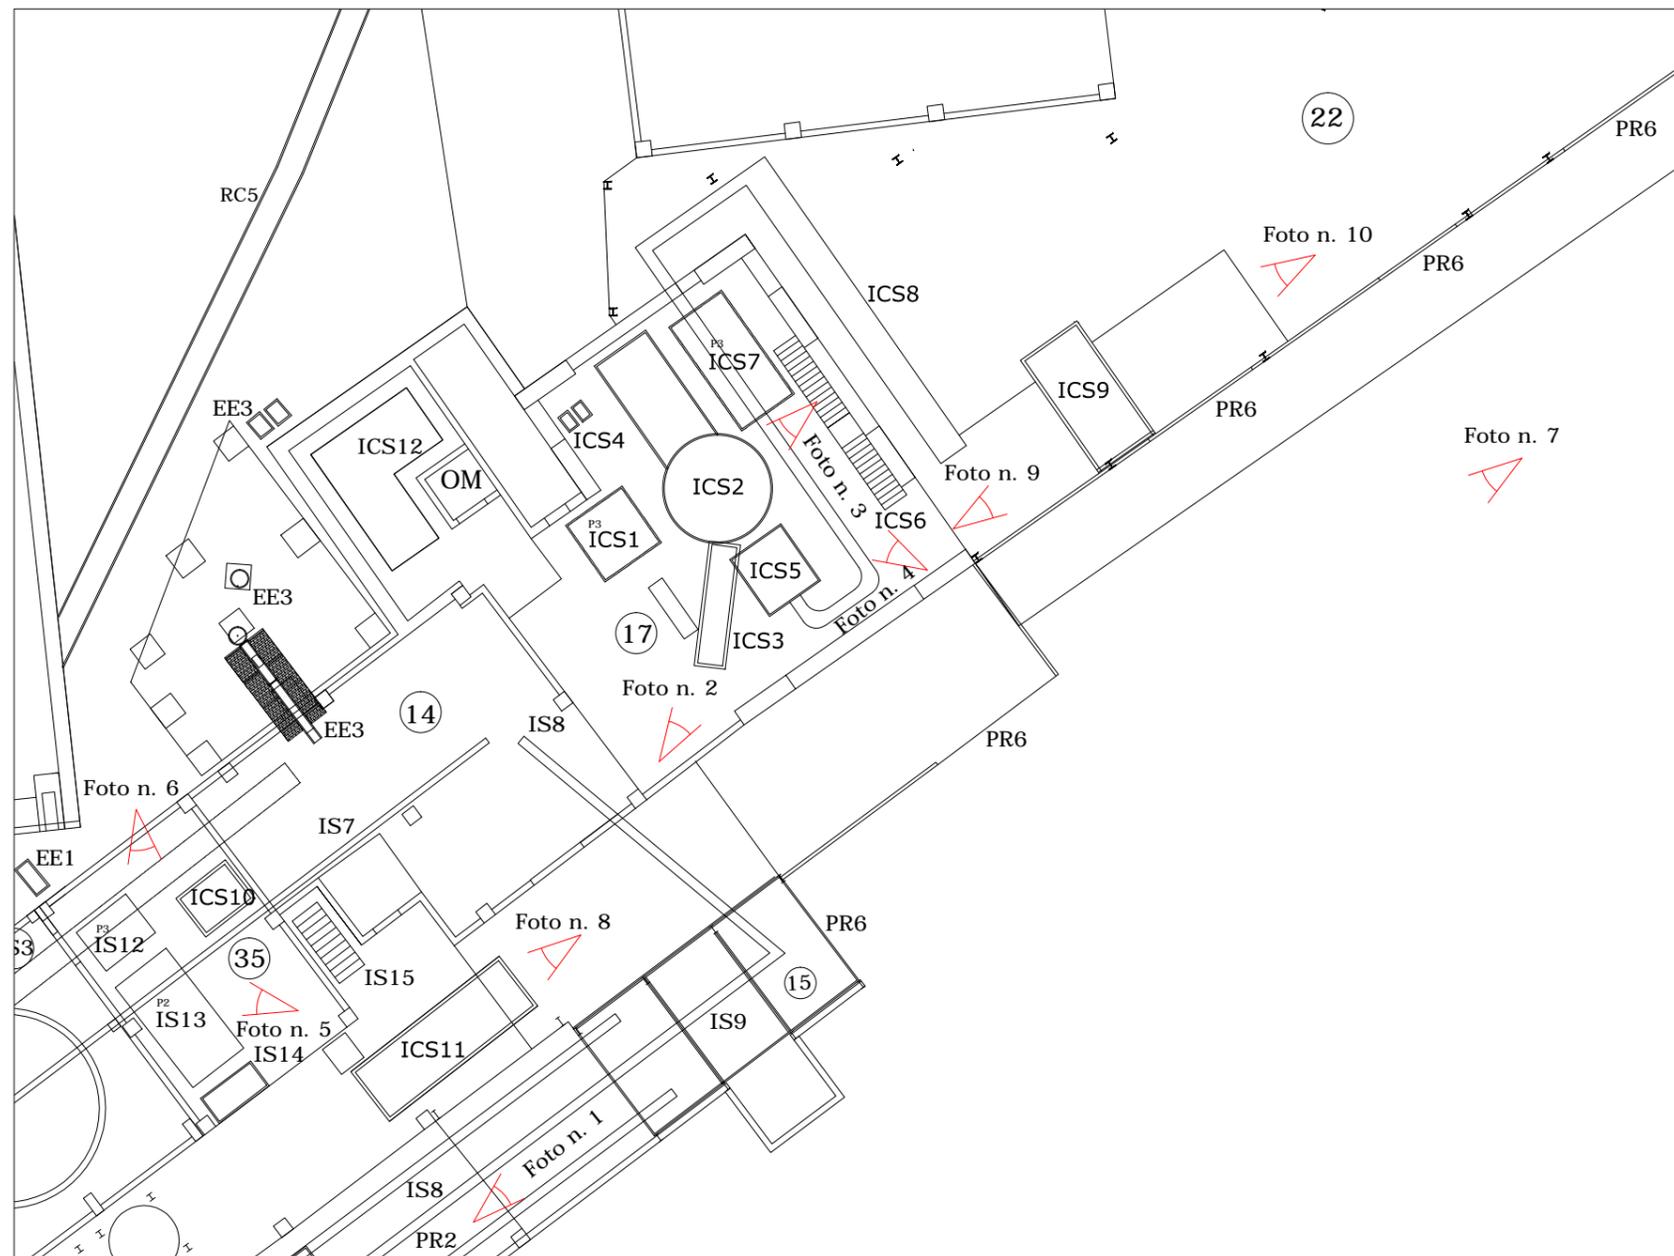


Foto n. 8



Foto n. 9



Foto n. 10

CASA

