

Identificativi Catosteli;
 Sezione;
 Foglio: 46
 Particella: 209
 Subalterno: 1

Dichiarazione protocollo n. CA010014 del
04/07/2017
Planimetria di u.i.v. in Comune di Pula
civ. SNC
Strada Statale 195


Agenzia delle Entrate
CATASTO FABBRICATI
Ufficio provinciale di
Cagliari

Scale 1: 500

Ultima planimetria in atti

Data: 09/02/2024 - n. 1103229 - Richiedente: PRTGDU74B16B354W

Totale schede: 1 - Formato di acquisizione: A3(297x420) - Formato stampa richiesto: A4(210x297)

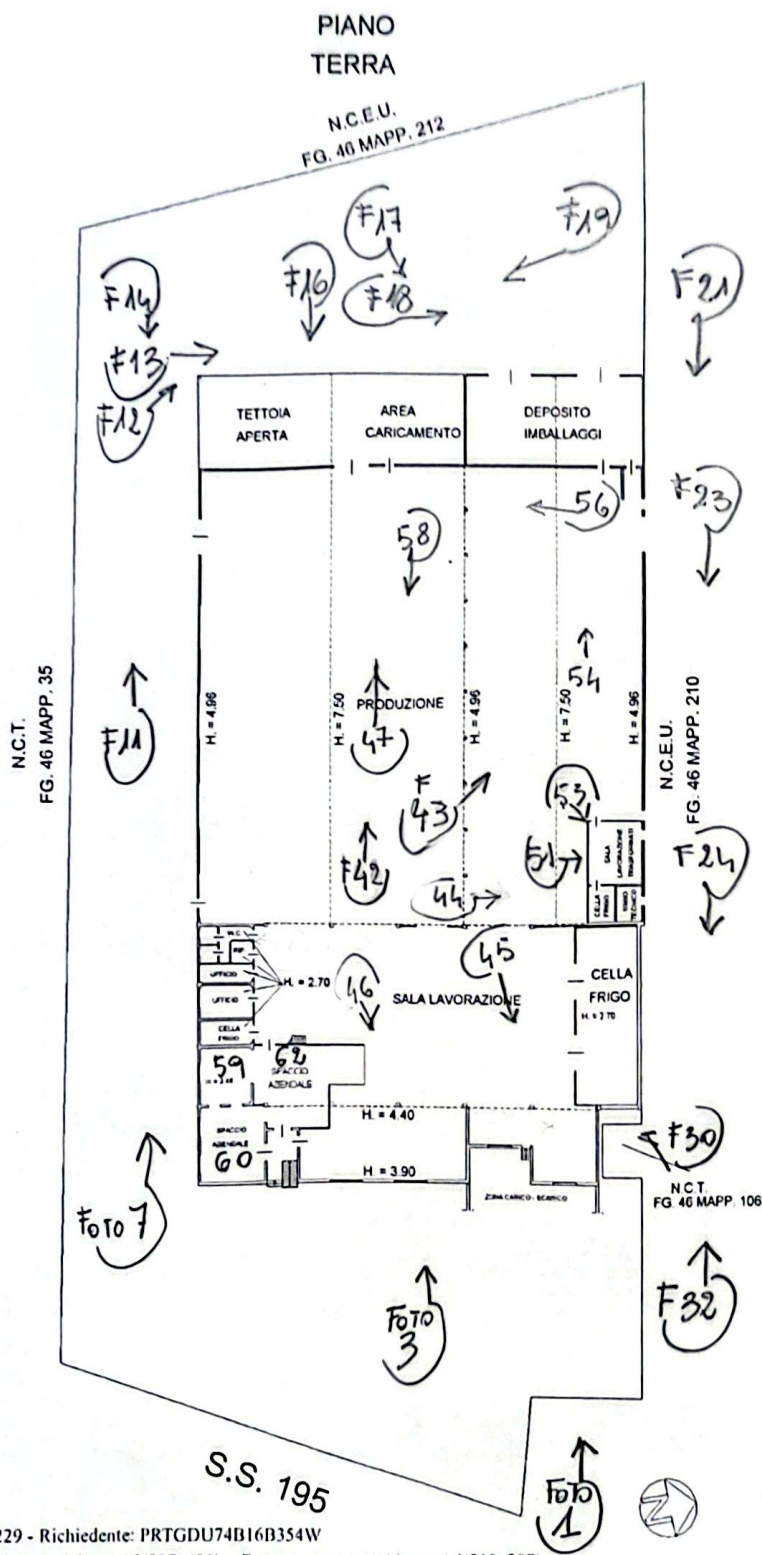

PIANO PRIMO
SOPPALCO
 H. = 2.20

10 metri

Catasto dei Fabbricati - Situazione al 09/02/2024 - Comune di PULICA (H088) - Foglio 46 - Particella 209 - Subalterno 1 -
Item 01

STRADA STATALE 195 n. SNC Piano T-I

Agenzia delle Entrate
CATASTO FABBRICATI
Ufficio Provinciale di
Cagliari

Dichiarazione protocollo n. CA0233522 del 25/11/2015

Planimetria di u.i.u. in Comune di Pula

Strada Statale N. 195 Km. 31,800

civ.

Identificativi Catastali:

Sezione:

Foglio: 46

Particella: 211

Subalterno:

Compilata da:

Crupi Luca

Iscritto all'albo:

Periti Edili


Prov. Cagliari

N. 02925

Scheda n. 1

Scala 1:500

Pianta Piano Terra

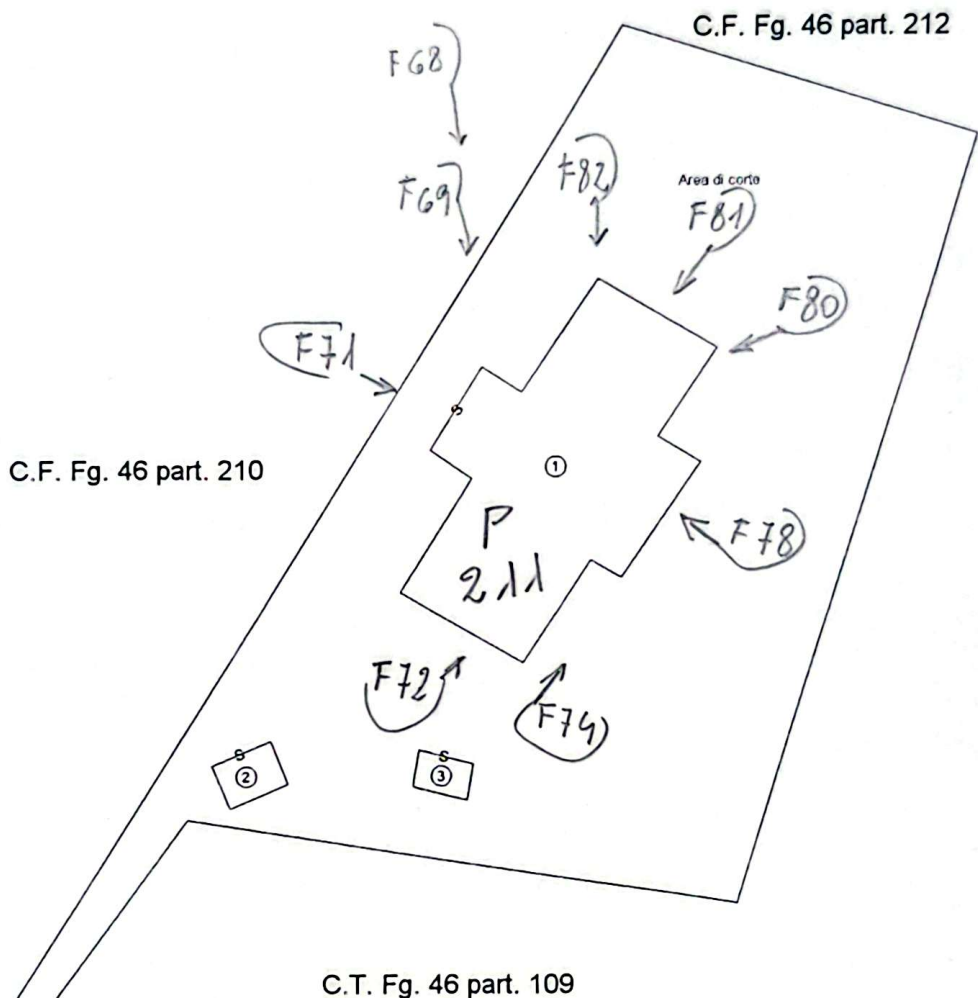


Ultima planimetria in atti

Data: 09/02/2024 - n. T103230 - Richiedente: PRTGDU74B16B354W

Totale schede: 2 - Formato di acquisizione: A4(210x297) - Formato stampa richiesto: A4(210x297)

Catasto dei Fabbricati - Situazione al 09/02/2024 - Comune di PULA (1088) - < Foglio 46 - Particella 211 - Subalterno >
STRADA STATALE N. 195 KM. 31,800 Piano T.1 - 2

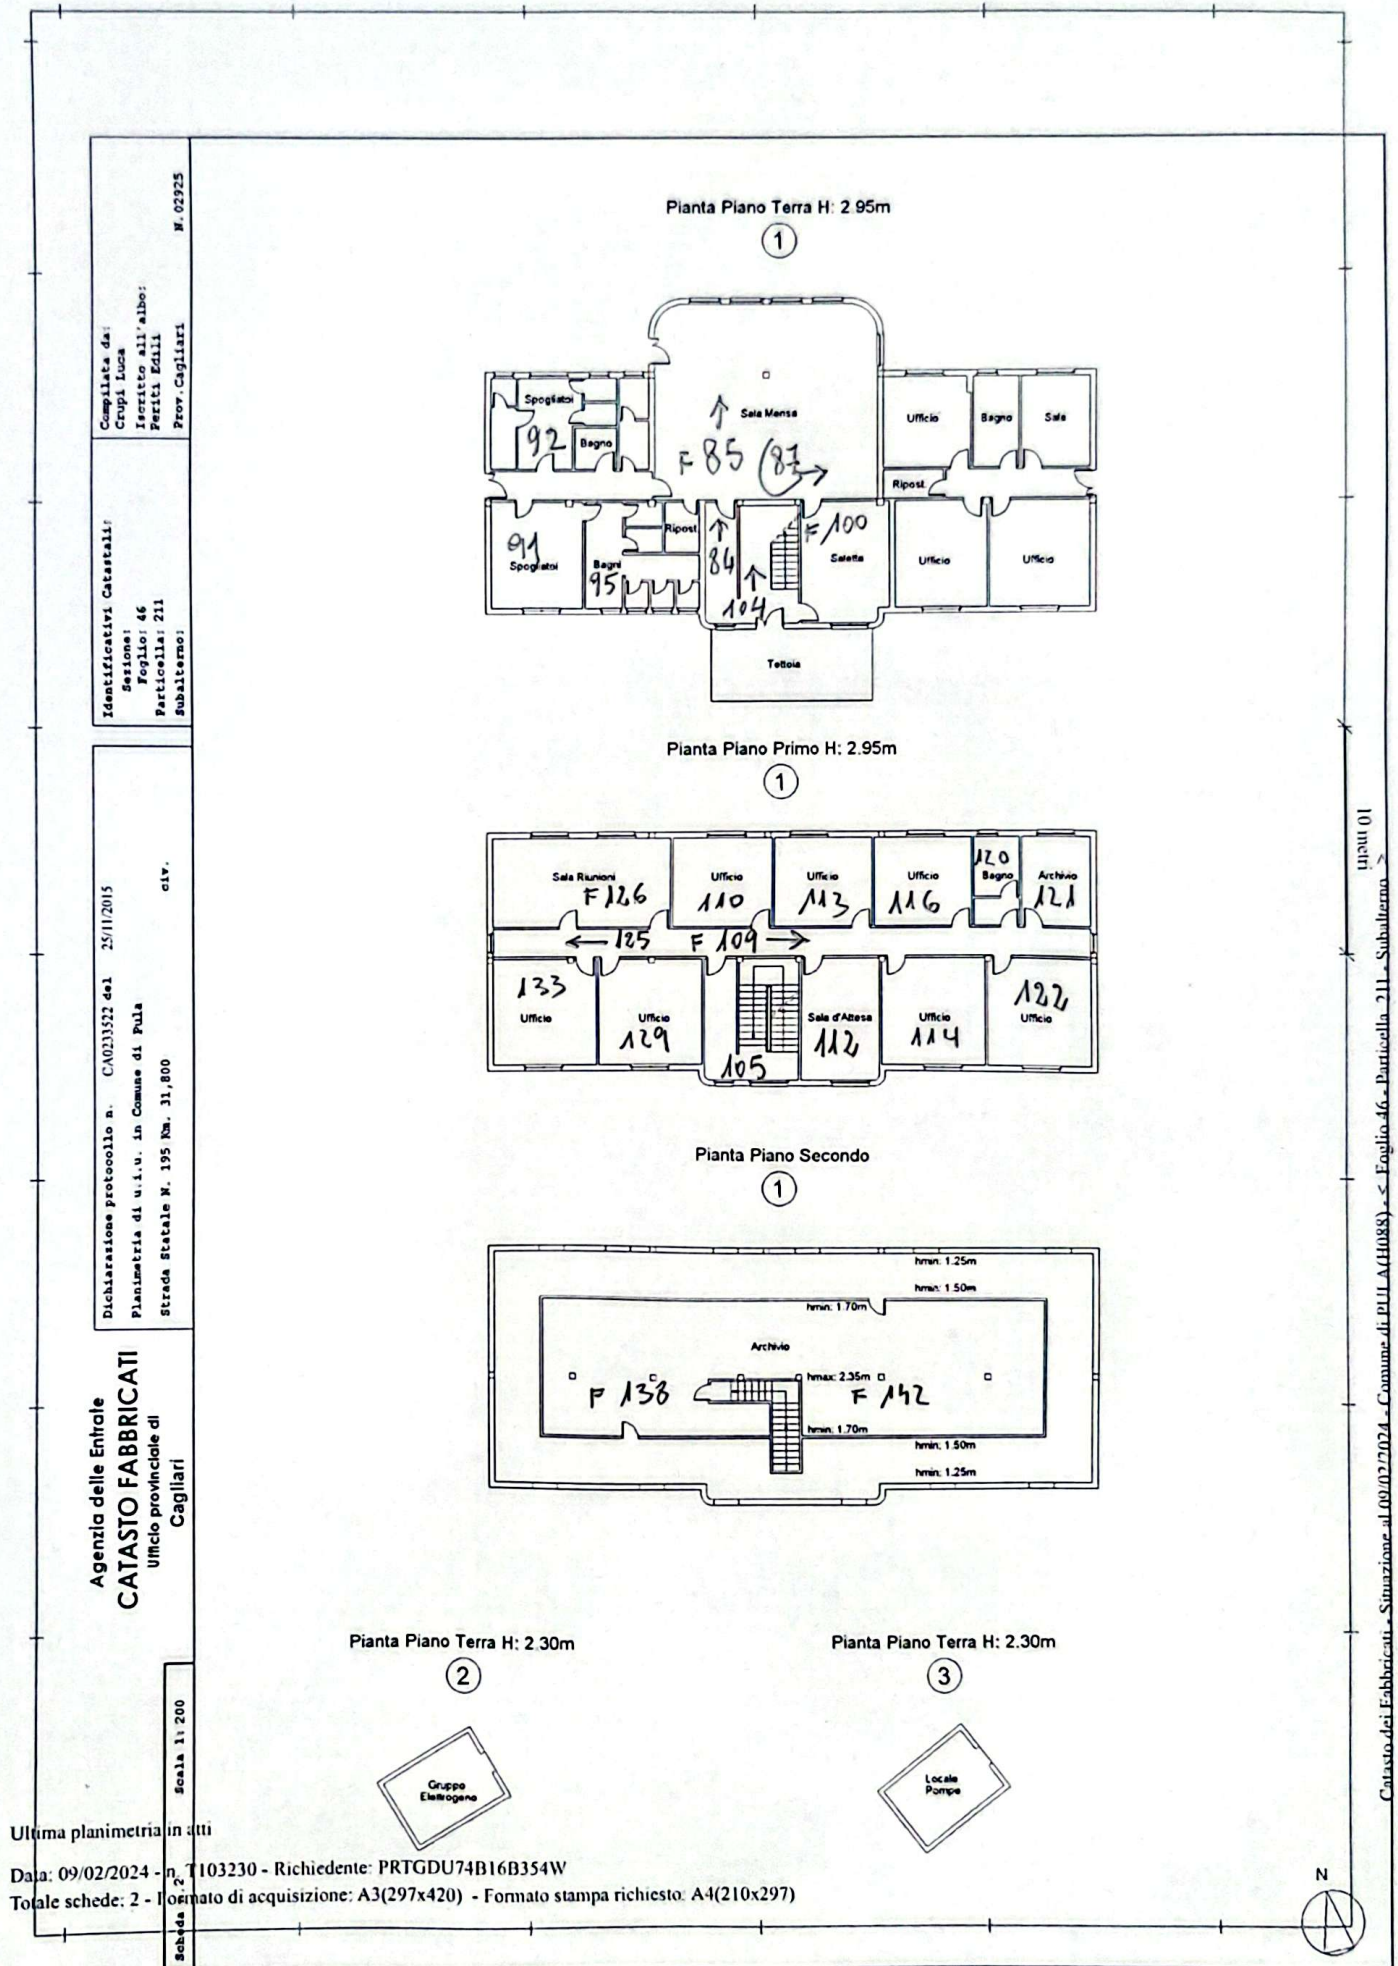

Identificativo Catastali: Sezione: Foglio: 46 Particella: 212	Compilate da: Crupi Luca Iscritto all'albo: Periti Edili Prov. Cagliari N. 02925
--	---

Dichiarazione protocollo n. CA0231322 del 25/11/2015
Pianimetria di u.i.u. In Comune di Pula
Strada Statale N. 195 Km. 31,800
oiv.

Agenzia delle Entrate
CATASTO FABBRICATI
Ufficio provinciale di
Cagliari

Scale 1: 500

Ultima planimetria in atti

Data: 09/02/2024 - n. T103232 - Richiedente: PRTGDU7JB16B354W
Totale schede: 1 - Formato di acquisizione: A3(297x420) - Formato stampa richiesto: A4(210x297)

Pianta Piano Terra

C.F. Fg. 46 part. 211

C.F. Fg. 46 part. 209

C.T. Fg. 46 part. 31

Area di corte

$$\sqrt[5]{151}$$

F153)

F165