

PLANTA BAJA
 PORCHÉ AL 25%
 TOTAL

1777.34 m²
 12.34 m²
 189.68 m²

PROYECTO BASICO DE VIVIENDA UNIFAMILIAR AISLADA Y PIS
 URB. CASASOLA, C/ LEÓN, PARCELA 88-1, ESTEPOÑA

TÍTULO PLANO

P. BAJA MOBILIARIO

ESCALA 1/100

FECHA JUNIO 2014



LA PROPIEDAD

MARENOSTRUM-NOVARUM


PLANO N.º

AG S.L.

CARLOS LAMAS 365
 S.L.P.

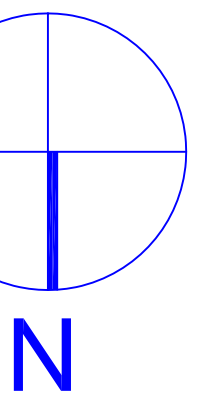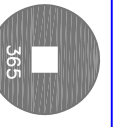


A.A MAQUINAS DE AIRE ACO

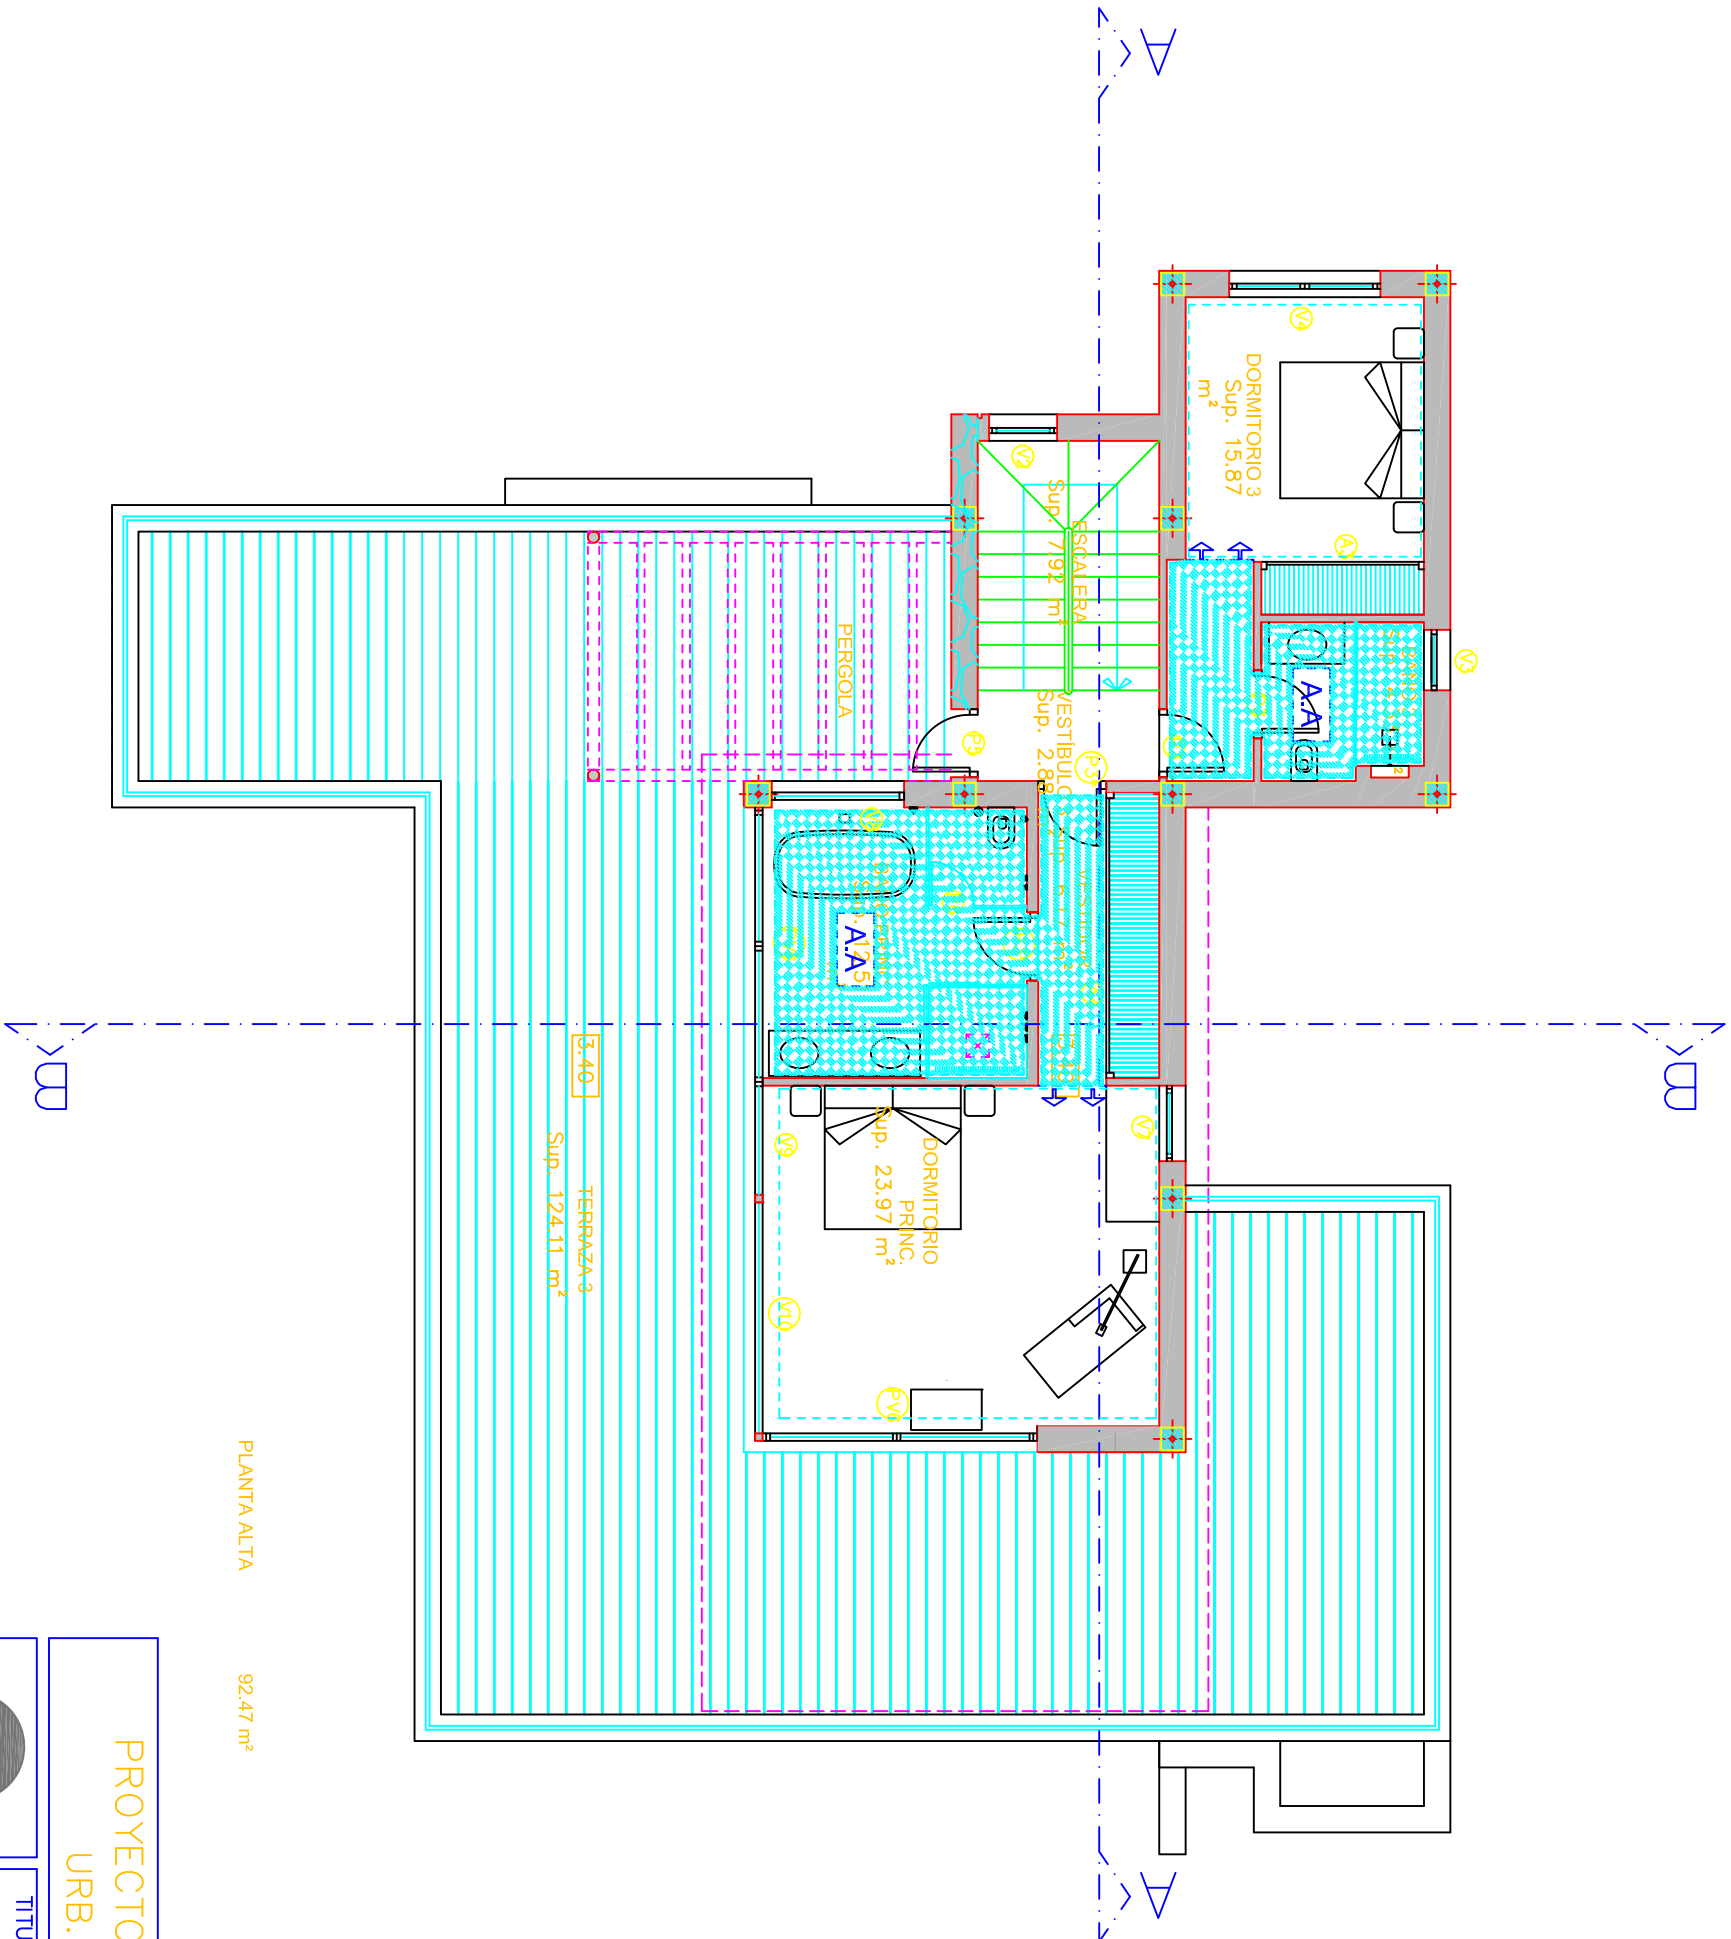

PLANTA ALTA 92.47 m²

PROYECTO BASICO DE VIVIENDA UNIFAMILIAR AISLADA
 URB. CASASOLA, C/ LEÓN, PARCELA 88-1, ESTAD. 1000

<p>CARLOS LAMAS 365 S.L.P.</p>		<p>TITULO PLANO</p>		<p>FECHA</p>	
<p>LA PROPIEDAD</p>		<p>P. ALTA MOBILIARIO</p>		<p>JUNIO 2011</p>	
<p>MARENOSTRUM-NOVARUM</p>		<p>ESCALA 1/100</p>		<p>PLANO N°</p>	
<p>A1 S.L.</p>		<p>100</p>		<p>100</p>	

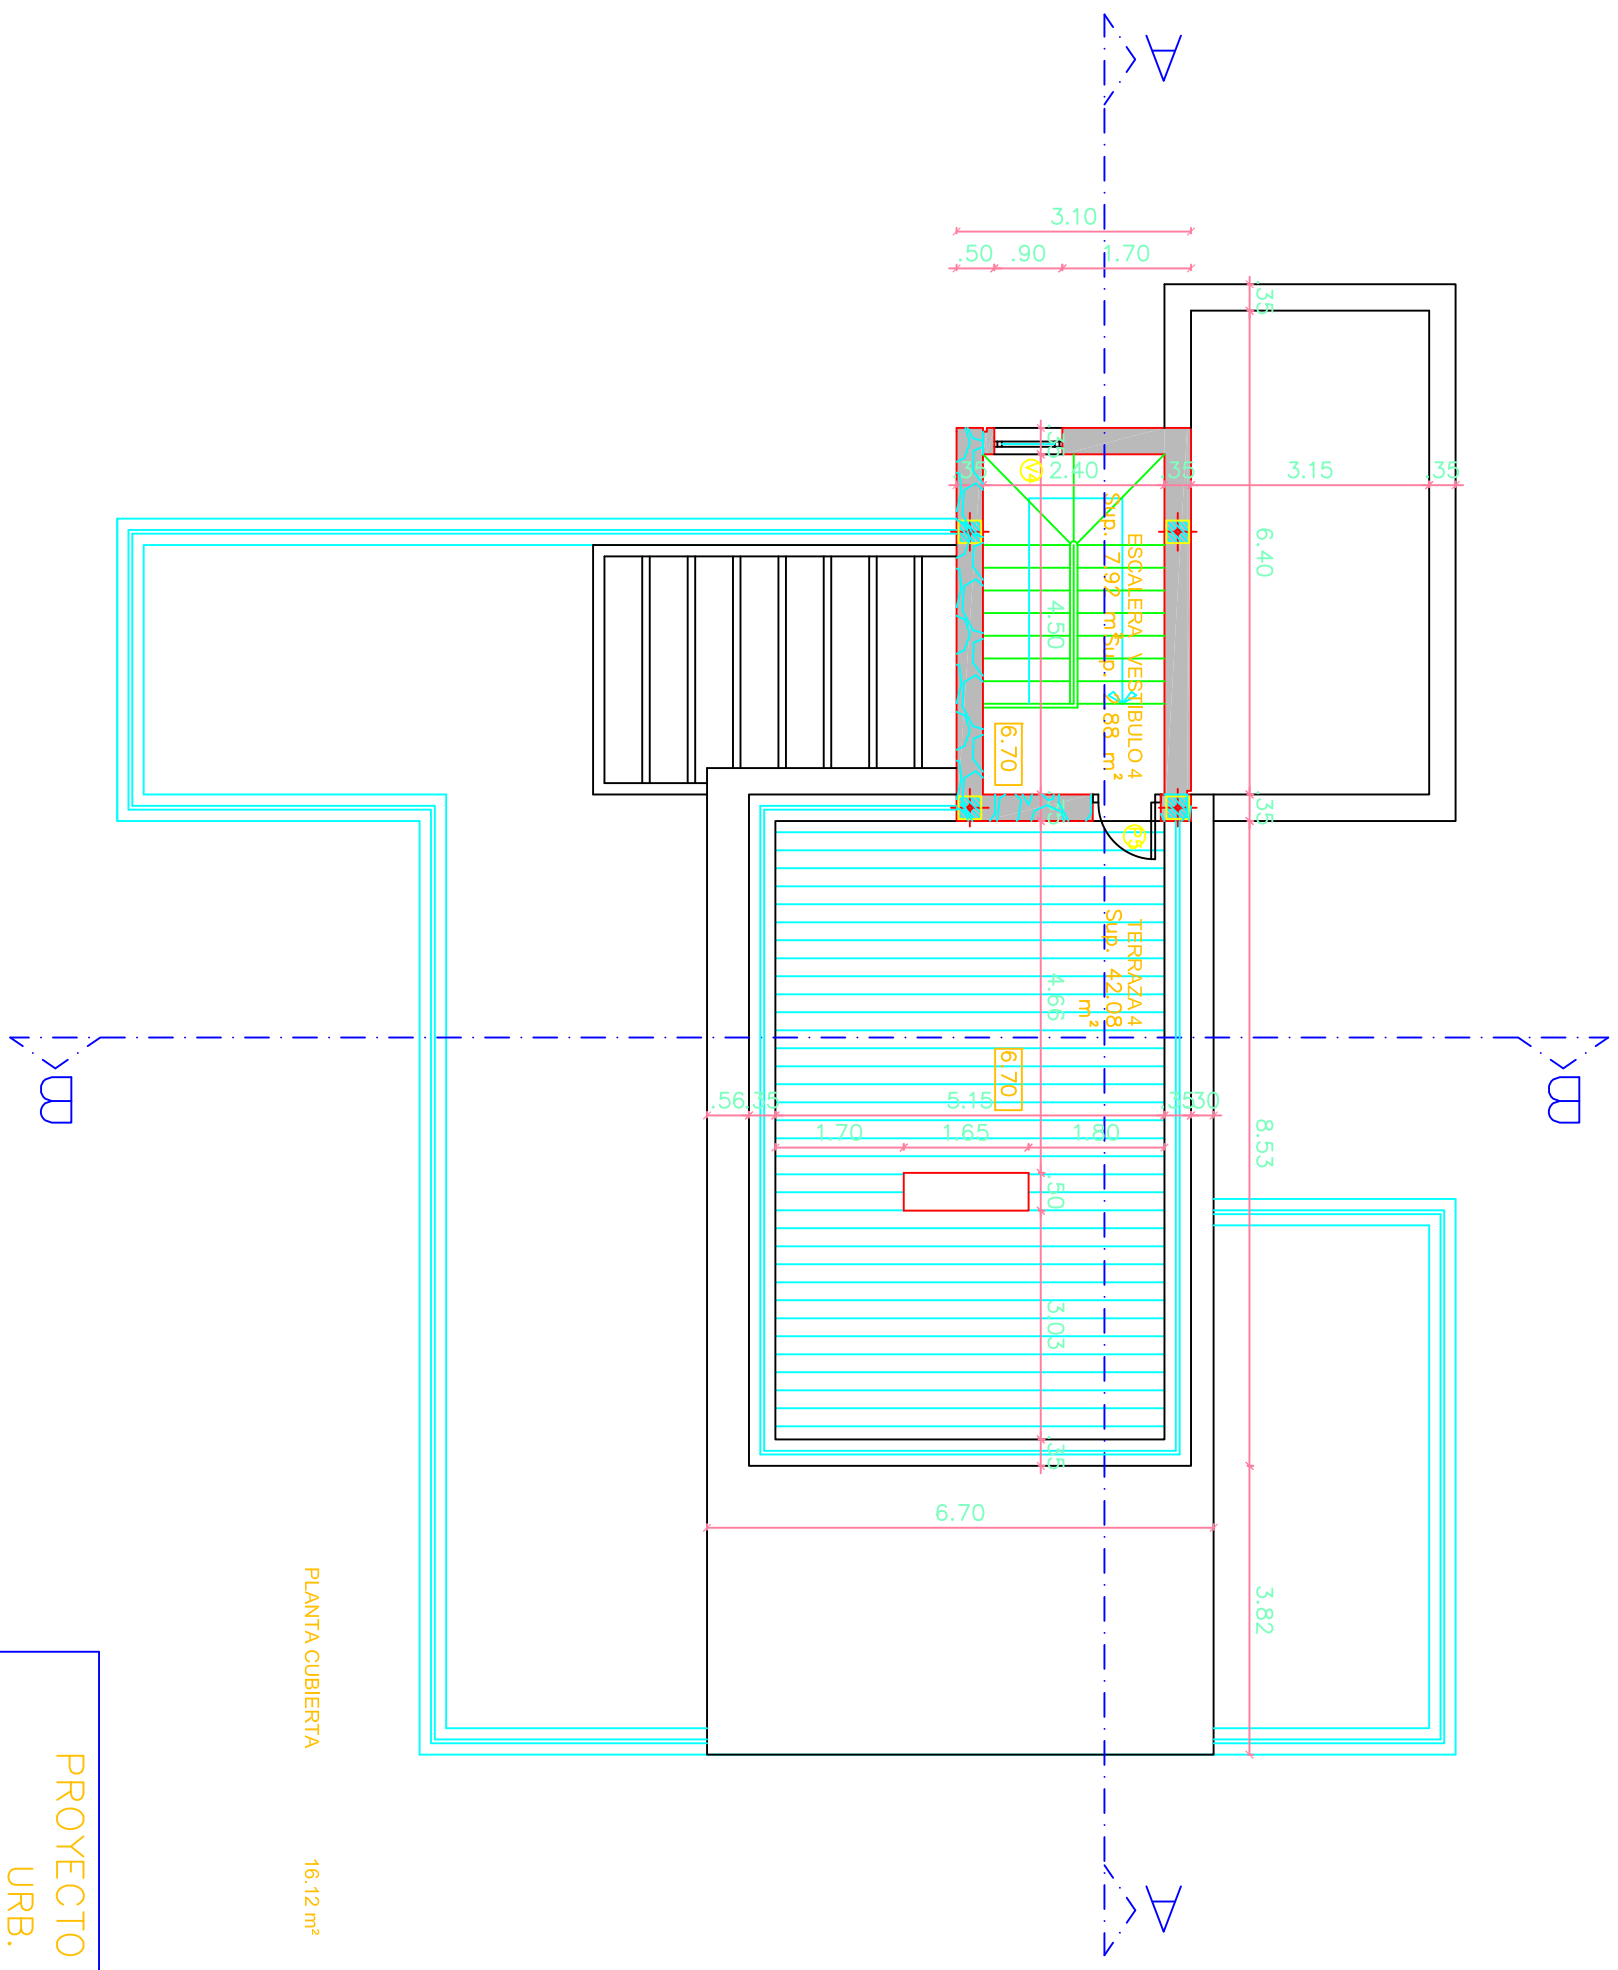

PLANTA CUBIERTA 16.12 m²

PROYECTO BASICO DE VIVIENDA UNIFAMILIAR AISLADA Y PIS
 URB. CASASOLA, C/ LEÓN, PARCELA 88-1, ESTEPONA

TÍTULO PLANO

P. CUBIERTAS

LA PROPIEDAD

MARENOSTRUM-NOVARUM

FECHA
 JUNIO 2014

ESCALA
 1/100

PLANO N.º

A12
 MXXI S.L.

365
 CARLOS LAMAS 365
 S.L.P.

