


PLANTA ALTA
ESCALA 1/100



PLANTA ÁTICO
ESCALA 1/100

BLOQUE 01
VIVIENDA 04

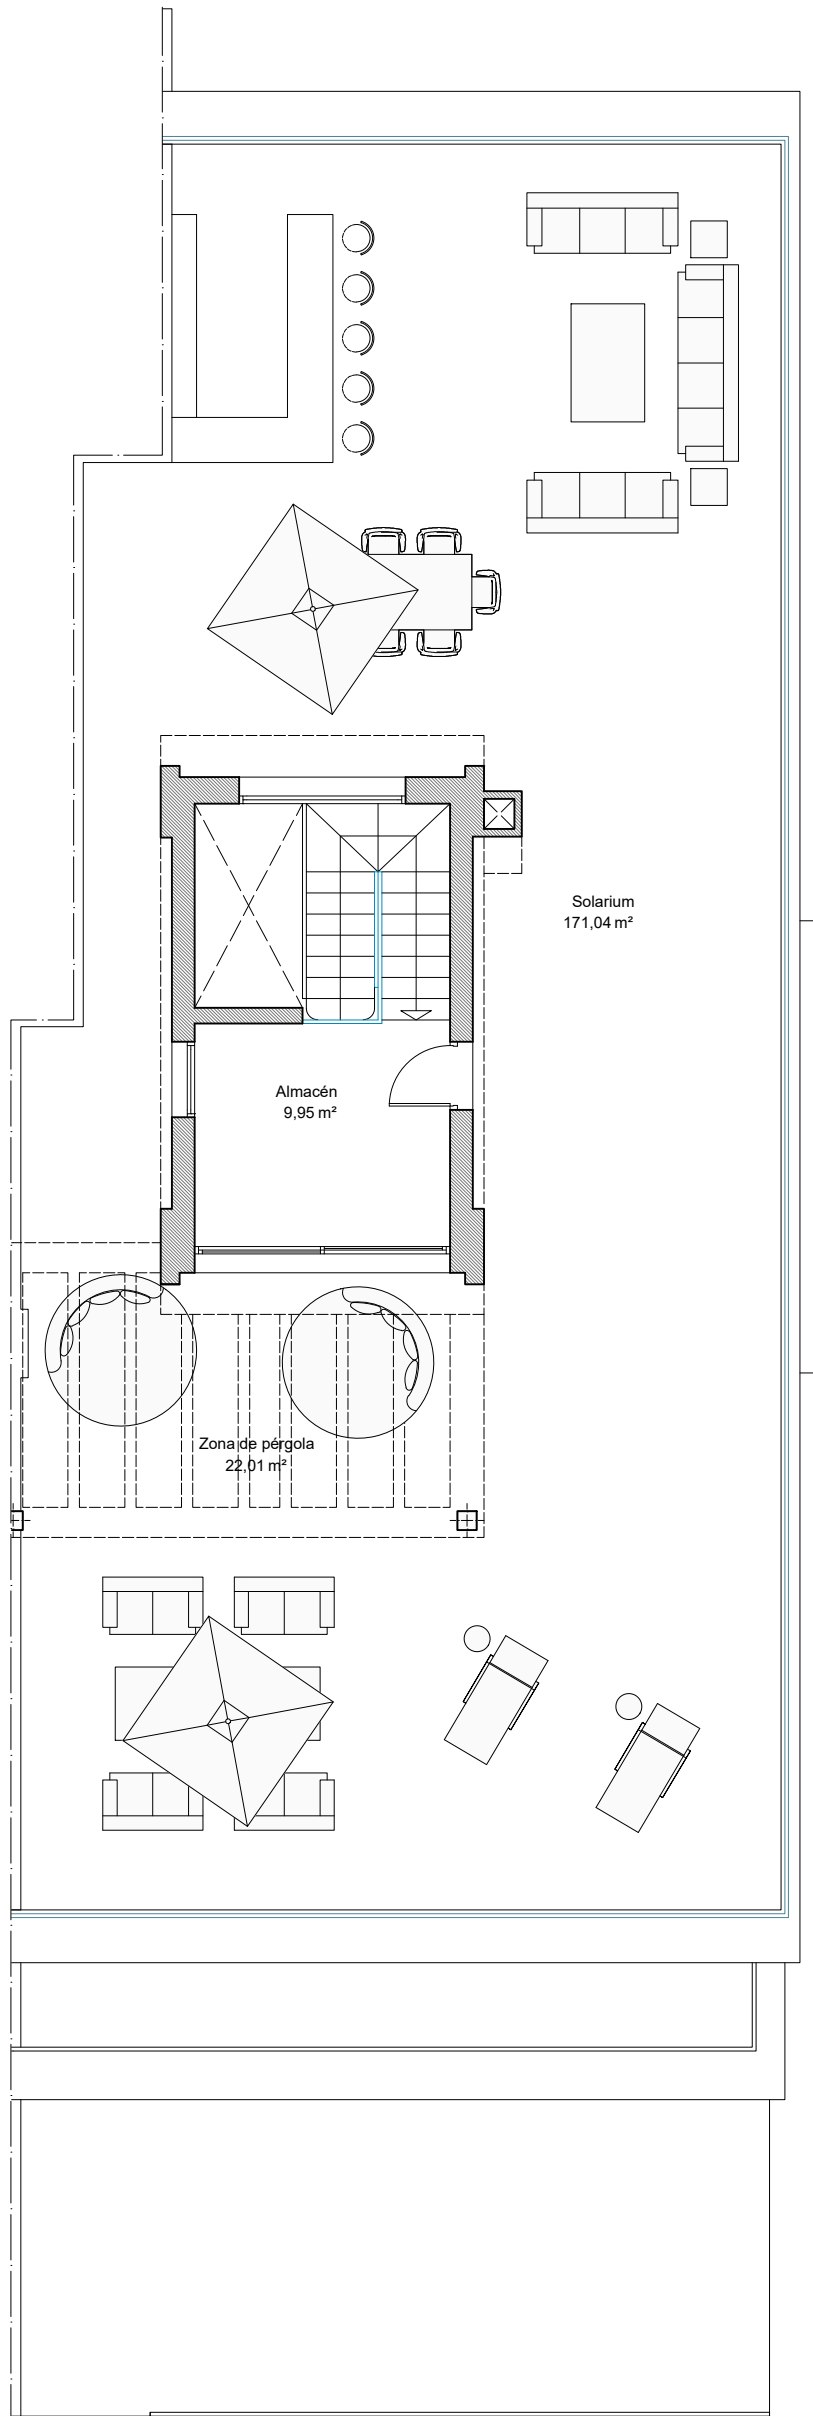