


CUADRO DE SUPERFICIES PLANTA PRIMERA

SUPERFICIE CONSTRUIDA	97.49 m2.
SUPERFICIE UTIL	82.07 m2.

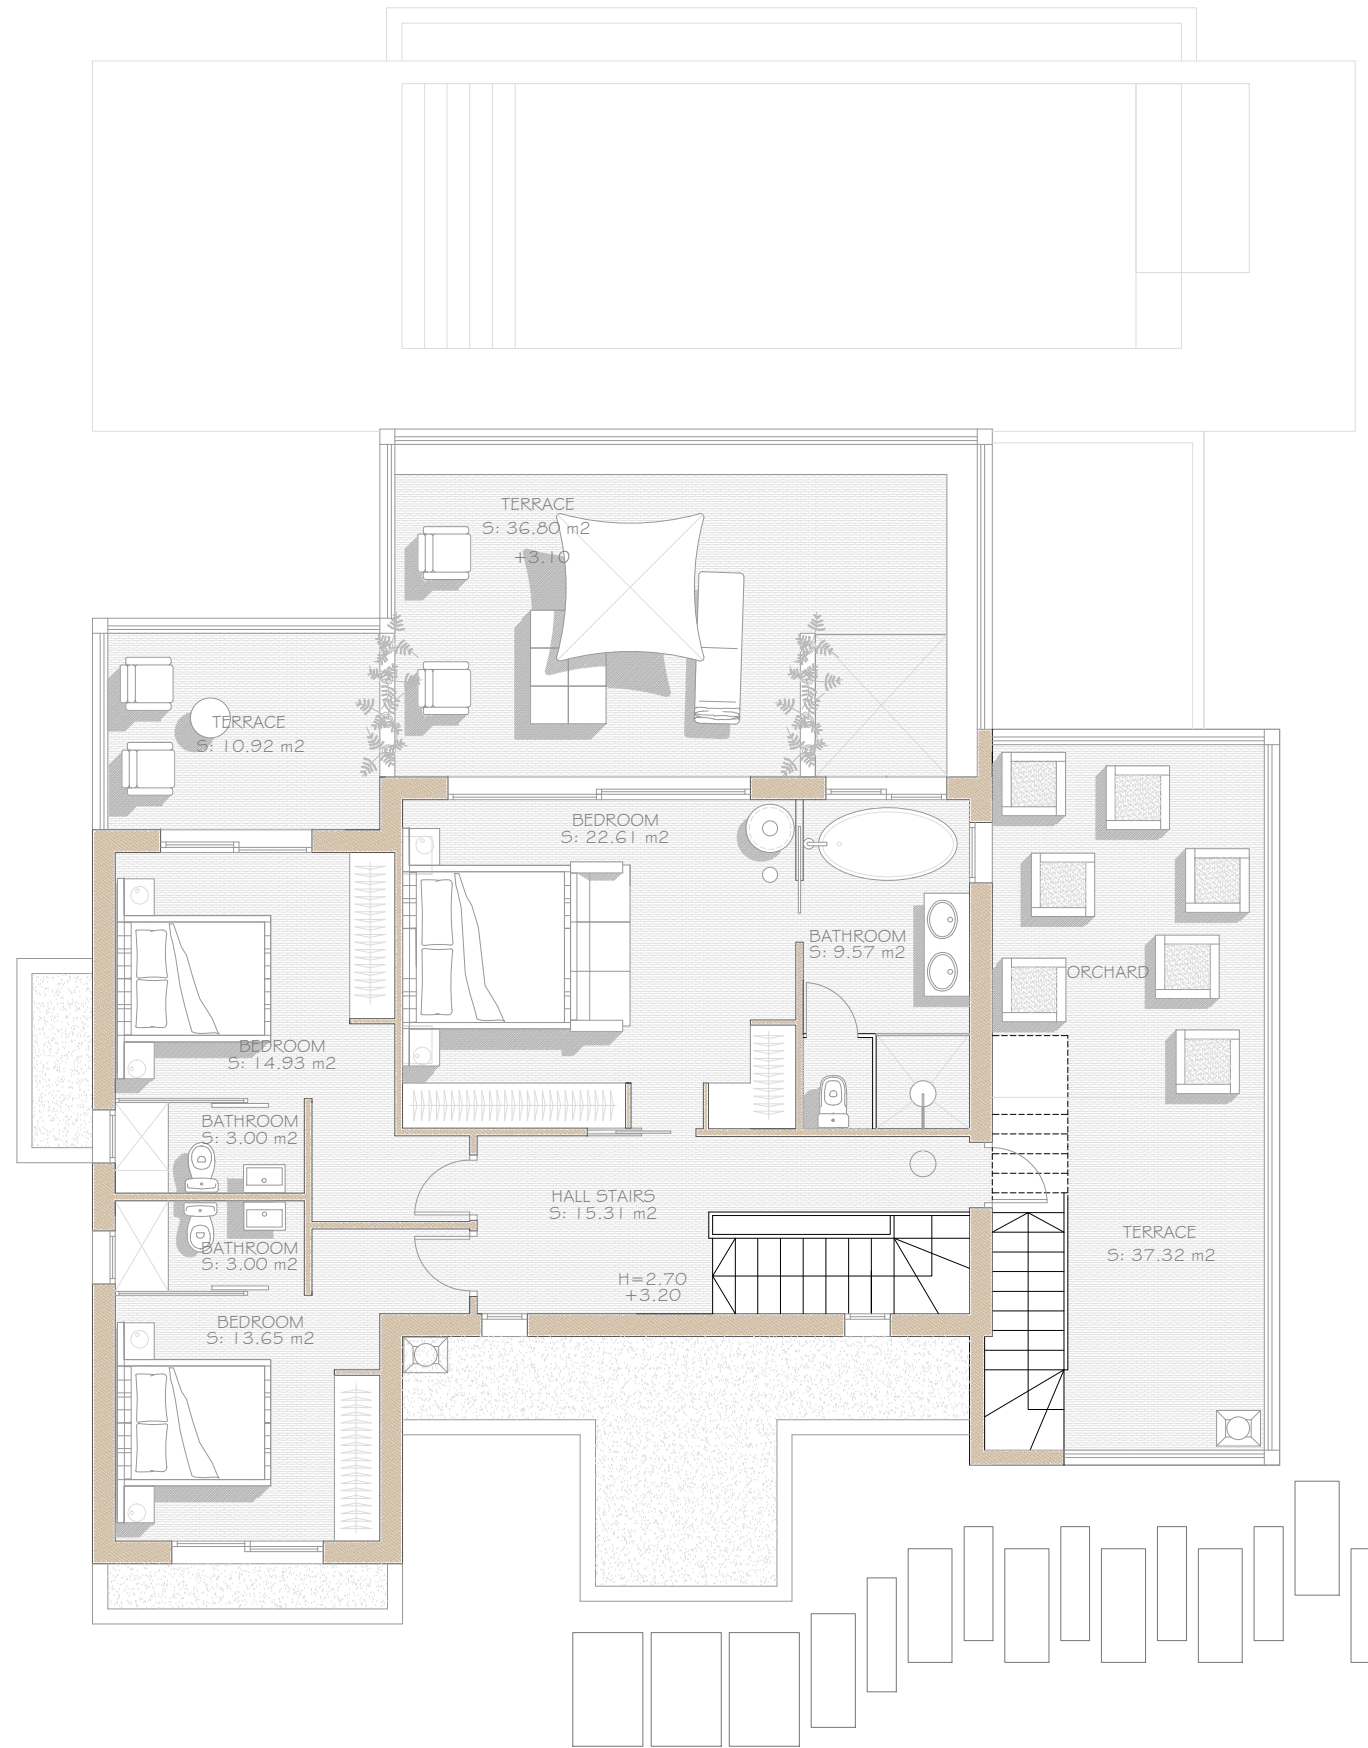

PLANTA PRIMERA

ARTURO MONTILLA ARQUITECTURA
ESCALA 1:100