


PLANTA SÓTANO  
ESCALA 1/100



PLANTA BAJA  
ESCALA 1/100

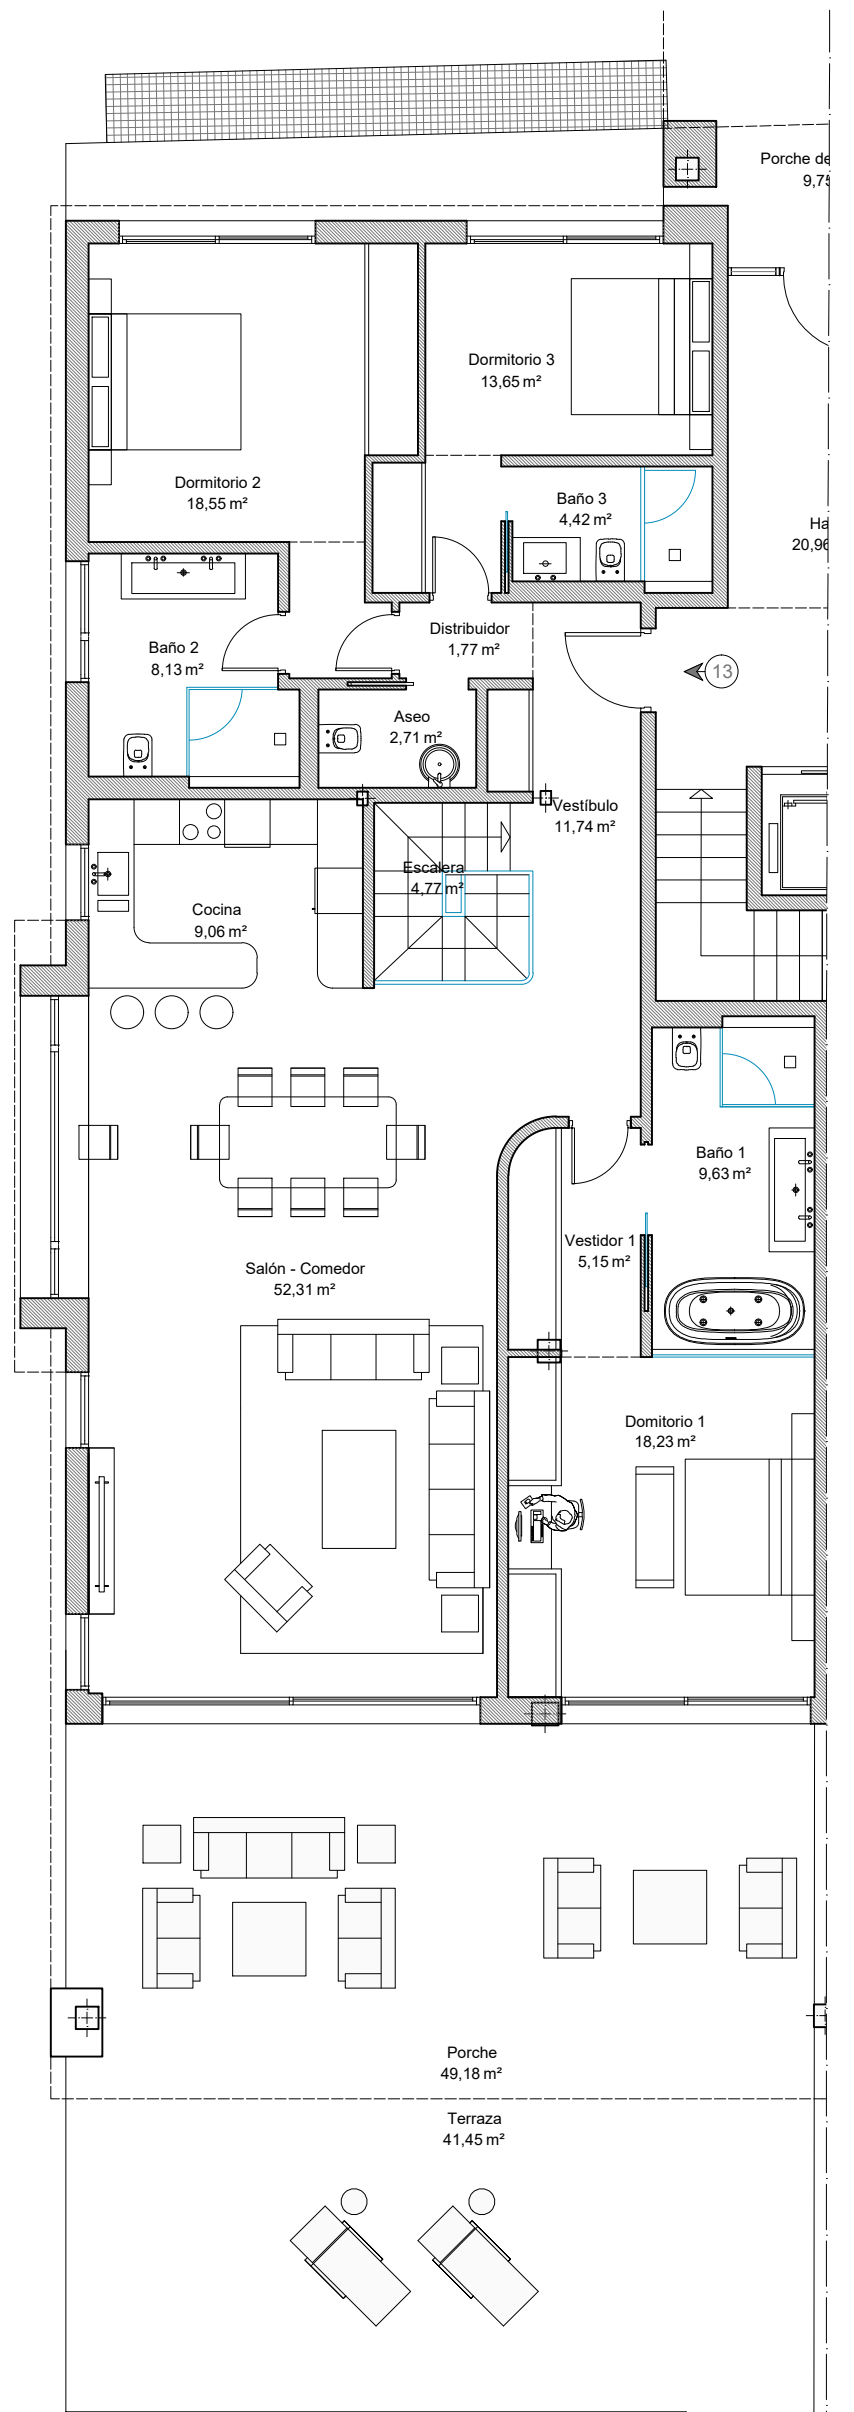

BLOQUE 04  
VIVIENDA 13

