

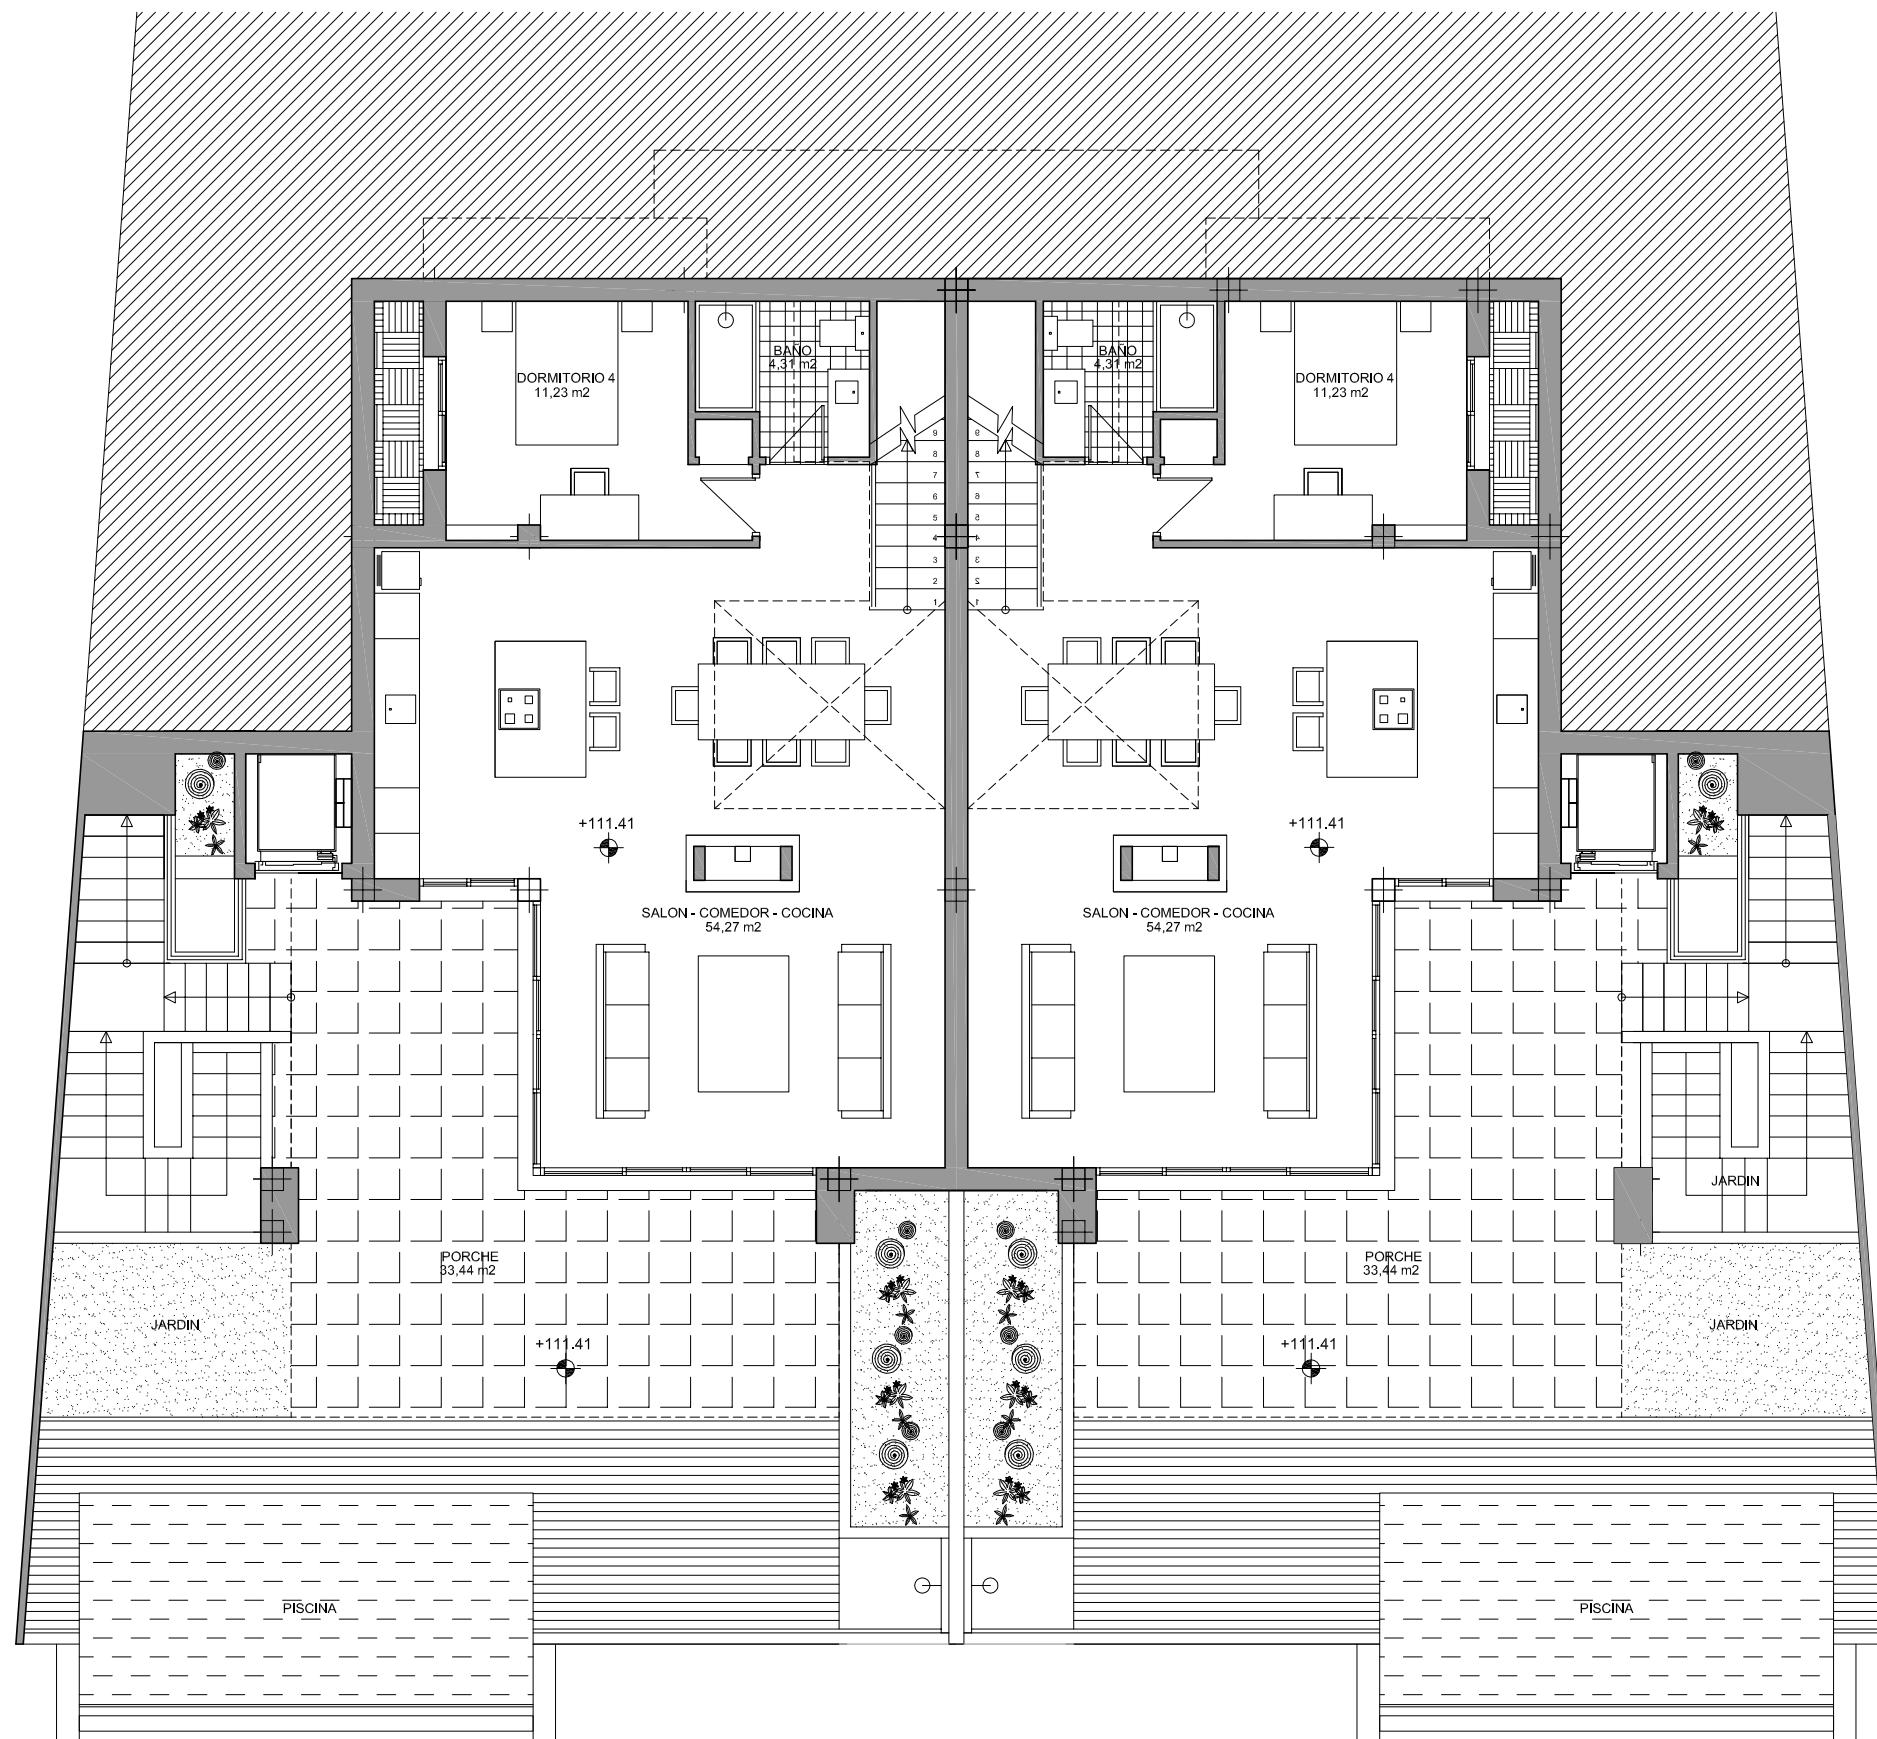
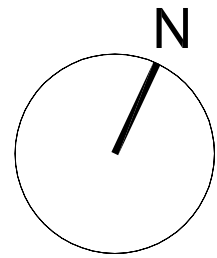


PLANO DE PLANTA SOTANO  
DISTRIBUCION Y MOBILIARIO BQ. 1-2-3 ESCALA:  
1/100


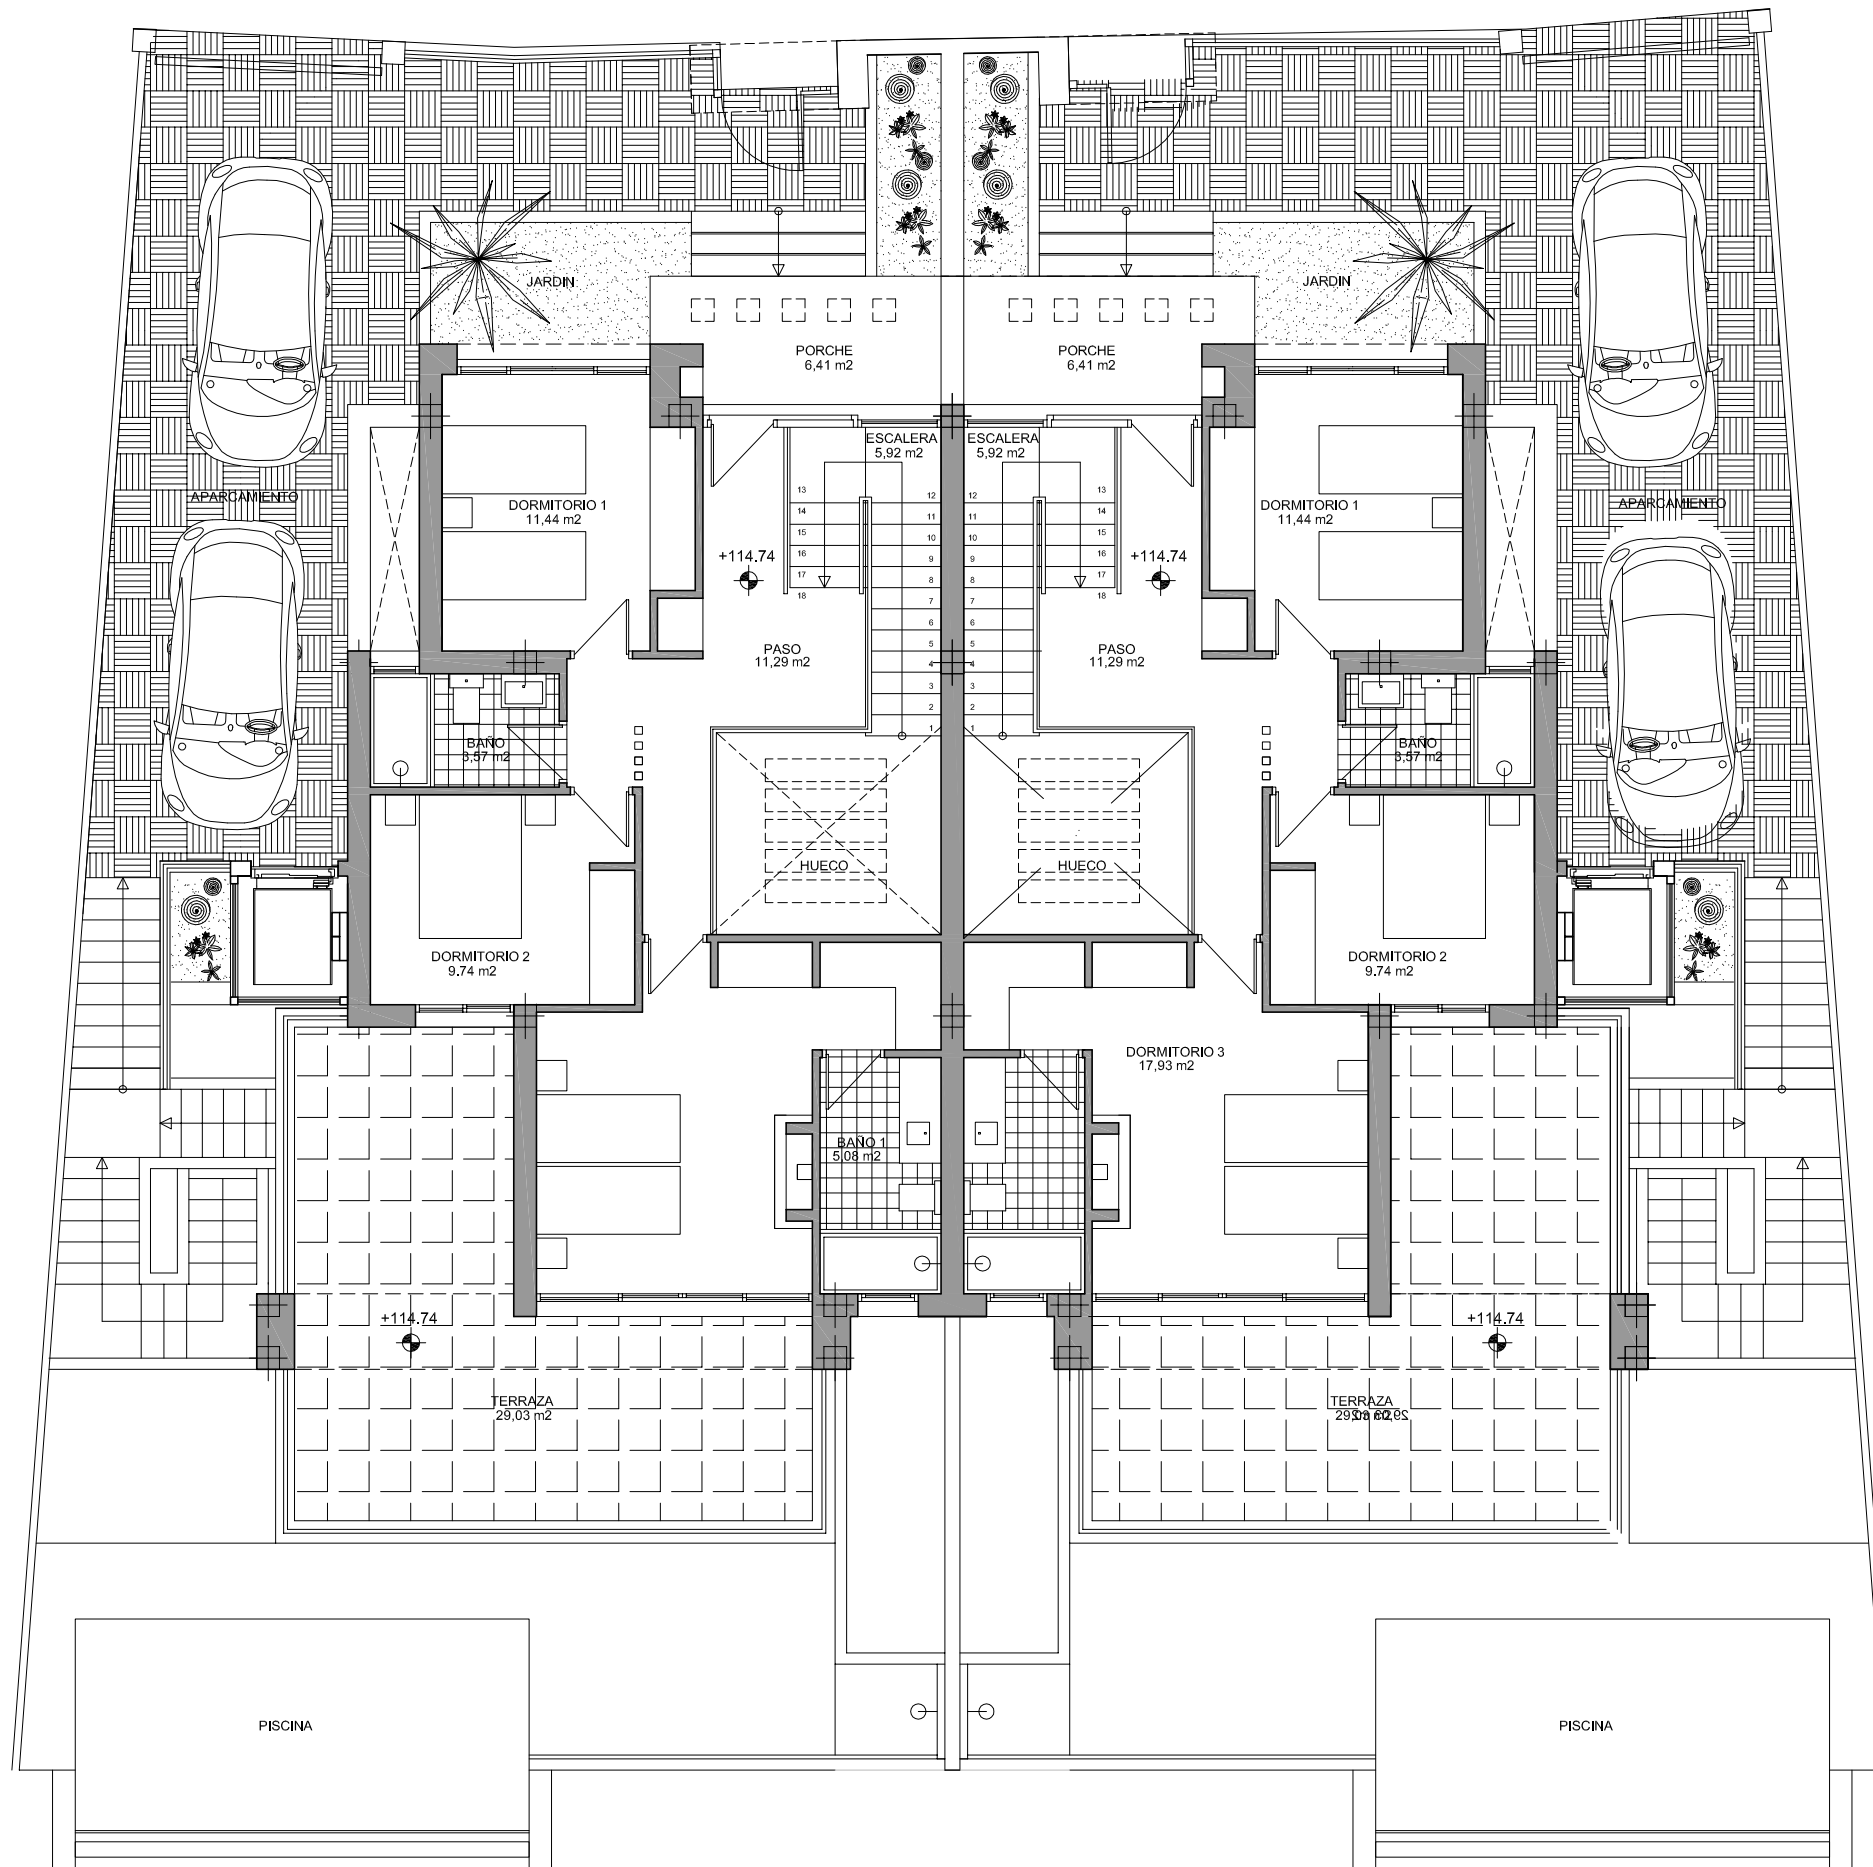


PLANO DE PLANTA BAJA  
DISTRIBUCION Y MOBILIARIO BQ. 1-2-3

ESCALA:  
1/100

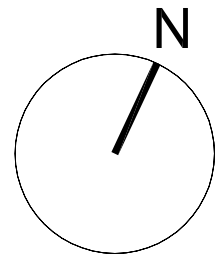

PLANO DE PLANTA PRIMERA  
DISTRIBUCION Y MOBILIARIO BQ. 1-2-3  
ESCALA: 1/100

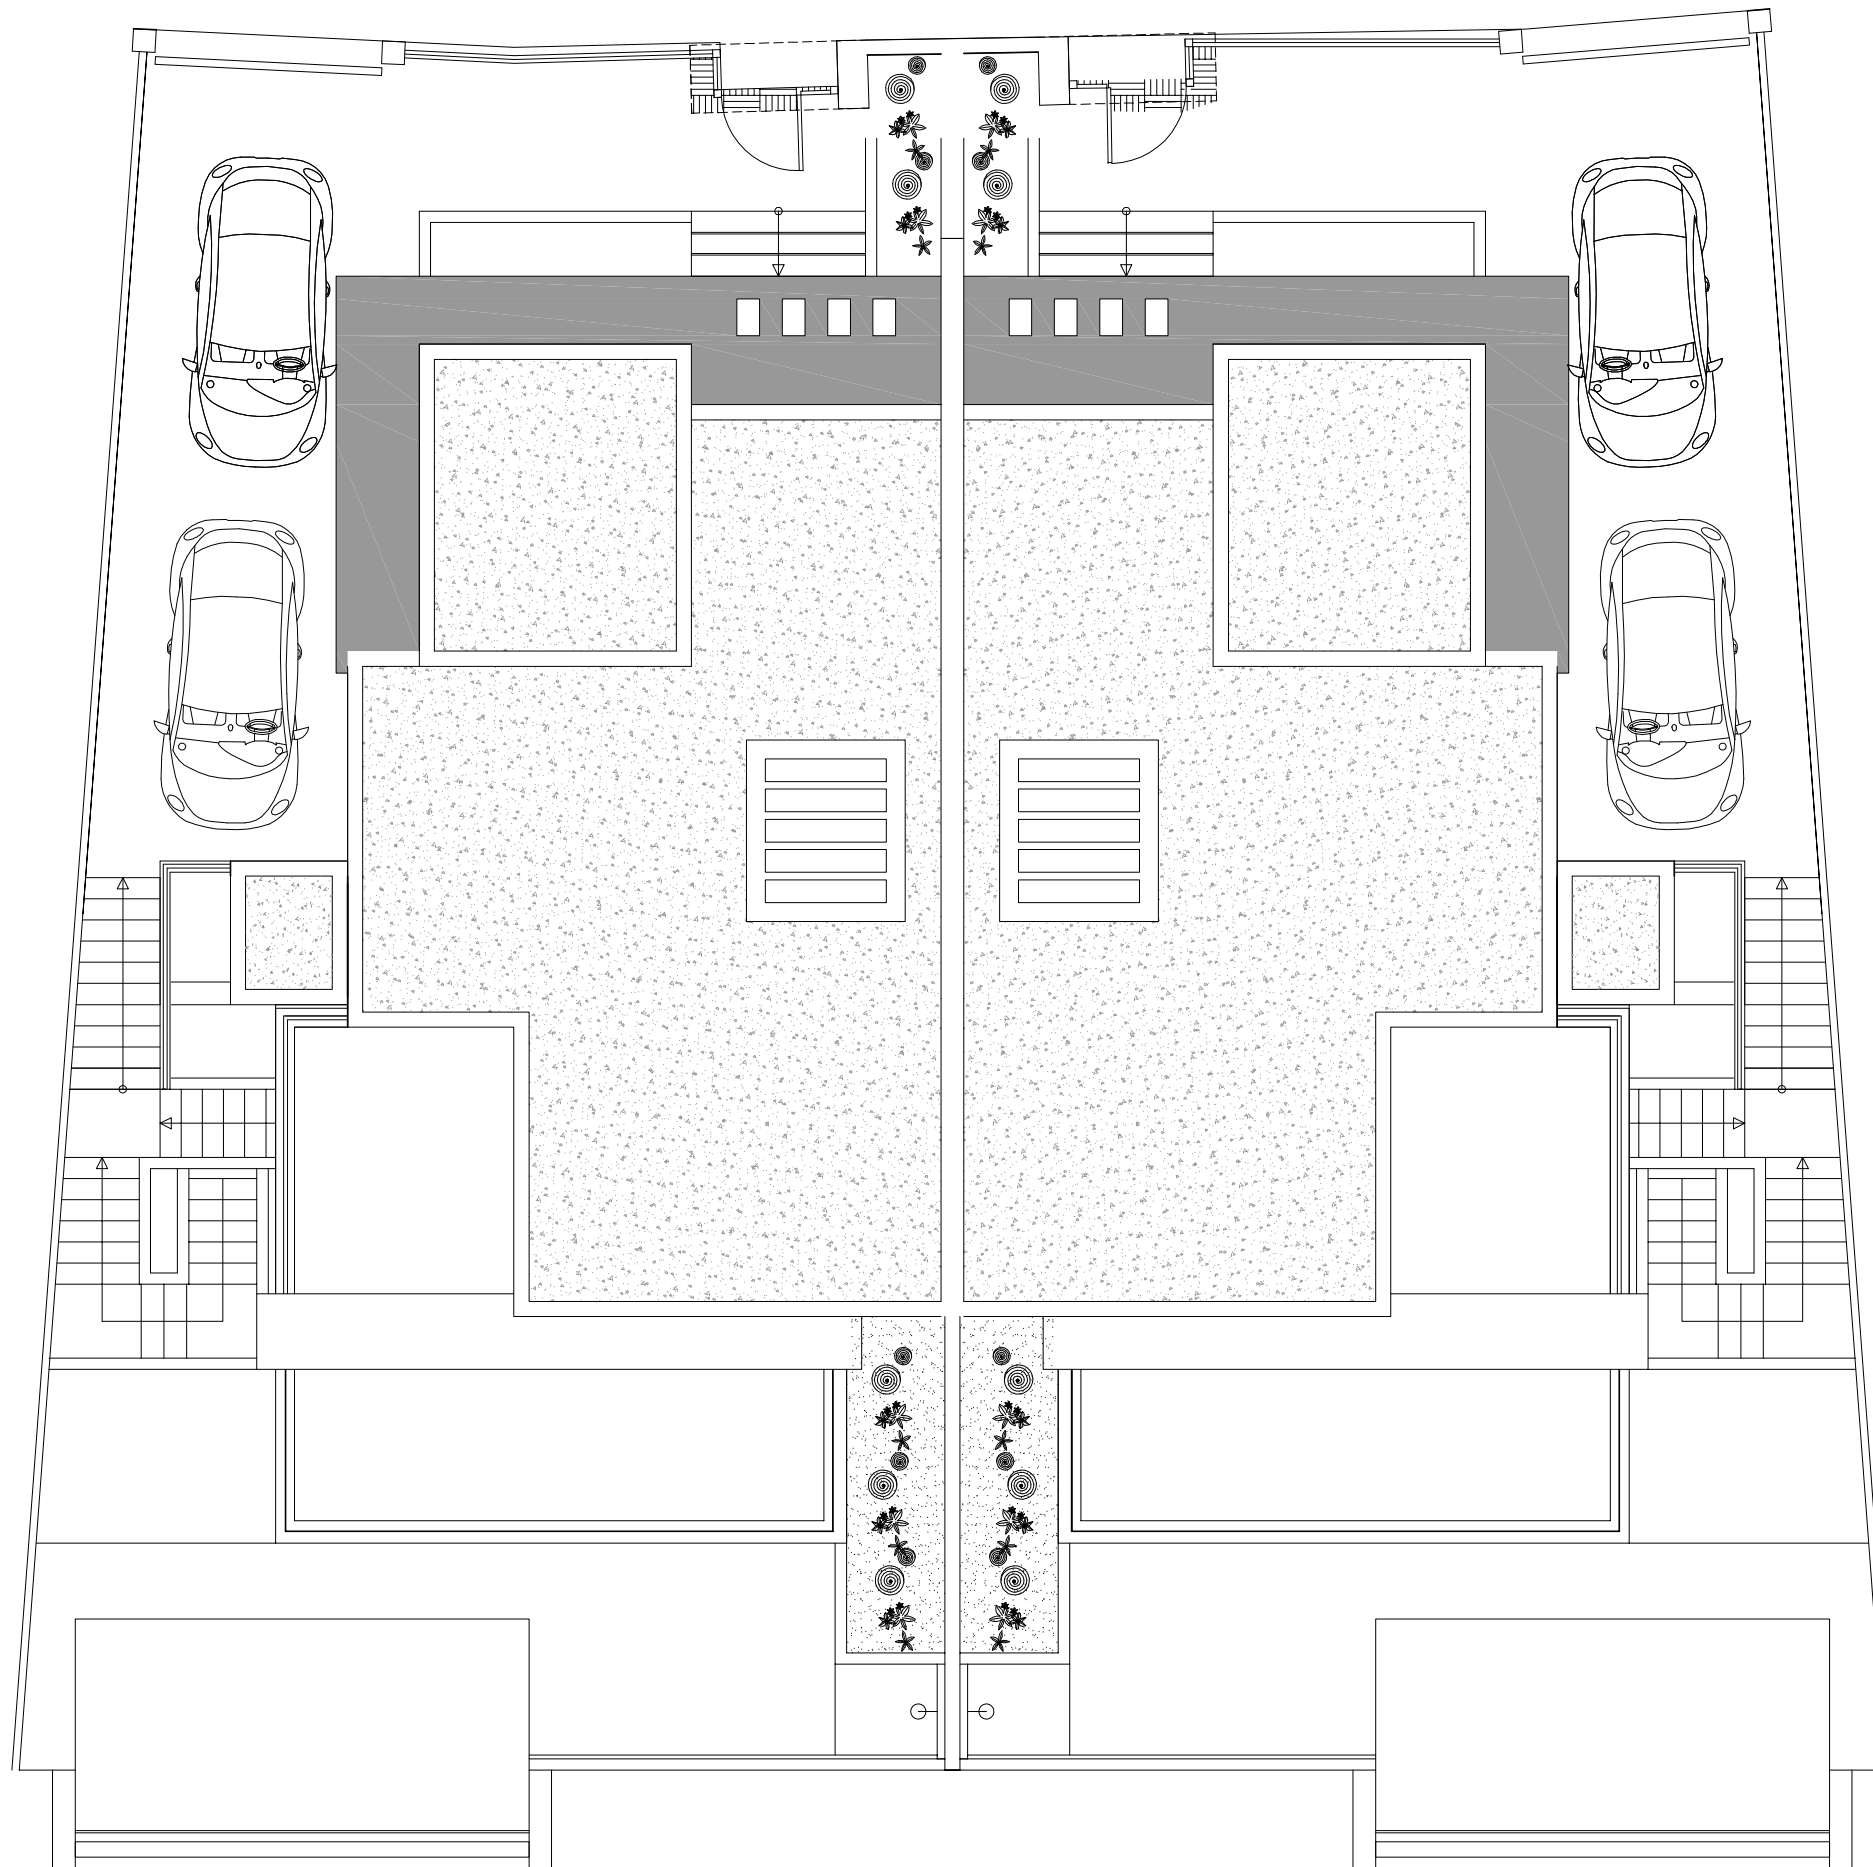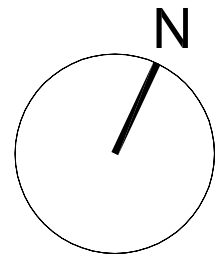

PLANO DE PLANTA CUBIERTA  
DISTRIBUCION Y MOBILIARIO BQ. 1-2-3

ESCALA:  
1/100