
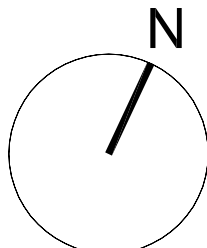



PLANO DE PLANTA SOTANO  
DISTRIBUCION Y MOBILIARIO BQ. 4

ESCALA:  
1/100

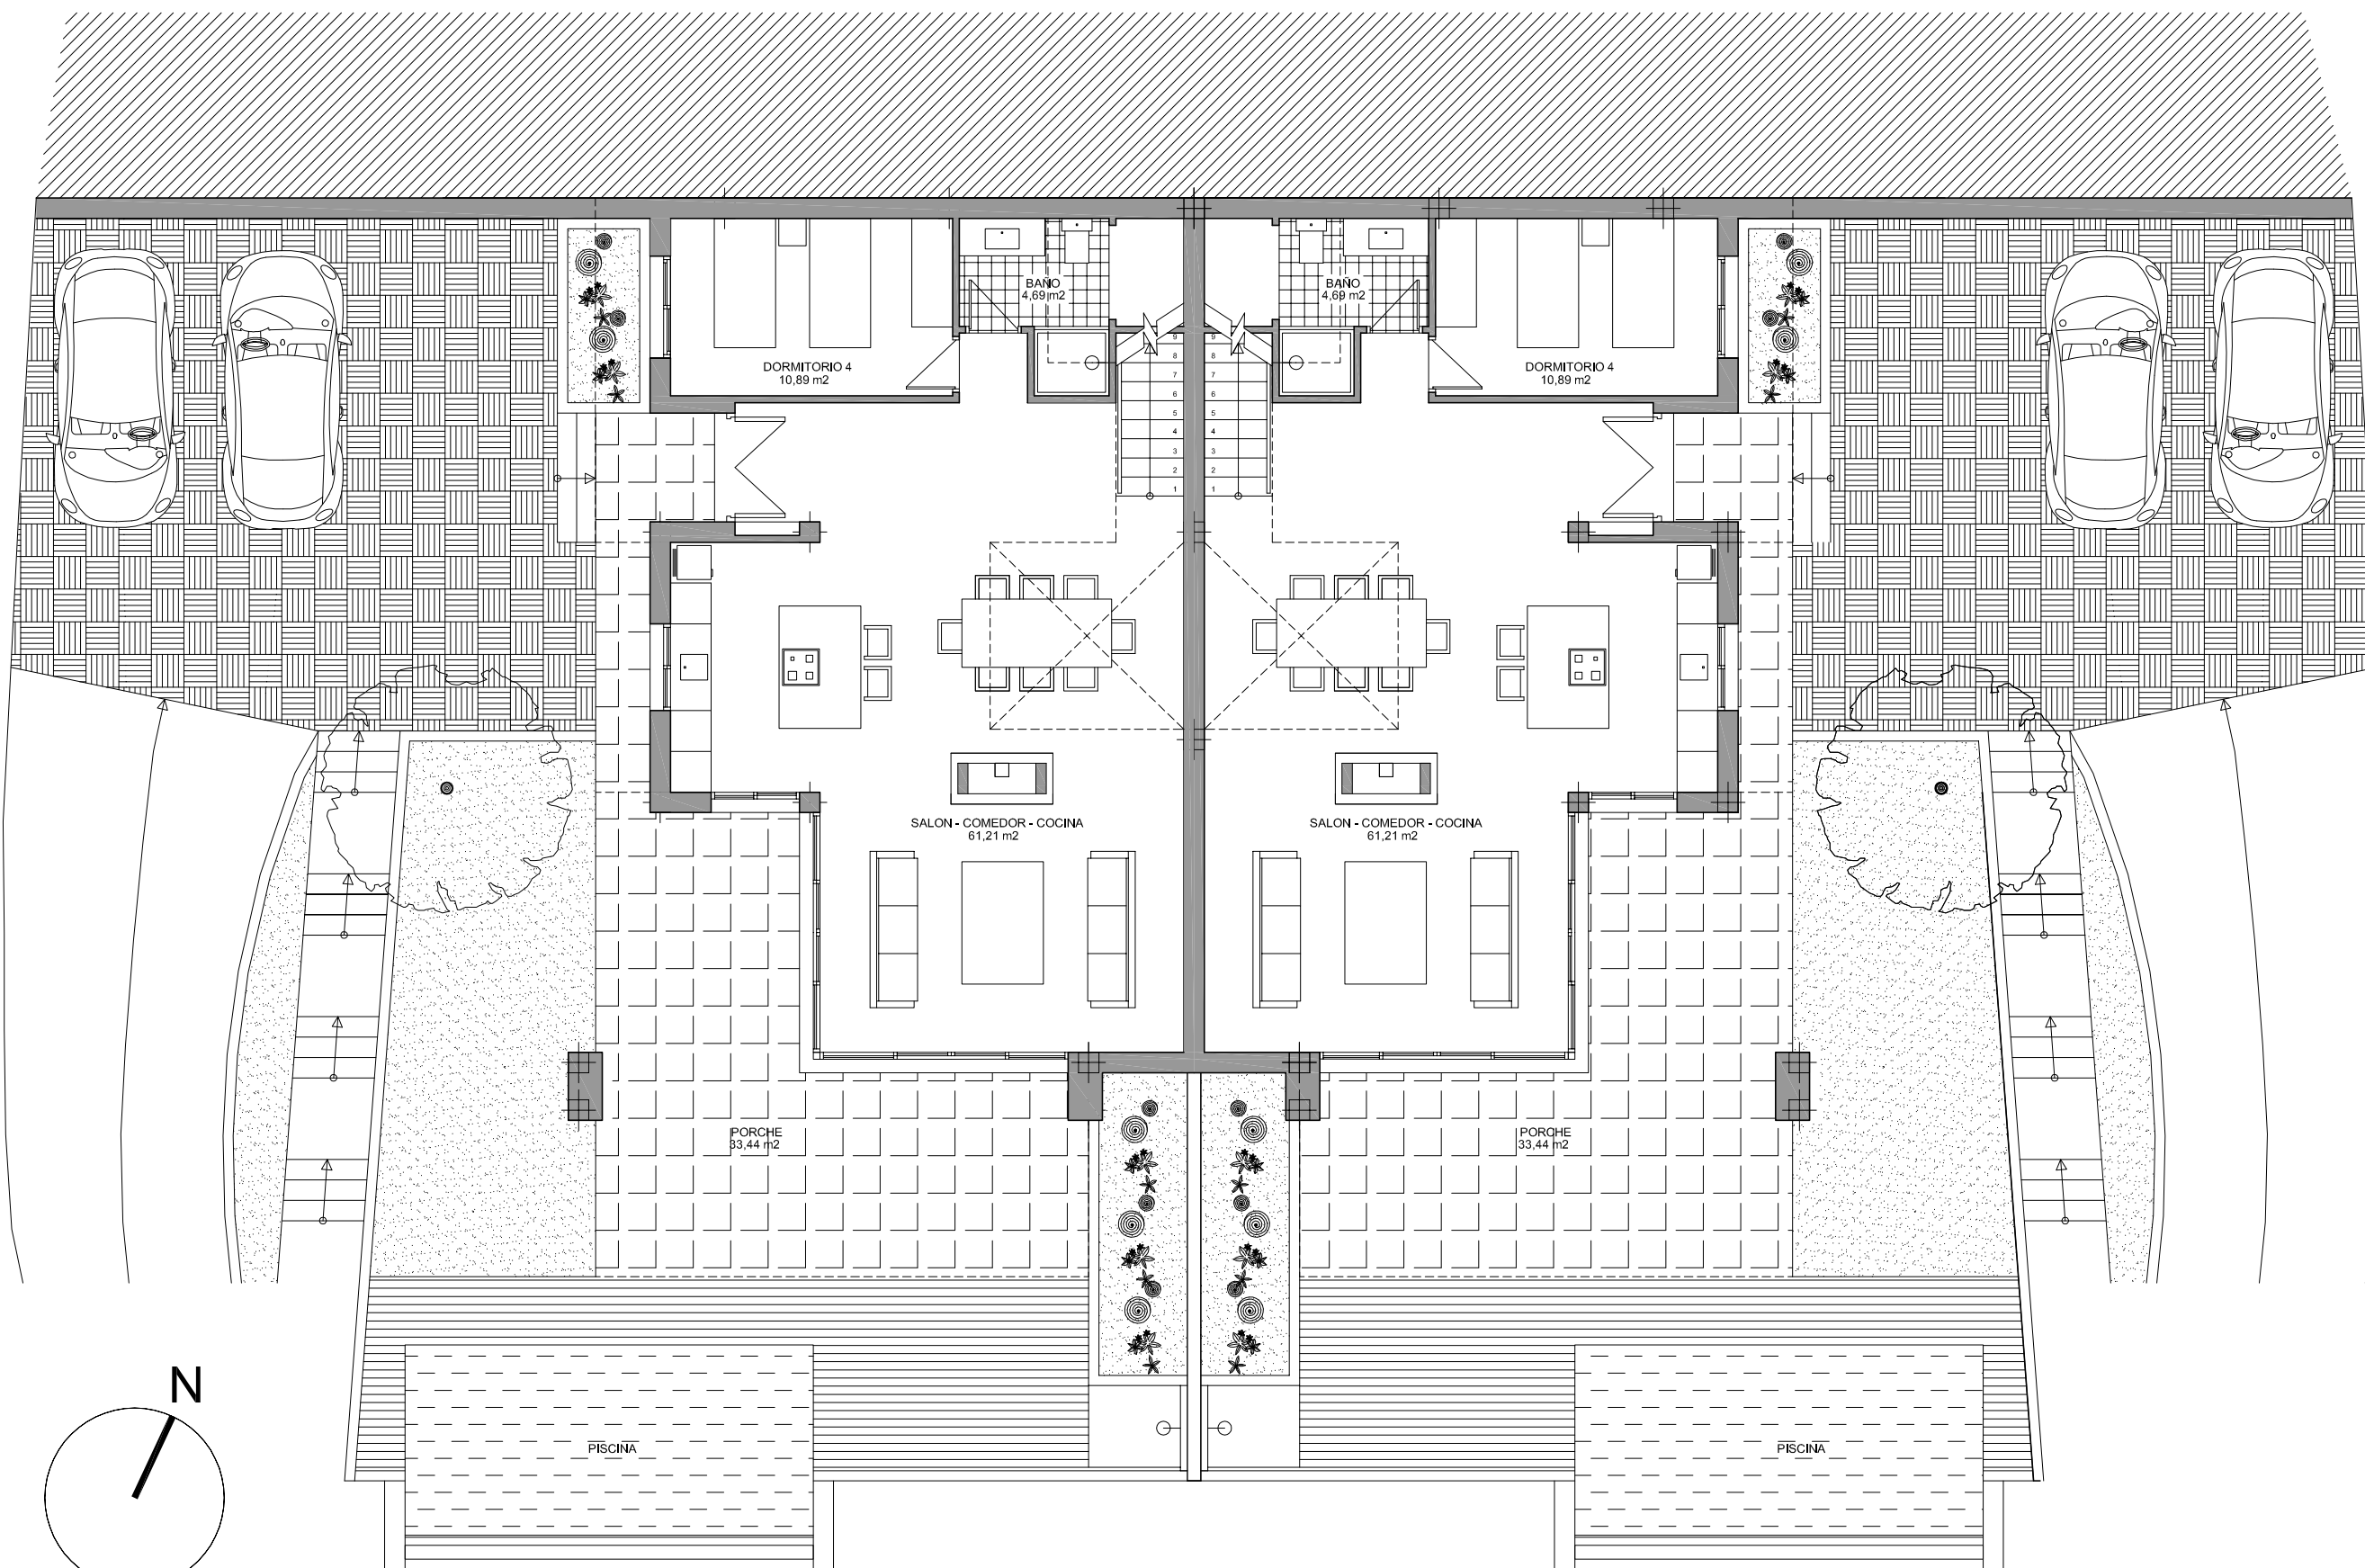


PLANO DE PLANTA BAJA  
DISTRIBUCION Y MOBILIARIO BQ. 4

ESCALA:  
1/100

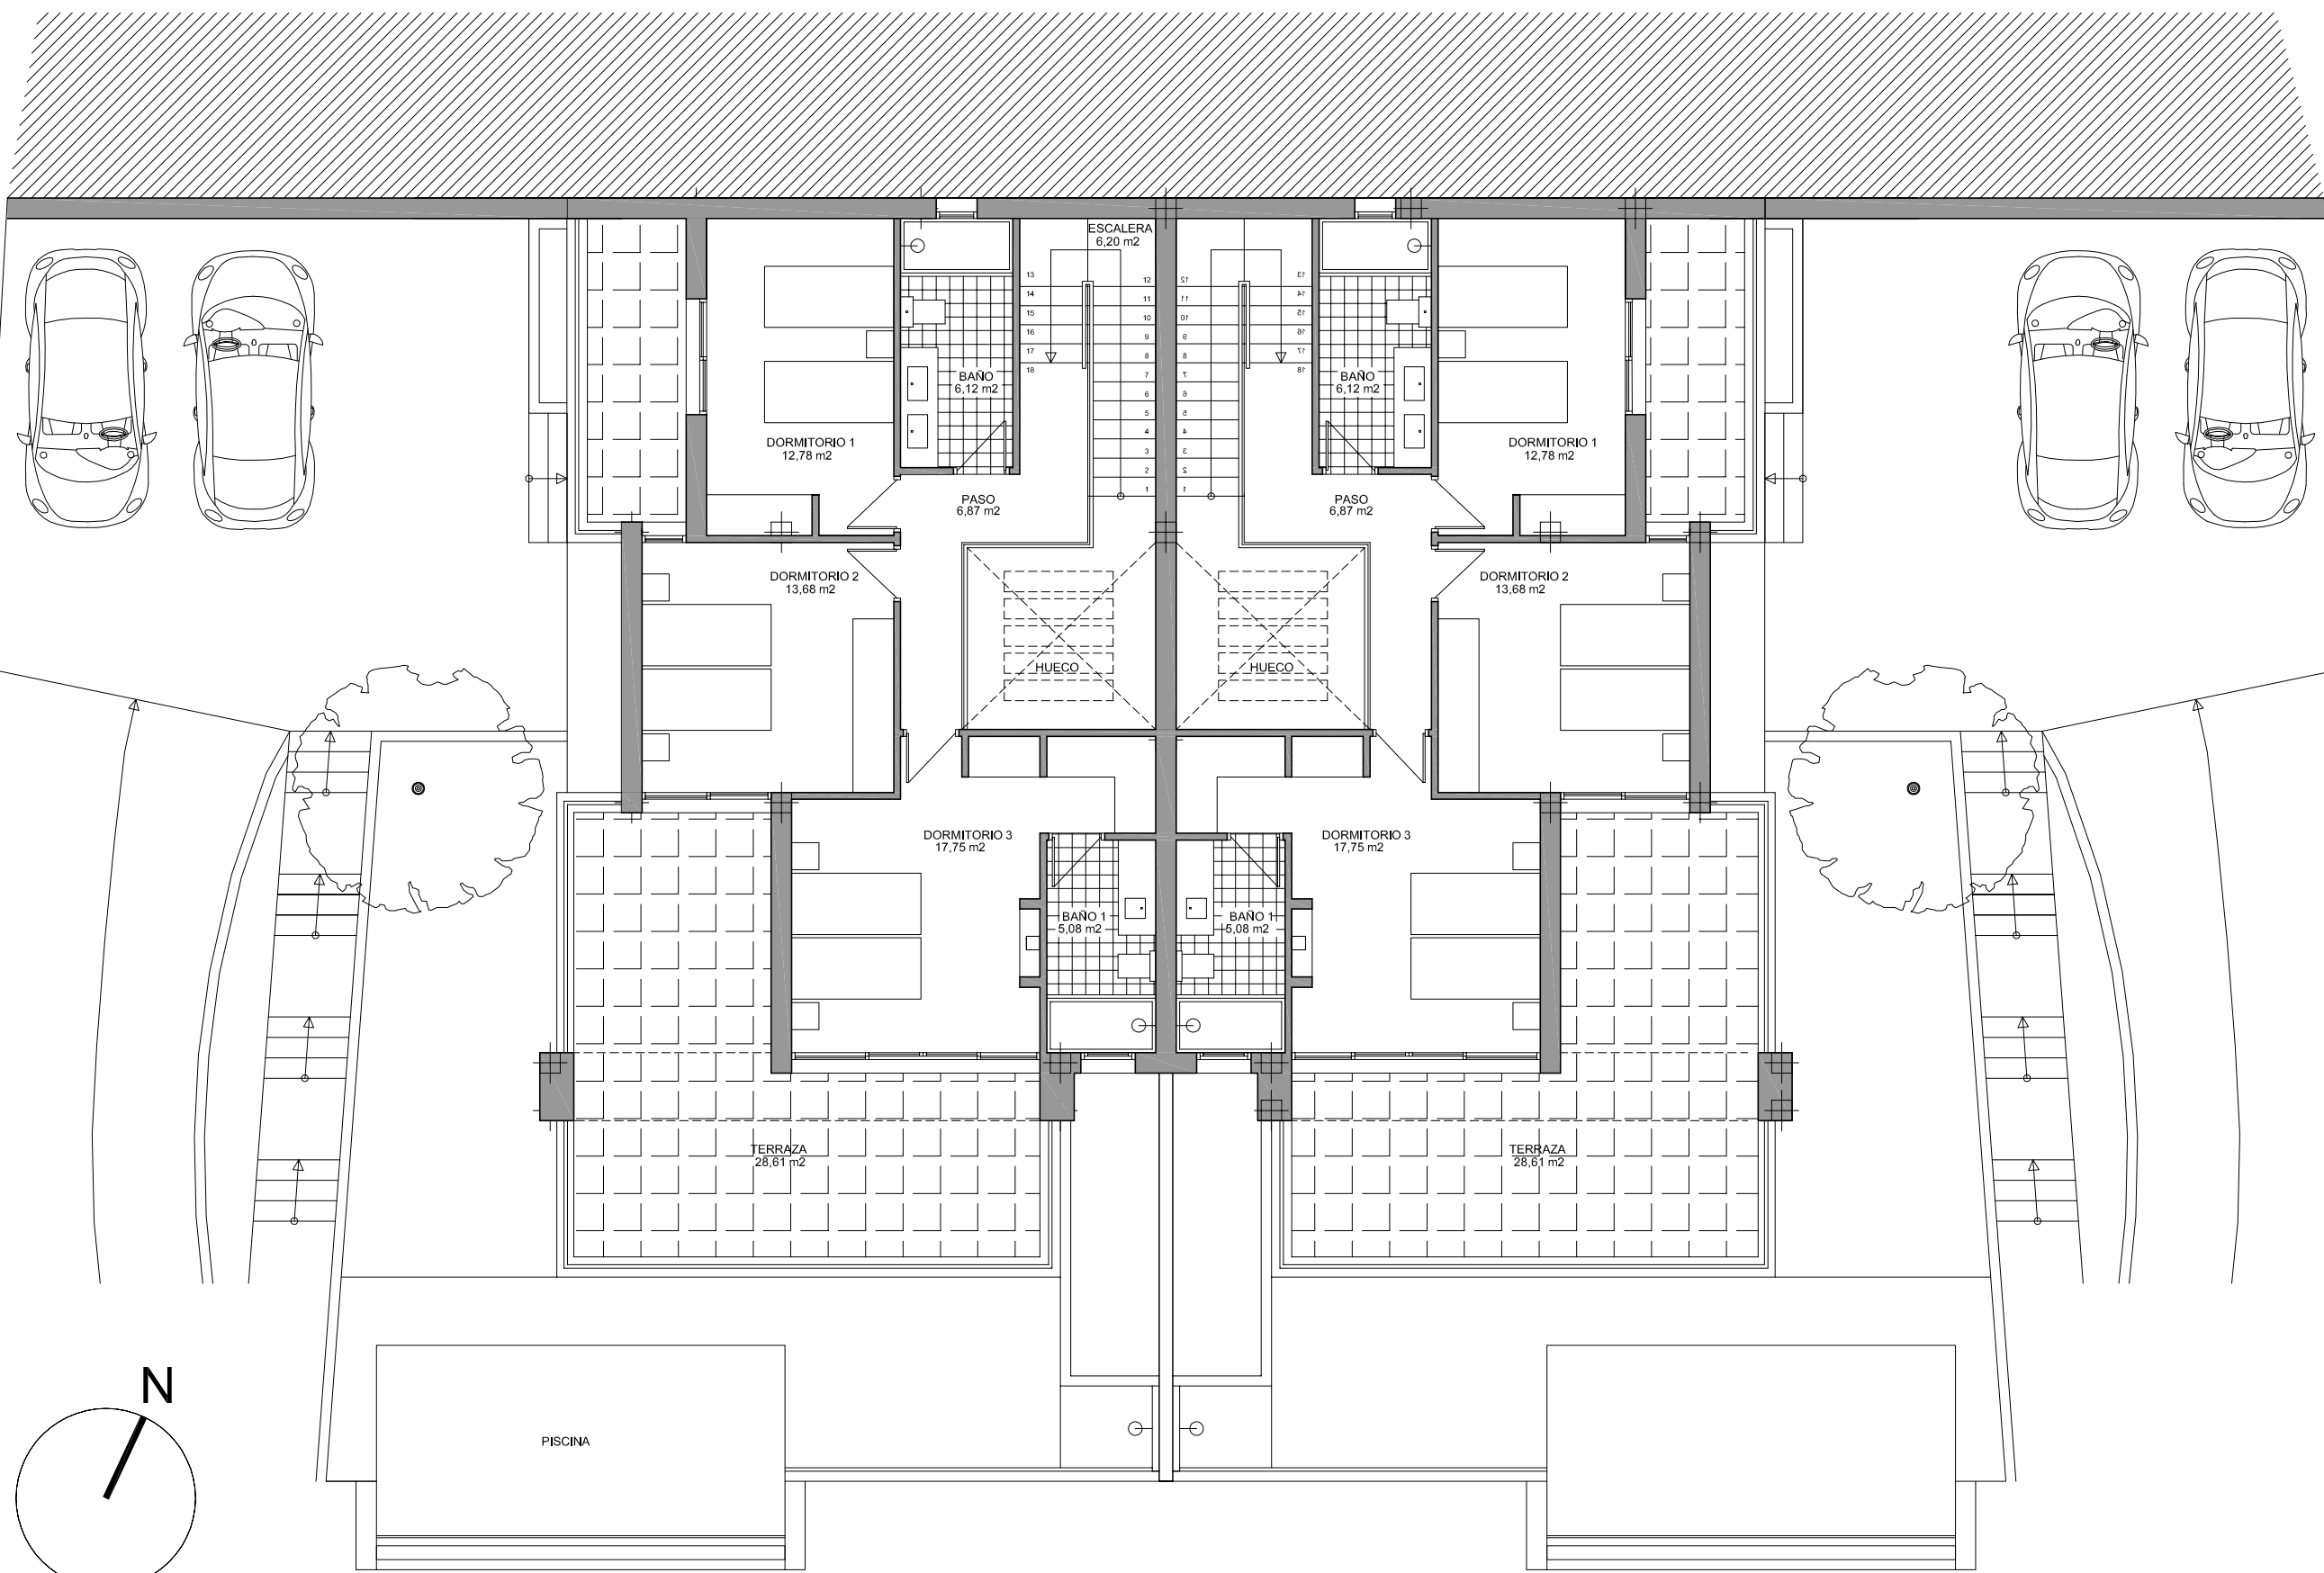


PLANO DE PLANTA PRIMERA  
DISTRIBUCION Y MOBILIARIO BQ. 4

ESCALA:  
1/100

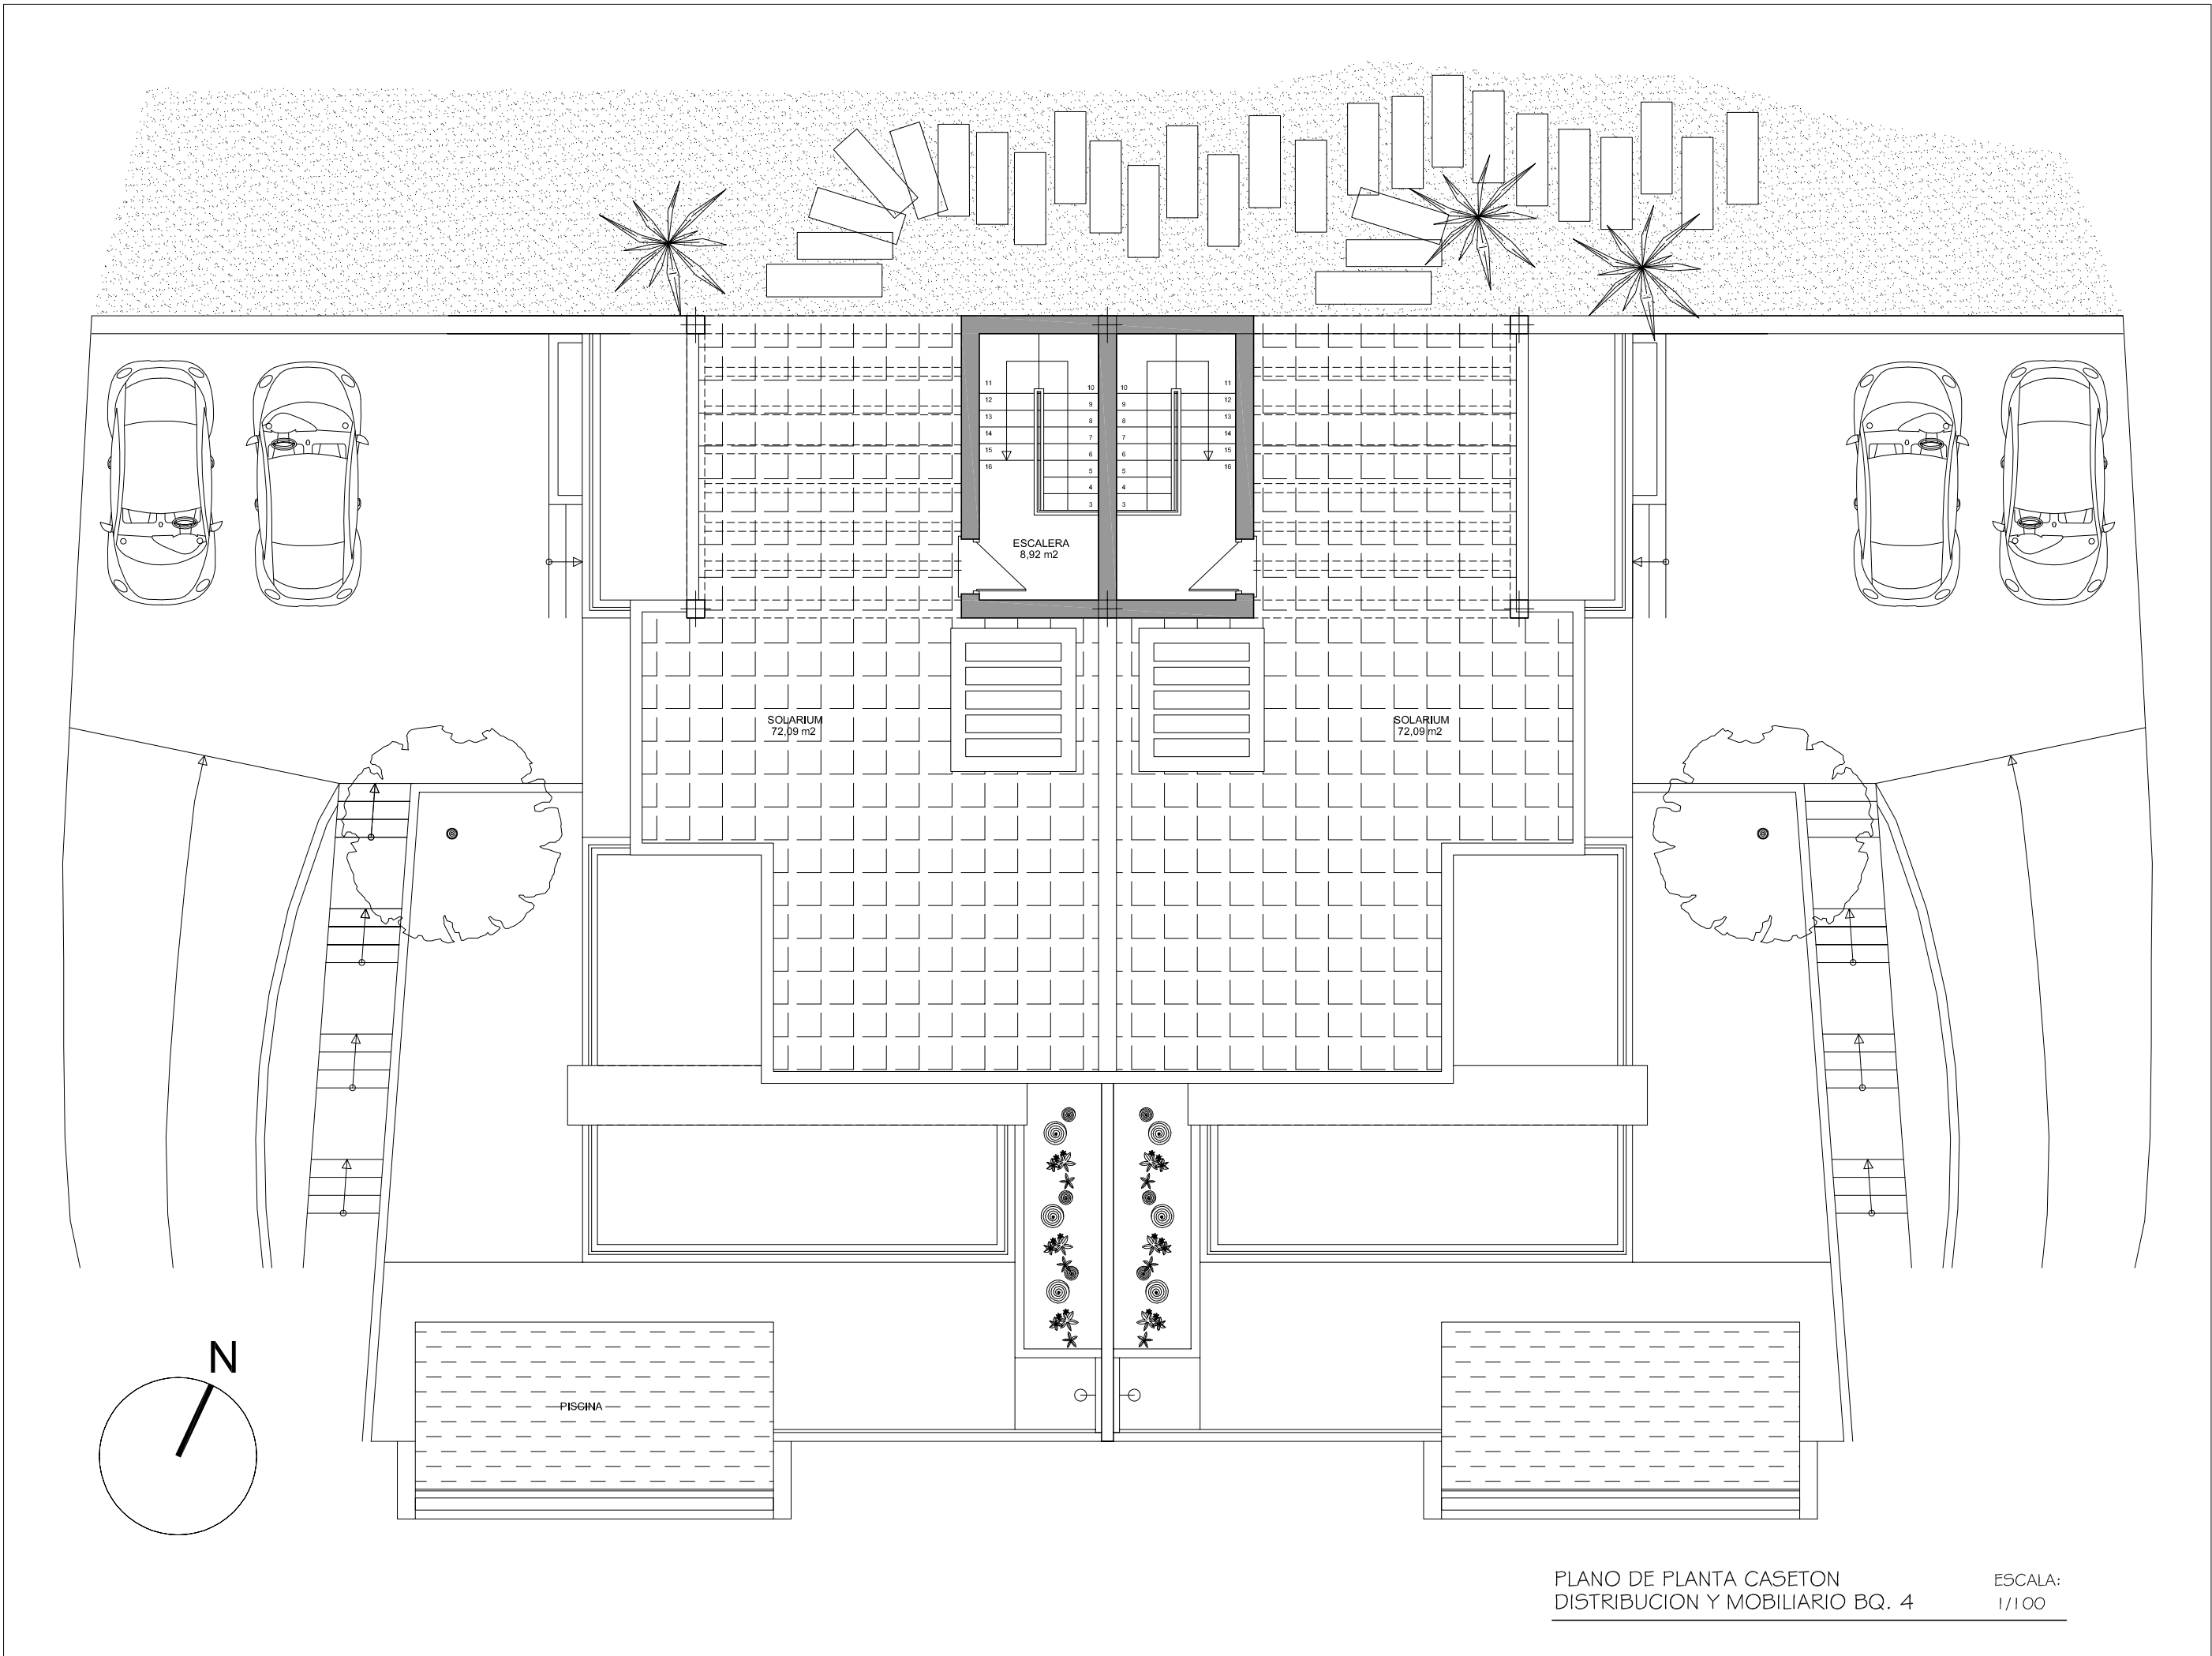

PLANO DE PLANTA CASETON  
DISTRIBUCION Y MOBILIARIO BQ. 4

ESCALA:  
1/100

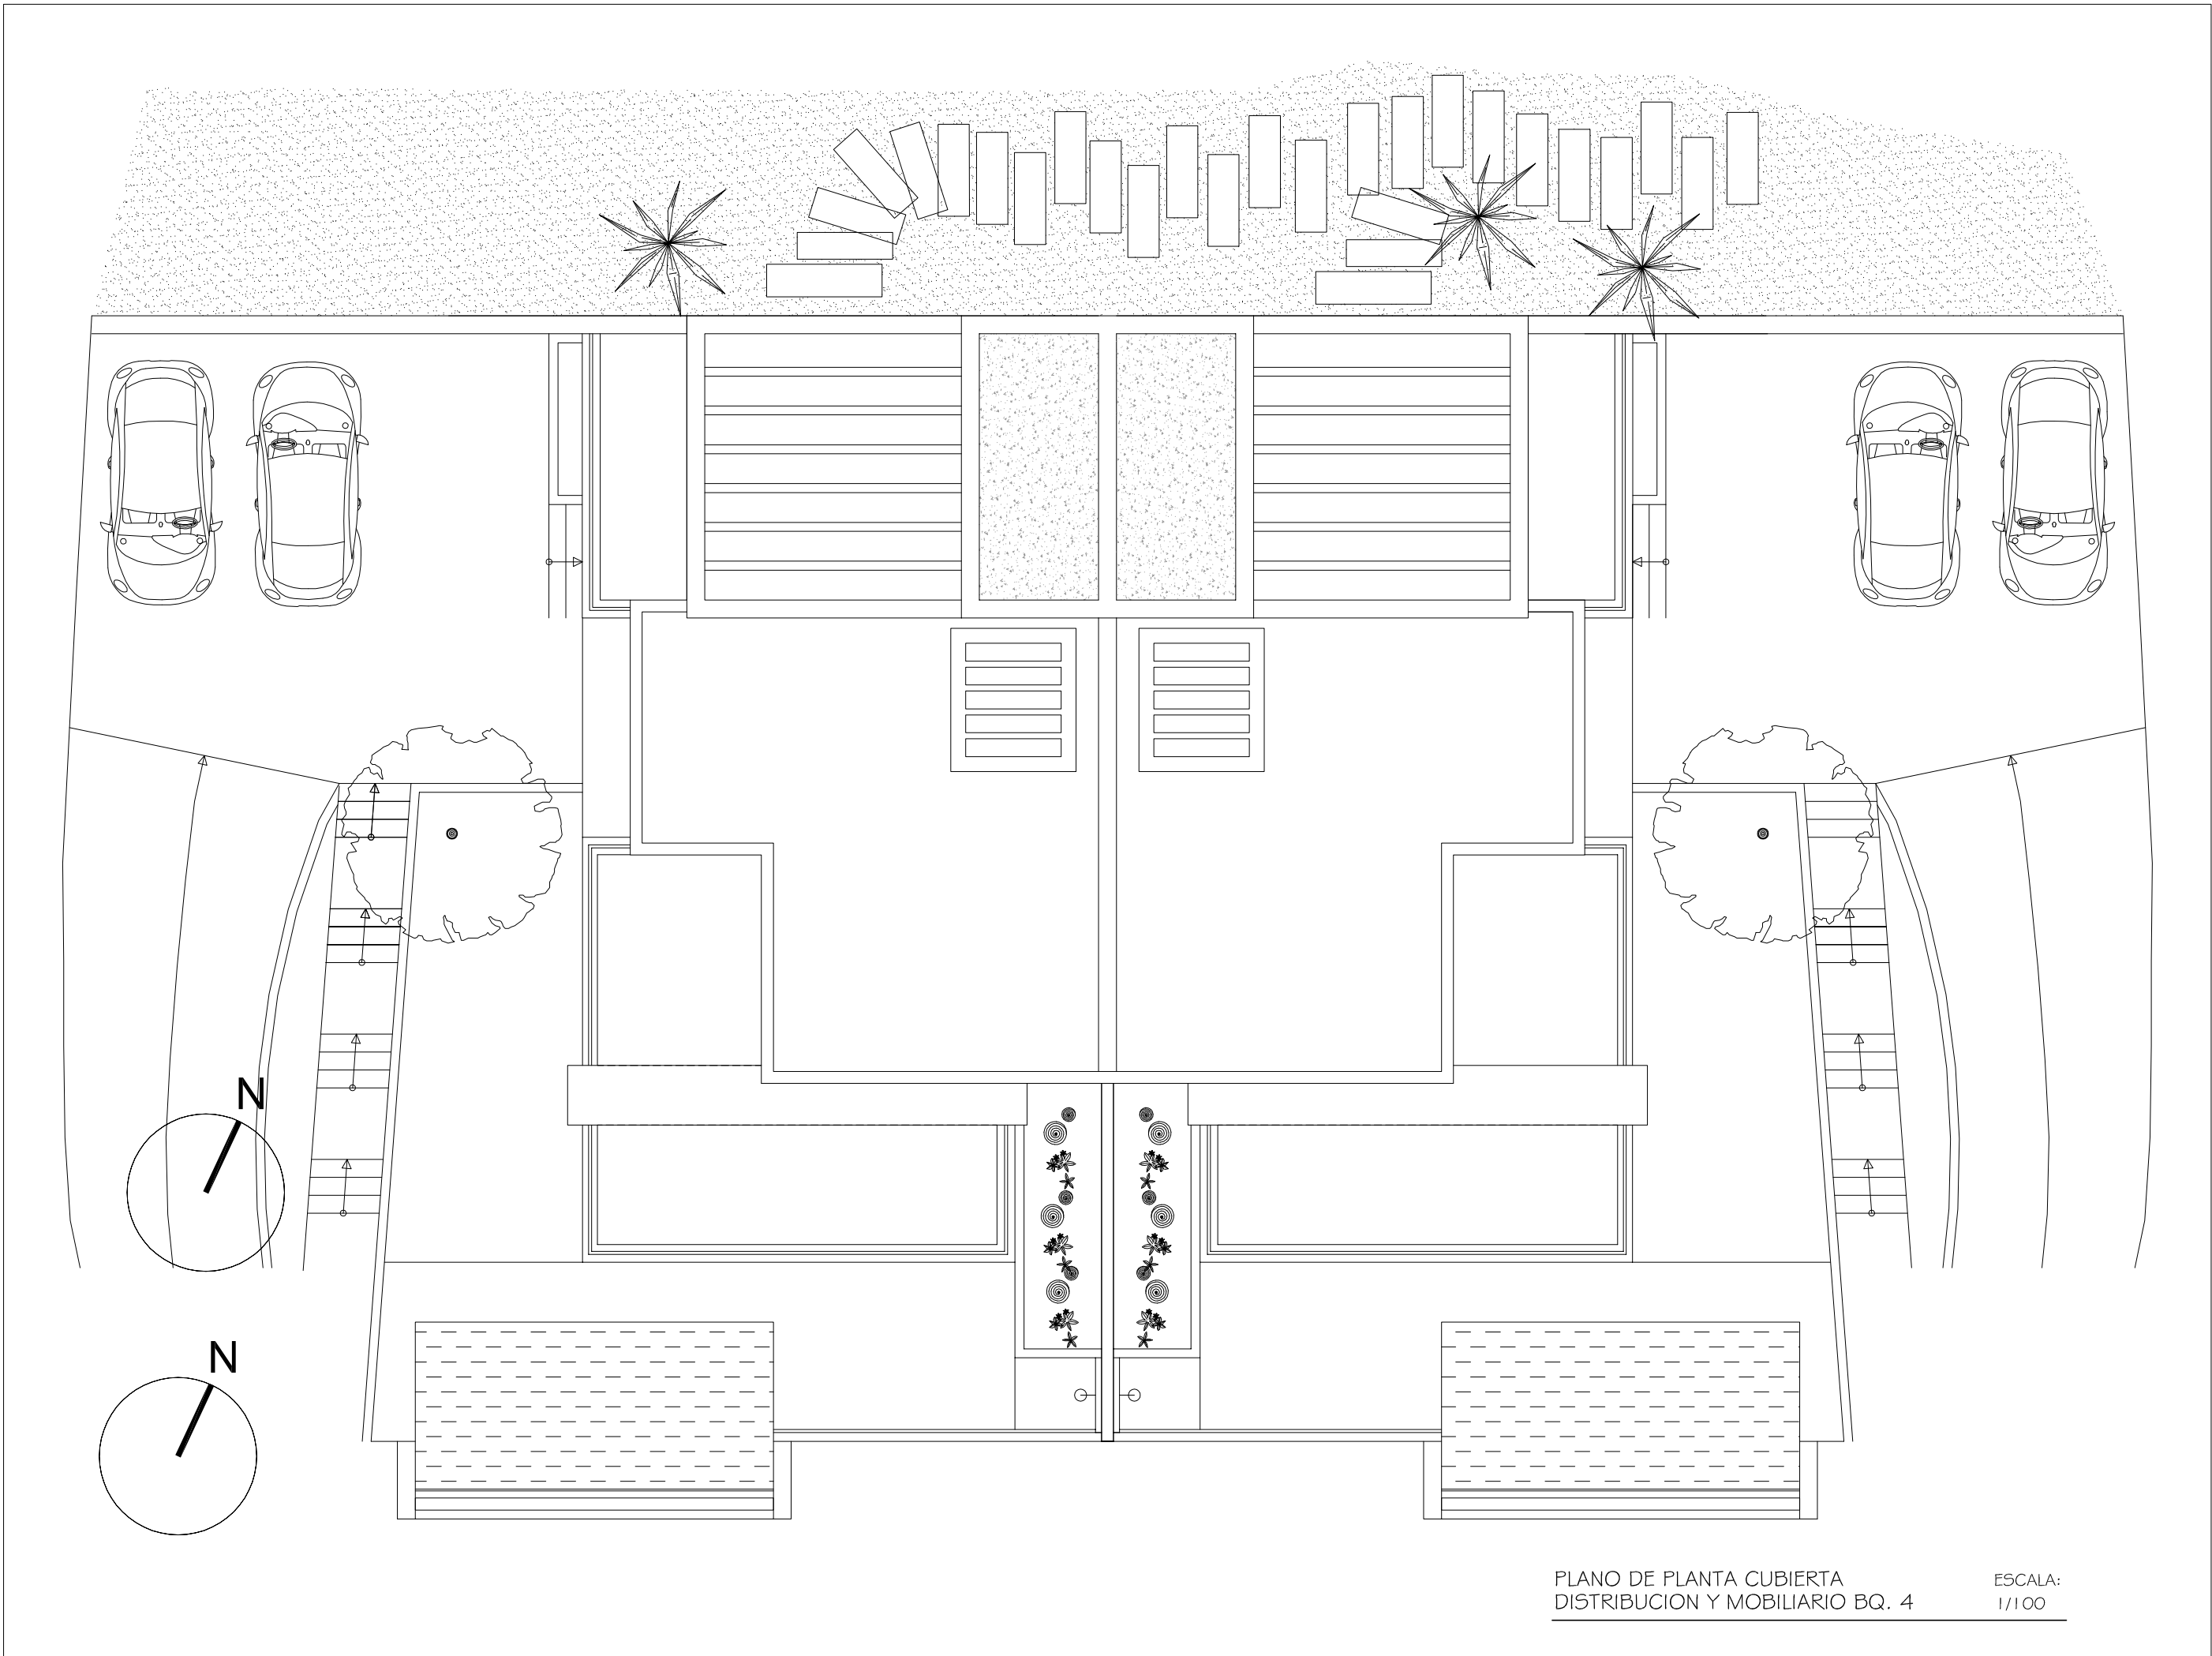

PLANO DE PLANTA CUBIERTA  
DISTRIBUCION Y MOBILIARIO BQ. 4

ESCALA:  
1/100