


PLANTA SÓTANO
ESCALA 1/100



PLANTA BAJA
ESCALA 1/100

EPIC
MARBELLA

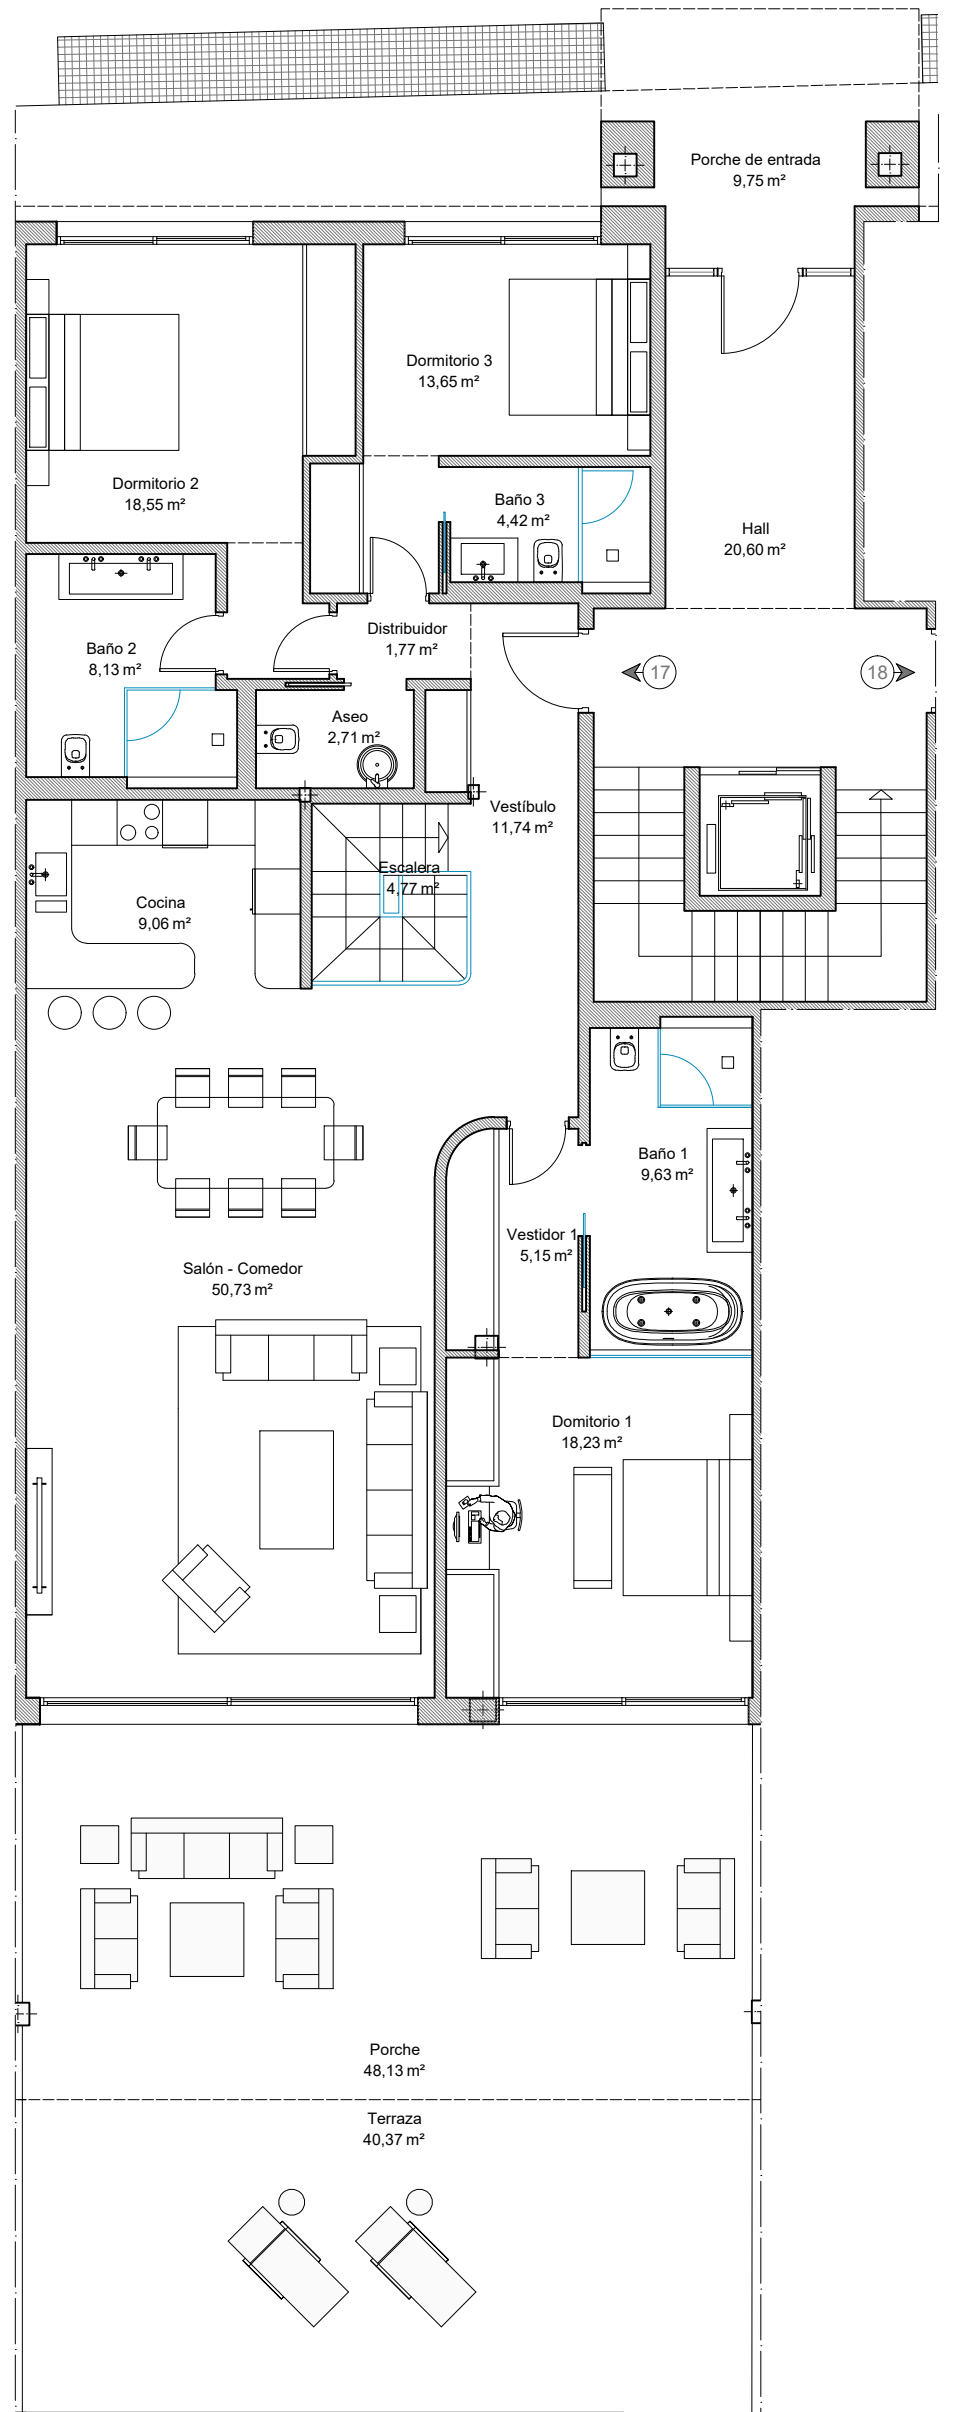

SIERRA BLANCA
ESTATES
DEVELOPMENTS

BLOQUE 05
VIVIENDA 17

