

PARCELA 6  
PORTAL 2

PARCELA 6  
PORTAL 3

PARCELA 6  
PORTAL 4

A

TIPO	V1-3D
PLANTA	Nº VIV.
BAJA	1

PARCELA 6  
PORTAL 1

PARCELA 6  
PORTAL 5




116 VIVIENDAS, GARAJES Y TRASTEROS  
PARCELA 6 AREA 7 SECTOR "ACTUR"  
PLANTA BAJA - BLOQUE 1



**ALADREN**  
**S. COOP.**

ESCALA: 1/200

BERNABAD ARQUITECTURA S.L.P.

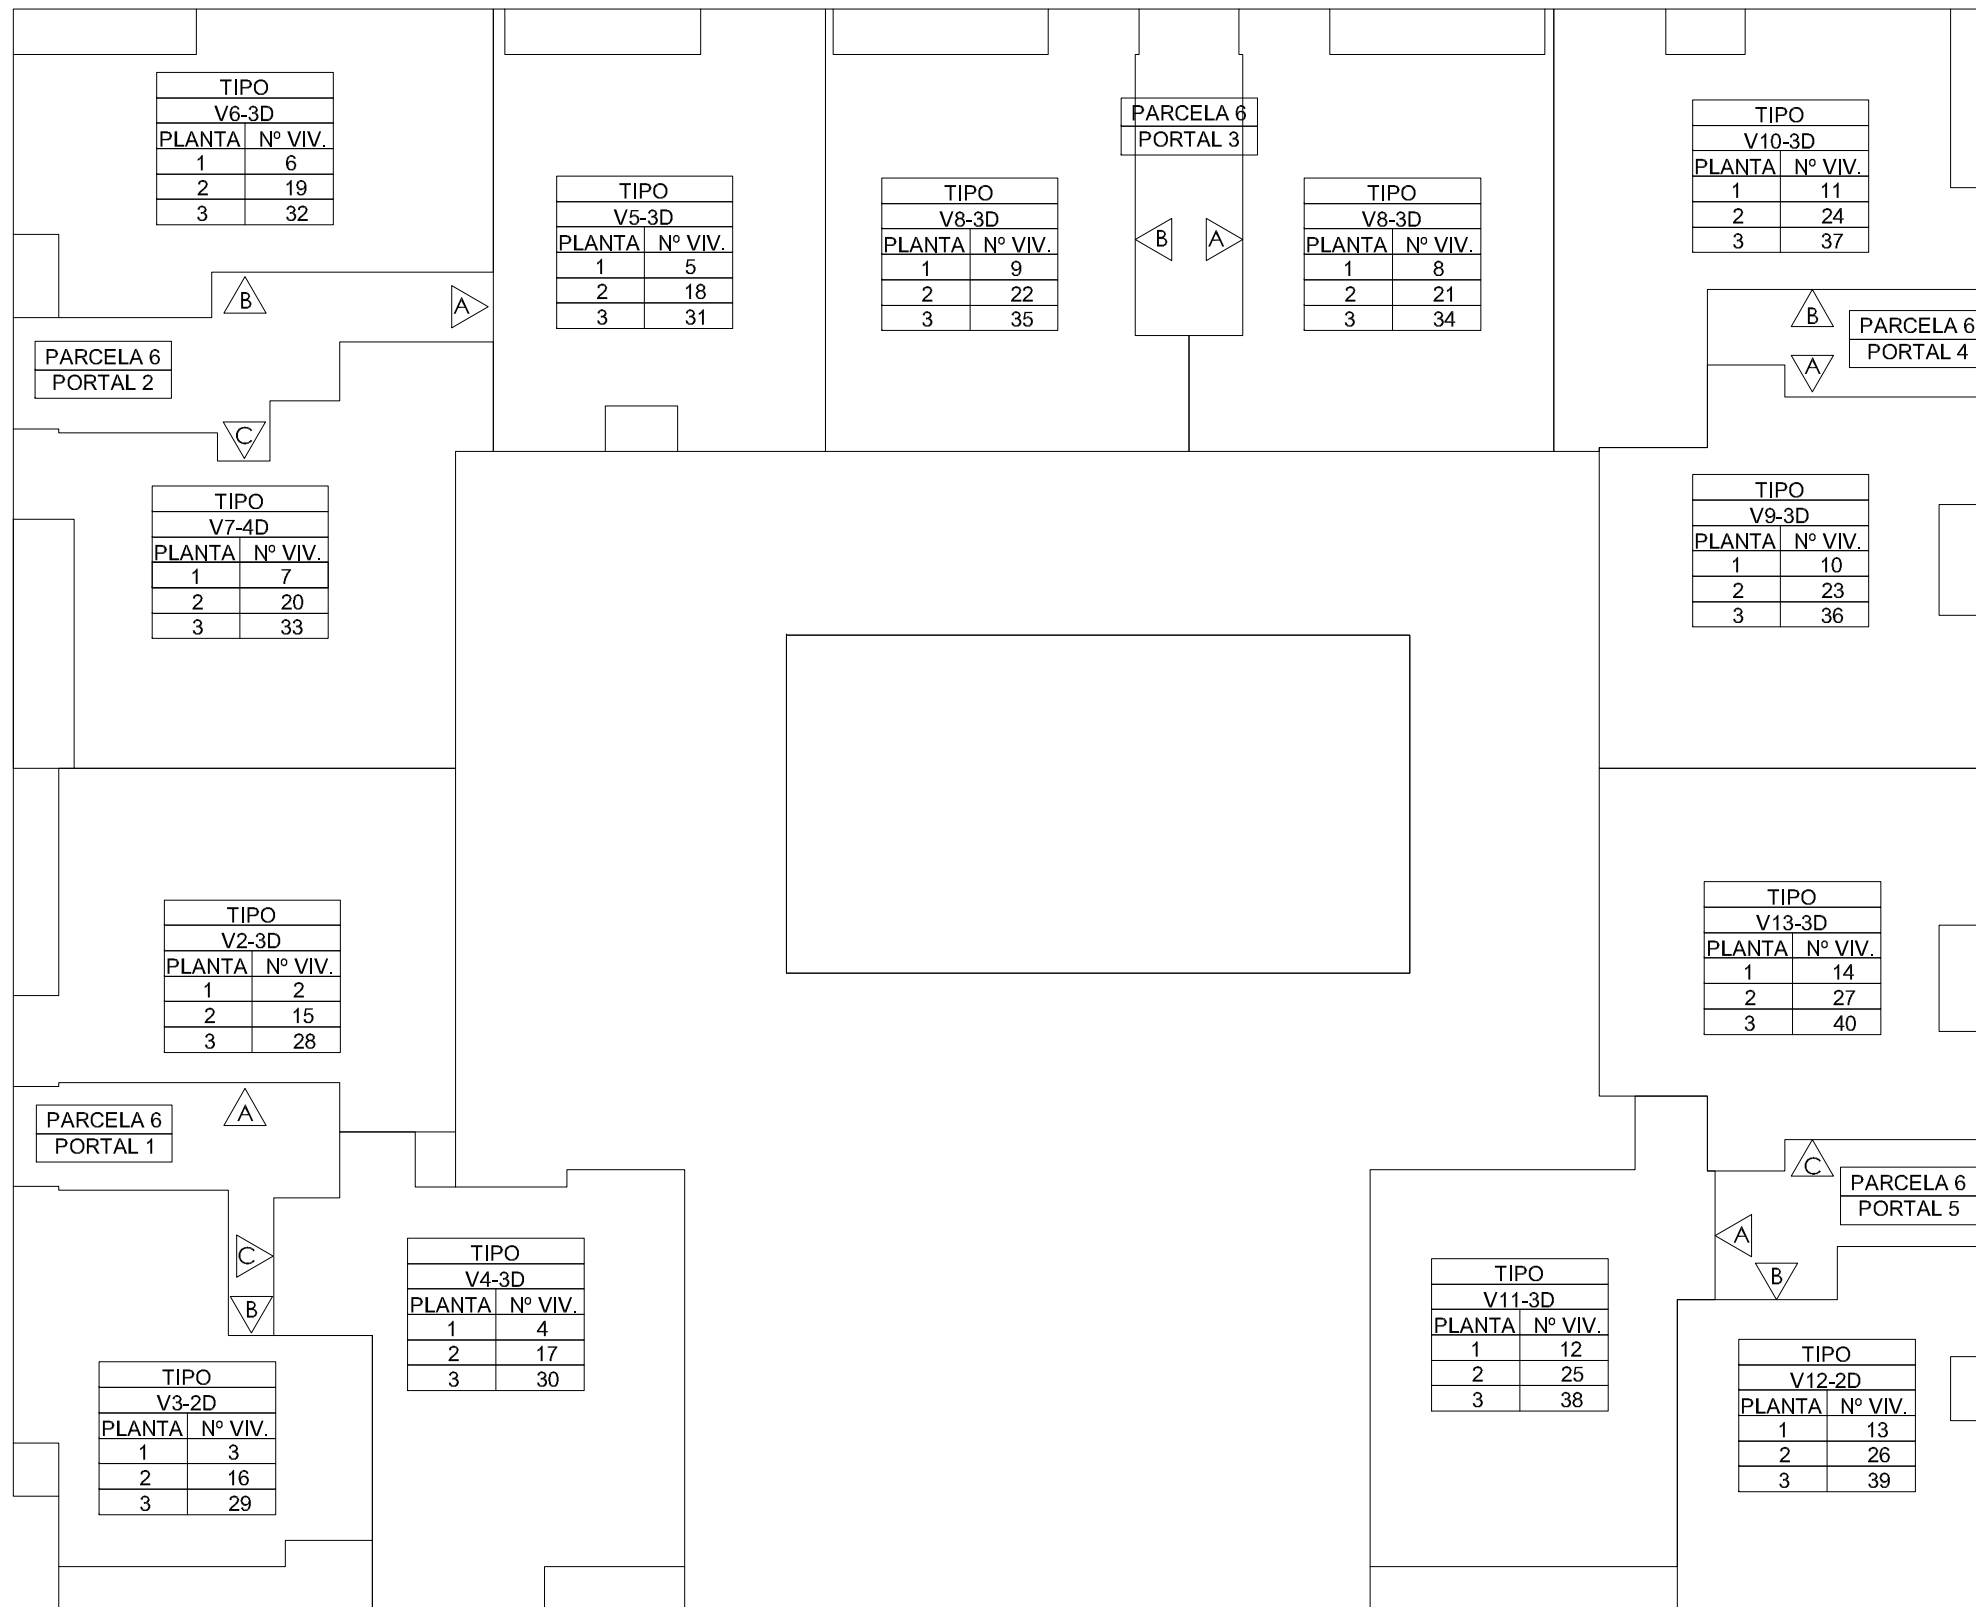


116 VIVIENDAS, GARAJES Y TRASTEROS  
 PARCELA 6 AREA 7 SECTOR "ACTUR"  
 PLANTA TIPO 1-2-3 - BLOQUE 1



**ALADREN**  
**S. COOP.**

ESCALA: 1/200

BERNABAD ARQUITECTURA S.L.P.

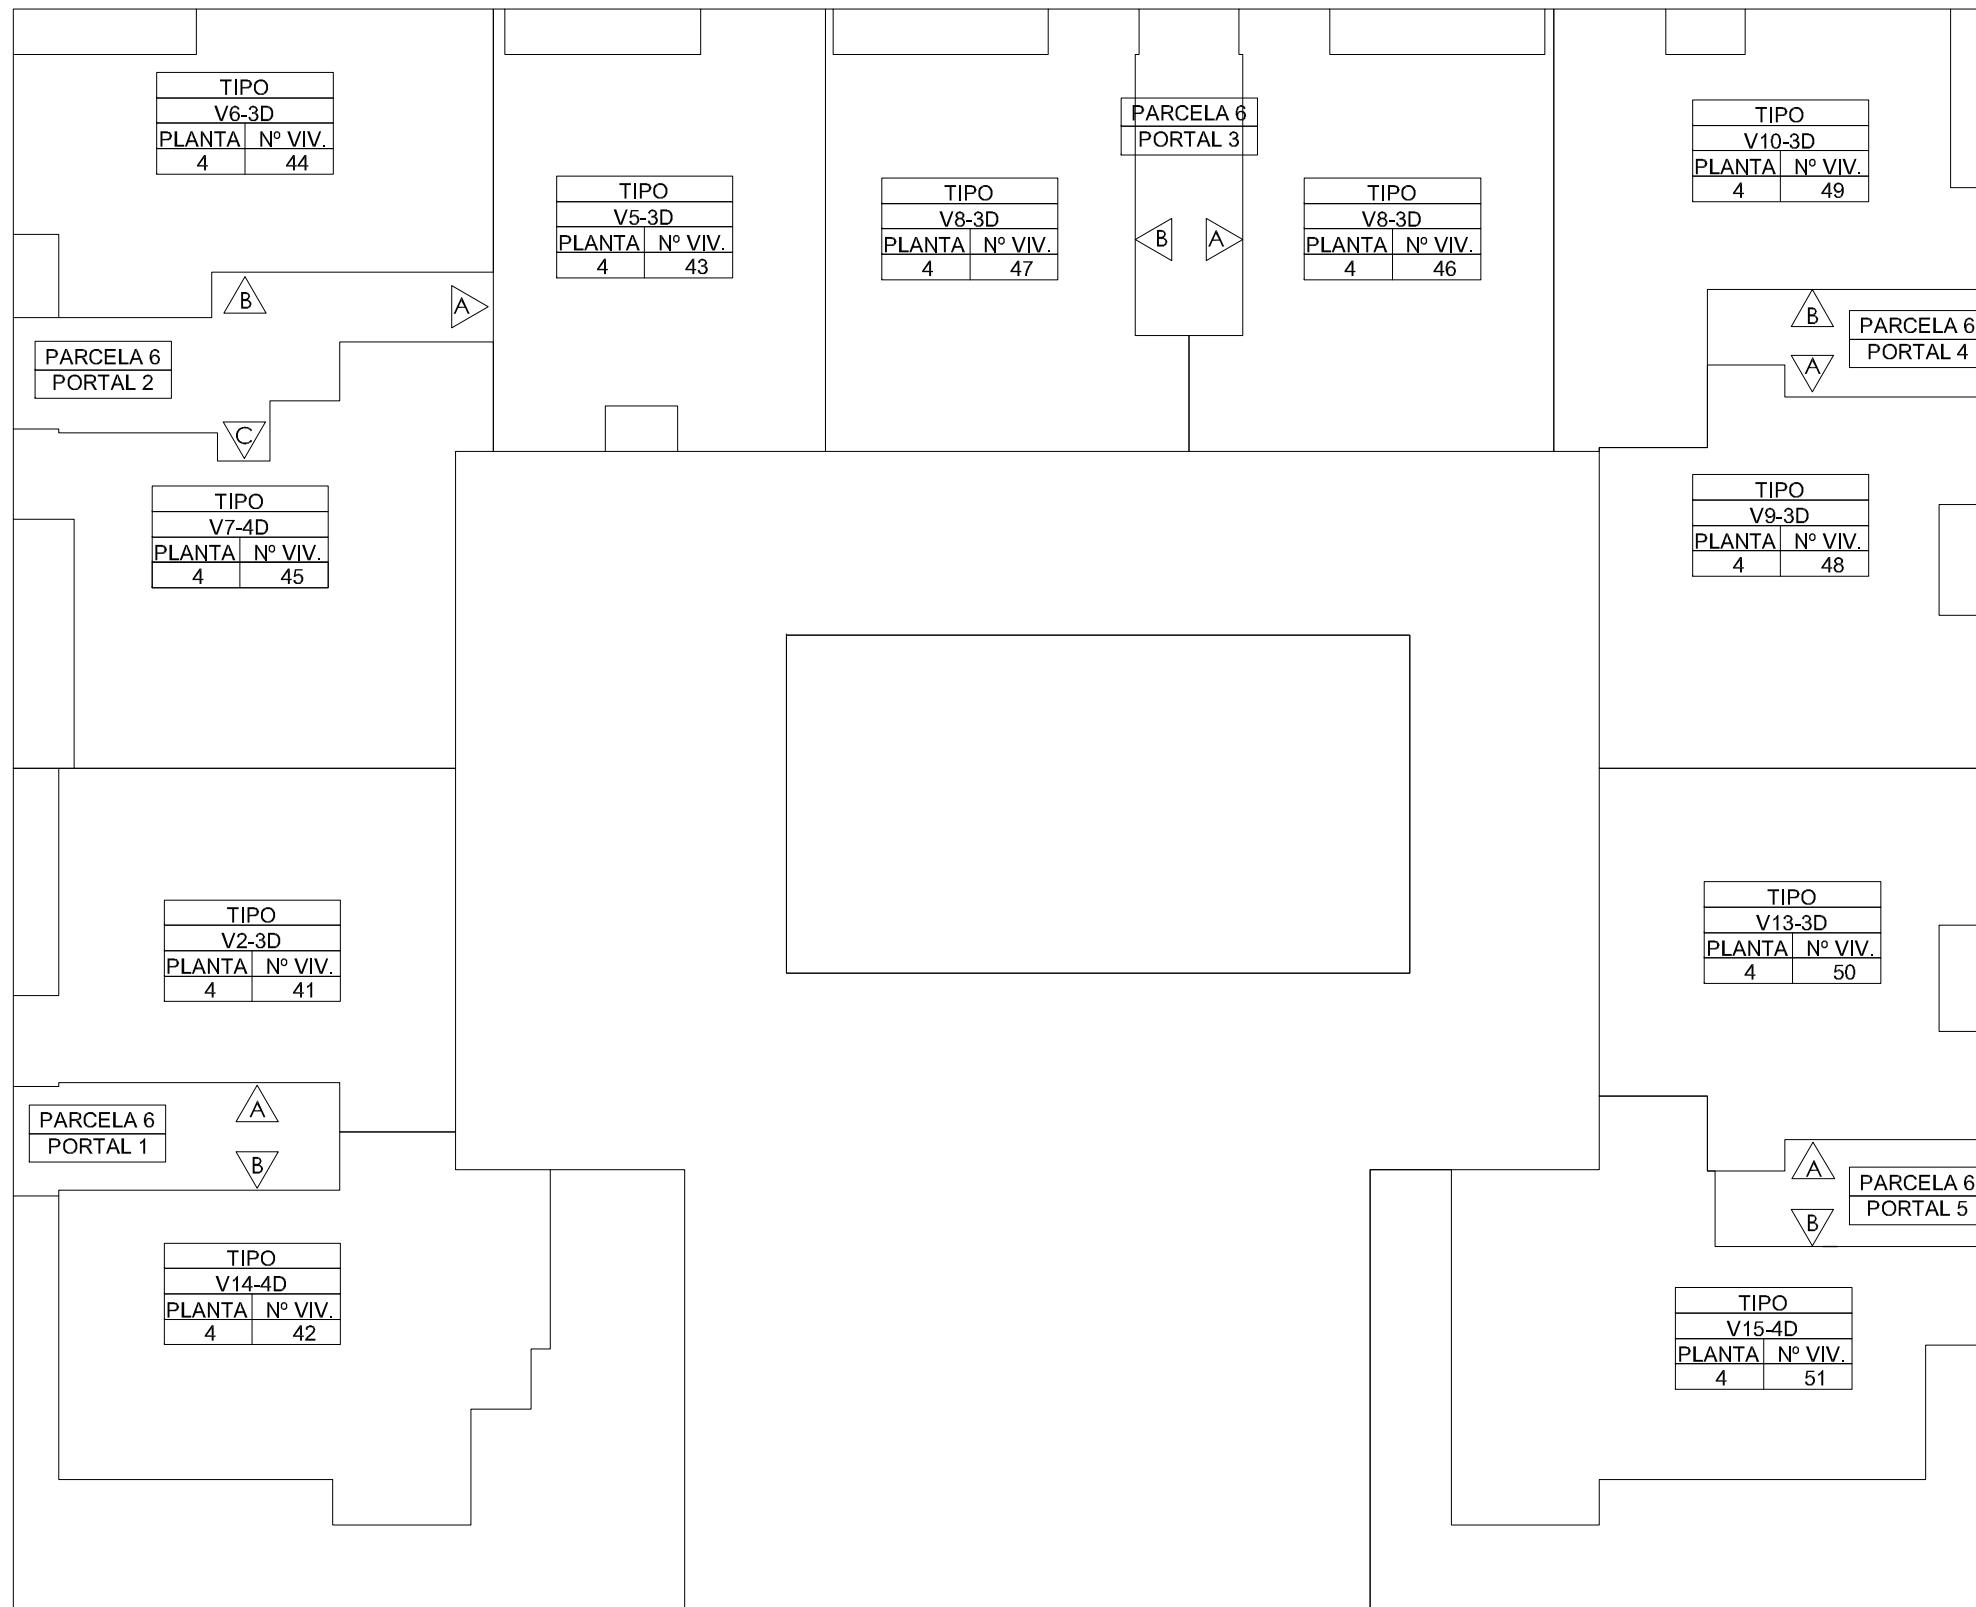

116 VIVIENDAS, GARAJES Y TRASTEROS  
 PARCELA 6 AREA 7 SECTOR "ACTUR"  
 PLANTA CUARTA - BLOQUE 1




**ALADREN**  
**S. COOP.**

ESCALA: 1/200

A horizontal scale bar with markings at 0, 1, 2, 4, 6, 8, and 10 units.

BERNABAD ARQUITECTURA S.L.P.

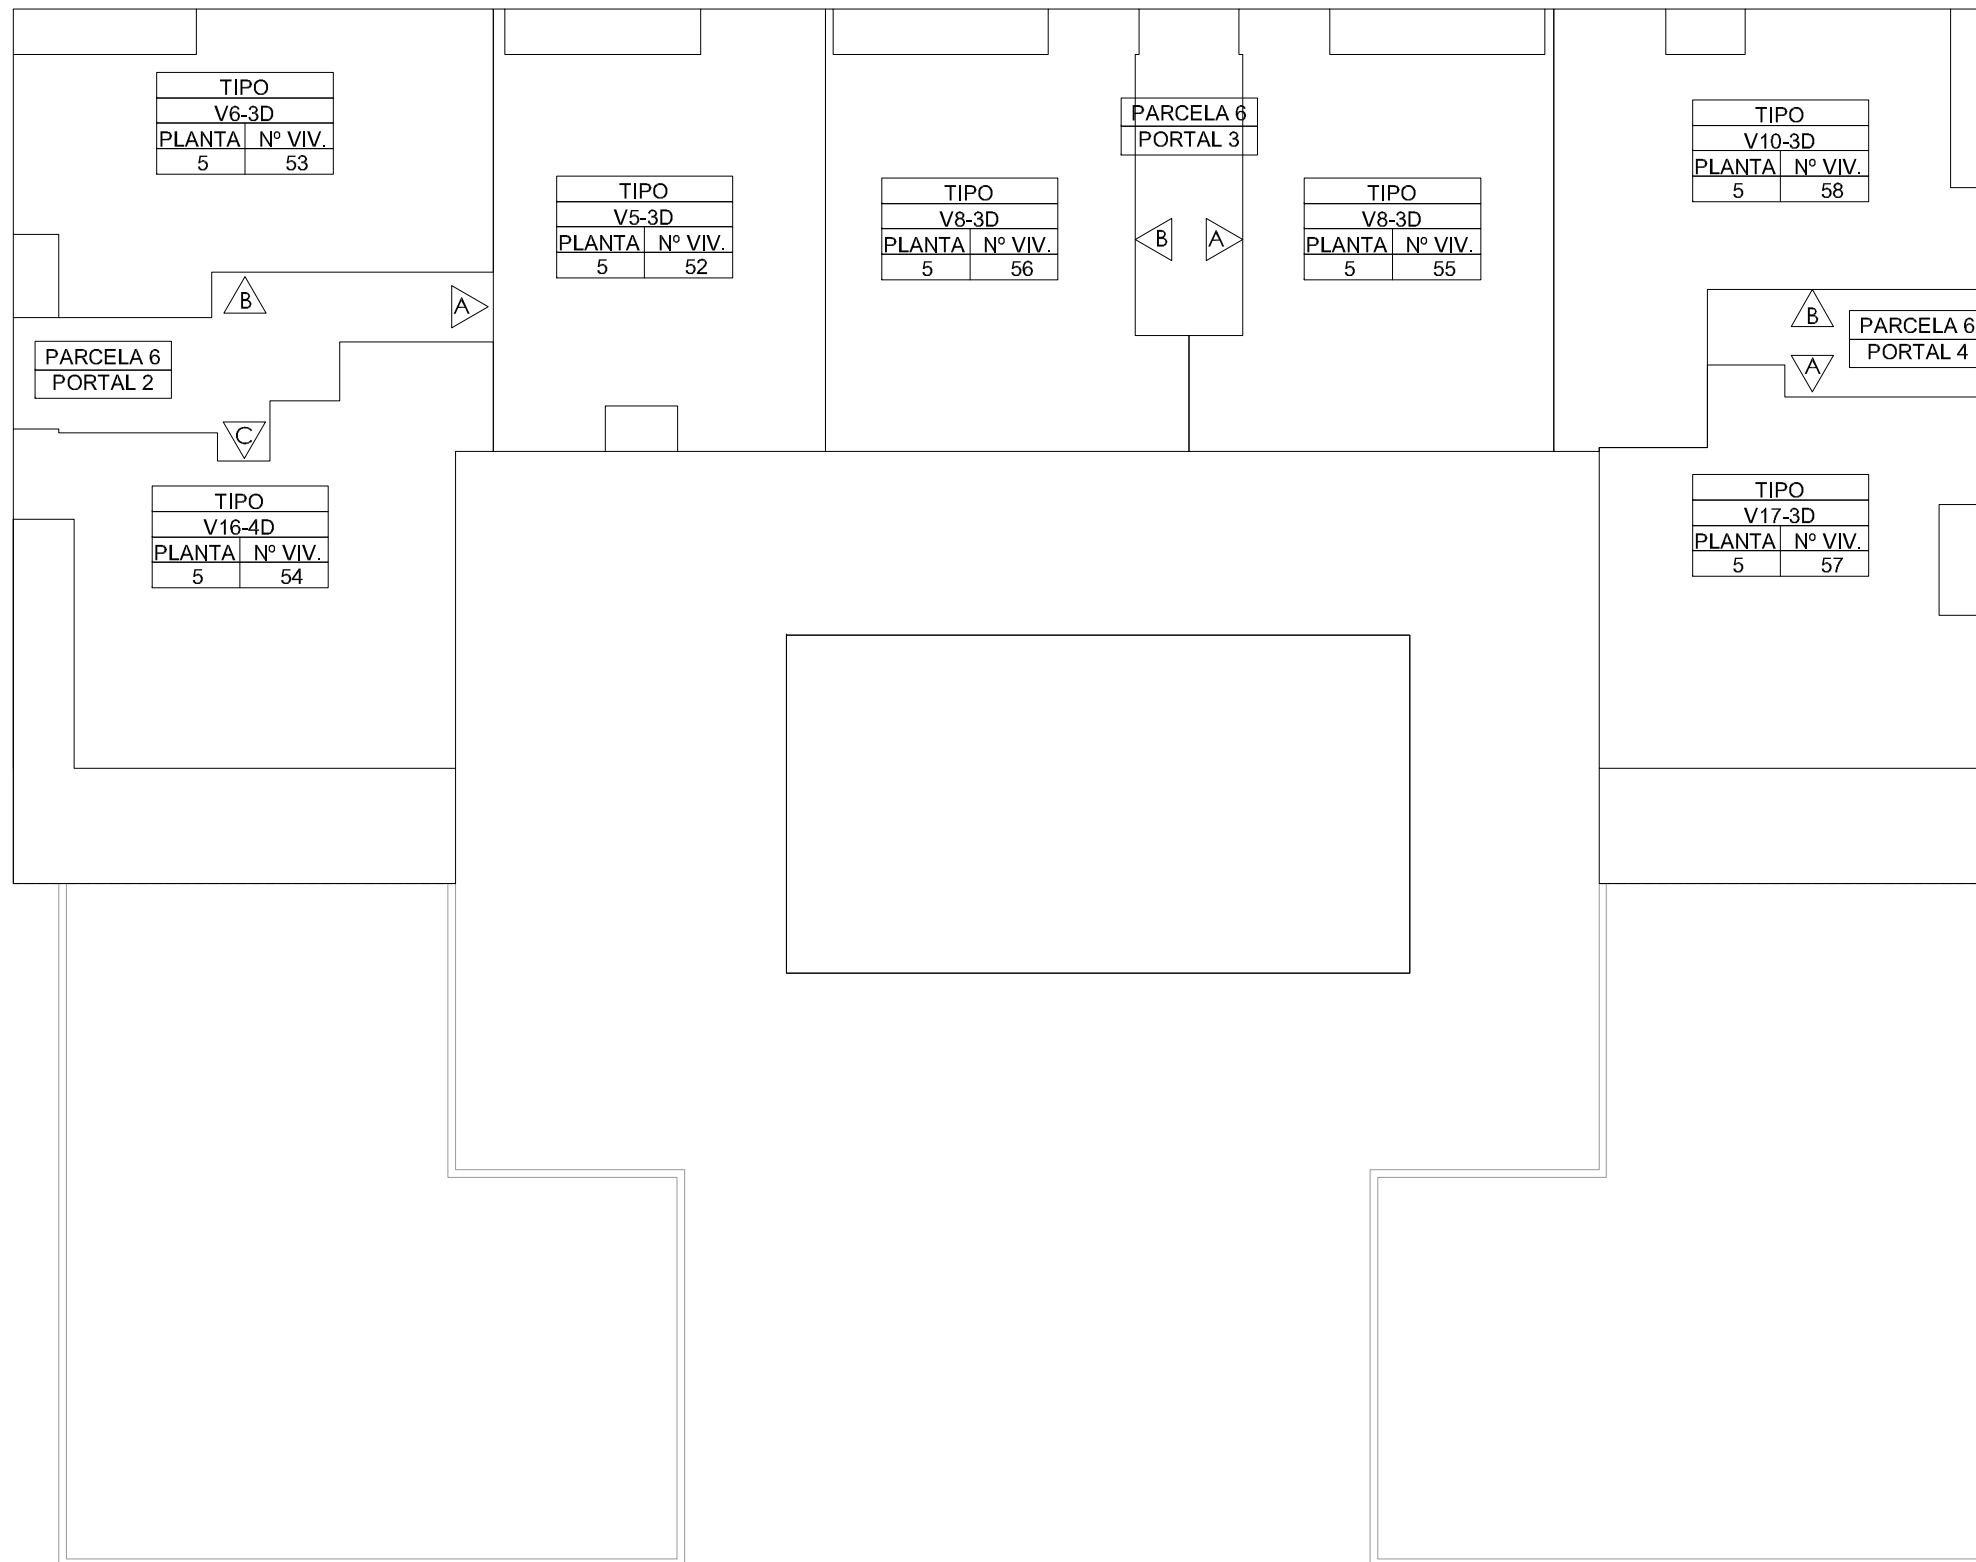

116 VIVIENDAS, GARAJES Y TRASTEROS  
 PARCELA 6 AREA 7 SECTOR "ACTUR"  
 PLANTA QUINTA - BLOQUE 1




**ALADREN**  
**S. COOP.**

ESCALA: 1/200

A scale bar with markings at 0, 1, 2, 4, 6, 8, and 10 units.

BERNABAD ARQUITECTURA S.L.P.

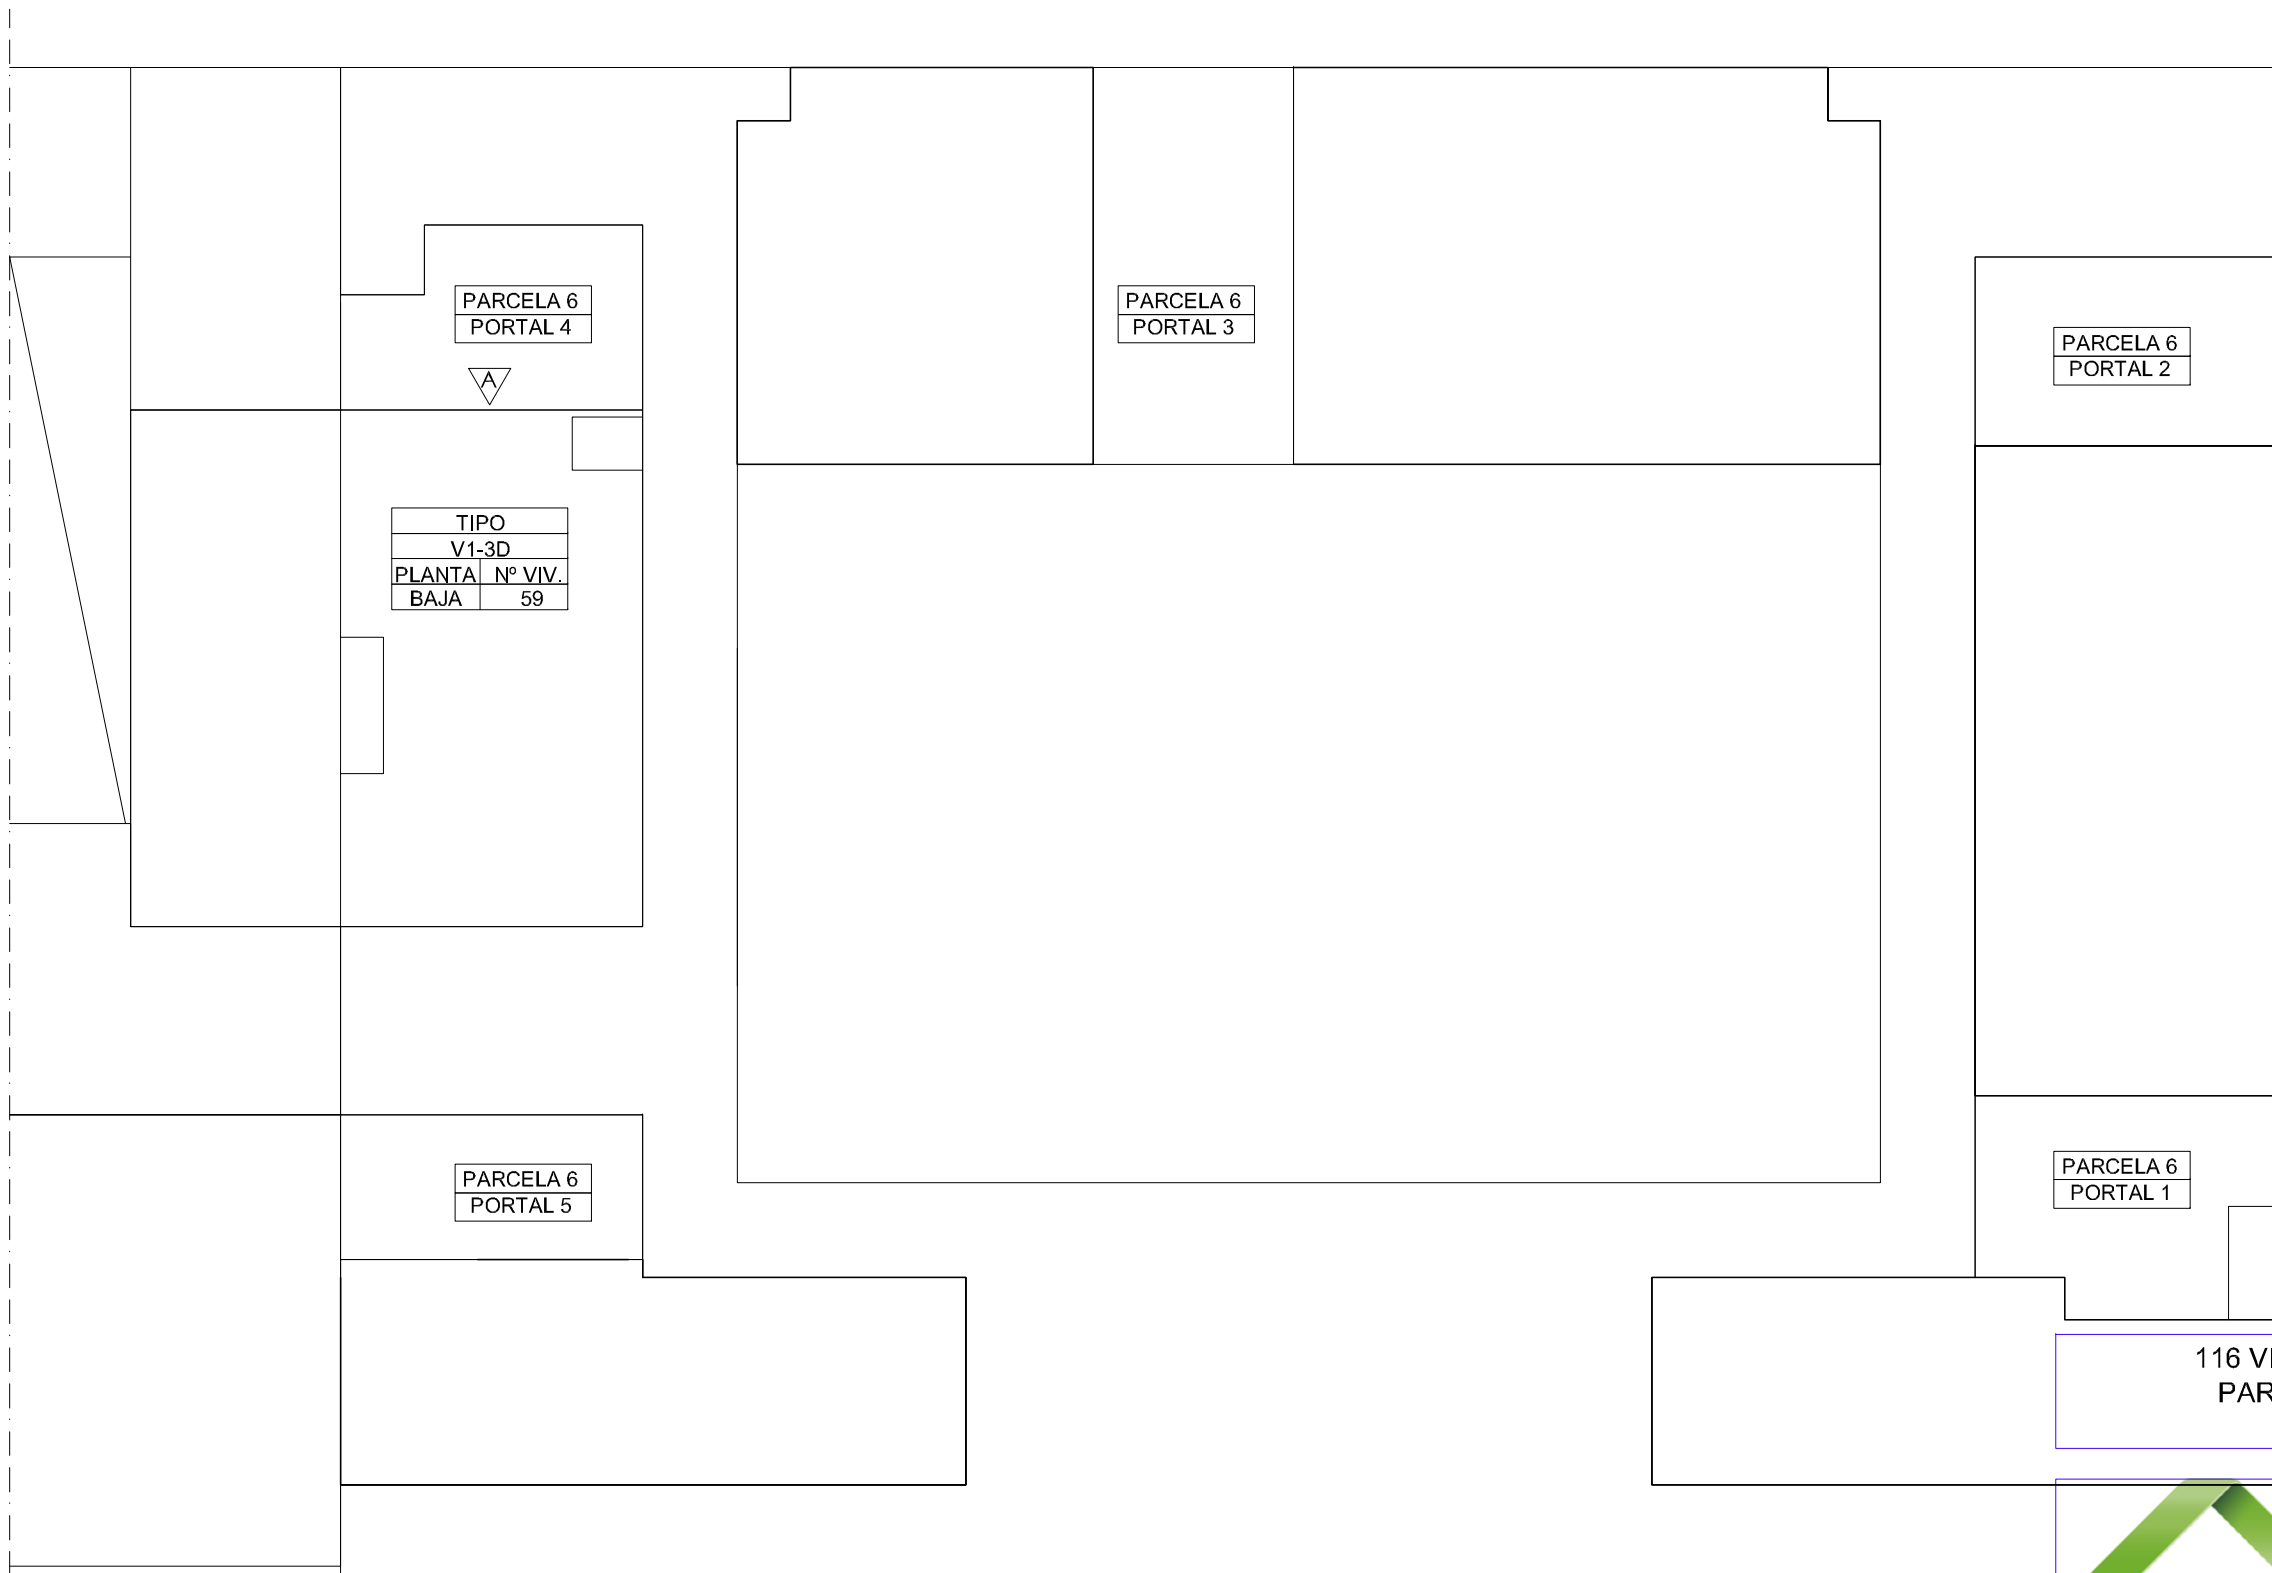

PARCELA 6  
PORTAL 4

PARCELA 6  
PORTAL 3

PARCELA 6  
PORTAL 2

TIPO	
V1-3D	
PLANTA	Nº VIV.
BAJA	59

PARCELA 6  
PORTAL 5

PARCELA 6  
PORTAL 1




116 VIVIENDAS, GARAJES Y TRASTEROS  
PARCELA 6 AREA 7 SECTOR "ACTUR"  
PLANTA BAJA - BLOQUE 2



**ALADREN  
S. COOP.**

ESCALA: 1/200

**BERNABAD ARQUITECTURA S.L.P.**

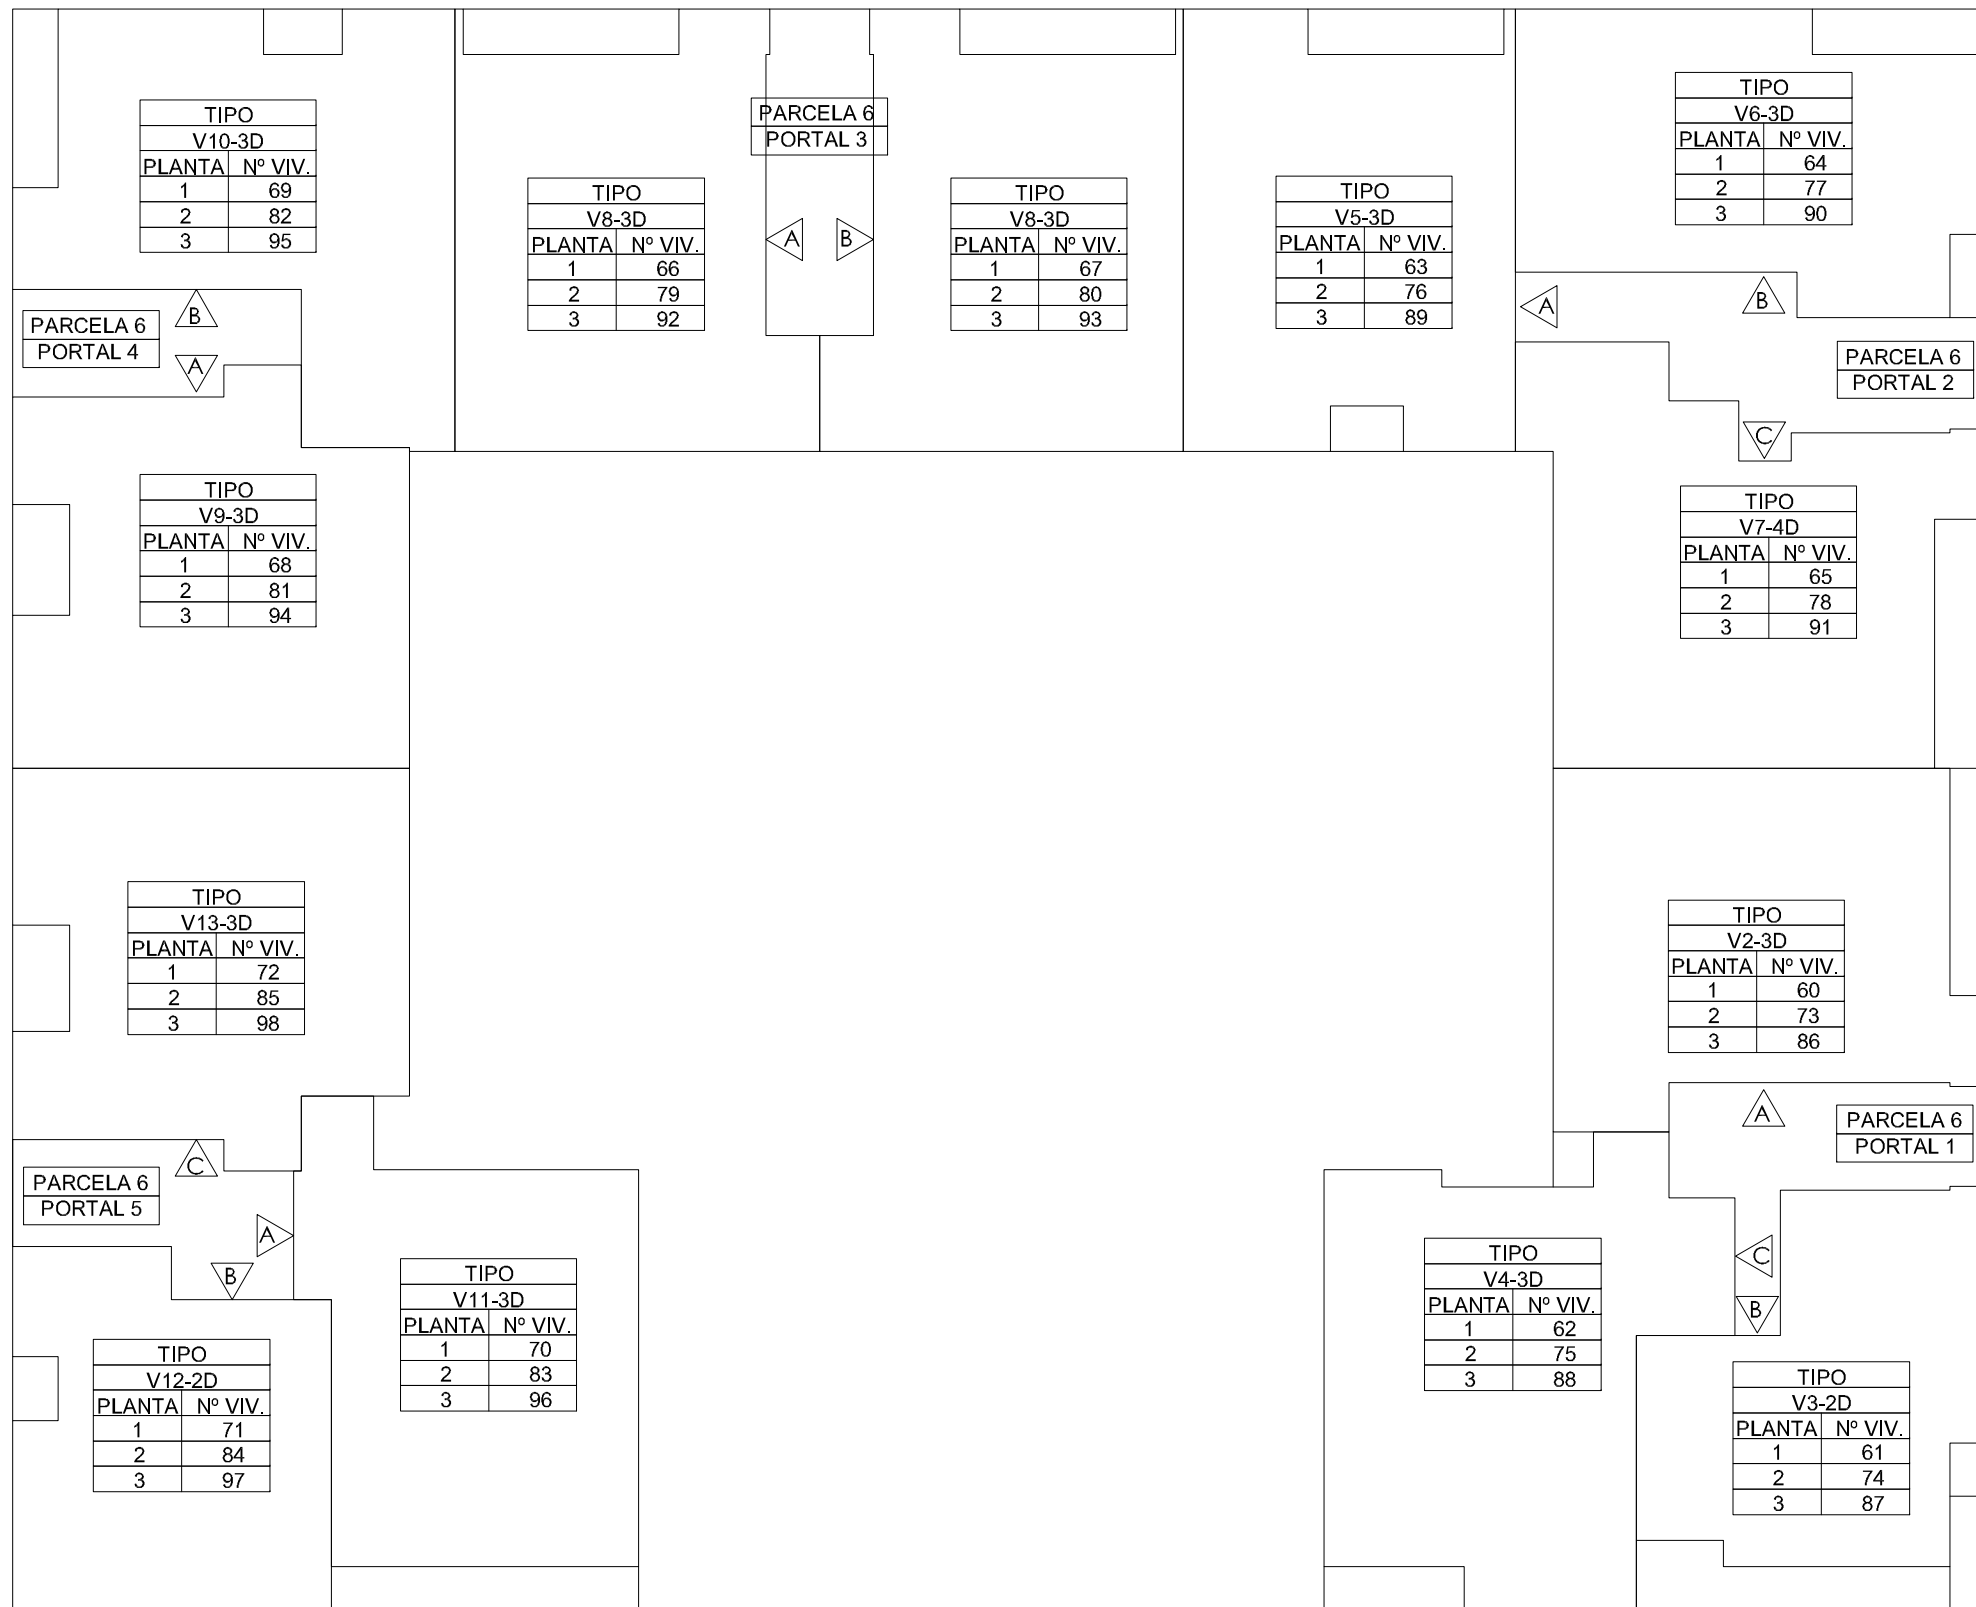


116 VIVIENDAS, GARAJES Y TRASTEROS  
 PARCELA 6 AREA 7 SECTOR "ACTUR"  
 PLANTA TIPO 1-2-3 - BLOQUE 2



**ALADREN**  
**S. COOP.**

ESCALA: 1/200

BERNABAD ARQUITECTURA S.L.P.

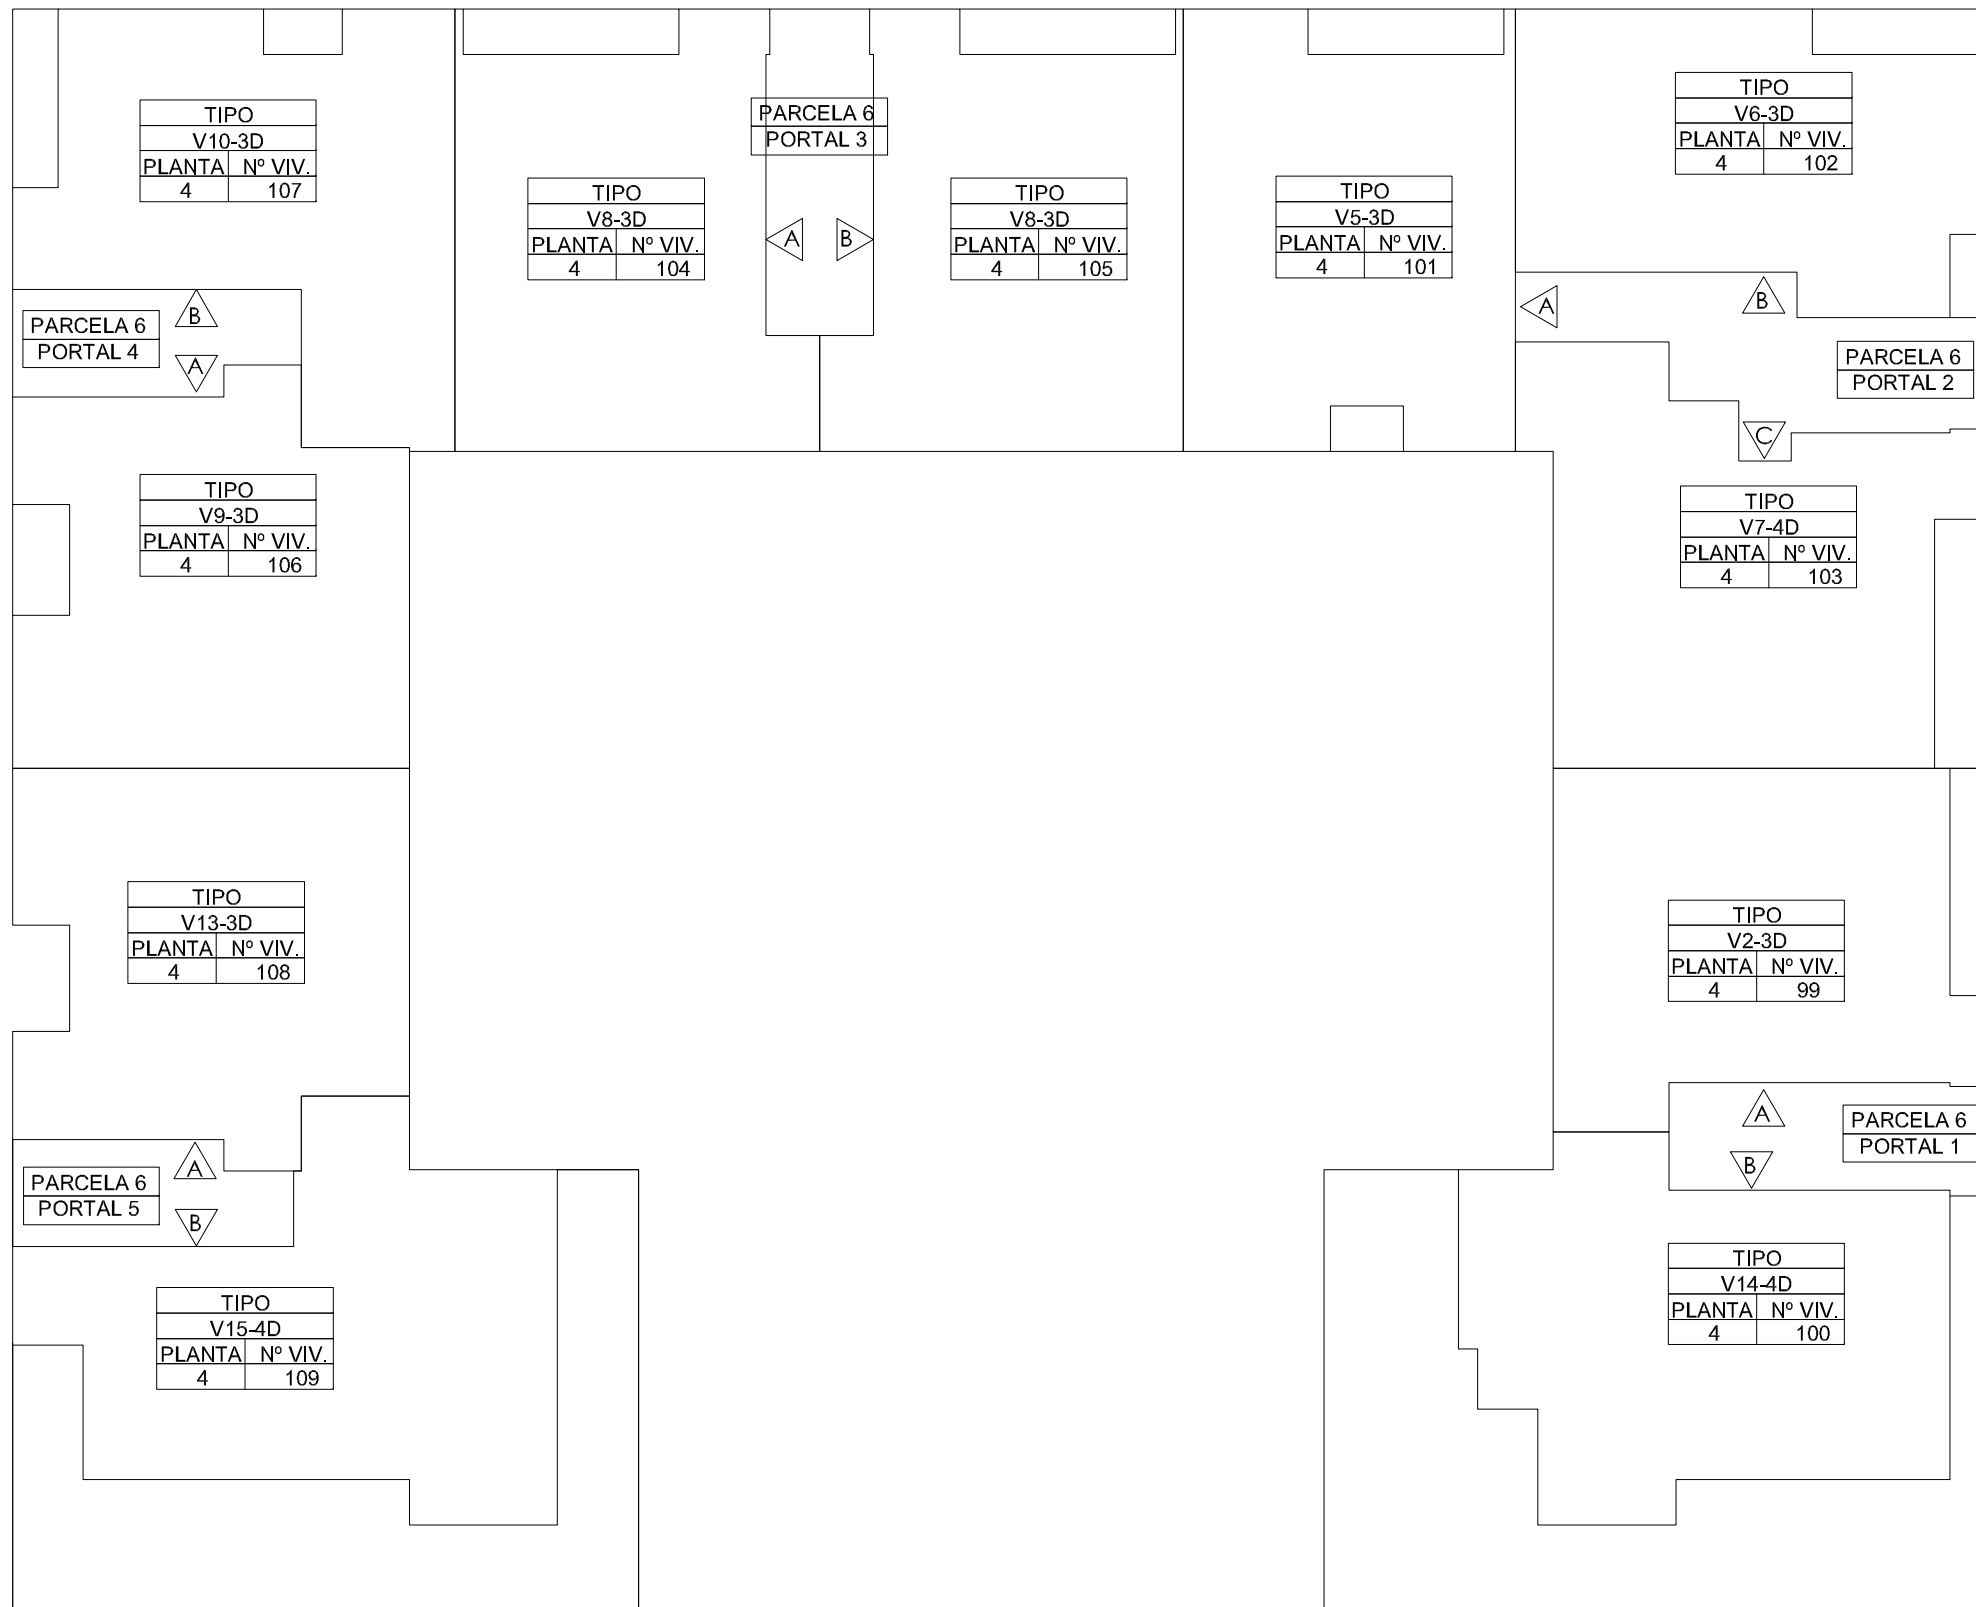


116 VIVIENDAS, GARAJES Y TRASTEROS  
 PARCELA 6 AREA 7 SECTOR "ACTUR"  
 PLANTA CUARTA - BLOQUE 2



**ALADREN**  
**S. COOP.**

ESCALA: 1/200

BERNABAD ARQUITECTURA S.L.P.

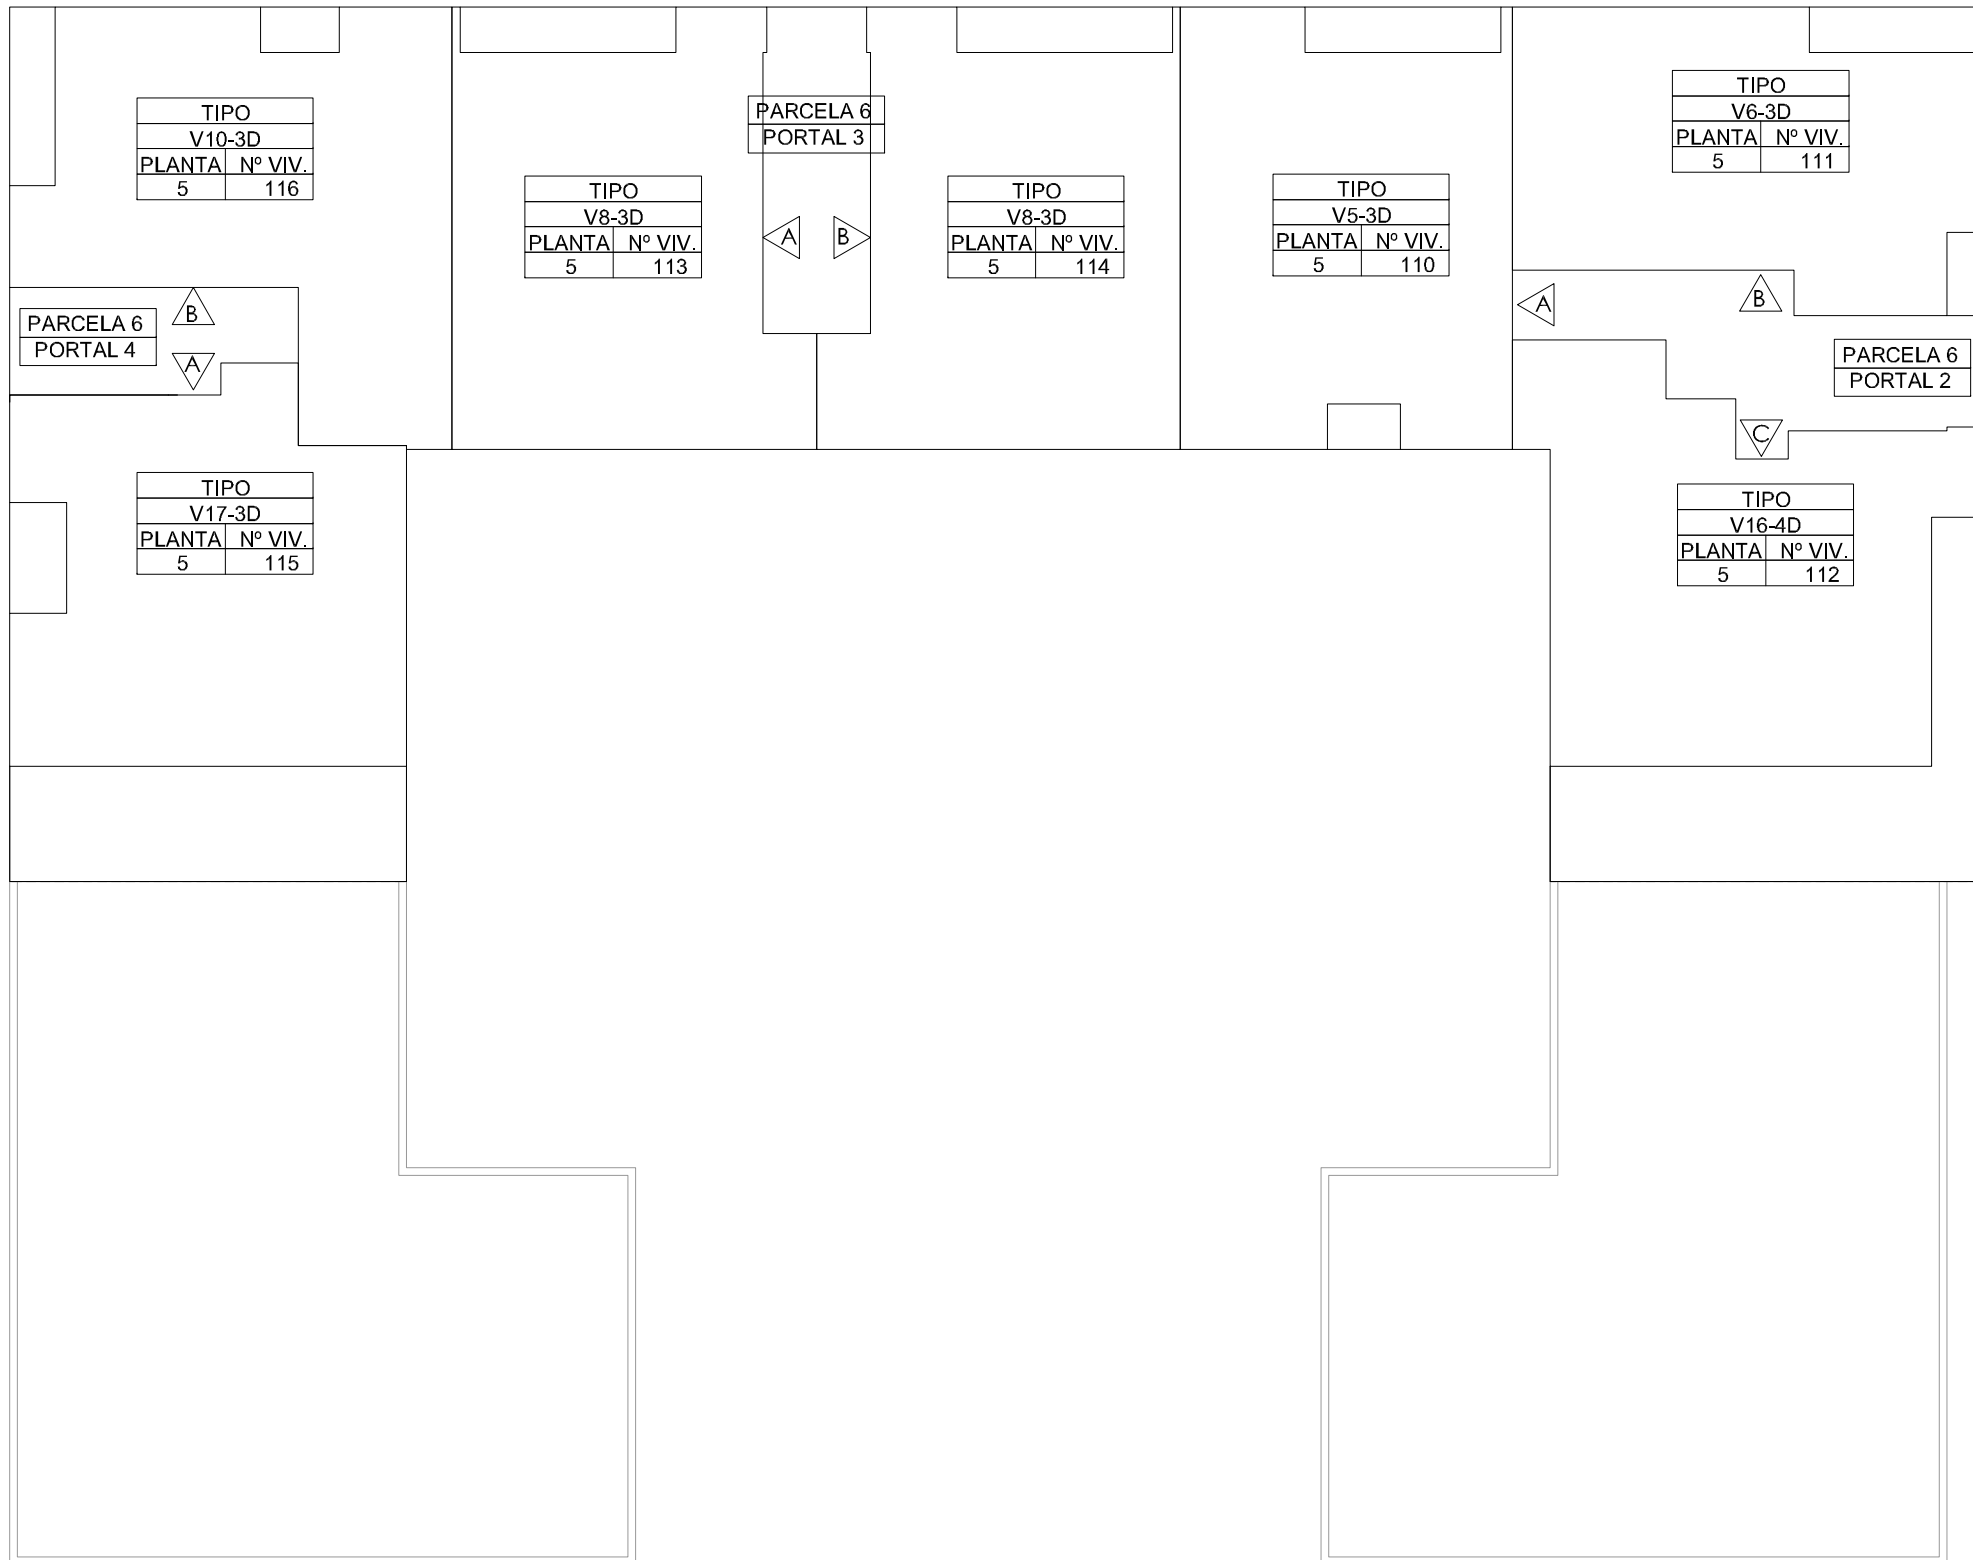

116 VIVIENDAS, GARAJES Y TRASTEROS  
 PARCELA 6 AREA 7 SECTOR "ACTUR"  
 PLANTA QUINTA - BLOQUE 2



**ALADREN**  
**S. COOP.**

ESCALA: 1/200

BERNABAD ARQUITECTURA S.L.P.