

116 VIVIENDAS, GARAJES Y TRASTEROS  
 PARCELA 6 AREA 7 SECTOR "ACTUR"  
 PLANTA BAJA - BLOQUE 1



ALADREN  
 S. COOP.

ESCALA: 1/200



116 VIVIENDAS, GARAJES Y TRASTEROS  
PARCELA 6 AREA 7 SECTOR "ACTUR"  
PLANTA TIPO 1-2-3 - BLOQUE 1



ALADREN  
S. COOP.

ESCALA: 1/200



116 VIVIENDAS, GARAJES Y TRASTEROS  
PARCELA 6 AREA 7 SECTOR "ACTUR"  
PLANTA CUARTA - BLOQUE 1



ALADREN  
S. COOP.

ESCALA: 1/200





116 VIVIENDAS, GARAJES Y TRASTEROS  
PARCELA 6 AREA 7 SECTOR "ACTUR"  
PLANTA QUINTA - BLOQUE 1



ALADREN  
S. COOP.


ESCALA: 1/200



116 VIVIENDAS, GARAJES Y TRASTEROS  
PARCELA 6 AREA 7 SECTOR "ACTUR"  
PLANTA BAJA - BLOQUE 2



ALADREN  
S. COOP.

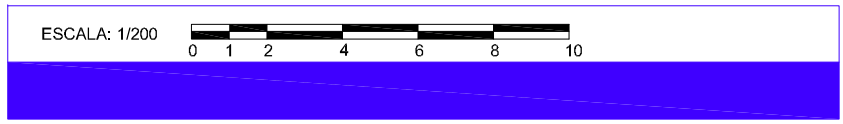



116 VIVIENDAS, GARAJES Y TRASTEROS  
PARCELA 6 AREA 7 SECTOR "ACTUR"  
PLANTA TIPO 1-2-3 - BLOQUE 2



ALADREN  
S. COOP.

ESCALA: 1/200





116 VIVIENDAS, GARAJES Y TRASTEROS  
PARCELA 6 AREA 7 SECTOR "ACTUR"  
PLANTA CUARTA - BLOQUE 2



ALADREN  
S. COOP.

ESCALA: 1/200





116 VIVIENDAS, GARAJES Y TRASTEROS  
PARCELA 6 AREA 7 SECTOR "ACTUR"  
PLANTA QUINTA - BLOQUE 2



ALADREN  
S. COOP.

ESCALA: 1/200