



	REFERENCIA CATASTRAL:	PROYECTO:	ESCALAS:	Nº DEL PLANO:	DESIGNACION DEL PLANO:	FECHA:
	4157016NG2745N0001RX	ALZADO FACHADA PIZARRO 50	ESCALA 1/150	2	HOJA.....1.DE.....1	MAYO 2025
			0 1 2 3 ORIGINAL A3		ALZADO	



	REFERENCIA CATASTRAL: 4157016NG2745N0001RX	PROYECTO: PLANTA TIPO DEL EDIFICIO PIZARRO 50	ESCALAS: ESCALA 1/100 0 1 2 ORIGINAL A3	Nº DEL PLANO: 4	HOJA.....1.DE.....2..	DESIGNACION DEL PLANO: PLANTA BAJA	FECHA: JULIO 2025
--	---	--	--	--------------------	-----------------------	---------------------------------------	----------------------

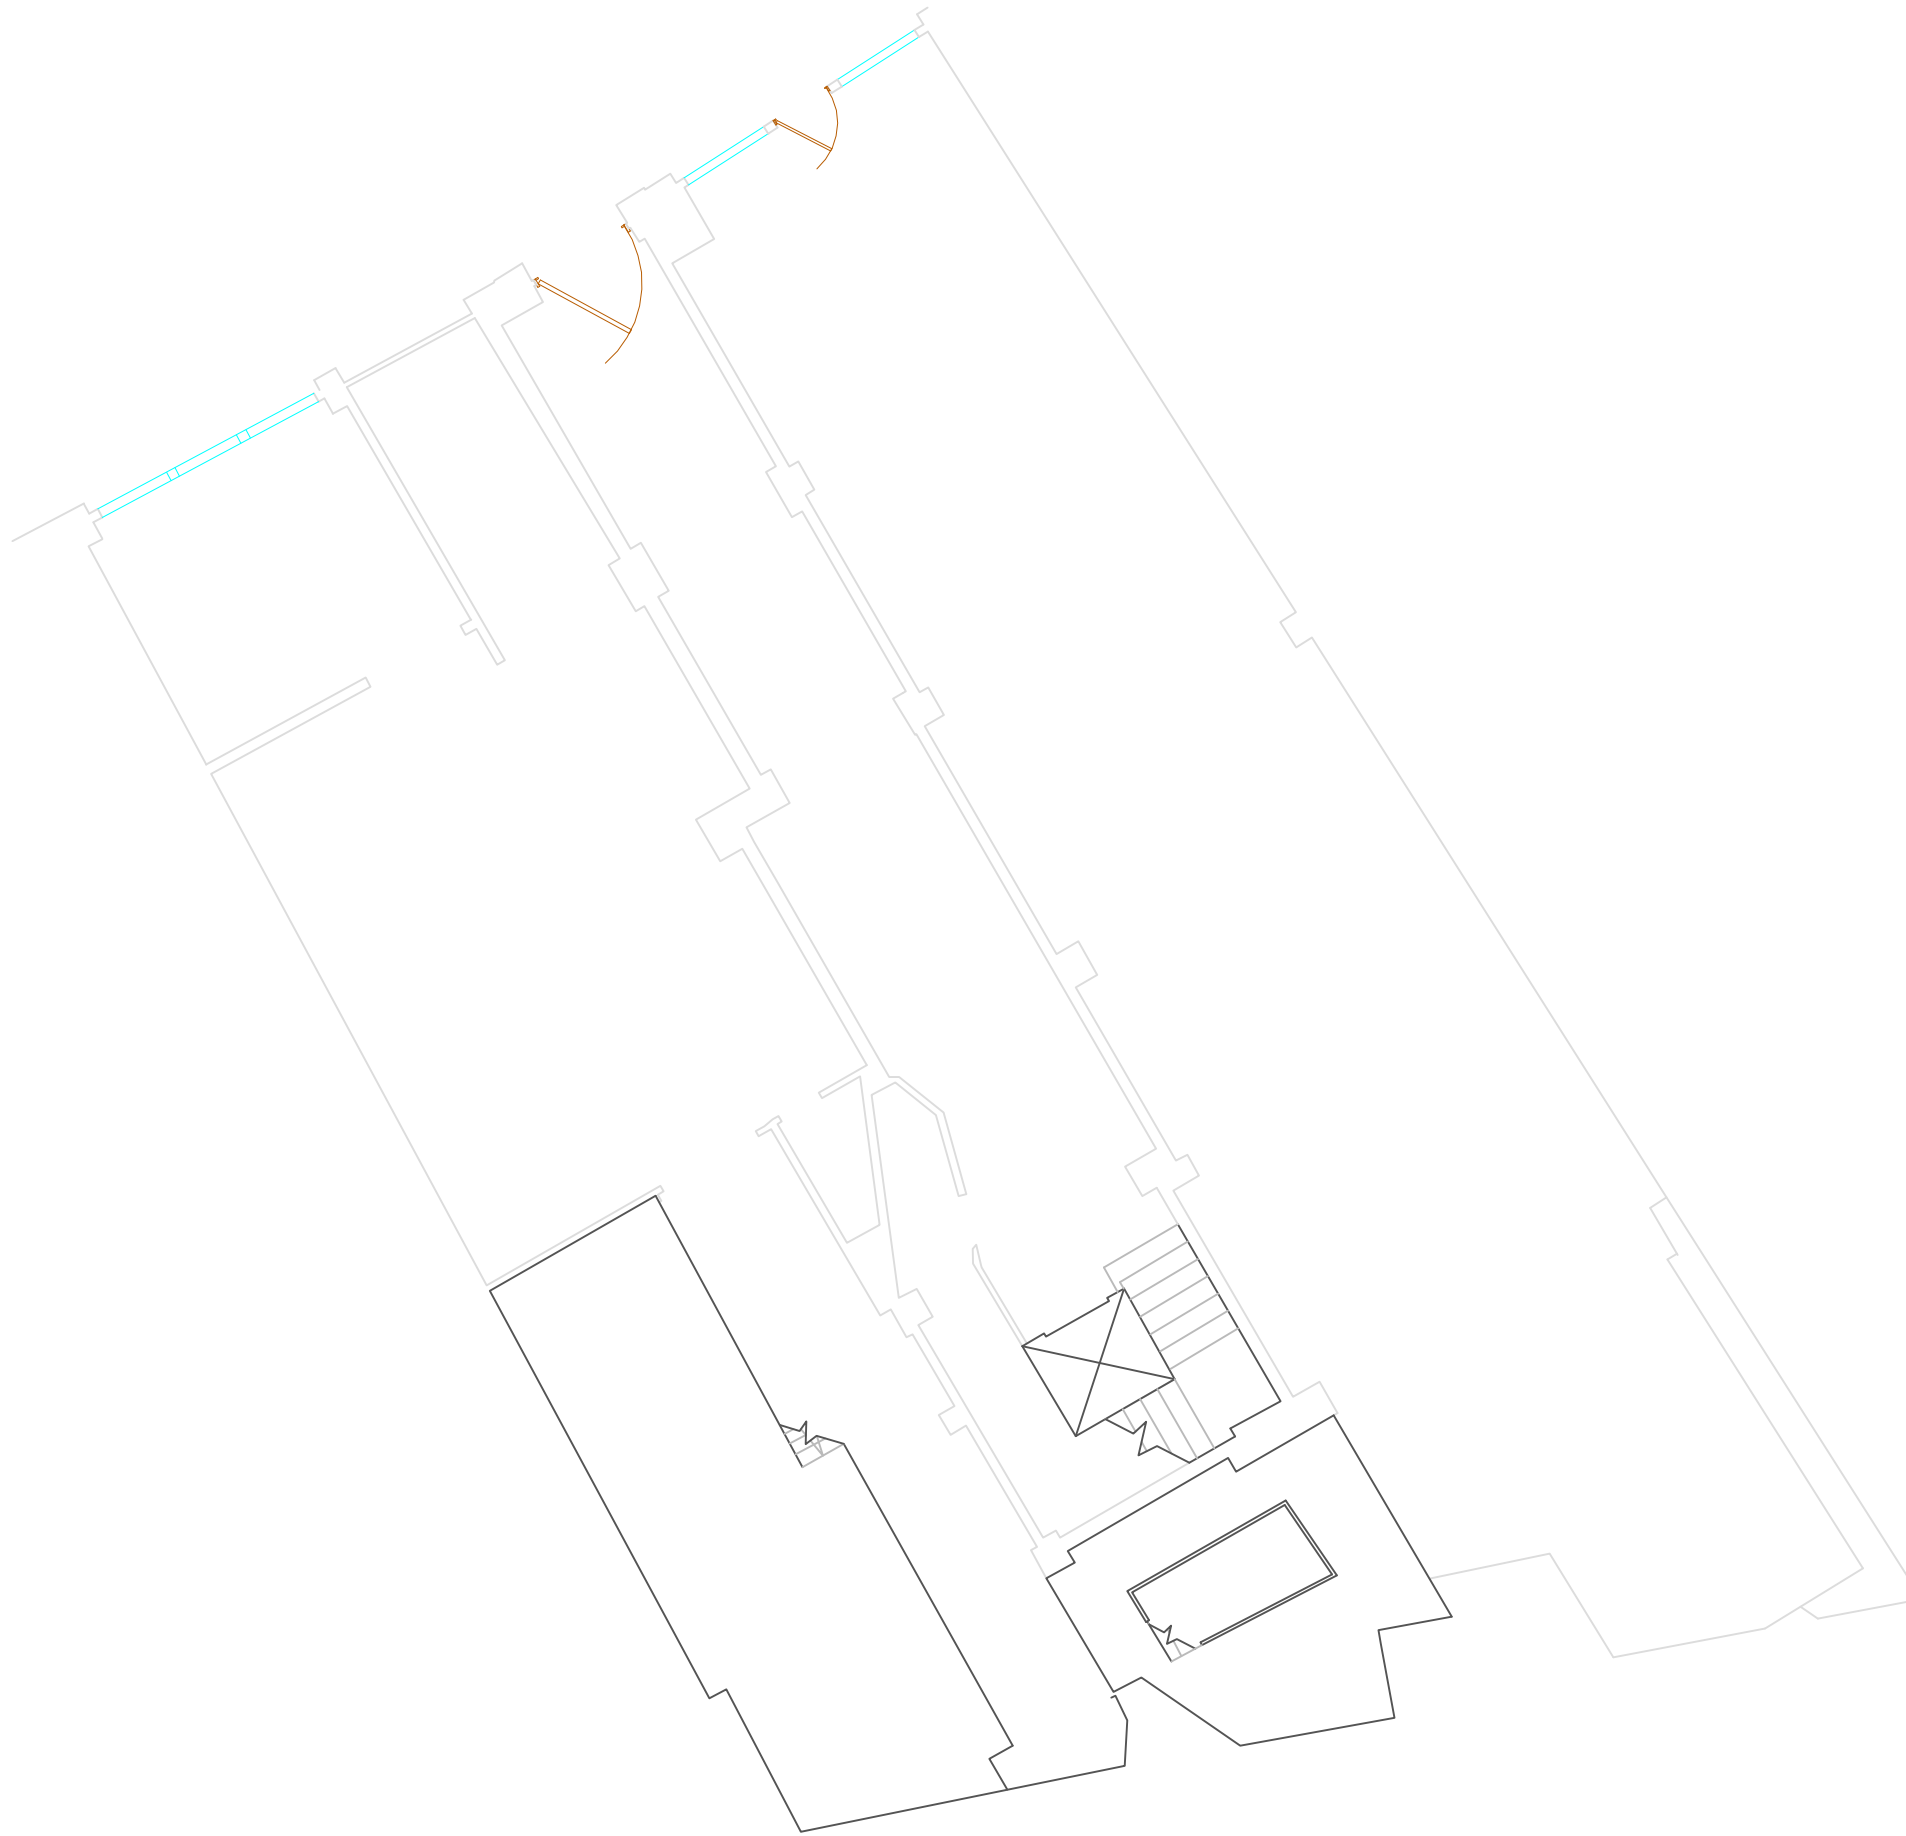


	REFERENCIA CATASTRAL: 4157016NG2745N0001RX	PROYECTO: PLANTA TIPO DEL EDIFICIO PIZARRO 50	ESCALAS: ESCALA 1/100 0 1 2 ORIGINAL A3	Nº DEL PLANO: 4	HOJA...2...DE.....2..	DESIGNACION DEL PLANO: PLANTA BAJA	FECHA: JULIO 2025
--	---	--	--	--------------------	-----------------------	---------------------------------------	----------------------

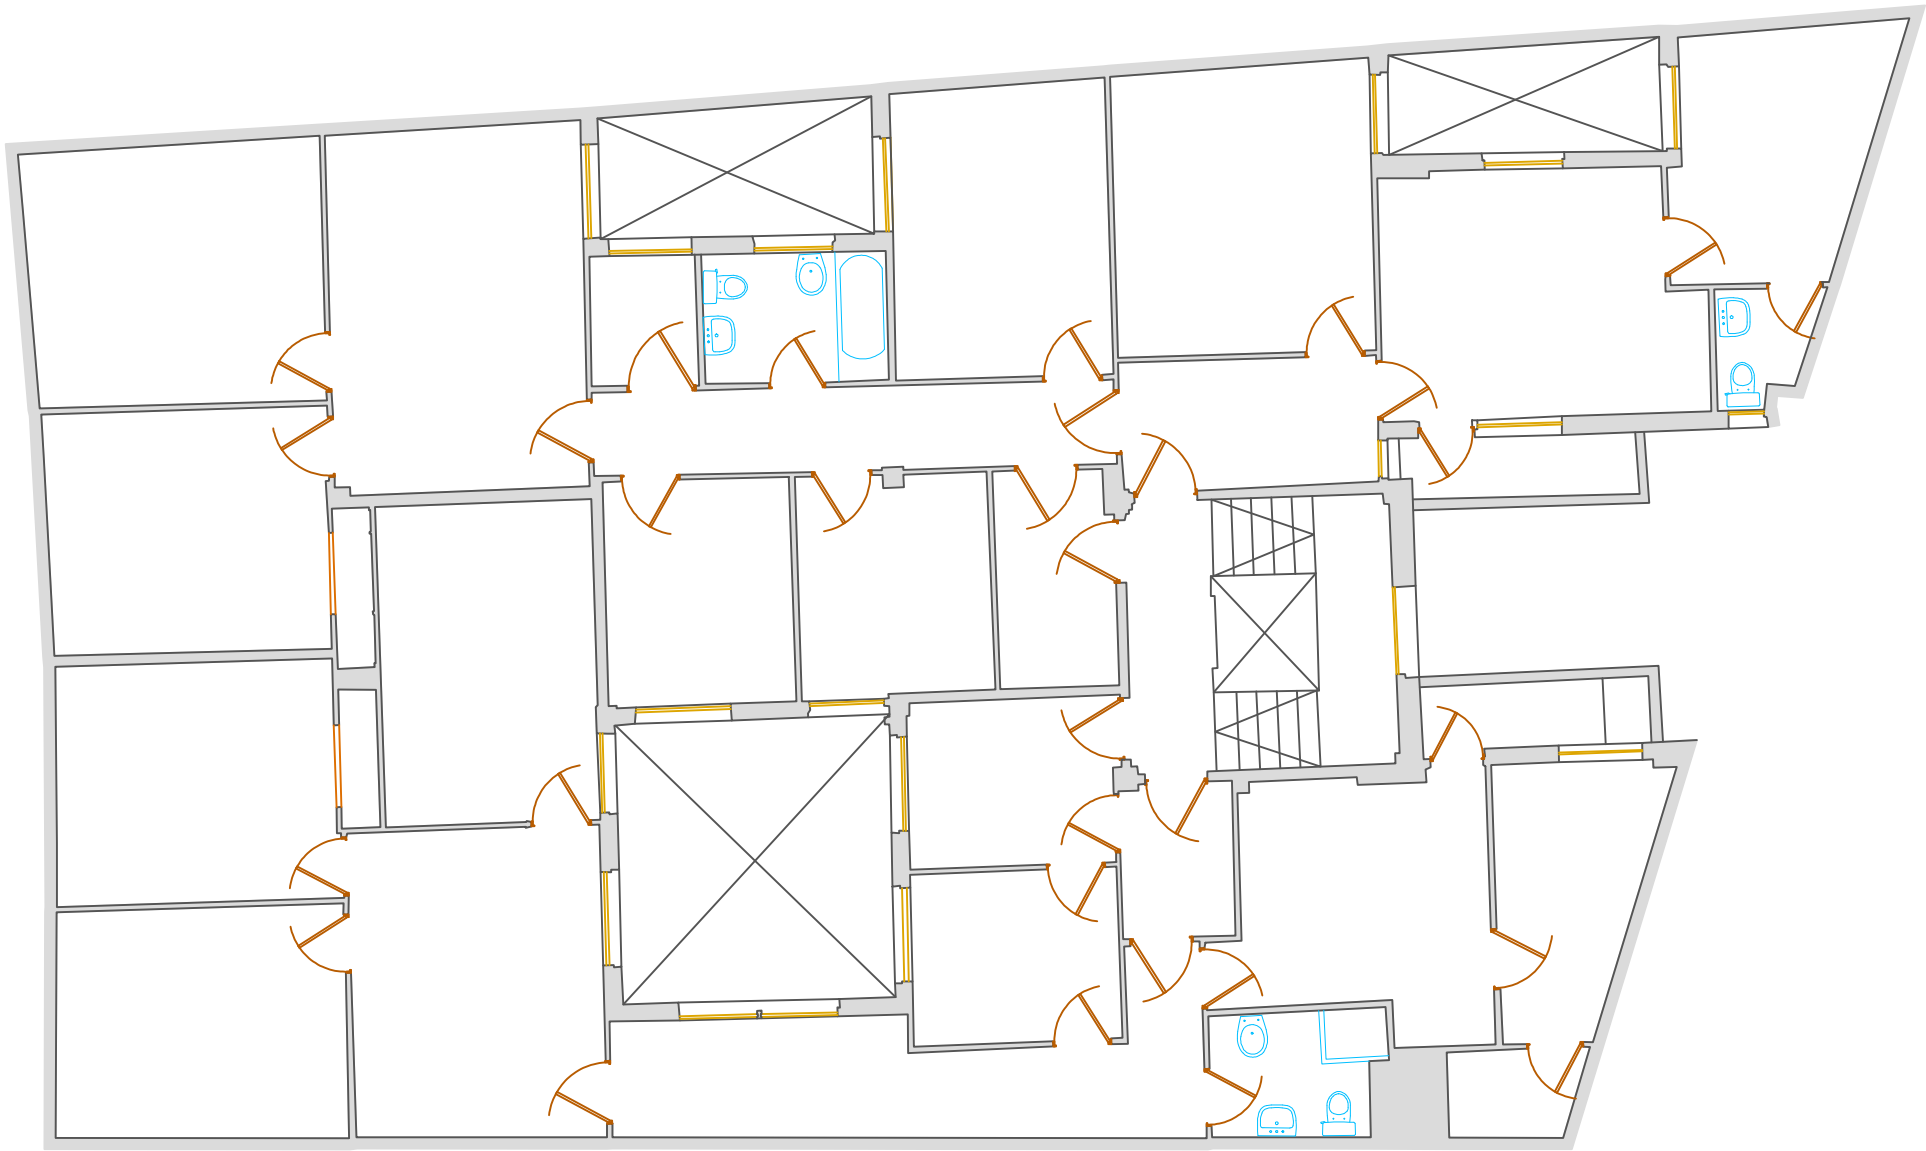


		REFERENCIA CATASTRAL:	PROYECTO:	ESCALAS:	Nº DEL PLANO:	DESIGNACION DEL PLANO:	FECHA:
		4157016NG2745N0001RX	PLANTA TIPO DEL EDIFICIO PIZARRO 50	ESCALA 1/100 0 1 2 ORIGINAL A3	1	HOJA.....1.DE.....3..	MAYO 2025



	REFERENCIA CATASTRAL: 4157016NG2745N0001RX	PROYECTO: PLANTA TIPO DEL EDIFICIO PIZARRO 50	ESCALAS: ESCALA 1/100 0 1 2 ORIGINAL A3	Nº DEL PLANO: 1	HOJA...2...DE.....3...	DESIGNACION DEL PLANO: PLANTA	FECHA: MAYO 2025
--	---	--	--	--------------------	------------------------	----------------------------------	---------------------

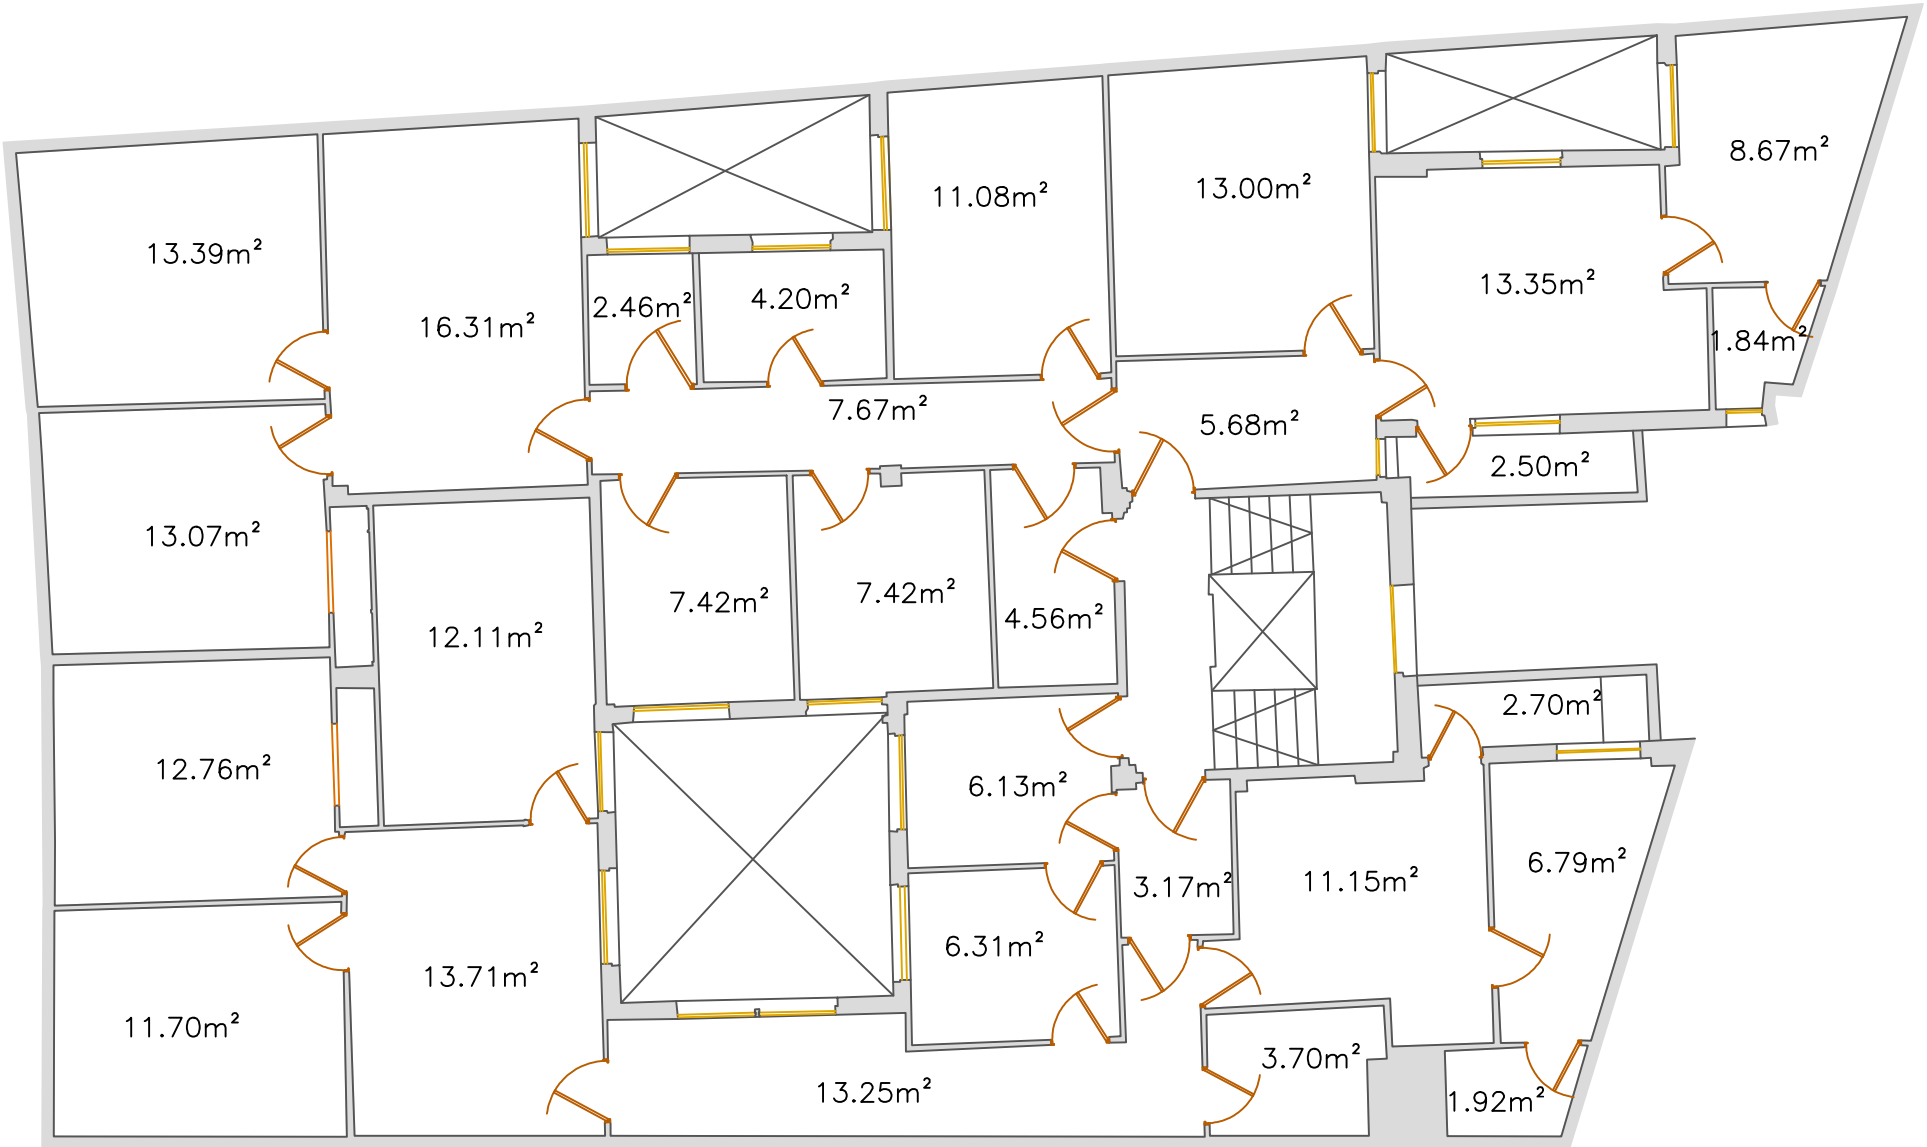


SUPERFICIE ÚTIL TOTAL VIVIENDAS:	REFERENCIA CATASTRAL:	PROYECTO:	ESCALAS:	Nº DEL PLANO:	HOJA.....3.....3..	DESIGNACION DEL PLANO:	FECHA:
238.02m²	4157016NG2745N0001RX	PLANTA TIPO DEL EDIFICIO PIZARRO 50	ESCALA 1/100 0 1 2 ORIGINAL A3	1		PLANTA	MAYO 2025

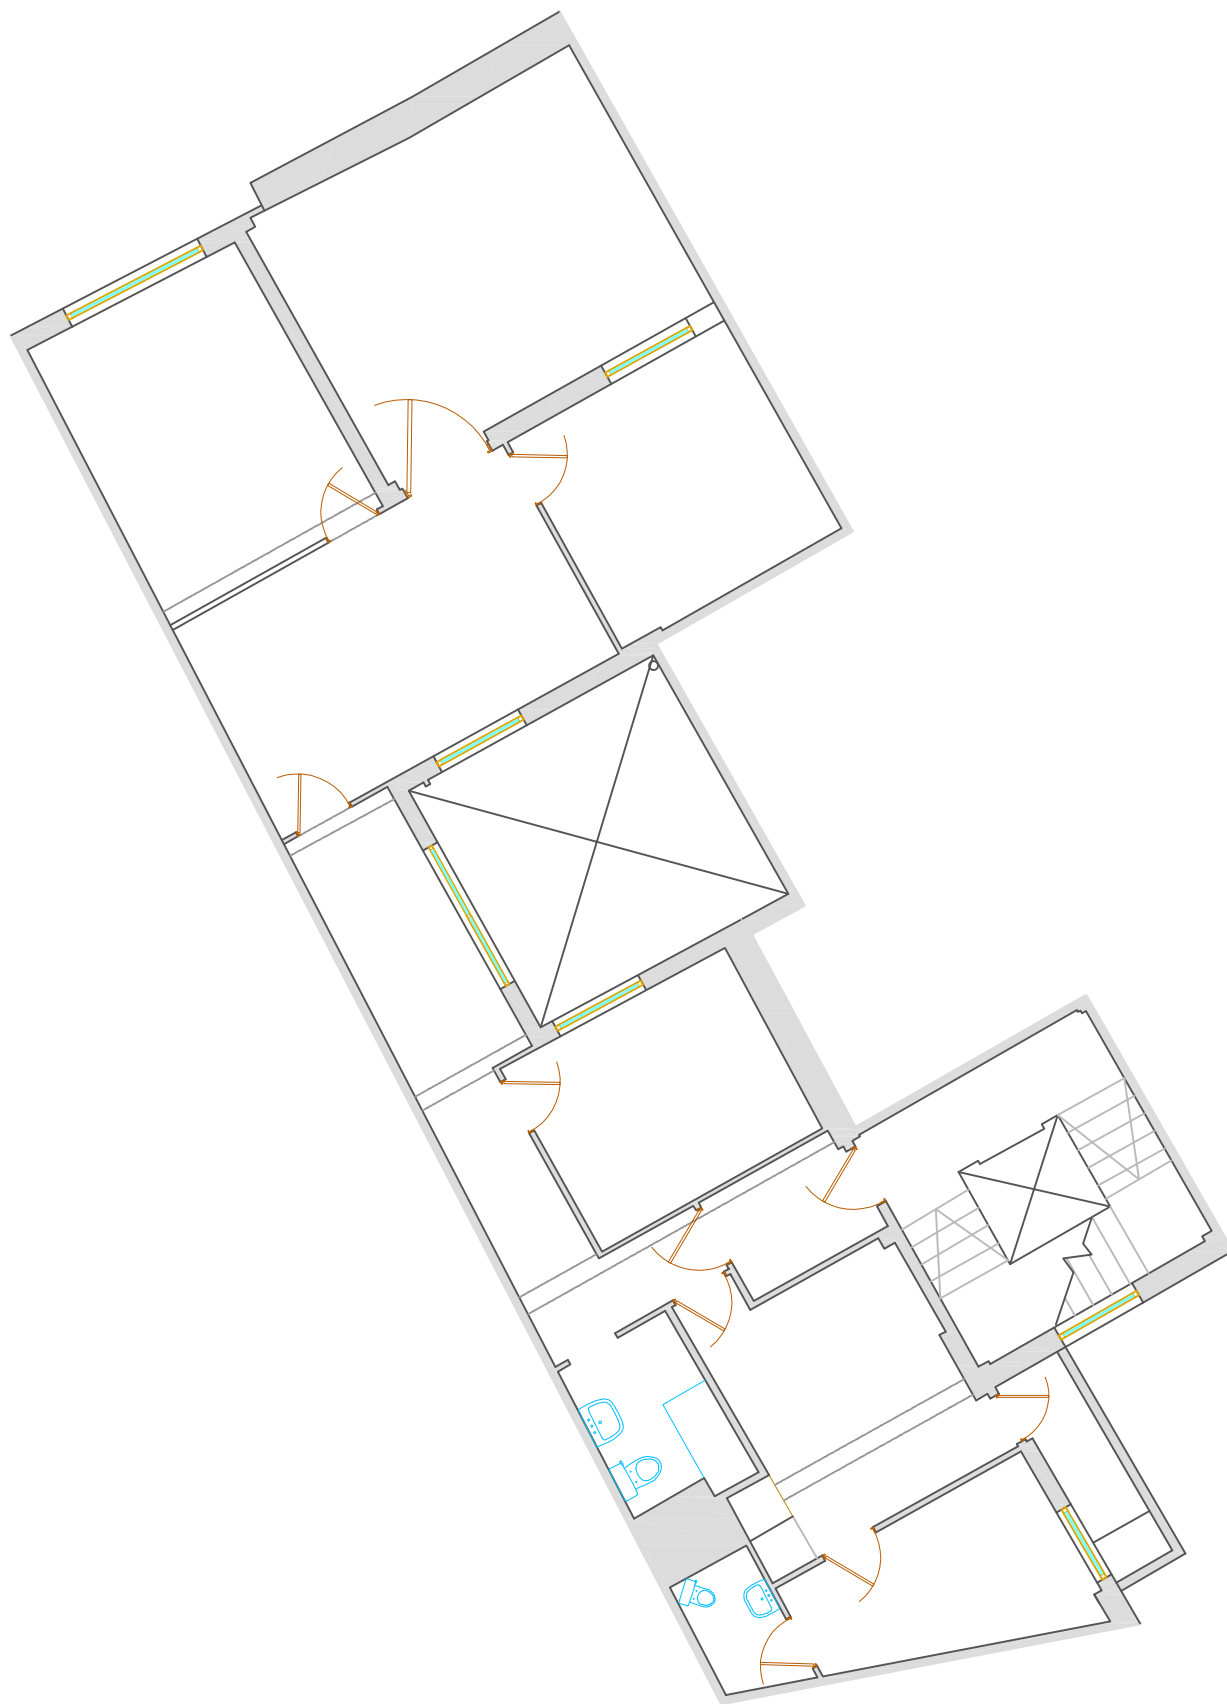

	REFERENCIA CATASTRAL: 4157016NG2745N0001RX	PROYECTO: PLANTA TIPO DEL EDIFICIO PIZARRO 50	ESCALAS: ESCALA 1/100 0 1 2 ORIGINAL A3	Nº DEL PLANO: 3	HOJA.....1.DE.....3	DESIGNACION DEL PLANO: PLANTA 8	FECHA: MAYO 2025
--	---	--	--	--------------------	---------------------	------------------------------------	---------------------



	REFERENCIA CATASTRAL: 4157016NG2745N0001RX	PROYECTO: PLANTA TIPO DEL EDIFICIO PIZARRO 50	ESCALAS: ESCALA 1/100 0 1 2 ORIGINAL A3	Nº DEL PLANO: 3	HOJA...2...DE.....3	DESIGNACION DEL PLANO: PLANTA 9	FECHA: MAYO 2025
--	---	--	--	--------------------	---------------------	------------------------------------	---------------------

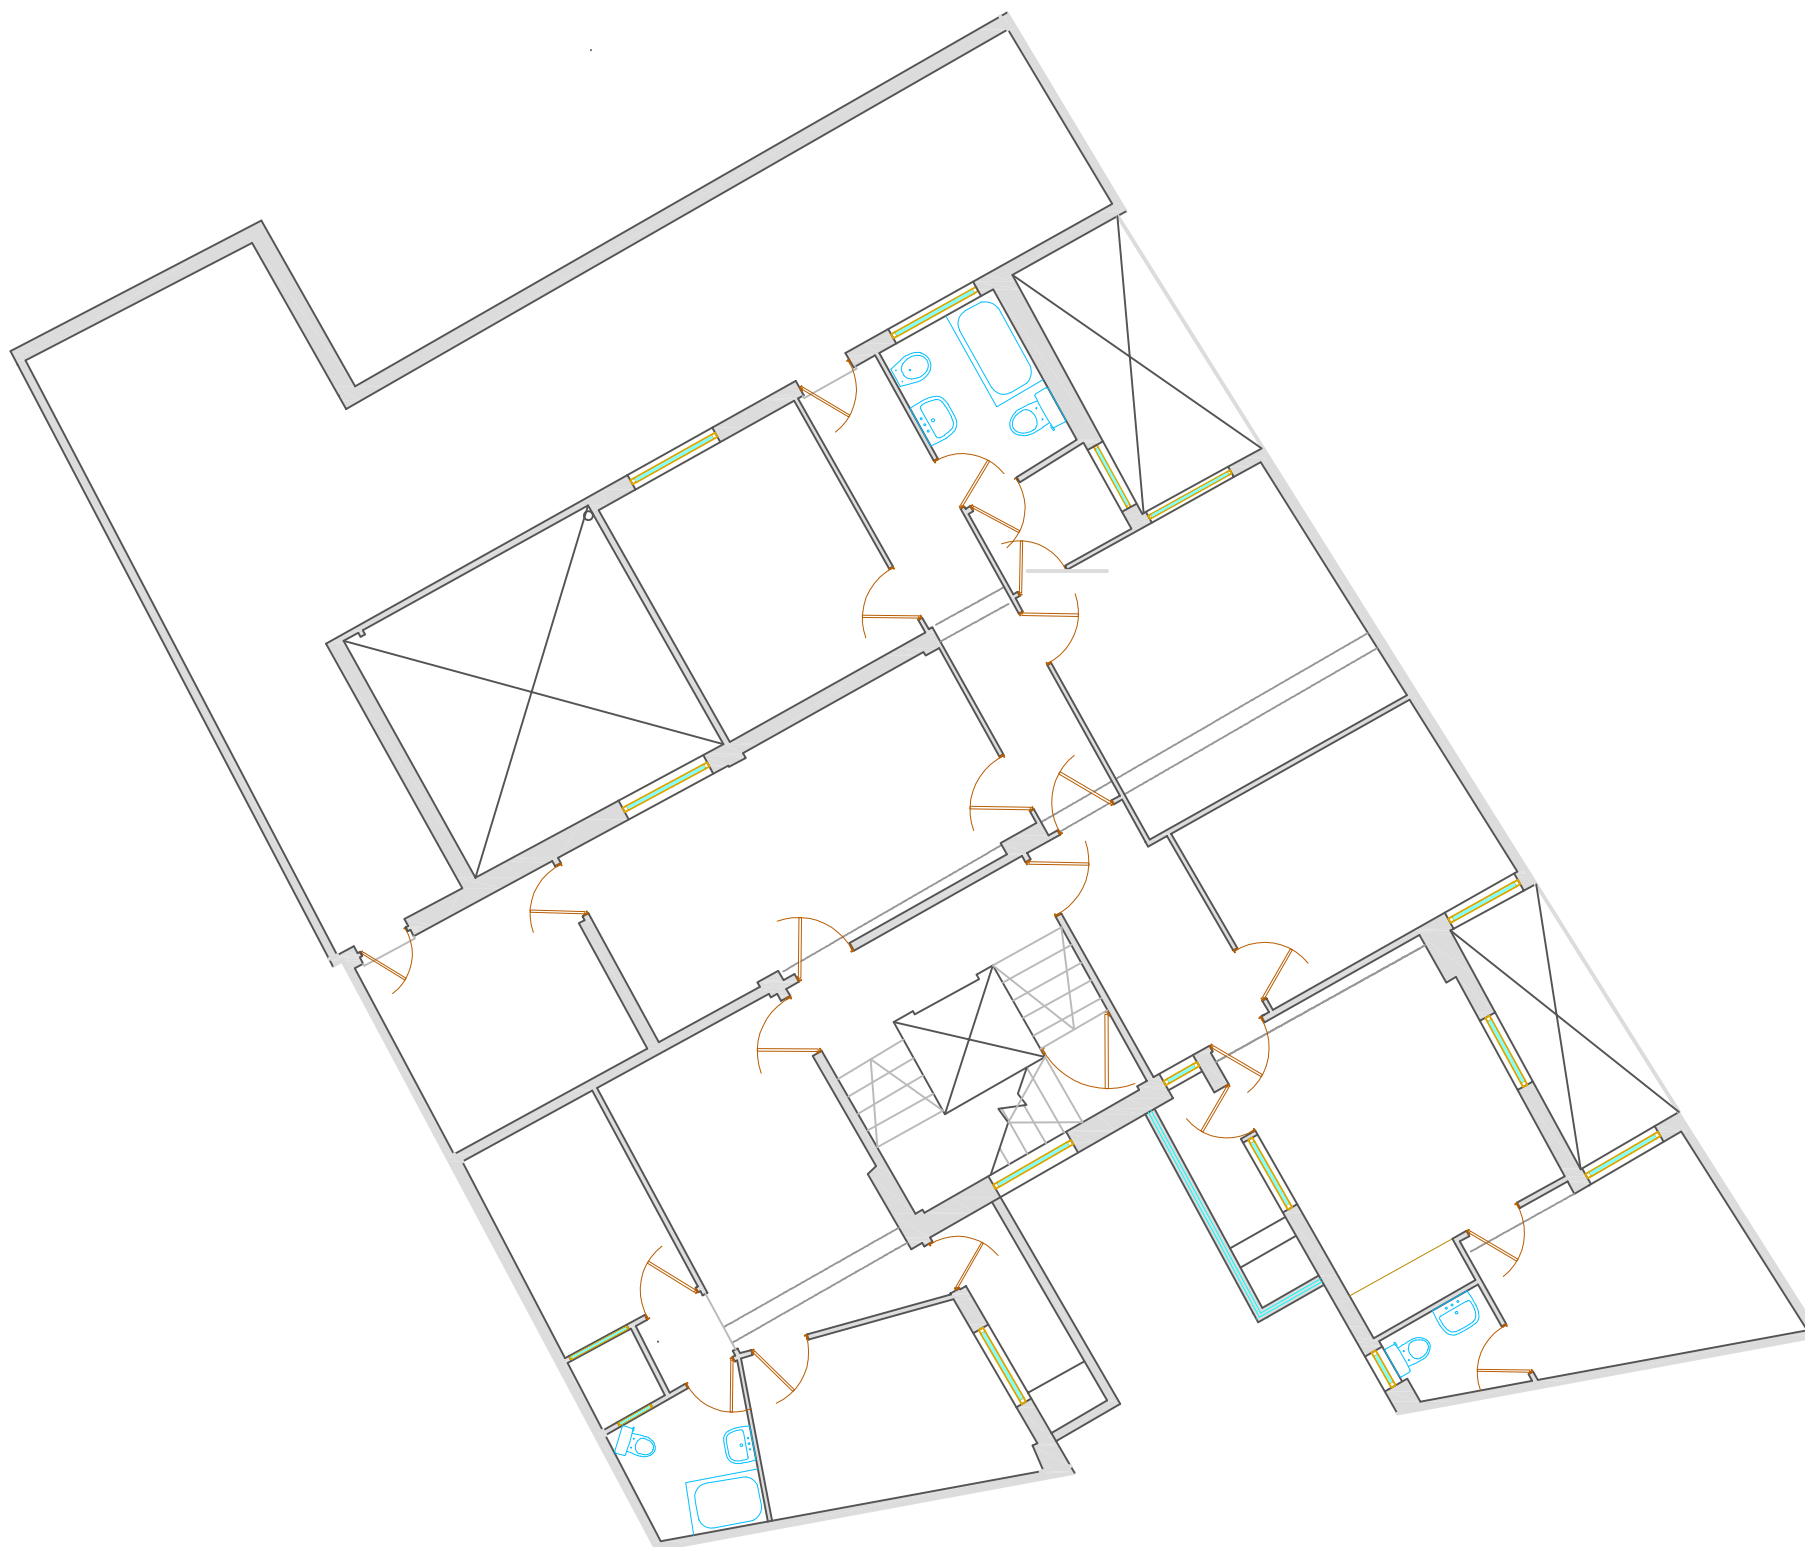

	REFERENCIA CATASTRAL: 4157016NG2745N0001RX	PROYECTO: PLANTA TIPO DEL EDIFICIO PIZARRO 50	ESCALAS: ESCALA 1/100 0 1 2 ORIGINAL A3	Nº DEL PLANO: 3	HOJA.....3.....3	DESIGNACION DEL PLANO: PLANTA 10	FECHA: MAYO 2025
--	---	--	--	--------------------	------------------	-------------------------------------	---------------------