





1) MEDIDAS, CUANTÍAS, ANCHOS Y ALTURAS: PARCELA 1 2) MEDIDAS, CUANTÍAS, ANCHOS Y ALTURAS: PARCELA 2	
Proyecto Básico	SOCIEDAD DE GESTIÓN DE ACTIVOS PROCEDENTES DE LA REESTRUCTURACIÓN BANCARIA S.A.
Marzo 2023	e/ 1:100
DISTRIBUCIÓN Y SUPERFICIES	
03	
Planta Primera	

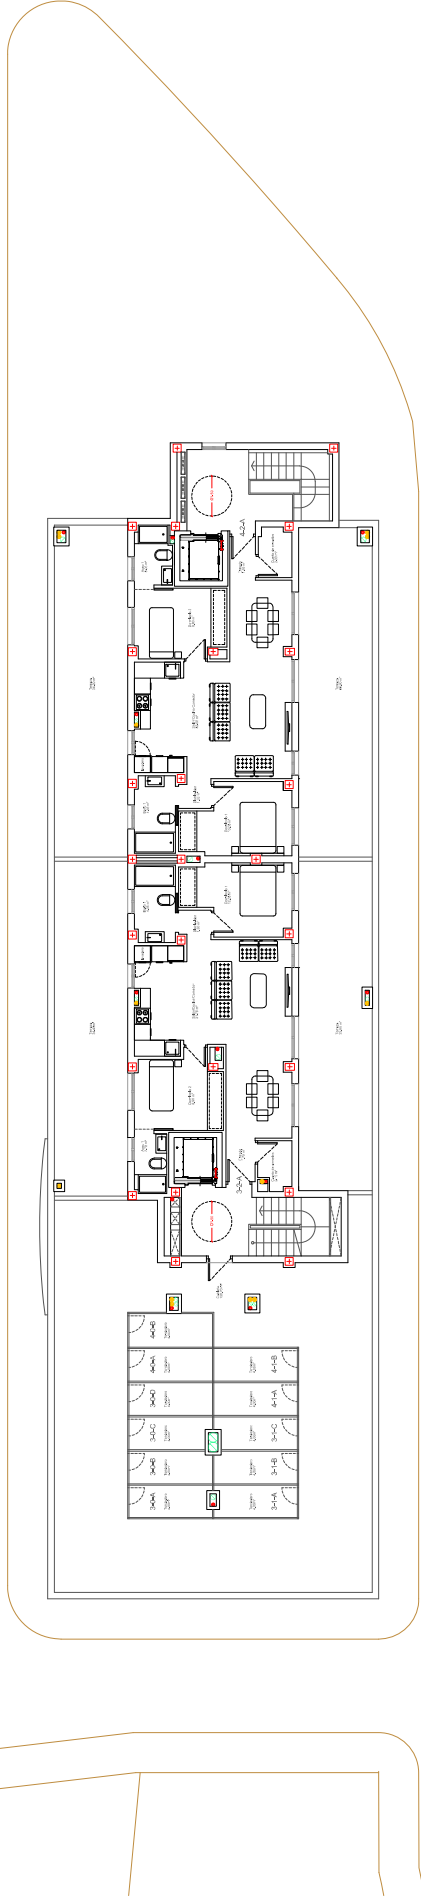

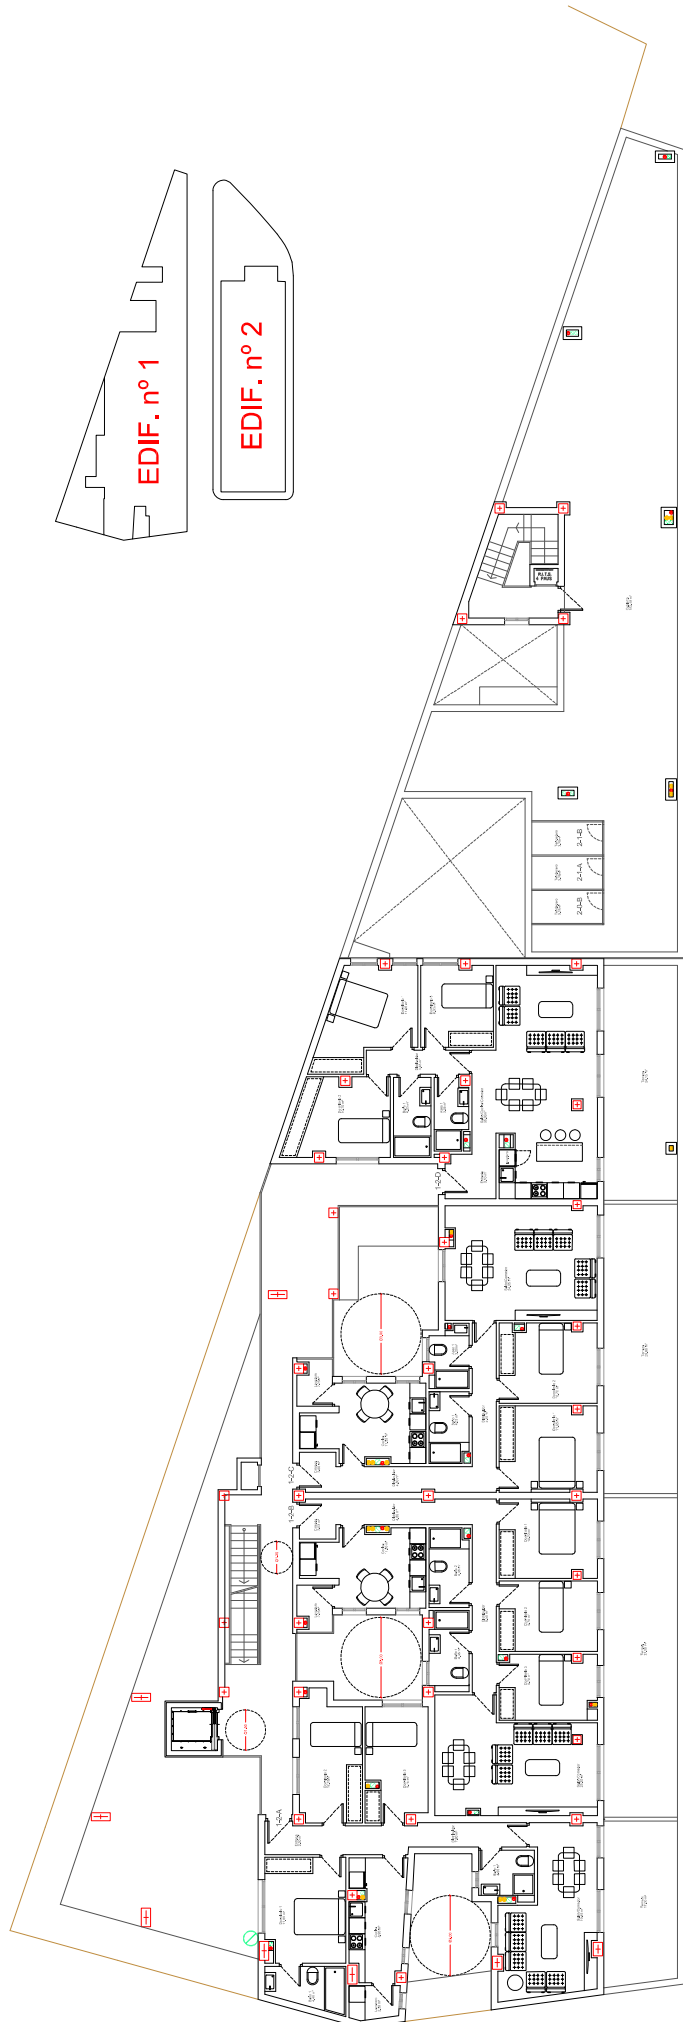

1) MEMORIA, 2) PLANOS, 3) ANEXOS Y 4) PROYECTO EJECUTIVO 1) MEMORIA, 2) PLANOS, 3) ANEXOS Y 4) PROYECTO EJECUTIVO		Proyecto Blanco
SOCIEDAD DE GESTIÓN DE ACTIVOS PROCEDENTES DE LA REESTRUCTURACIÓN BANCARIA S.A.		
Marzo 2023	1/1	e/ 1:100
c/ La Sierra, s/n, Cartama, Matanzas.		DISTRIBUCIÓN Y SUPERFICIES
Planta Albo		04

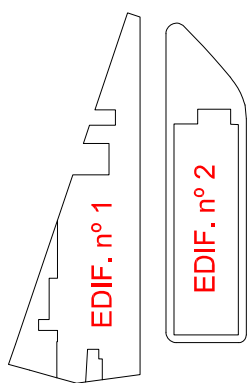

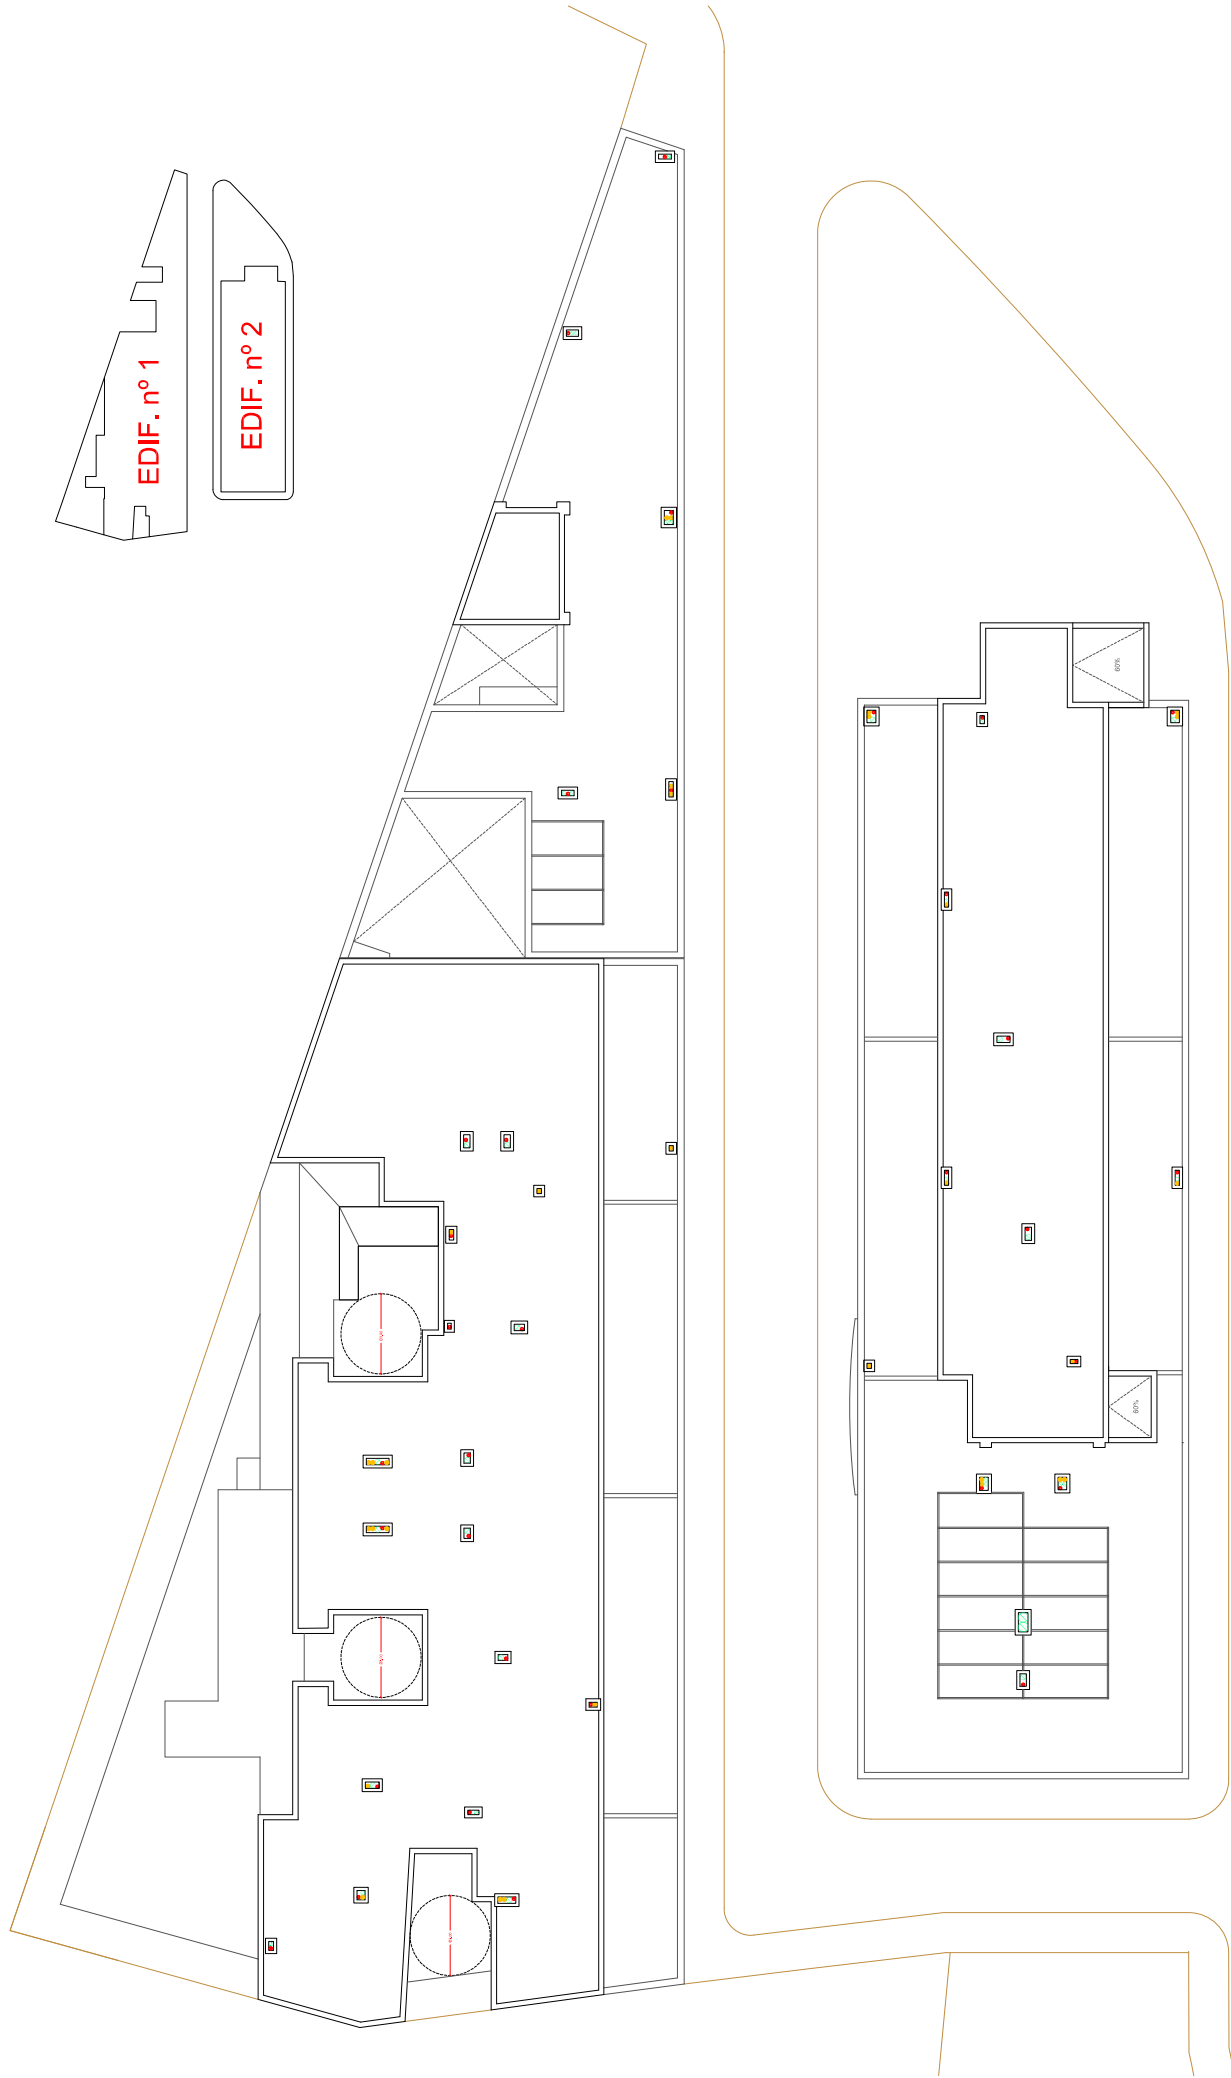

EDIF. n° 1

EDIF. n° 2

Proyecto Básico	01 MEDIAS, 2 OFIS, 20 HABITACIONES Y 1 RESTAURANTE / PARCELA 1
Marzo 2023	02 MEDIAS, 2 OFIS, 20 HABITACIONES Y 1 RESTAURANTE / PARCELA 2
	SOCIEDAD DE GESTIÓN DE ACTIVOS PROCEDENTES DE LA REESTRUCTURACIÓN BANCARIA S.A.
	Escala: 1:100
	05 DISTRIBUCIÓN Y SUPERFICIES
	Planta Cubierta
	c/ La Sierra, s/n, Cartagena, Málaga.
	www.jurarquitectura.com



