




PROYECTO DE REFORMA DE
VIVIENDA UNIFAMILIAR

HOJA:
01

PROMOTOR:	ELITE FONDO APARTAMENTO 2 S.L.	
EMPLAZAMIENTO:	PARCELA 170, URBANIZACIÓN EL HERROJO, BENAHAVÍS (MÁLAGA).	
PLANO:	RENDERS	
ESCALA:	FECHA:	REVISADO:
	ABRIL 2025	
ARQUITECTO/A:	CRANEDARQ S.L.P. EDUARDO YEREGUI	PROYECTO: 741

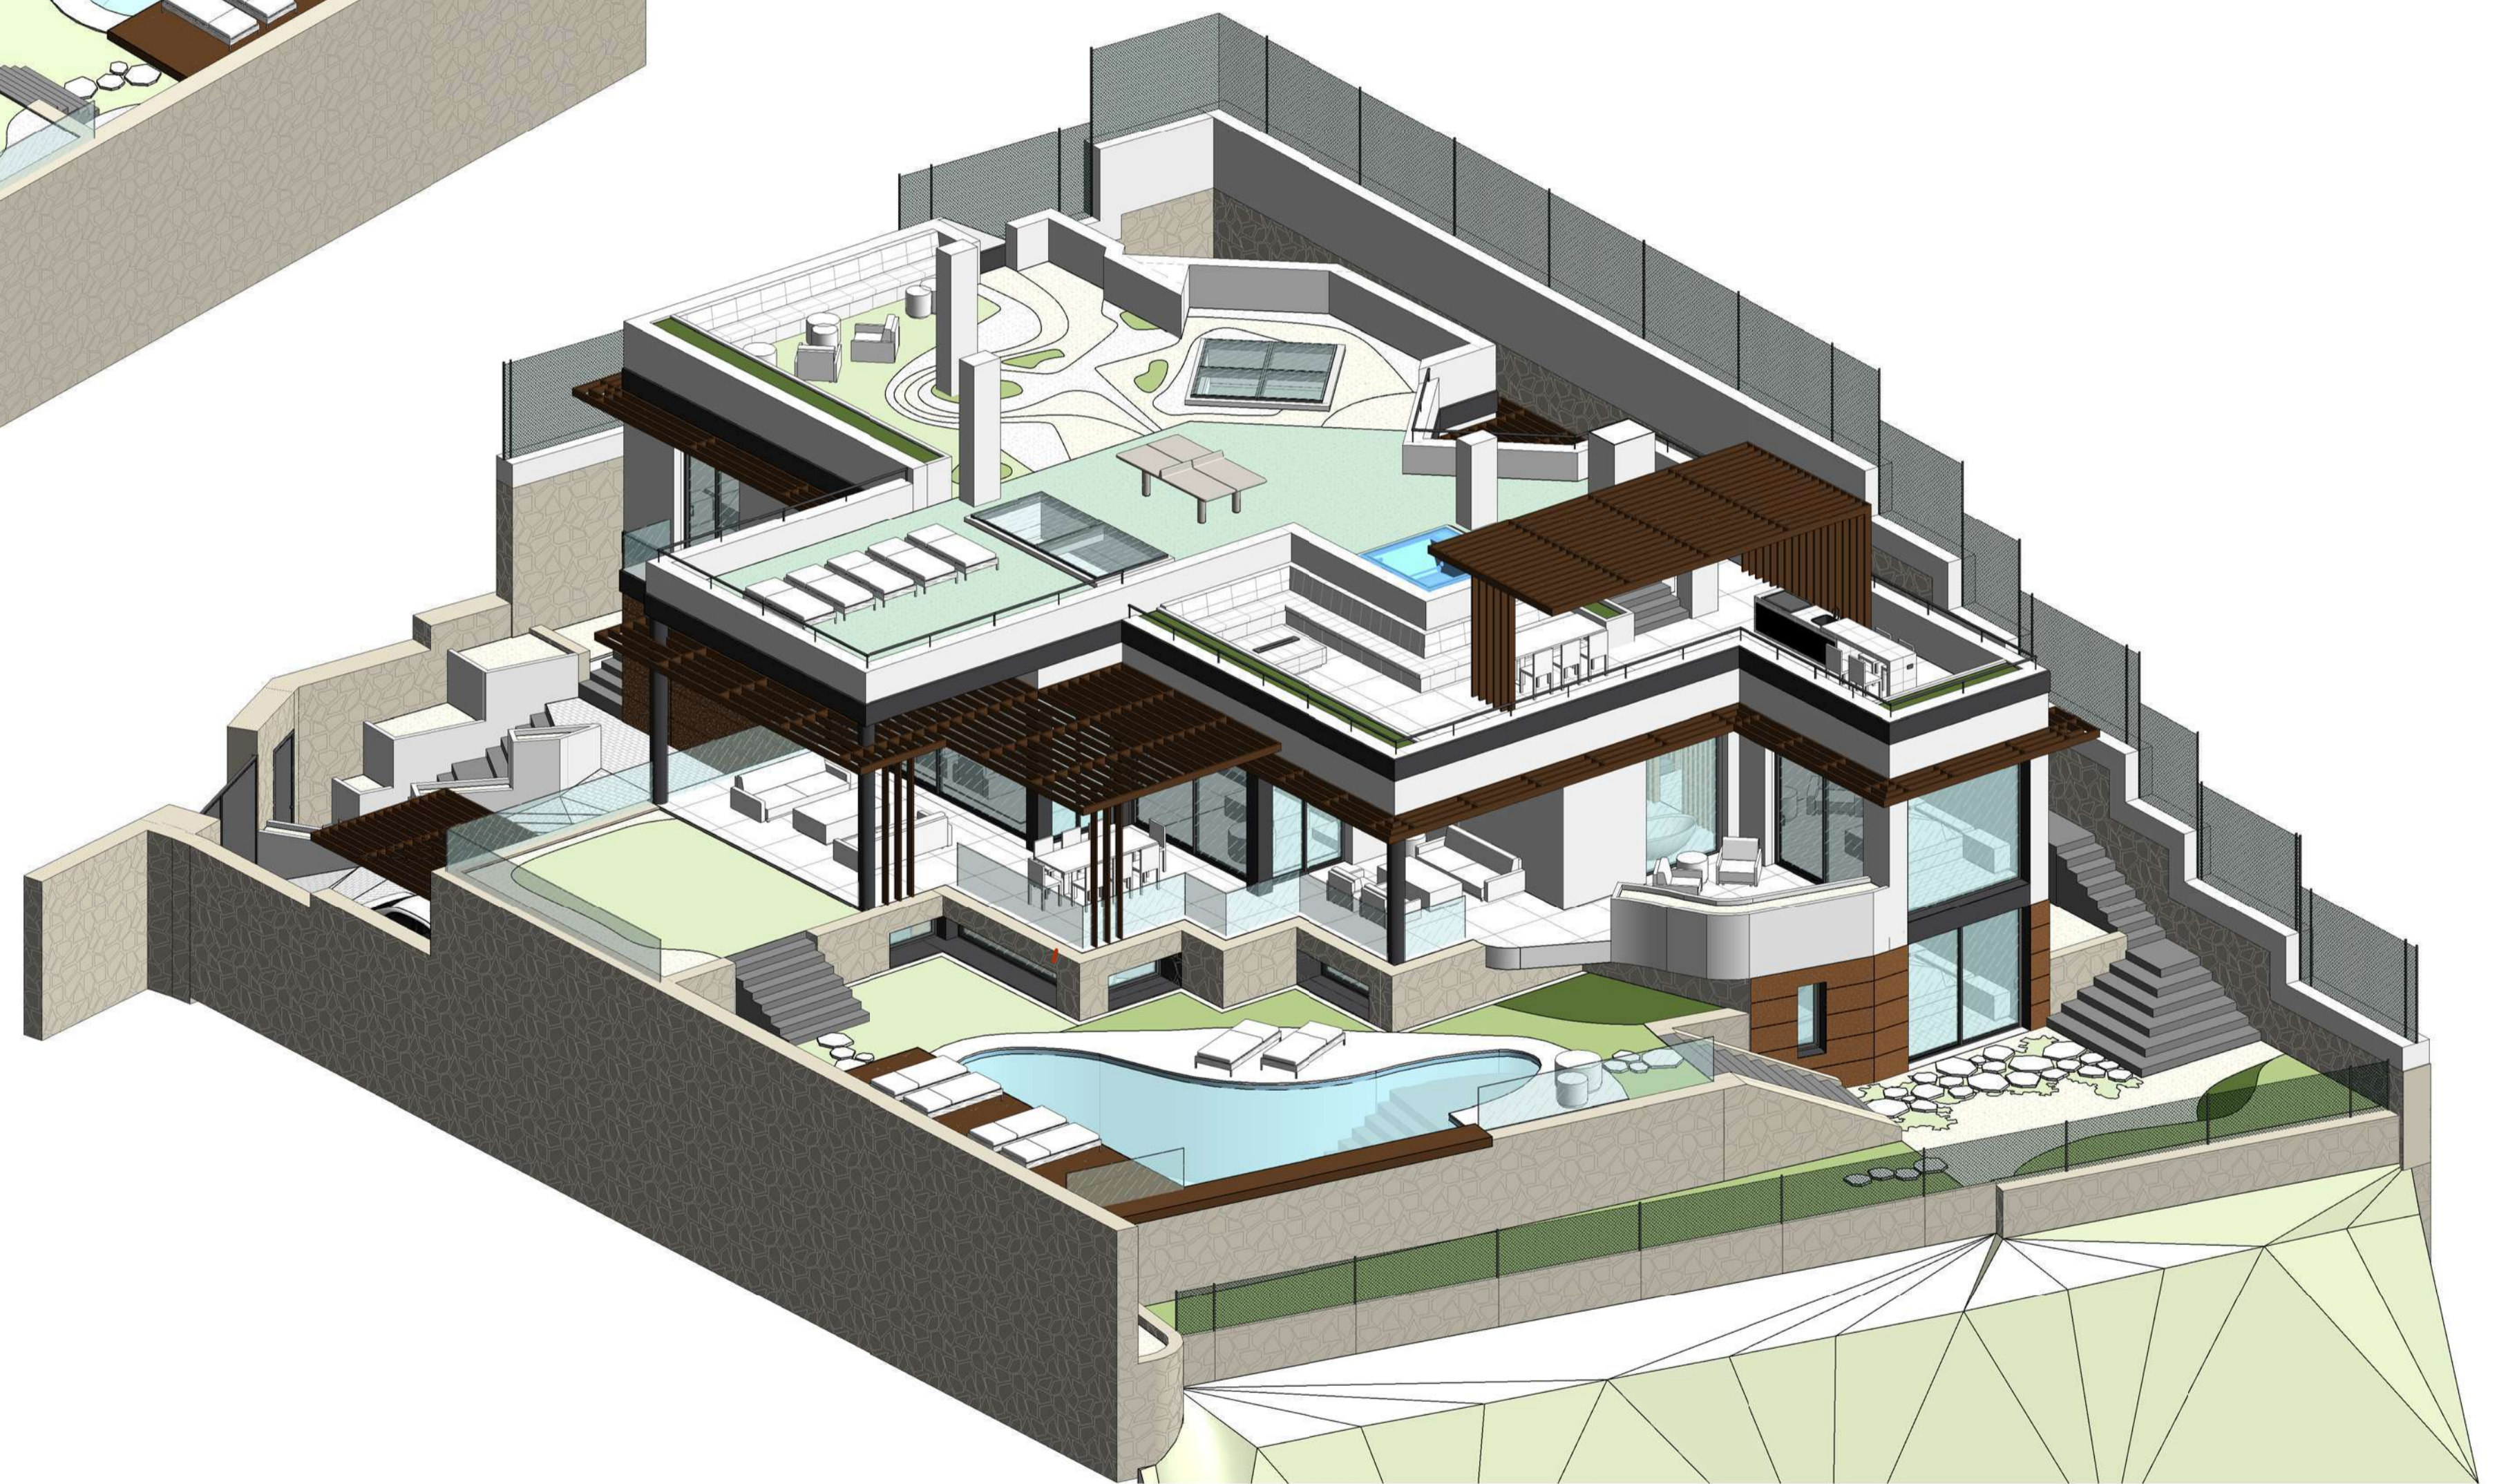

**PROYECTO DE REFORMA DE
VIVIENDA UNIFAMILIAR**

HOJA:
02

PROMOTOR: ELITE FONDO APARTAMENTO 2 S.L.

EMPLAZAMIENTO: PARCELA 170, URBANIZACIÓN EL HERROJO, BENAHAVIS (MÁLAGA).


PLANO: AXONOMETRICAS - 1

ESCALA: FECHA: ABRIL 2025

REVISADO:

ARQUITECTO/A:
CRANEDARQ S.L.P.
EDUARDO YEREGUI

PROYECTO:
741

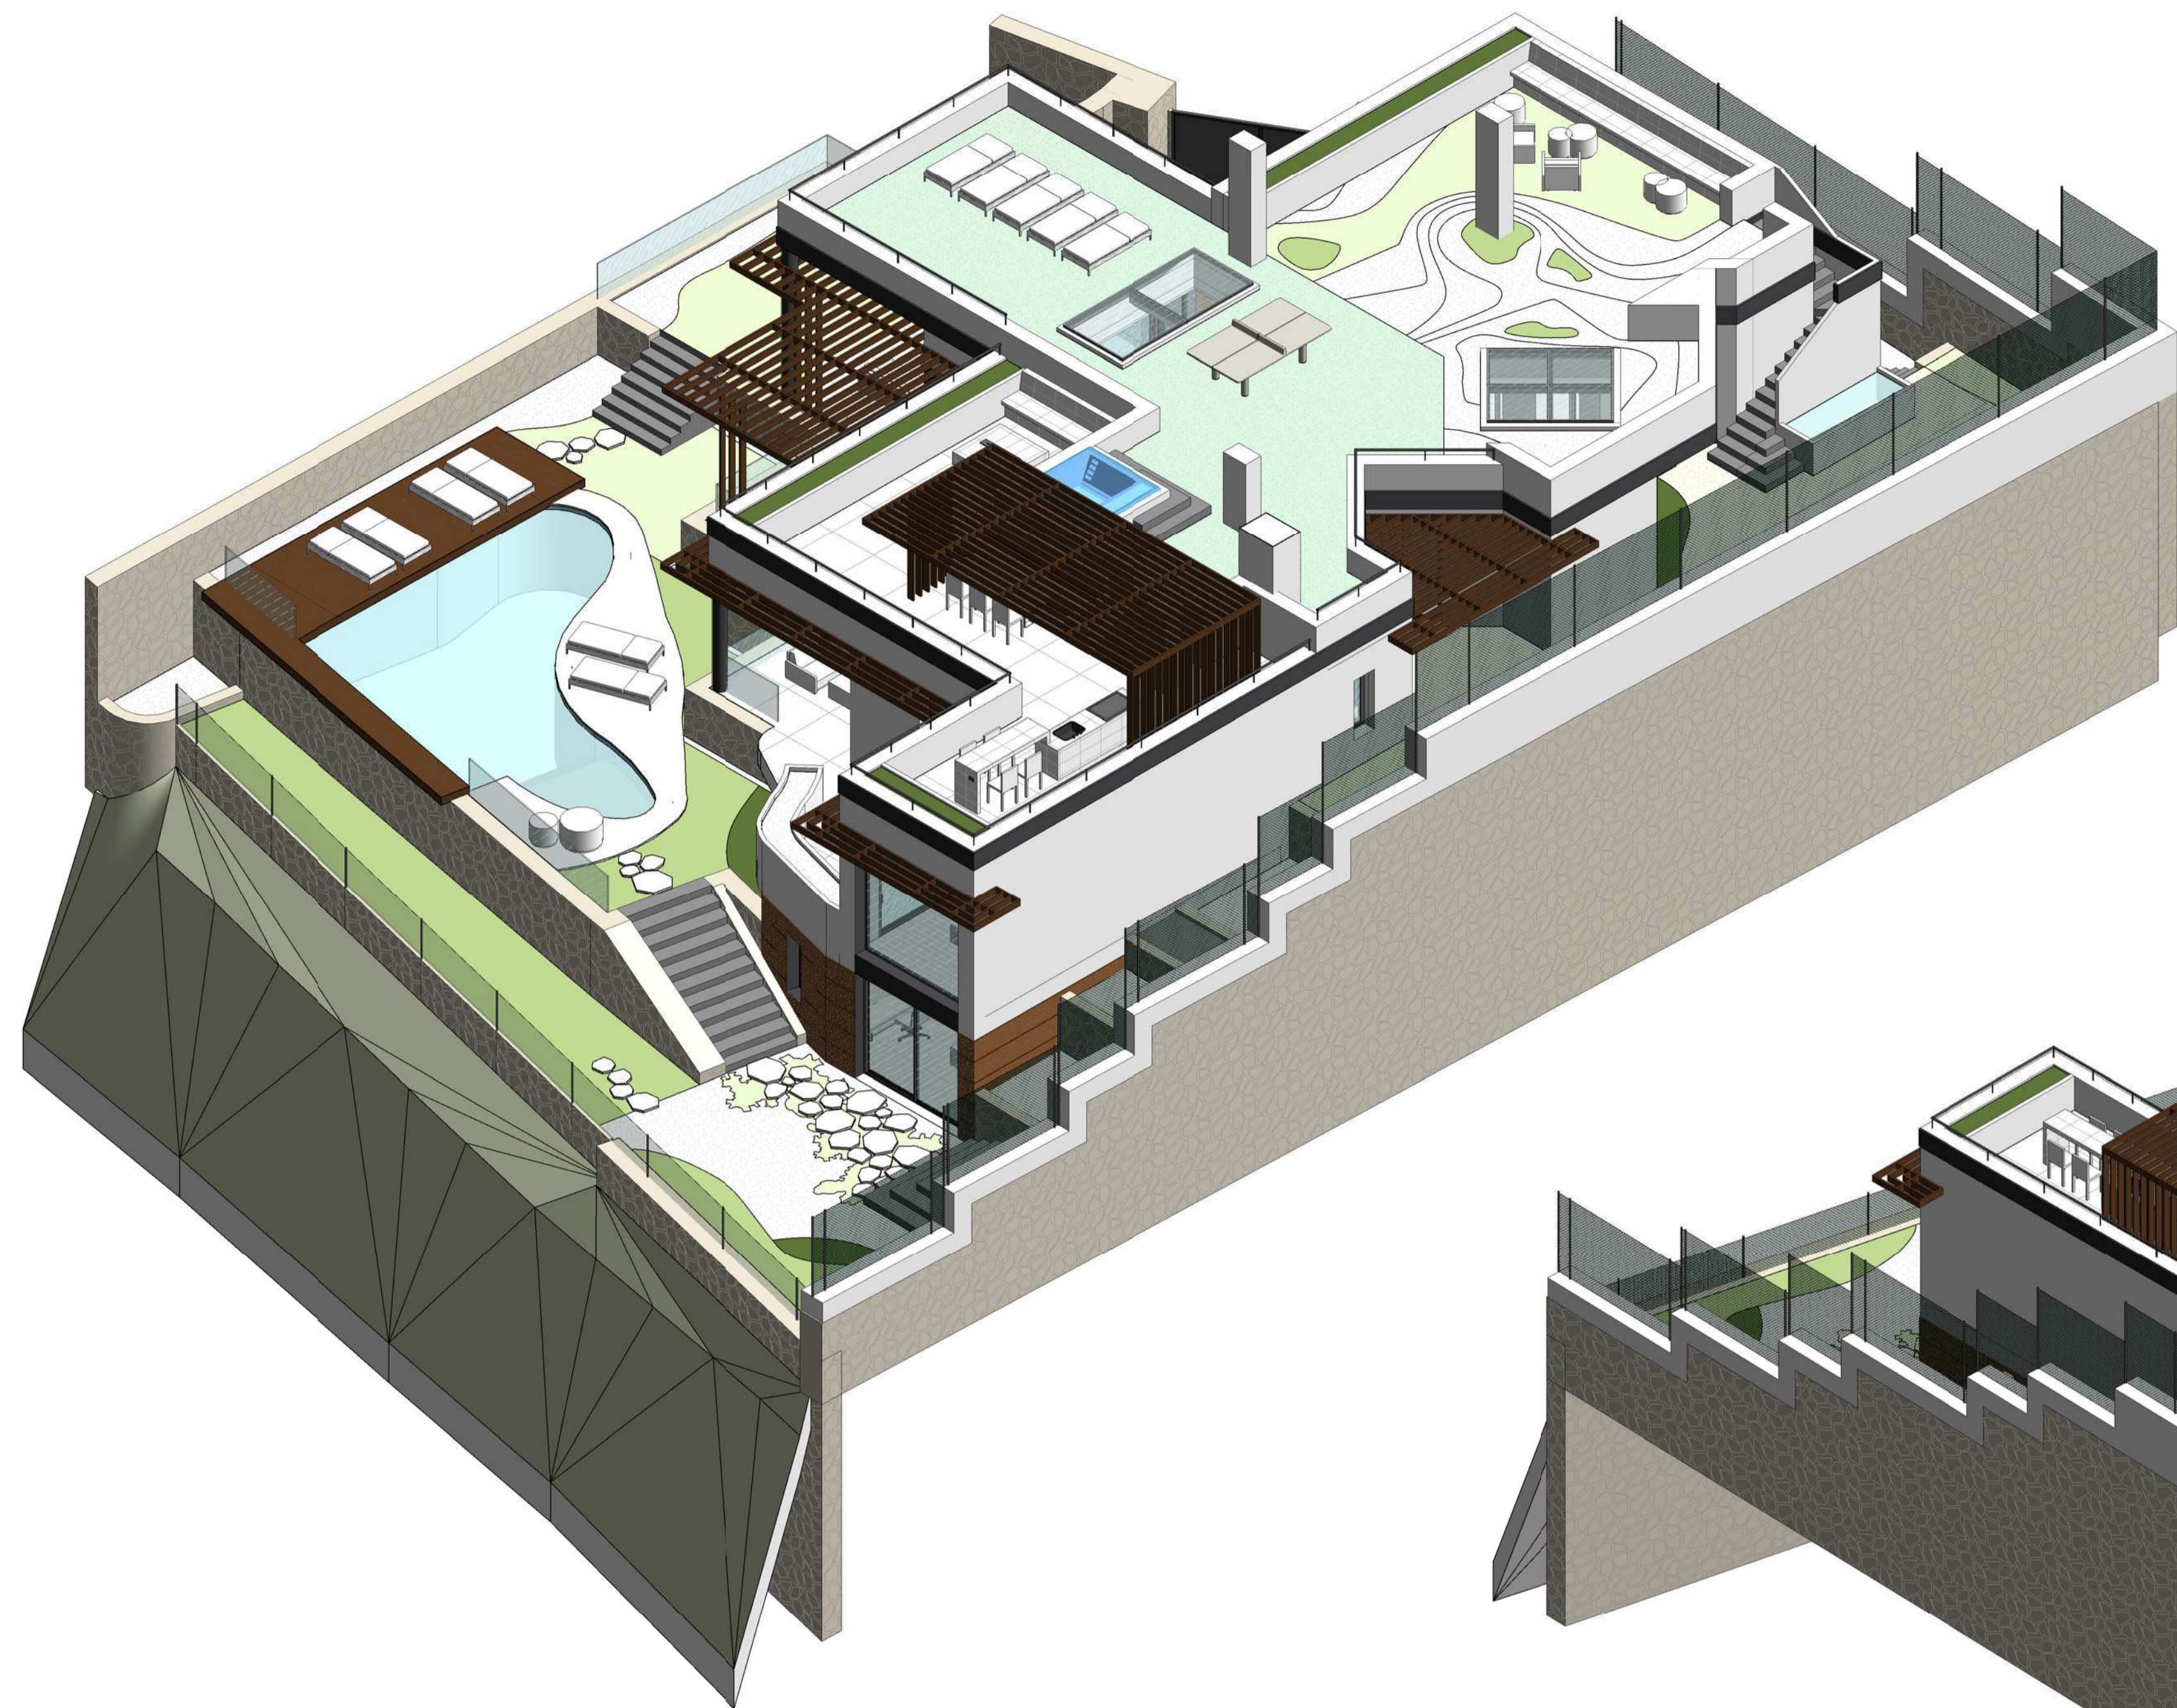

**PROYECTO DE REFORMA DE
VIVIENDA UNIFAMILIAR**

HOJA:
03

PROMOTOR: ELITE FONDO APARTAMENTO 2 S.L.

EMPLAZAMIENTO: PARCELA 170, URBANIZACIÓN EL HERROJO, BENAHAVIS (MÁLAGA).

PLANO: AXONOMETRICAS - 2


ESCALA: FECHA: ABRIL 2025

REVISADO:

ARQUITECTO/A: CRANEDARQ S.L.P.
EDUARDO YEREGUI




PROYECTO:
741

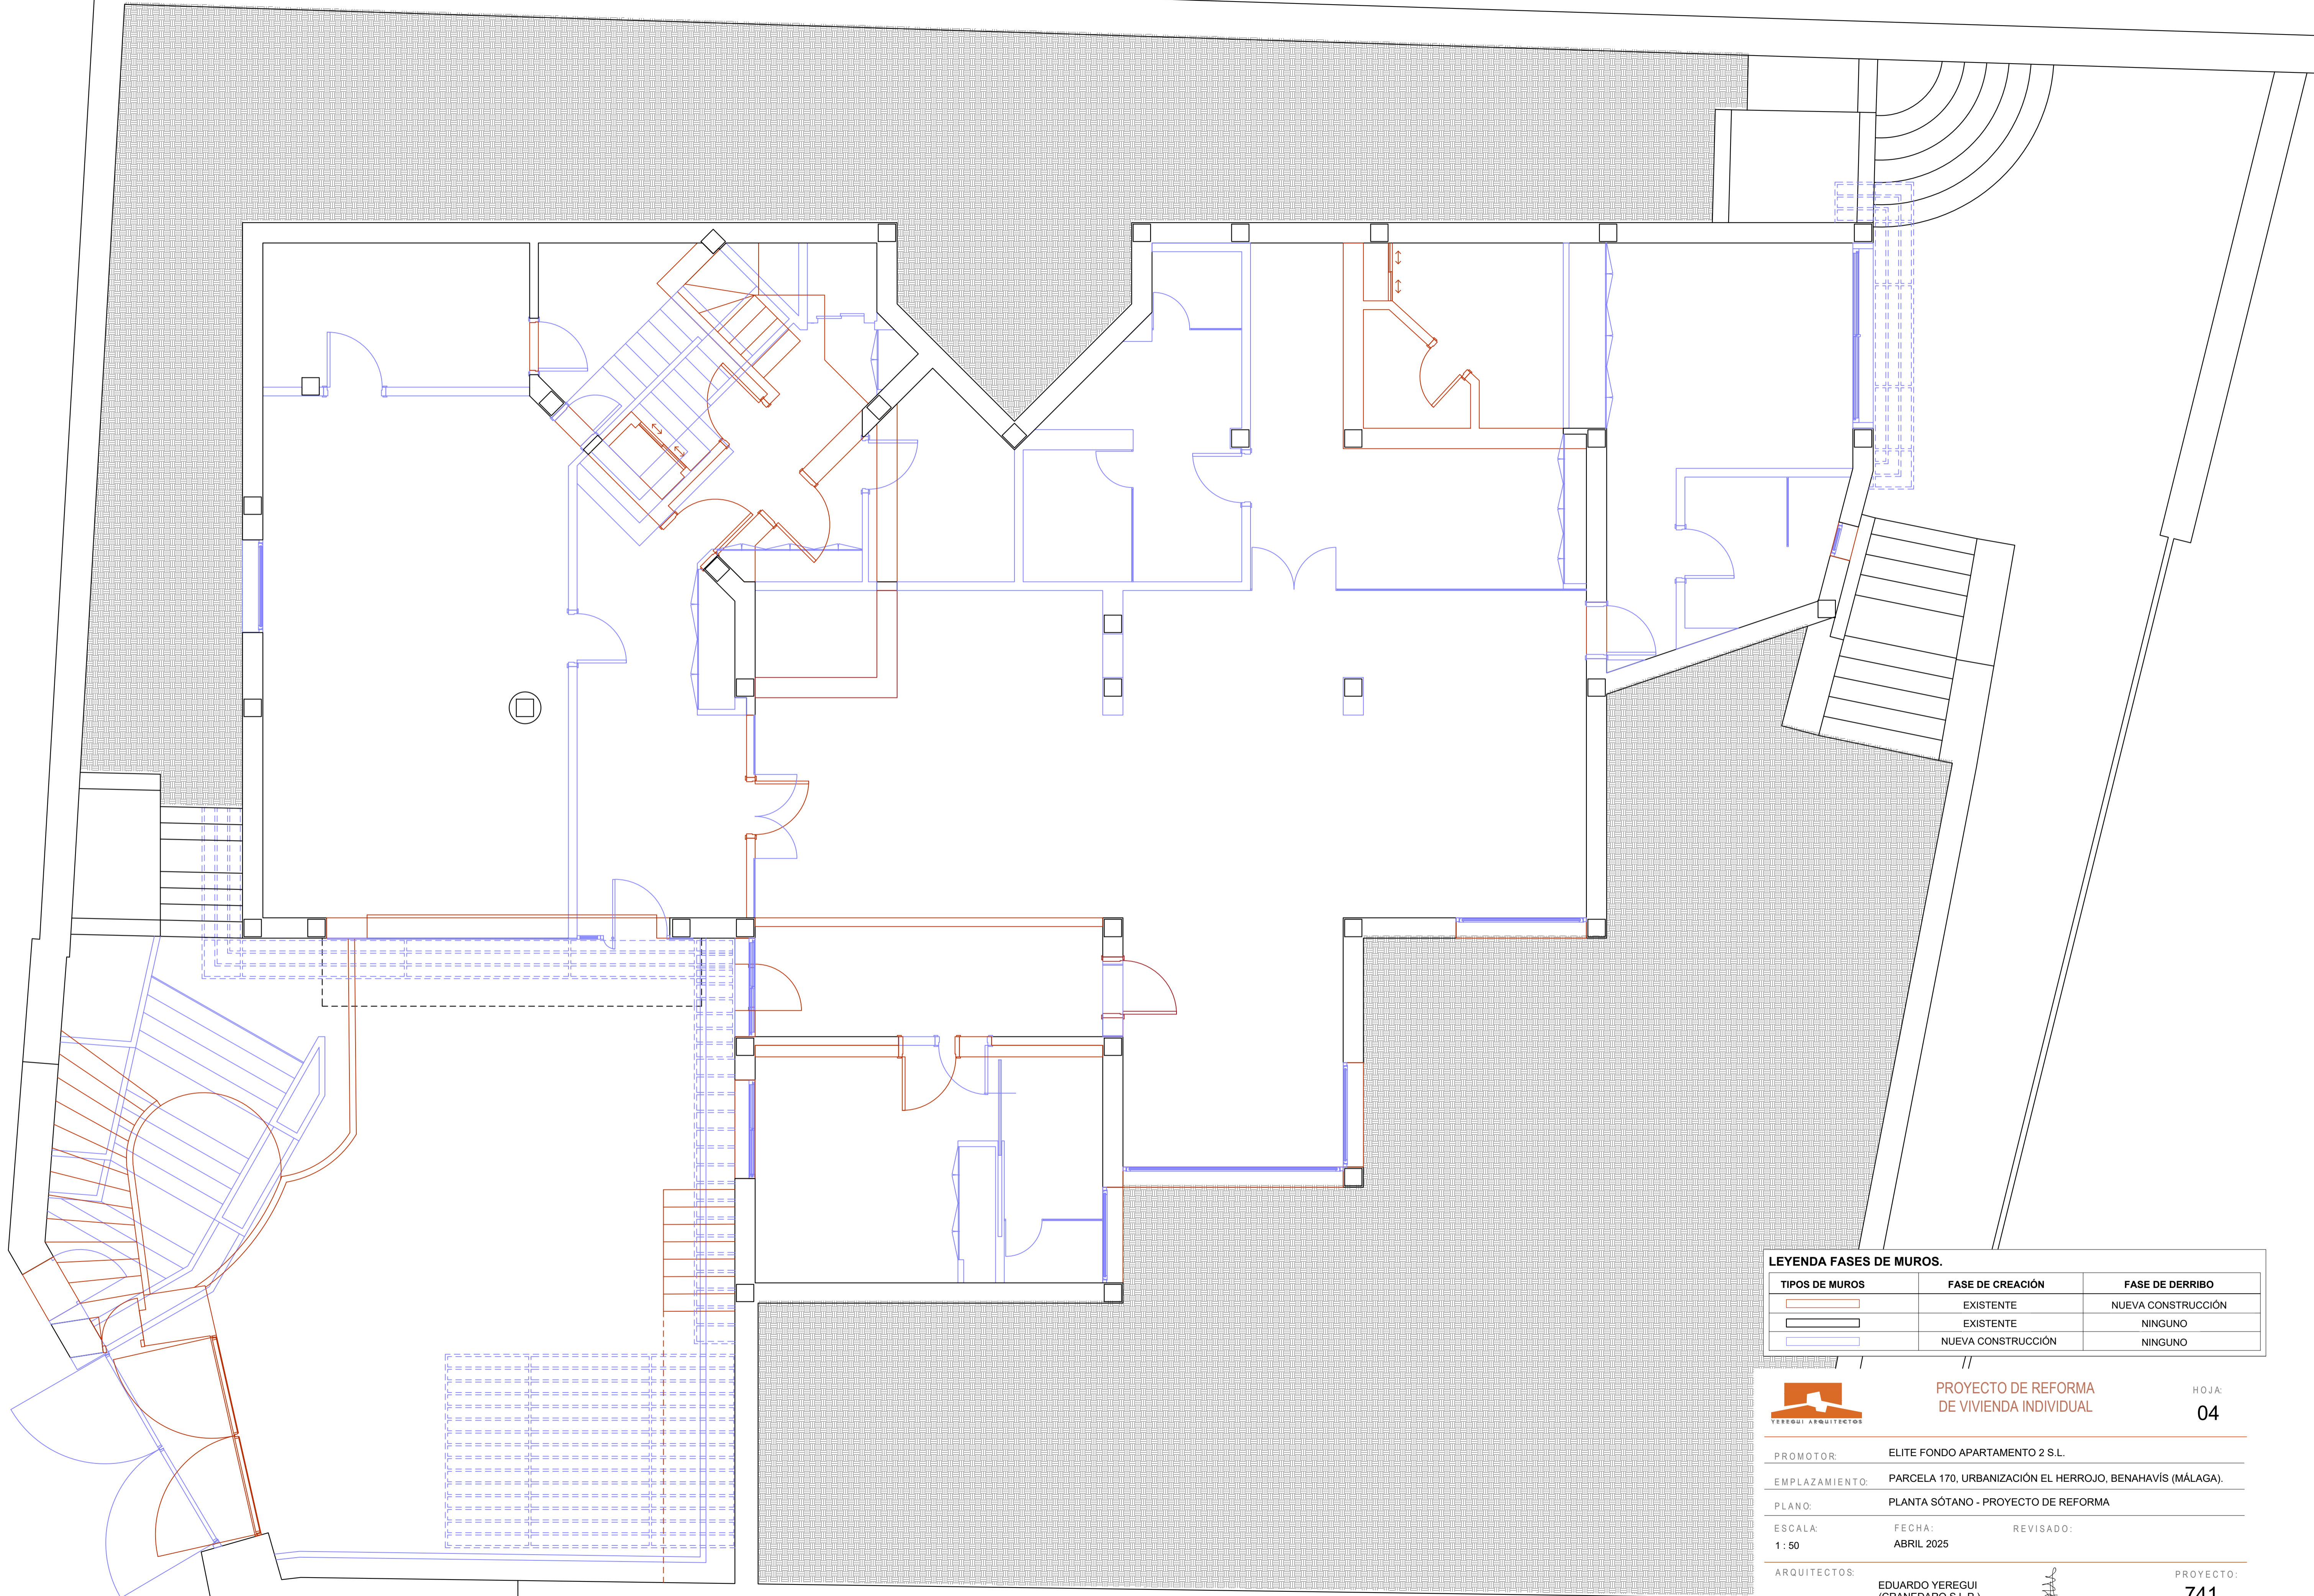

LEYENDA FASES DE MUROS.

TIPOS DE MUROS	FASE DE CREACIÓN	FASE DE DERRIBO
	EXISTENTE	NUEVA CONSTRUCCIÓN
	EXISTENTE	NINGUNO
	NUEVA CONSTRUCCIÓN	NINGUNO



YEREGUI ARQUITECTOS

**PROYECTO DE REFORMA
DE VIVIENDA INDIVIDUAL**


HOJA:
04


PROMOTOR: ELITE FONDO APARTAMENTO 2 S.L.

EMPLAZAMIENTO: PARCELA 170, URBANIZACIÓN EL HERROJO, BENAHAVIS (MÁLAGA).

PLANO: PLANTA SÓTANO - PROYECTO DE REFORMA

ESCALA: 1 : 50 FECHA: ABRIL 2025 REVISADO:

ARQUITECTOS: EDUARDO YEREGUI (CRANEDARQ S.L.P.)  PROYECTO: **741**

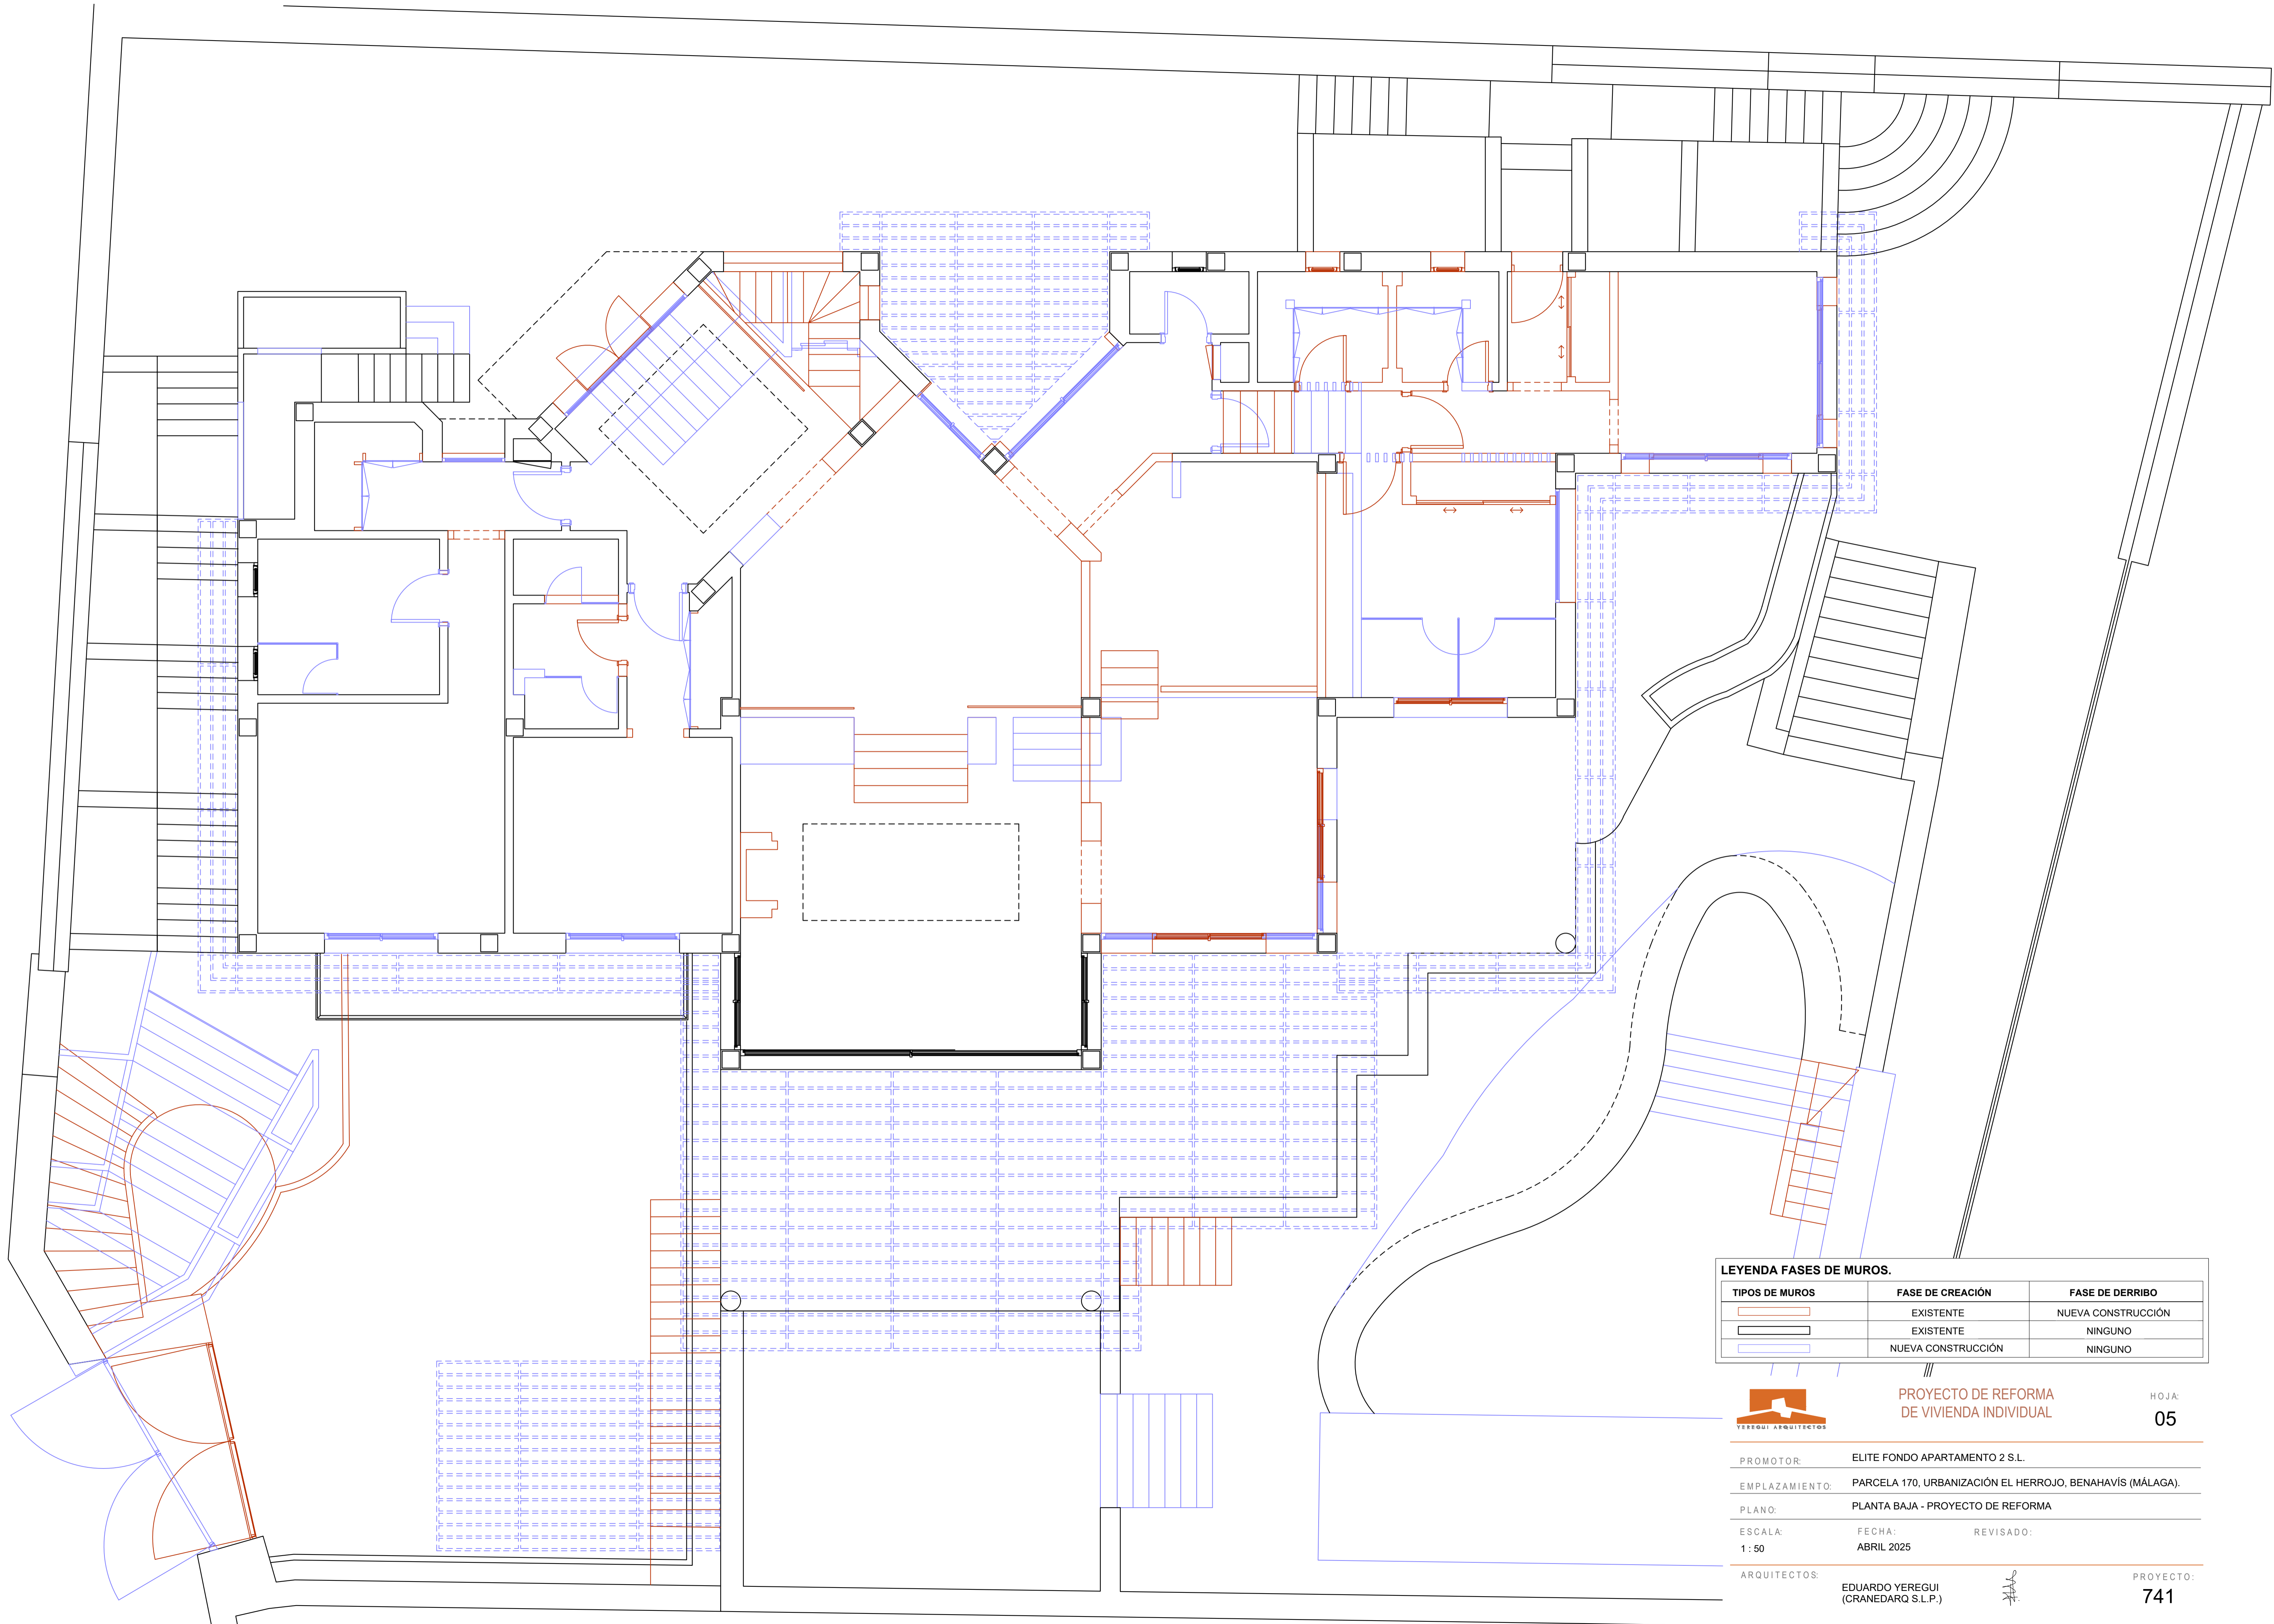

LEYENDA FASES DE MUROS.


TIPOS DE MUROS	FASE DE CREACIÓN	FASE DE DERRIBO
	EXISTENTE	NUEVA CONSTRUCCIÓN
	EXISTENTE	NINGUNO
	NUEVA CONSTRUCCIÓN	NINGUNO



**PROYECTO DE REFORMA
DE VIVIENDA INDIVIDUAL**

HOJA:
05

PROMOTOR:	ELITE FONDO APARTAMENTO 2 S.L.	
EMPLAZAMIENTO:	PARCELA 170, URBANIZACIÓN EL HERROJO, BENAHAVIS (MÁLAGA).	
PLANO:	PLANTA BAJA - PROYECTO DE REFORMA	
ESCALA:	FECHA:	REVISADO:
1:50	ABRIL 2025	
ARQUITECTOS:	EDUARDO YEREGUI (CRANEDARQ S.L.P.)	
		PROYECTO: 741

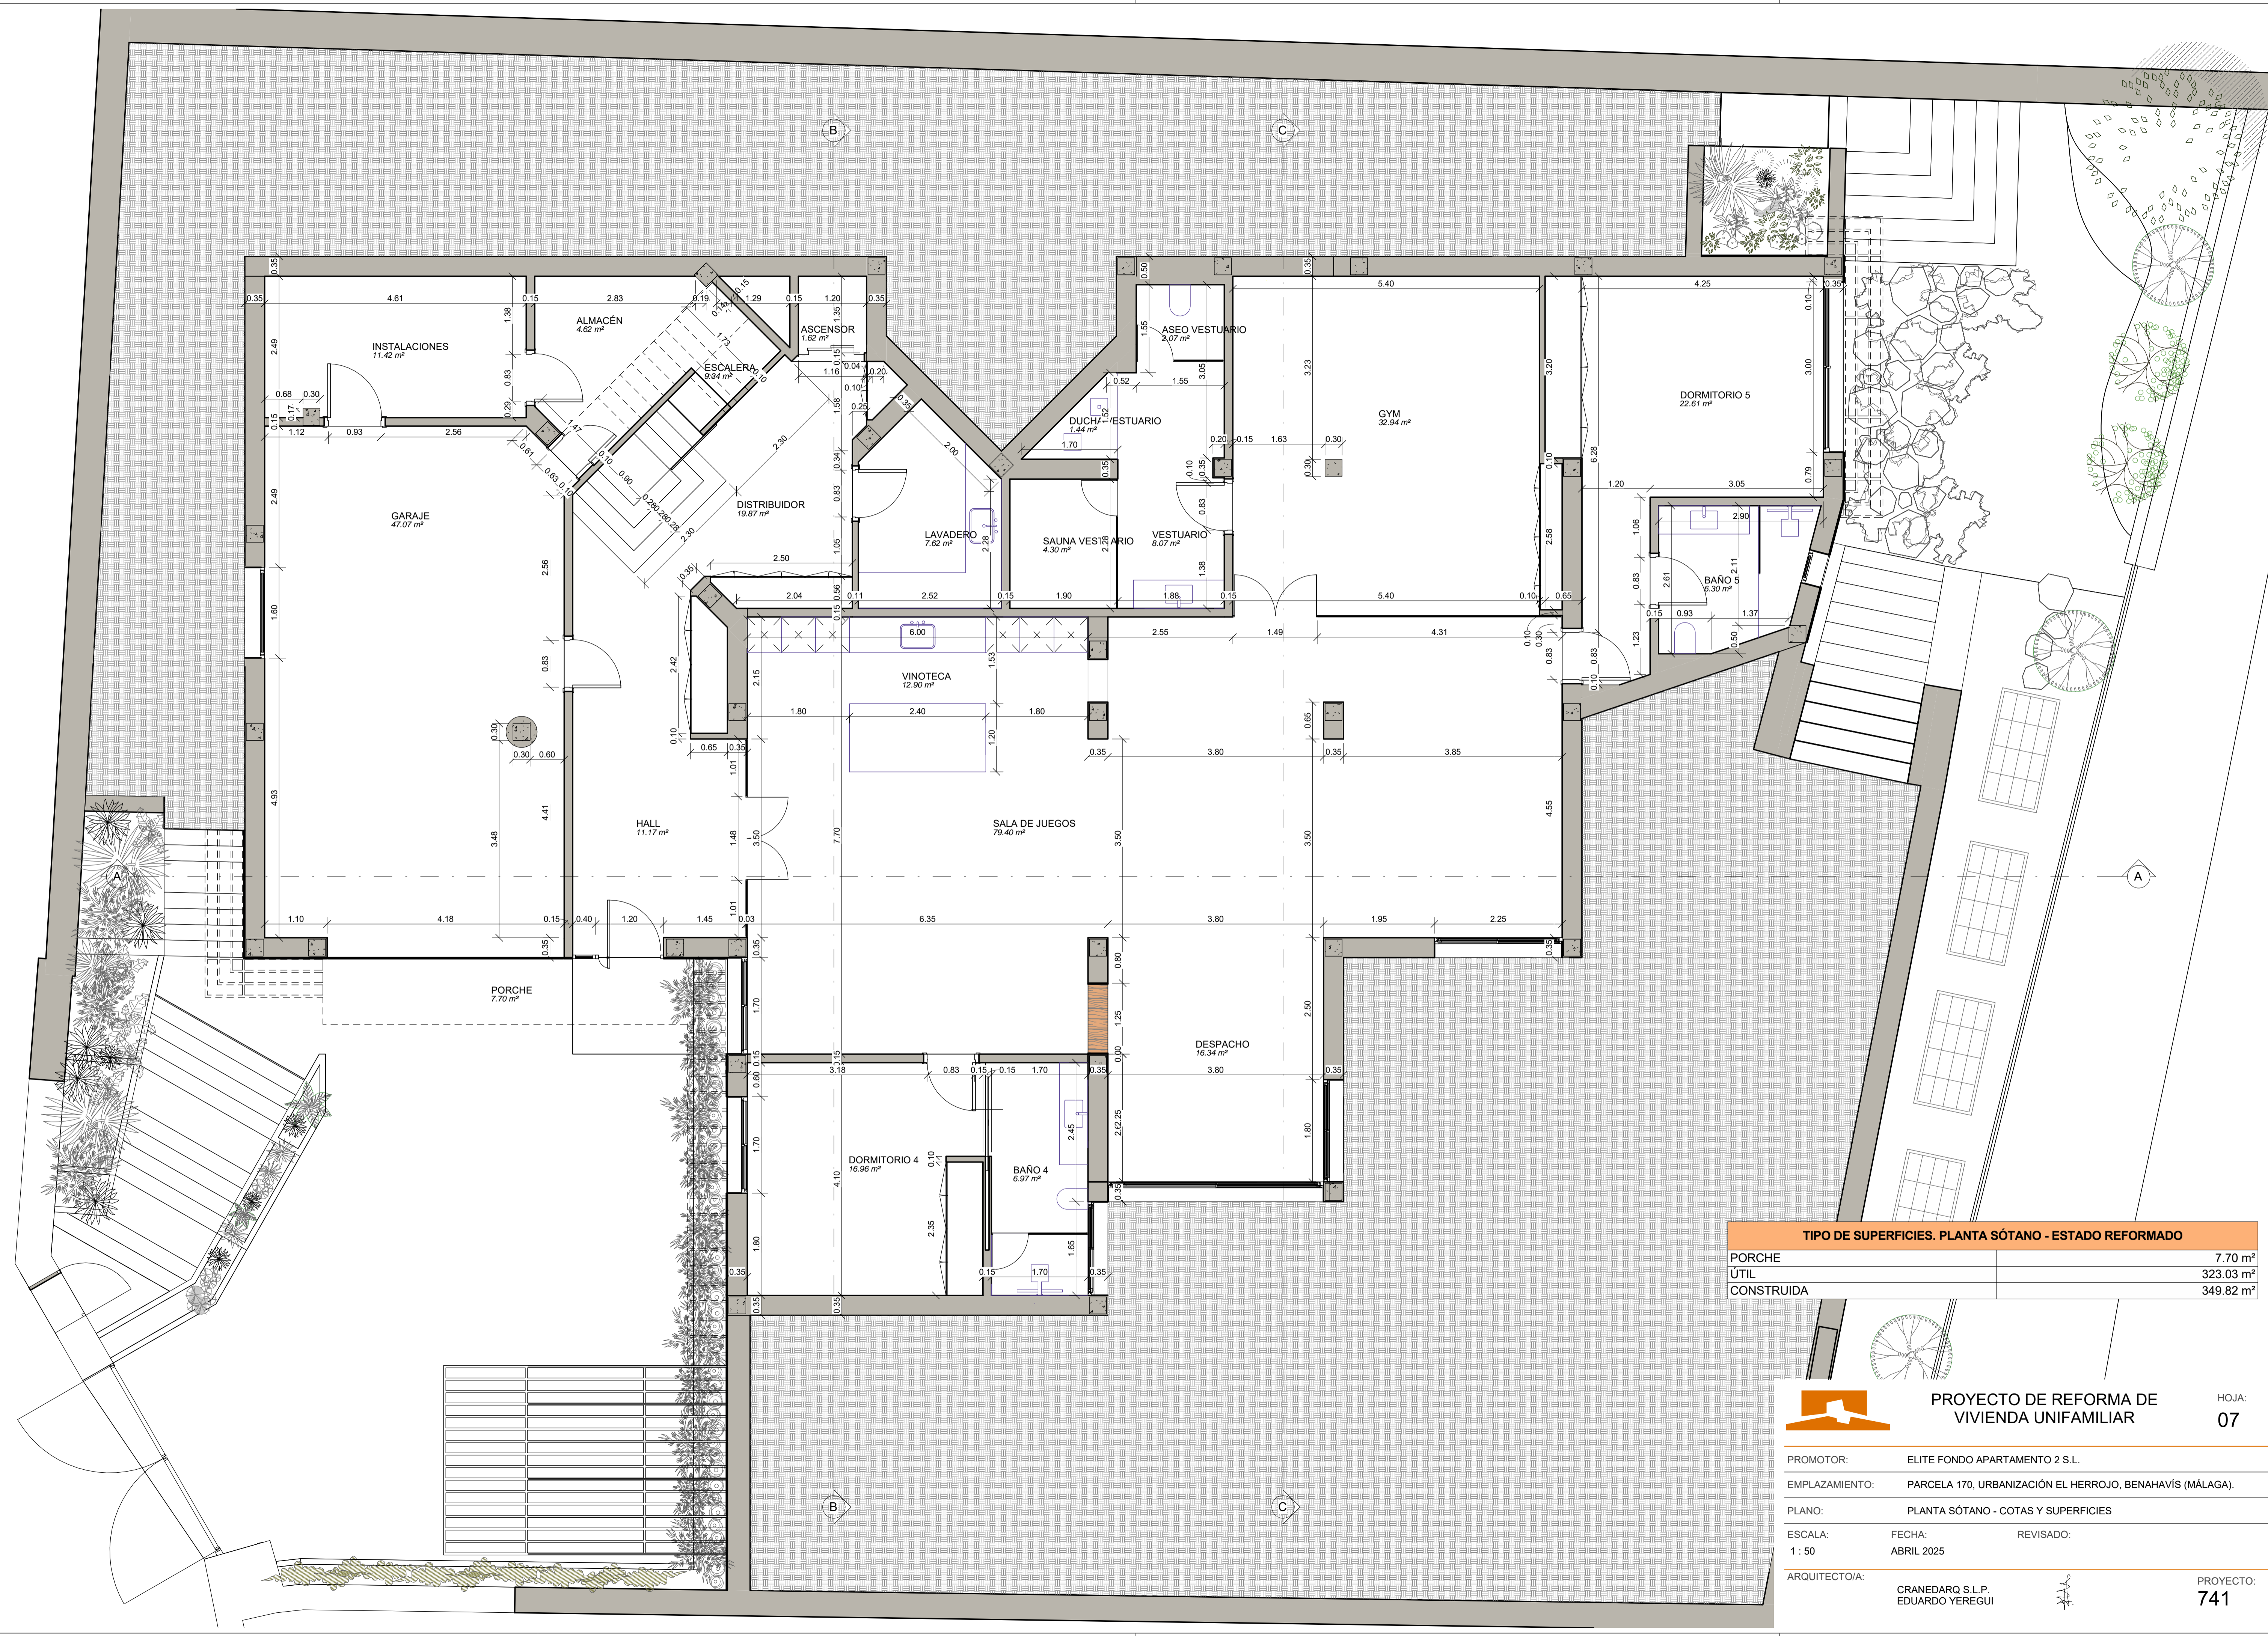

TIPO DE SUPERFICIES. PLANTA SÓTANO - ESTADO REFORMADO	
PORCHE	7.70 m ²
ÚTIL	323.03 m ²
CONSTRUIDA	349.82 m ²



PROYECTO DE REFORMA DE VIVIENDA UNIFAMILIAR

HOJA: 07

PROMOTOR:	ELITE FONDO APARTAMENTO 2 S.L.	
EMPLAZAMIENTO:	PARCELA 170, URBANIZACIÓN EL HERROJO, BENAHAVIS (MÁLAGA).	
PLANO:	PLANTA SÓTANO - COTAS Y SUPERFICIES	
ESCALA:	FECHA:	REVISADO:
1 : 50	ABRIL 2025	
ARQUITECTO/A:	CRANEDARQ S.L.P. EDUARDO YEREGUI	PROYECTO: 741



PROYECTO DE REFORMA DE VIVIENDA UNIFAMILIAR

HOJA: 08

PROMOTOR:	ELITE FONDO APARTAMENTO 2 S.L.		
EMPLAZAMIENTO:	PARCELA 170, URBANIZACIÓN EL HERROJO, BENAHAVIS (MÁLAGA).		
PLANO:	PLANTA SÓTANO - MOBILIARIO		
ESCALA:	FECHA:	REVISADO:	
1 : 50	ABRIL 2025		
ARQUITECTO/A:	CRANEDARQ S.L.P. EDUARDO YEREGUI		PROYECTO: 741