



## SEVERKA

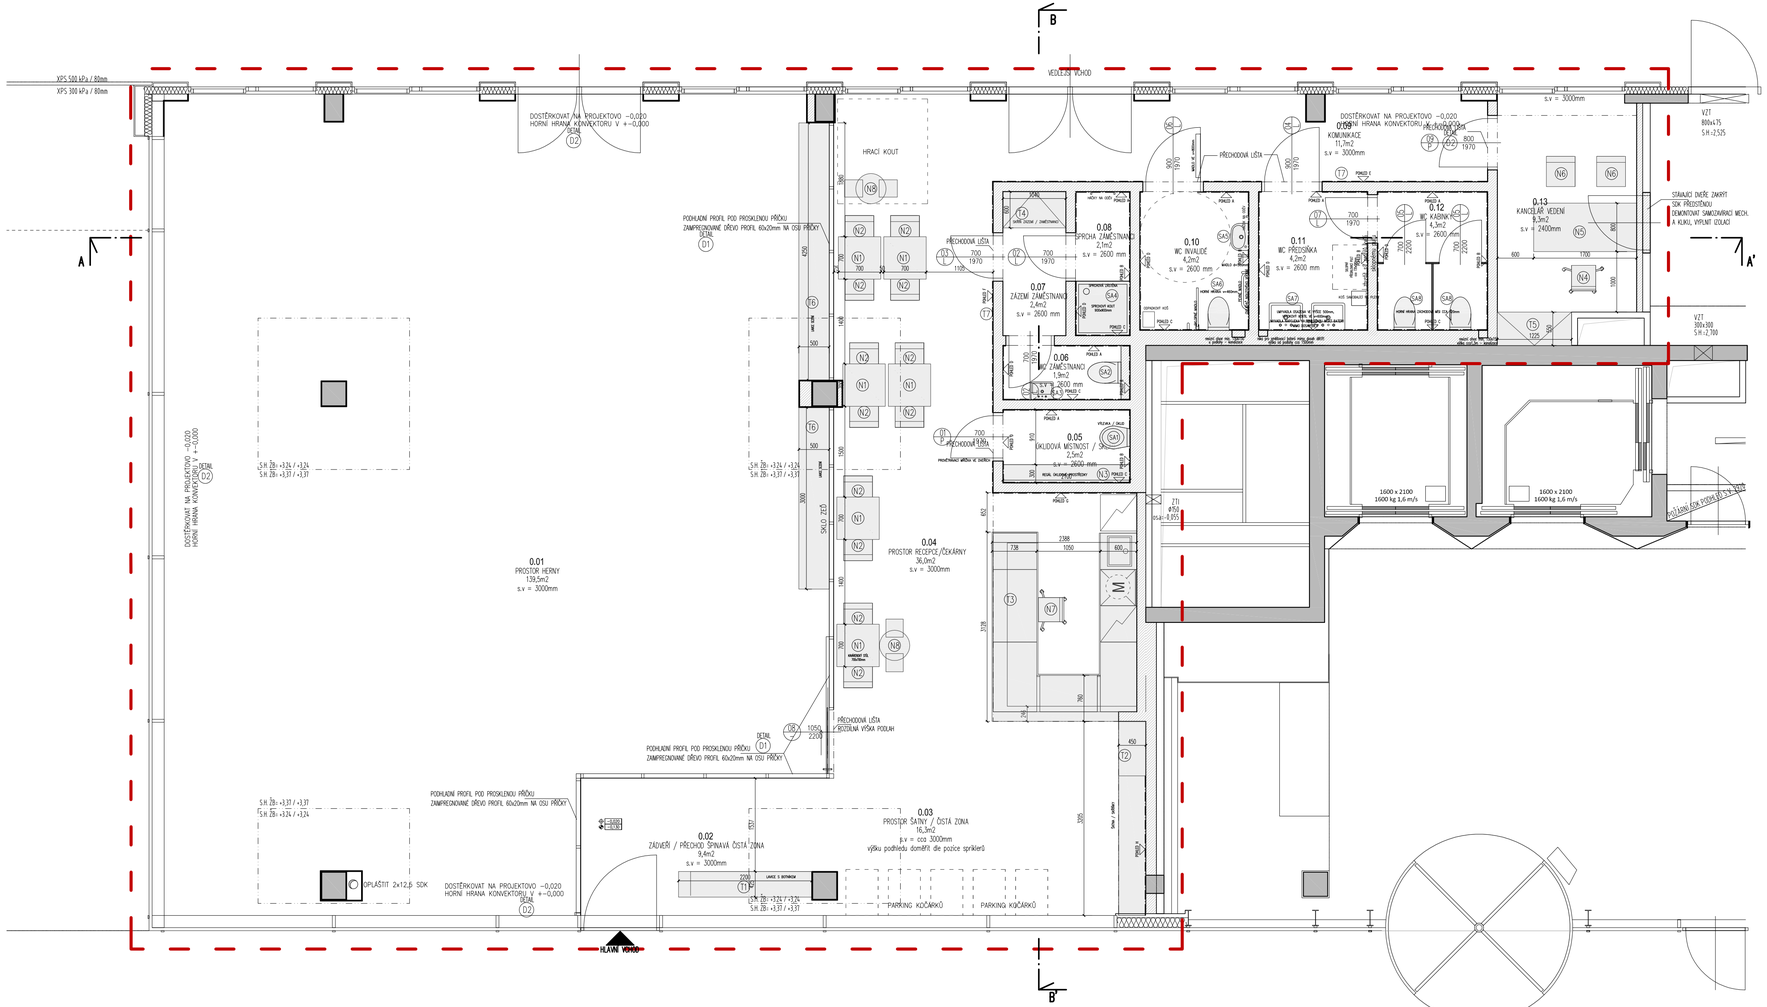


## LEGENDA NOVĚ NAVRHOVANÝCH KONSTRUKCÍ:

SDK KONSTRUKCE tl 160mm
2x sádrokarton deska (12,5/12,5), izolace např. ORSIL ISOVER (100), 2x sádrokarton deska (12,5/12,5)

SKLENĚNÉ PŘÍČKY RÁMOVÉ
rozkresleny detailněji ve výkrese D 1.1.09

BETONOVÁ ZÁLIVKA KONVEKTORŮ
betonovou stěrku realizovat do projektové výšky -0,020m - dorovnání se stávající podlahou. horní hranu konvektoru do +-0,000

## LEGENDA MATERIÁLŮ STÁVAJÍCÍCH KONSTRUKCÍ:

ŽELEZOBETONOVÉ KONSTRUKCE MONOLITICKÉ
specifikace dle STAVEBNÍ KONSTRUKČNÍ části dokumentace

SÁDROKARTONOVÉ KONSTRUKCE
sádrokartonové příčky nebo jednostranně opláštěné předstěny

TEPELNÁ IZOLACE
minerální vata

VÝŠKA ČISTÉ PODLAHY
VÝŠKA ATIKY
VÝŠKA POCHOZÍ ÚROVNĚ
VÝŠKA HRUBÉ PODLAHY
VÝŠKA ZÁBRADLÍ
VÝŠKA SPÁDOVÉ VRSTVY
VÝŠKA NÁŠLAPNÉ VRSTVY

## TABULKA MÍSTNOSTNÍ

| č.m | MÍSTNOST | PLOCHA | PODLAHA | STROP | POVRCH STĚN |
|---|---|---|---|---|---|
| 0.01 | PROSTOR HERNY | 139,5m2 | CVIČENÍ KOBEREC | SDK PŘÍMÝ MALBA BÍLÁ | X |
| 0.02 | ZÁDVEŘÍ | 9,4m2 | MARMOLEUM FORBO LEMON ZEST | SDK PŘÍMÝ MALBA BÍLÁ | X |
| 0.03 | PROSTOR ŠATNY | 16,3m2 | MARMOLEUM FORBO LEMON ZEST | SDK PŘÍMÝ MALBA BÍLÁ | BOR. PŘEKLÍZKA / MALBA BÍLÁ |
| 0.04 | PROSTOR RECEPCE / ČEKÁRNY | 36,0m2 | MARMOLEUM FORBO LEMON ZEST | SDK PŘÍMÝ MALBA BÍLÁ | BOR. PŘEKLÍZKA / MALBA BÍLÁ |
| 0.05 | ÚKLIDOVÁ MÍSTNOST / SKLAD | 2,5m2 | DLAŽBA RAKO DAK 63661 | SDK PŘÍMÝ MALBA BÍLÁ | OBKLAD RAKO DAK 63660 |
| 0.06 | WC ZAMĚSTNANCI | 1,9m2 | DLAŽBA RAKO DAK 63661 | SDK PŘÍMÝ MALBA BÍLÁ | OBKLAD RAKO DAK 63660 |
| 0.07 | ZÁZEMÍ ZAMĚSTNANCI | 2,4m2 | DLAŽBA RAKO DAK 63661 | SDK PŘÍMÝ MALBA BÍLÁ | MALBA BÍLÁ |
| 0.08 | SPRCHA ZAMĚSTNANCI | 2,1m2 | DLAŽBA RAKO DAK 63661 | SDK PŘÍMÝ MALBA BÍLÁ | OBKLAD RAKO DAK 63660 |
| 0.09 | KOMUNIKACE / CHODBA | 11,7m2 | MARMOLEUM FORBO LEMON ZEST | SDK PŘÍMÝ MALBA BÍLÁ | BOR. PŘEKLÍZKA / MALBA BÍLÁ |
| 0.10 | WC INVALIDÉ | 4,2m2 | DLAŽBA RAKO DAK 63661 | SDK PŘÍMÝ MALBA BÍLÁ | OBKLAD RAKO DAK 63660 |
| 0.11 | WC PŘEDSÍŇKA | 4,2m2 | DLAŽBA RAKO DAK 63661 | SDK PŘÍMÝ MALBA BÍLÁ | OBKLAD RAKO DAK 63660 |
| 0.12 | WC KABINKY | 4,3m2 | DLAŽBA RAKO DAK 63661 | SDK PŘÍMÝ MALBA BÍLÁ | OBKLAD RAKO DAK 63660 |
| 0.13 | KANCELÁŘ VEDENÍ | 9,3m2 | MARMOLEUM FORBO LAVA MARBLE | SDK PŘÍMÝ MALBA BÍLÁ | MALBA BÍLÁ |
| | CELKOVÁ PODLAHOVÁ PLOCHA | 248m2 | | | |

## NAVRHOVANÝ NÁBYTEK

(N1) kavárenský stůl–6ks:Lino Design 4714 ST
rozměr:700x700mm v=740mm
provedení:Black grain, noha černá

(N2) kavárenská židle–12ks:DN, Damian SC0000063529
rozměr:475x575x850mm
provedení:černé polstrování, dřevěná noha

(N3) regál– 1ks
rozměr: 2100x300mm, v=2600mm
provedení: –

(N4) kancelářská židle–1ks:
rozměr:
provedení:

(N5) kancelářská stůl: –
rozměr:cca 1700x800
provedení: –

(N6) kancelářská židle přísedová– 2ks:DN, Damian SC0000063529
rozměr:475x575x850mm
provedení: :černé polstrování, dřevěná noha

(N7) nízká barová židle pro recepční

(N8) dětský jídelní set, kulatý stůl v=cca460mm

## TRUHLÁŘSKÉ PRVKY

(T1) lavice s botníkem
rozměr: 450x2200mm v=320mm (snížený– děti)
materiál: lamino bílé
detailně rozkresleno ve výkresu: D 1.1.10

(T2) šatní skříňky s trezory a skříňkami
rozměr: hl=450mm v=2700mm, d=3205mm.
skříňky š=900mm, v=2700mm
materiál: lamino bílé, dvířka: perfect sense mat bílé
detailně rozkresleno ve výkresu: D 1.1.10

(T3) recepce, zázemí recepce
rozměr: 3128x2388mm
materiál: bílý laminát!! spoje u pultu na pokosu!!
detailně rozkresleno ve výkresu: D 1.1.11

(T4) vestavná skříň zaměstnanci – skříňková (zámky)
rozměr: 61040x600, v=2600mm
materiál:lamino bílé
detailně rozkresleno ve výkresu: D 1.1.10

(T5) vestavná skříň vedení
rozměr: 1225x550mm, v=2600mm
materiál:lamino bílé
detailně rozkresleno ve výkresu: D 1.1.10

(T6) odkládací sedací lavice / skladování pomůcek – 2ks
rozměr: š=2465mmx500mm, v=500mm
materiál:lamino bílé
detailně rozkresleno ve výkresu: D 1.1.10

(T7) obklad zdi z barevé překližky od v=100–2700mm tedy 2600mm
detailně rozkresleno ve výkresu: D 1.1.12

## SANITA

kompletní seznam sanity a doplňků na vyžádání od dodavatelské firmy

(SA1) výlevka:5104.6.000.000.1
rozměr: 440x510x350mm
provedení:bílá

(SA2) WC s geberitem–1ks: 2061.0.000.000.1
rozměr: 360x510x360mm
provedení:bílá

(SA3) umyvadélko:R421901
rozměr: 500x235mm
provedení:bílá

(SA4) sprchový kout:LIMNEW90Q
rozměr:900x900mm
provedení: litý mramor

(SA5) umyvadlo invalidé:1371.4.000.104.1
rozměr:640x550mm
provedení:bílá

(SA6) wc invalidé:
rozměr:
provedení:

(SA7) umyvadla ve výšce 500mm dětská – 2ks:
umyvadlo 1261.3.000.104.1
rozměr: 600x450mm
provedení:bílá

(SA8) WC s geberitem dětská, výška hrany cca 320mm–2ks: 2061.0.000.000.1
rozměr:360x510x360mm
provedení:bílá


JURICA a.s.
ARCHITEKTURA • PROJEKTY • STAVBY
362 62 Boží Dar 176 , IČ 263 84 795
Ateliér Ostrov : Staré náměstí 53 , 363 01 Ostrov
tel. 353 844 402, 353 616 070, fax. 353 633 280
Atelér Sokolov : Křižová 121 , 356 01 Sokolov
tel. 352 624 093, 352 603 455, fax. 352 624 093


| | | | |
|---|---|---|---|
| Ateliér : Ostrov, Staré nám. 53 | Projektant : Ing. arch. Jan Bek | | |
| AIP : Ing. Anton Jurica | Kresll : HP DesignJet 1050C | | |
| Ved. proj. : Ing. arch. Jan Bek | Kontroloval : Ing. Anton Jurica | | |
| Investor : MINI HEROES s.r.o | Místo stavby : Praha 8,Karlín | | |
| Akce : Návrh interiéru dětské herny<br>River Garden II, Rohanské nábřeží 678/23<br>186 00 Praha 8-Karlín | Datum : | 07.2016 | Číslo paré : |
| Charakter stavby : Vestavba | Zakázka č. : | 19/16 | |
| Stupeň PD : Realizační projektová dokumentace / RPD | Formát : | 6 x A4 | |
| | Měřítko : | 1:50 | |
| Objekt : | | | |
| Výkres : PŮDORYS S NÁVRHEM INTERIÉROVÉHO ZAŘÍZENÍ | Číslo výkresu : | D 1.1.03 | |