


**Agenzia del Territorio  
CATASTO FABBRICATI  
Ufficio Provinciale di  
Palermo**

Scheda n. 1      Scala 1: 500


|  |   |
|--|---|
| Dichiarazione protocollo n° PA0553222 del 28/11/2003       |   |
| Planimetria di u.i.u. in Comune di Cefalu'                 |   |
| Contrada Piana Marsala                                     | civ. SNC  |
| Identificativi Catastali:                                  | Compilata da:                                       |
| Sezione:<br>Foglio: 24<br>Particella: 419<br>Subalterno: 2 | Di Paola Giuseppe<br>Iscritto all'albo:<br>Geometri |
|  | Prov. Palermo      N. 3585                          |

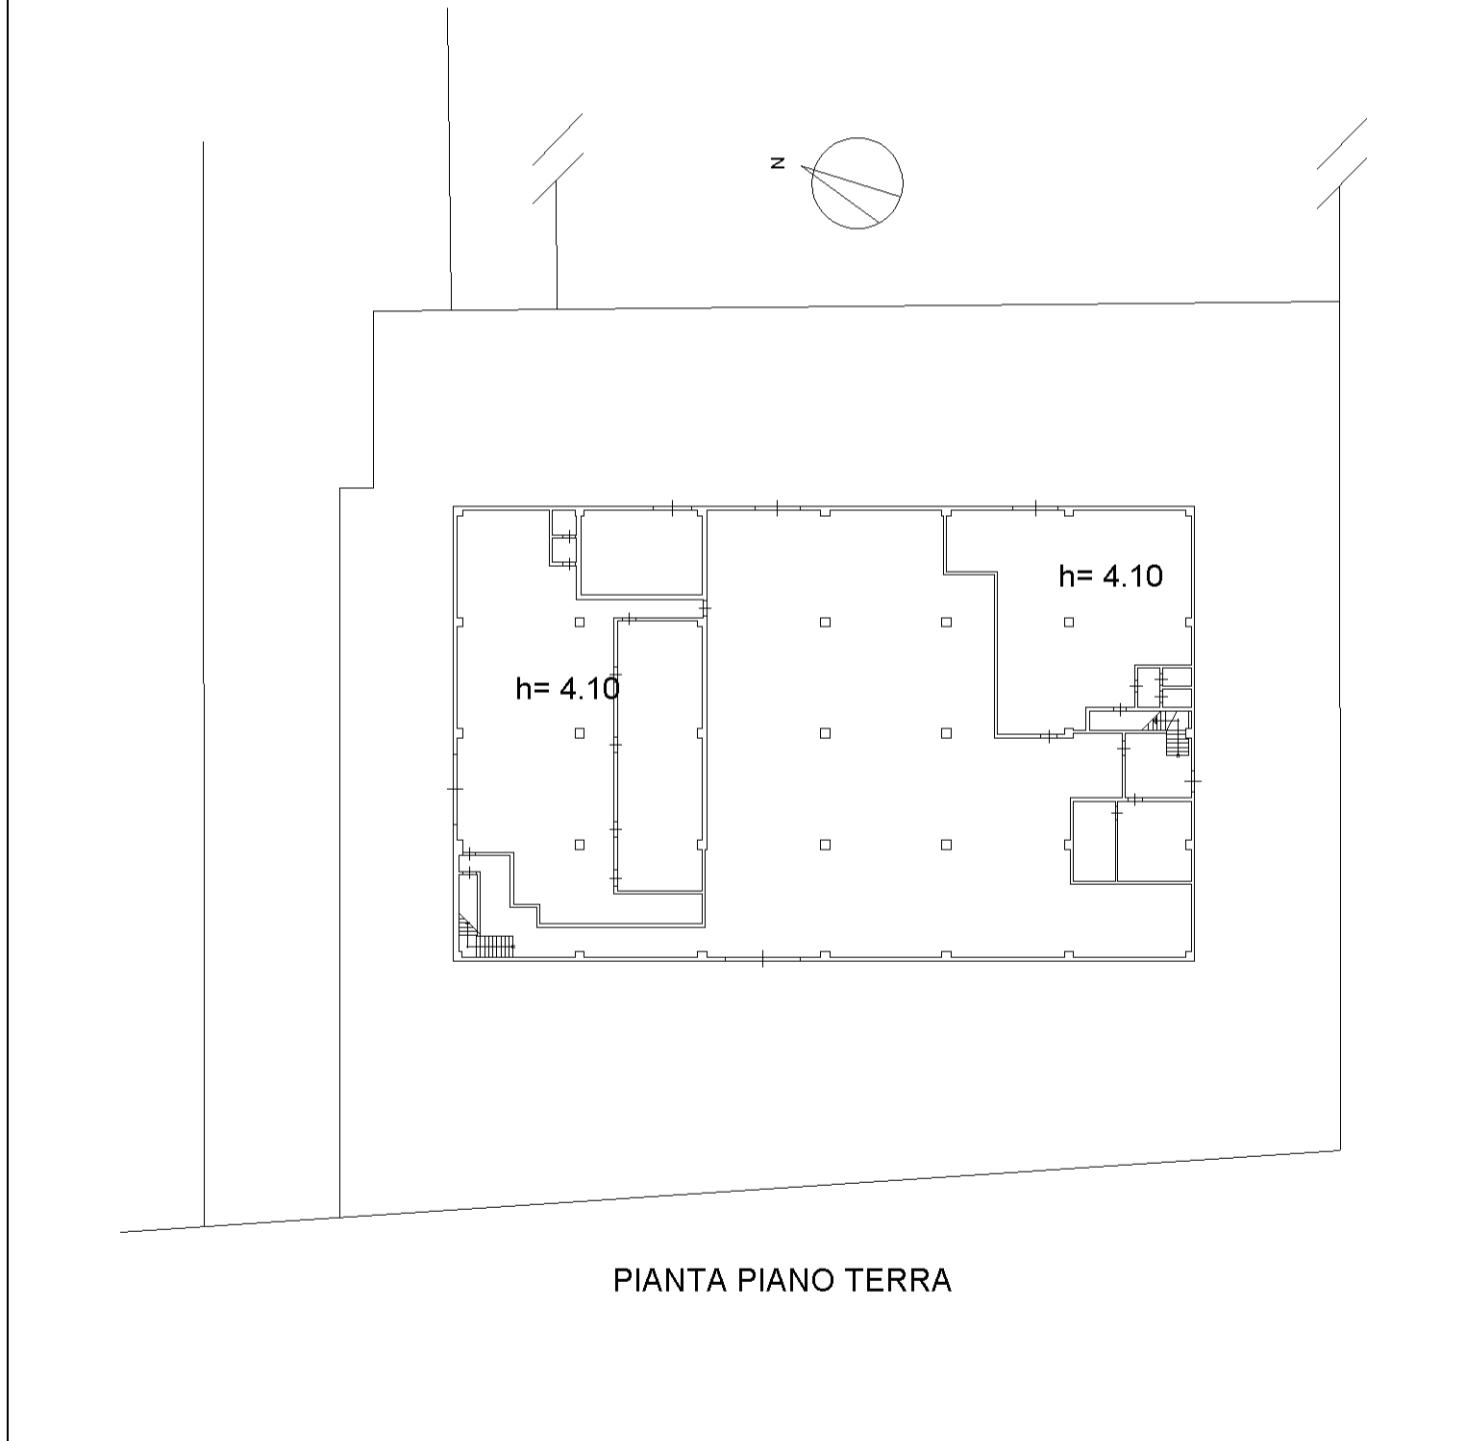

**Agenzia del Territorio  
CATASTO FABBRICATI  
Ufficio Provinciale di  
Palermo**

Scheda n. 2      Scala 1: 500

|  |                                    |
|--|------------------------------------|
| Dichiarazione protocollo n° PA0553222 del 28/11/2003<br>Planimetria di u.i.u. in Comune di Cefalu' |                                    |
| Contrada Piana Marsala   | civ. SNC                           |
| Identificativi Catastali:  | Compilata da:<br>Di Paola Giuseppe |
| Sezione:<br>Foglio: 24<br>Particella: 419<br>Subalterno: 2   | Iscritto all'albo:<br>Geometri     |
|  | Prov. Palermo      N. 3585         |

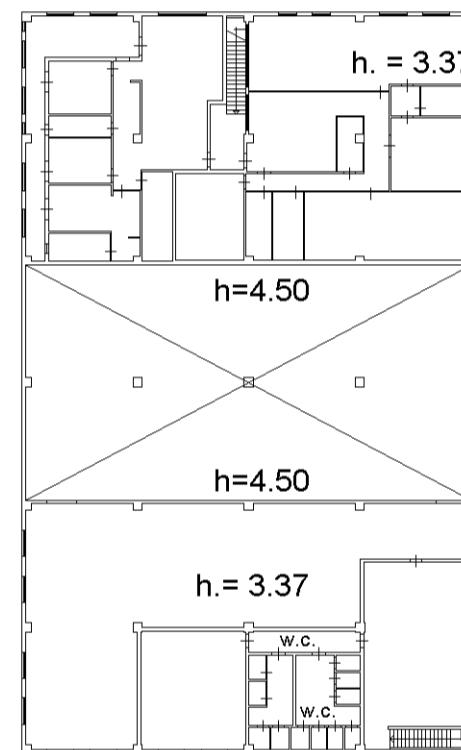


PIANTA PIANO PRIMO



**Agenzia del Territorio  
CATASTO FABBRICATI  
Ufficio Provinciale di  
Palermo**

Scheda n. 3      Scala 1: 500

|  |                                    |
|--|------------------------------------|
| Dichiarazione protocollo n° PA0553222 del 28/11/2003<br>Planimetria di u.i.u. in Comune di Cefalu' |                                    |
| Contrada Piana Marsala   | civ. SNC                           |
| Identificativi Catastali:  | Compilata da:<br>Di Paola Giuseppe |
| Sezione:<br>Foglio: 24<br>Particella: 419<br>Subalterno: 2   | Iscritto all'albo:<br>Geometri     |
|  | Prov. Palermo      N. 3585         |

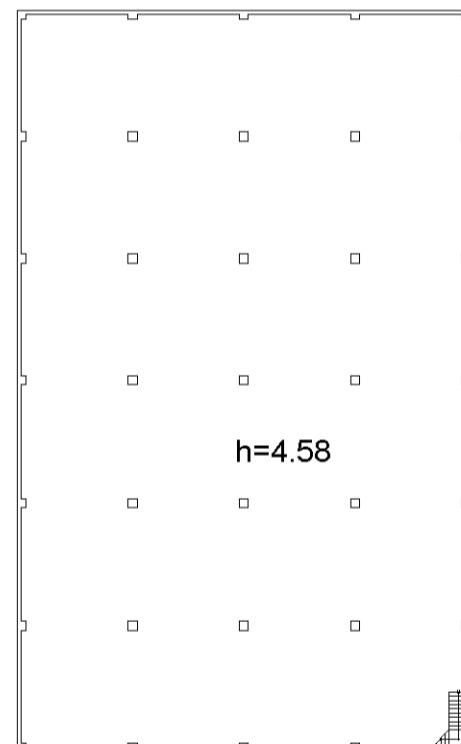

PIANTA CANTINATO

