COMUNE DI PIETRASANTA

arch. Nicholas Grassi
studiolapis
via E. Poa, 32
cell. 3334...
mail: info@studiolapis.it

studiolapis

PROGETTO: PROPRIETA' ARIANNA


Richiesta di Autorizzazione Paesaggistica Ordinaria
per ristrutturazione e ampliamento di immobili
ad uso alberghiero, condhotel e residenziale
posti in Pietrasanta, loc. Fiumetto
Viale Roma n.47

PROPRIETA':
Soc. HOTEL ARIANNA SRL
con sede in Pietrasanta viale Roma n.47
A.U. Zamari Faraglia c.f. ZMNFNG88M53Z224A


TAVOLA N.6 HOTEL ARIANNA + VILLE

STATO DI PROGETTO


PROSPETTI - SEZIONI scala 1:100

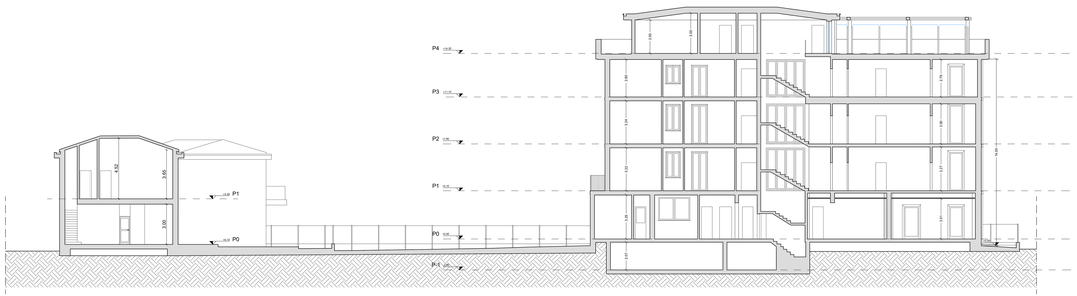

SEZIONE A–A'

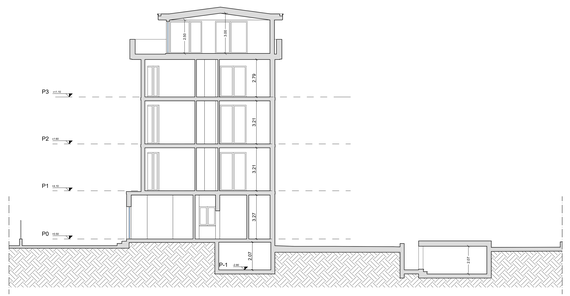

SEZIONE B–B'

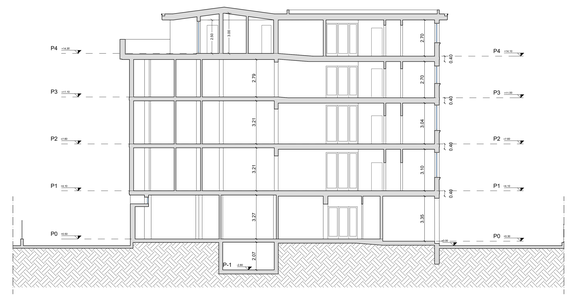

SEZIONE C–C'




PROSPETTO LATO MARE




PROSPETTO LATO MASSA



PROSPETTO LATO MONTI

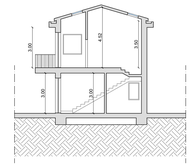

SEZIONE D–D'

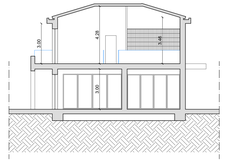

SEZIONE E–E'




PROSPETTO LATO MARE – VILLA



PROSPETTO LATO VIAREGGIO



PROSPETTO LATO MONTI – HOTEL

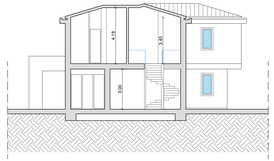

SEZIONE F–F'

COMUNE DI PIETRASANTA

arch. Nicholas Cosci
studiolapis
Via E. Pea, 32
PIETRASANTA (LU)
mail: info@studiolapis.it

studiolapis

PROGETTO: PROPRIETA' ARIANNA

Richiesta di Autorizzazione Paesaggistica Ordinaria
per ristrutturazione e ampliamento di immobili
ad uso alberghiero, condhotel e residenziale
posti in Pietrasanta, loc. Fiumetto
Viale Roma n.47


PROPRIETA':
Soc. HOTEL ARIANNA SRL
con sede in Pietrasanta viale Roma n.47
A.U. Zamani Faragis c.f. ZMNFNG86M53Z224A

TAVOLA N.7 VILLA A


STATO ATTUALE - PROGETTO - SOVRAPPOSTO

PIANTE scala 1:100


STATO ATTUALE

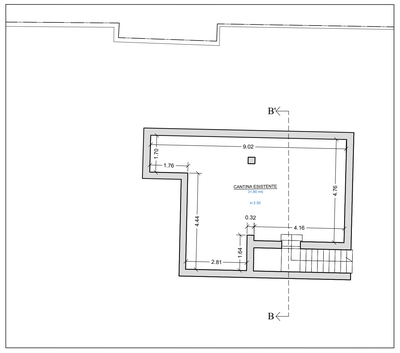


Pianta Piano Interrato

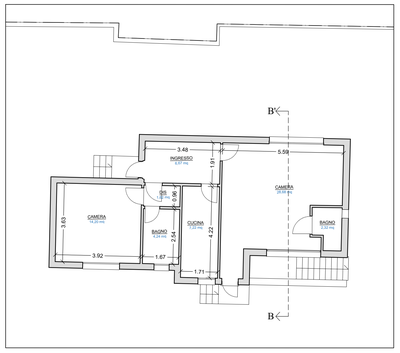

Pianta Piano Terra

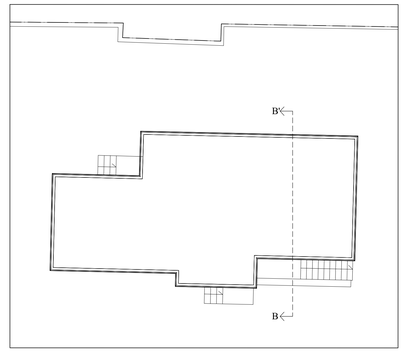


Pianta Piano Copertura

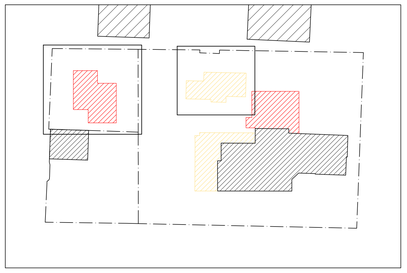


Inquadramento generale 1:500

Sovrapposto
Inquadramento generale 1:500


STATO DI PROGETTO

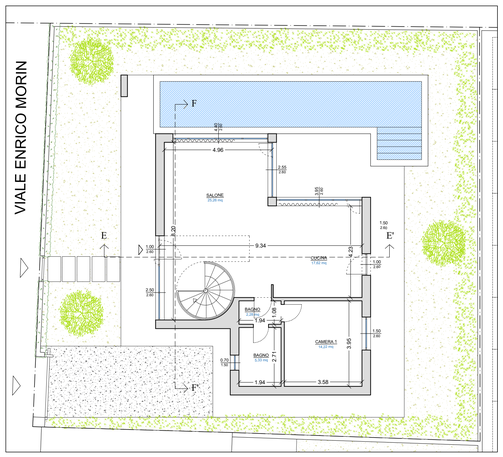

Pianta Piano Terra

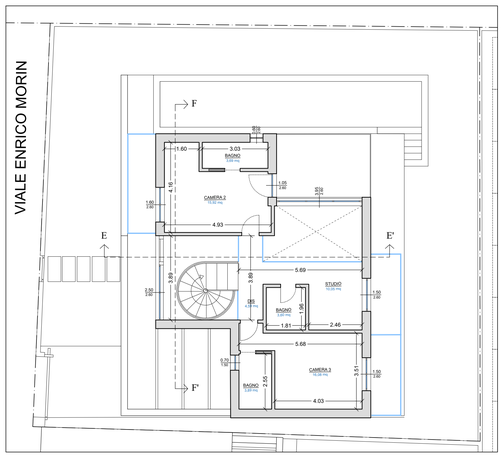


Pianta Piano 1

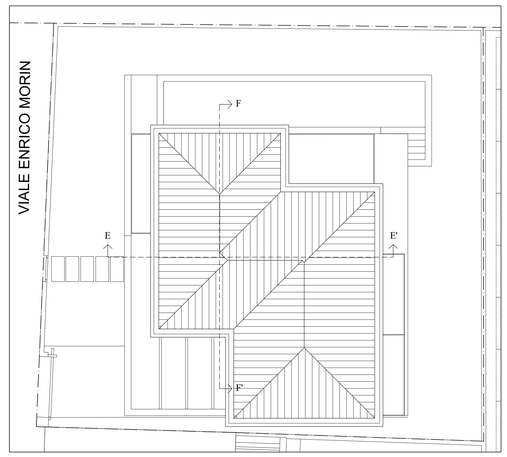


Pianta Piano Copertura

N


STATO SOVRAPPOSTO

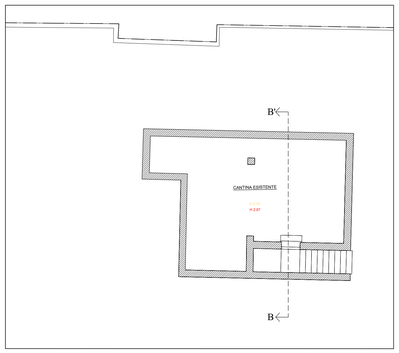


Pianta Piano Interrato

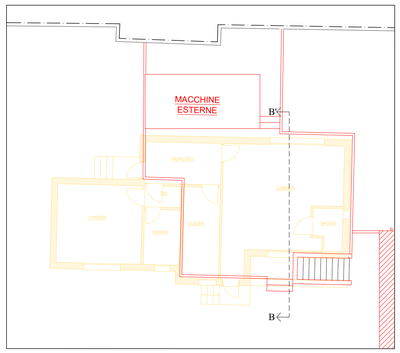

Pianta Piano Terra

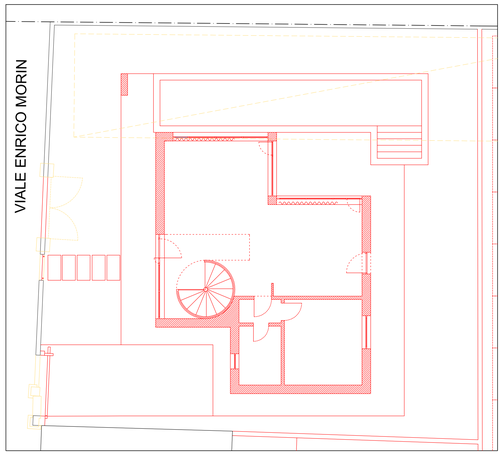

Pianta Piano Terra

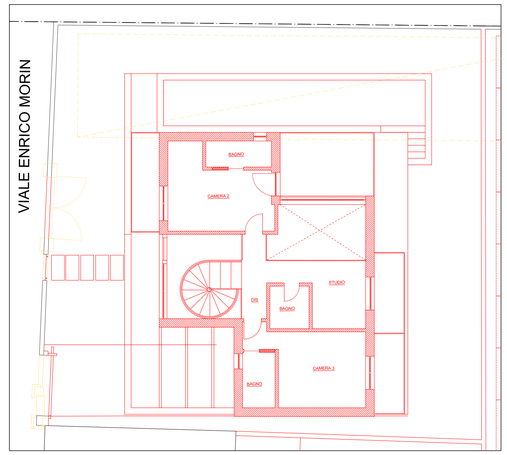

Pianta Piano 1

COMUNE DI PIETRASANTA

arch. Nicholas Cosci
studiolapis
Via E. Fea, 32
PIETRASANTA (LU)
mail: info@studiolapis.it

studiolapis

PROGETTO: PROPRIETA' ARIANNA

Richiesta di Autorizzazione Paesaggistica Ordinaria
per ristrutturazione e ampliamento di immobili
ad uso alberghiero, condhotel e residenziale
posti in Pietrasanta, loc. Fiumetto
Viale Roma n.47

PROPRIETA':
Soc. HOTEL ARIANNA SRL
con sede in Pietrasanta viale Roma n.47
A.U. Zamani Faragis c.f. ZMNFNG86M53Z224A


TAVOLA N.8 VILLA B

STATO ATTUALE - PROGETTO - SOVRAPPOSTO


PIANTE scala 1:100

Inquadramento generale 1:500


STATO ATTUALE

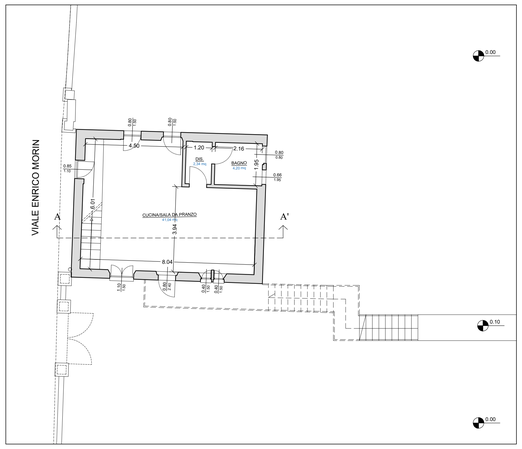

Pianta Piano Terra

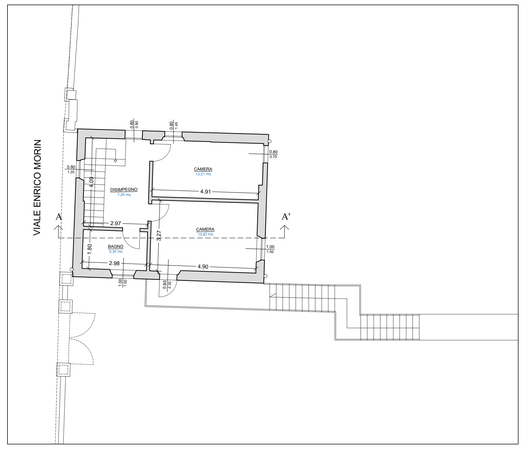


Pianta Piano 1

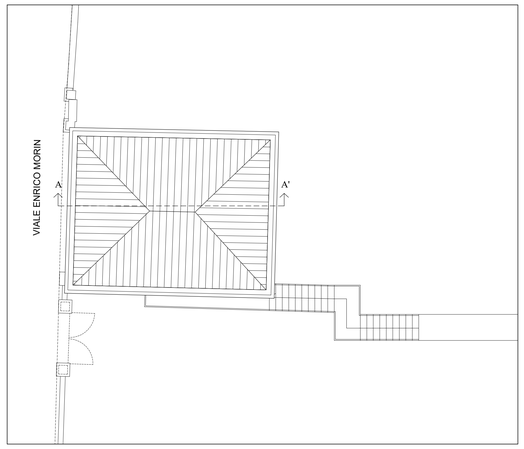


Pianta Piano Copertura


STATO DI PROGETTO

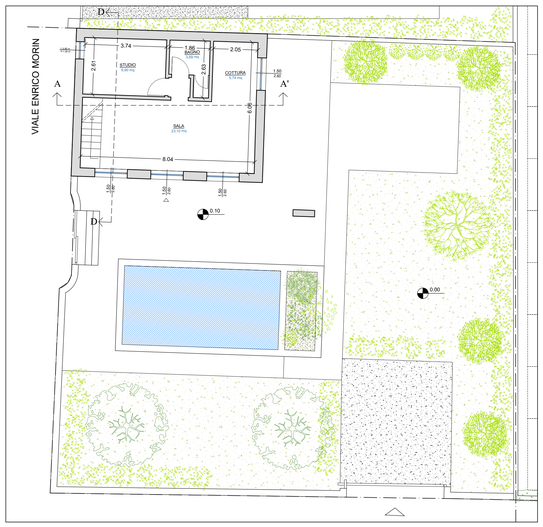

Pianta Piano Terra

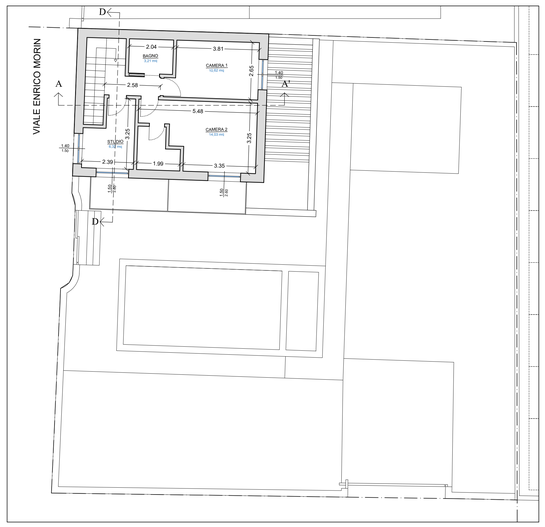


Pianta Piano 1

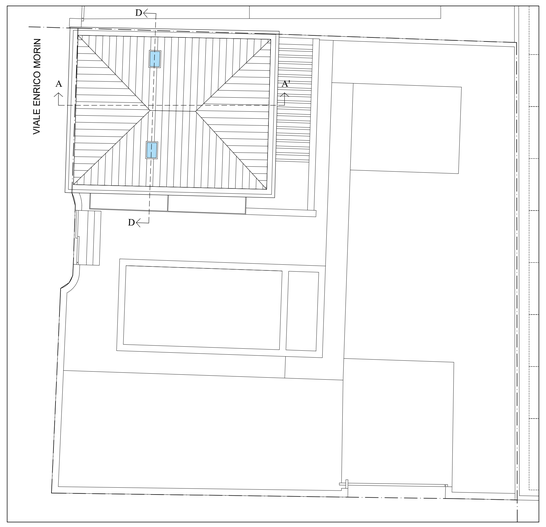


Pianta Piano Copertura


STATO SOVRAPPOSTO

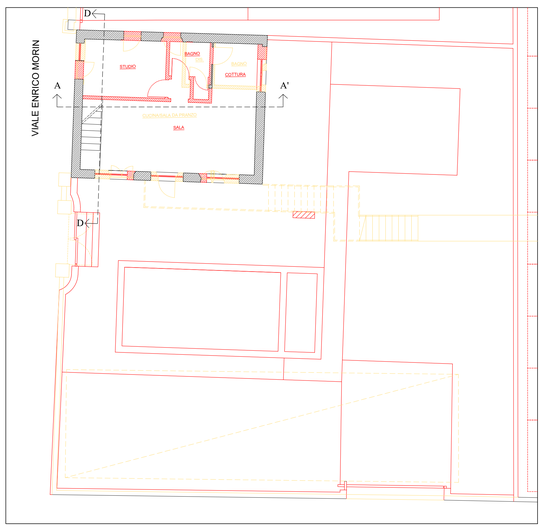

Pianta Piano Terra

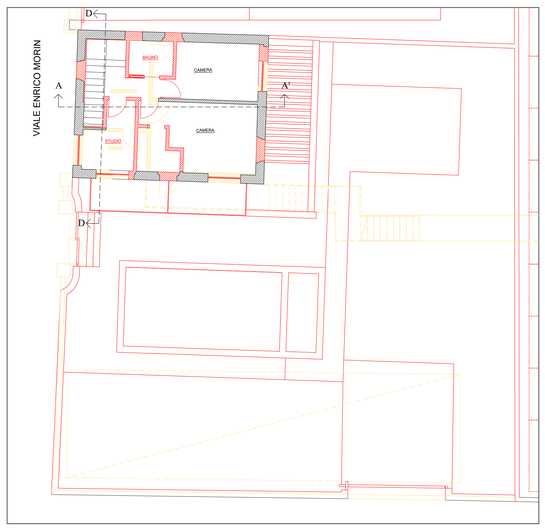

Pianta Piano 1

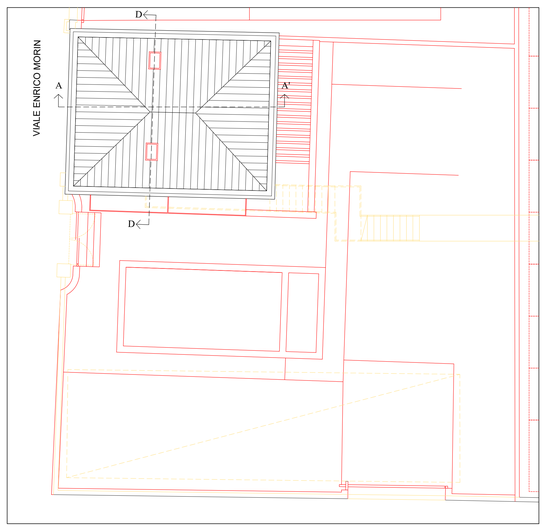

Pianta Piano Copertura

COMUNE DI PIETRASANTA

arch. Nicholas Cosci
studiolapis
Via E. Pea, 32
PIETRASANTA (LU)
mail: info@studiolapis.it

studiolapis

PROGETTO: PROPRIETA' ARIANNA

Richiesta di Autorizzazione Paesaggistica Ordinaria
per ristrutturazione e ampliamento di immobili
ad uso alberghiero, condhotel e residenziale
posti in Pietrasanta, loc. Fiumetto
Viale Roma n.47

PROPRIETA':
Soc. HOTEL ARIANNA SRL
con sede in Pietrasanta viale Roma n.47
A.U. Zamani Faragis c.f. ZMNFNG86M53Z224A

TAVOLA N.12 RENDER FOTOREALISTICI

STATO DI PROGETTO

PLANIMETRIA GENERALE fuori scala



Planimetria generale



Vista 1



Vista 2



Vista 3



Vista 4



Vista 5



Vista 6



Vista 7

COMUNE DI PIETRASANTA

arch. Nicholas Cosci
studiolapis
Via E. Pea, 32
PIETRASANTA (LU)
mail: info@studiolapis.it

studiolapis

PROGETTO: PROPRIETA' ARIANNA


Richiesta di Autorizzazione Paesaggistica Ordinaria
per ristrutturazione e ampliamento di immobili
ad uso alberghiero, condhotel e residenziale
posti in Pietrasanta, loc. Fiumetto
Viale Roma n.47

PROPRIETA':
Soc. HOTEL ARIANNA SRL
con sede in Pietrasanta viale Roma n.47
A.U. Zamani Faragis c.f. ZMNFNG86M53Z224A

TAVOLA N.4 HOTEL ARIANNA + VILLE

STATO DI PROGETTO

PLANIMETRIA GENERALE scala 1:100

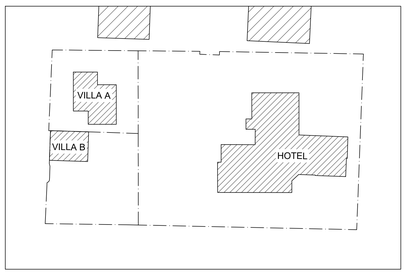

Inquadramento generale 1:500

N



COMUNE DI PIETRASANTA

arch. Nicholas Cosci
studiolapis
Via E. Pea, 32
PIETRASANTA (LU)
mail: info@studiolapis.it

studiolapis

PROGETTO: PROPRIETA' ARIANNA


Richiesta di Autorizzazione Paesaggistica Ordinaria
per ristrutturazione e ampliamento di immobili
ad uso alberghiero, condhotel e residenziale
posti in Pietrasanta, loc. Fiumetto
Viale Roma n.47

PROPRIETA':
Soc. HOTEL ARIANNA SRL
con sede in Pietrasanta viale Roma n.47
A.U. Zamani Faragis c.f. ZMNFNG86M53Z224A


TAVOLA N.5 HOTEL ARIANNA

STATO DI PROGETTO


PIANTE scala 1:100

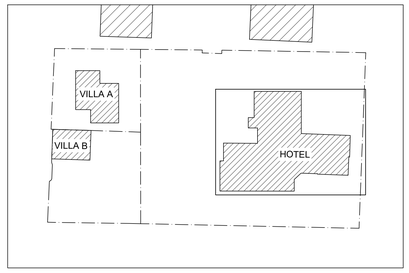


Inquadramento generale 1:500

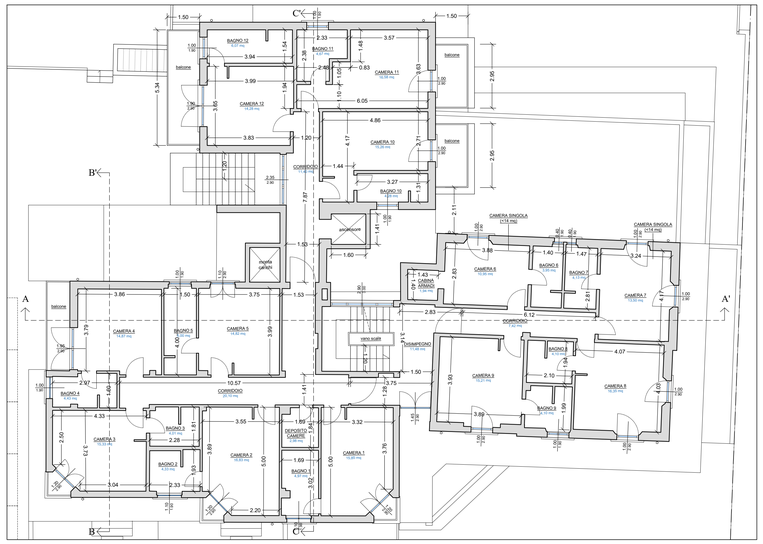


Pianta Piano 2

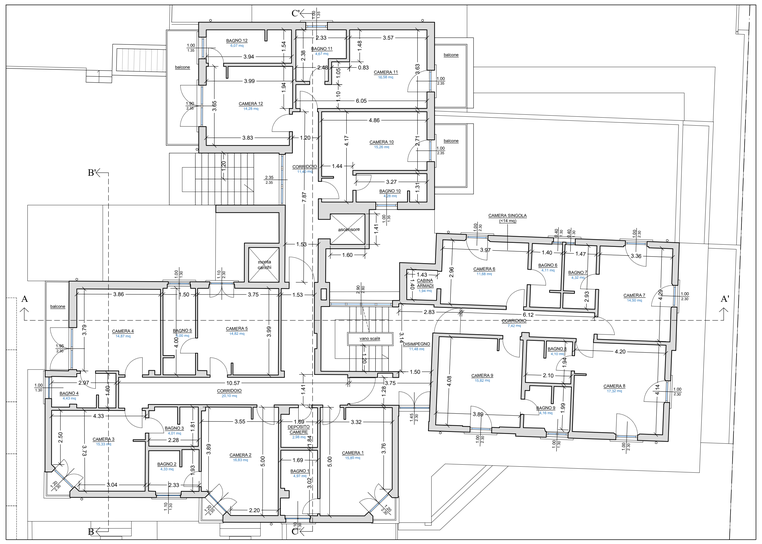


Pianta Piano 3

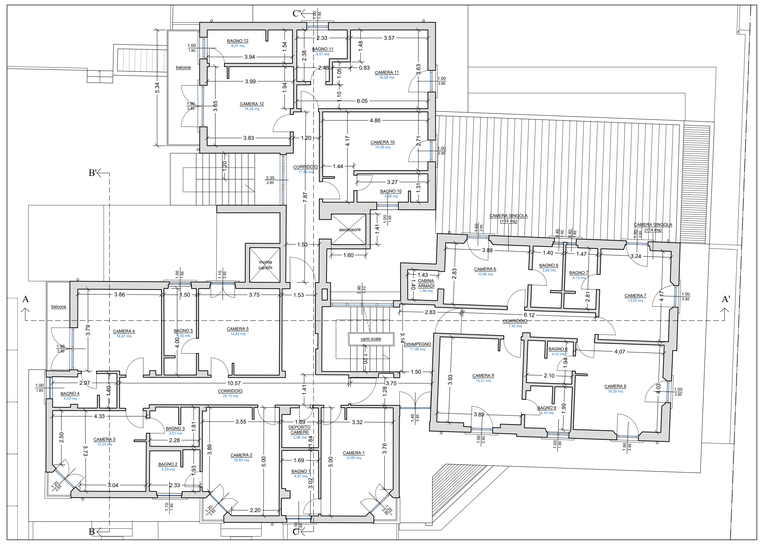


Pianta Piano 1

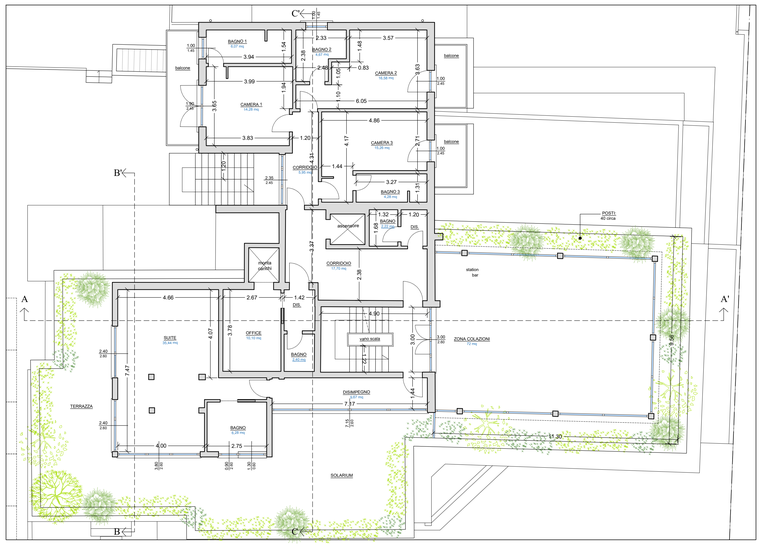


Pianta Piano 4

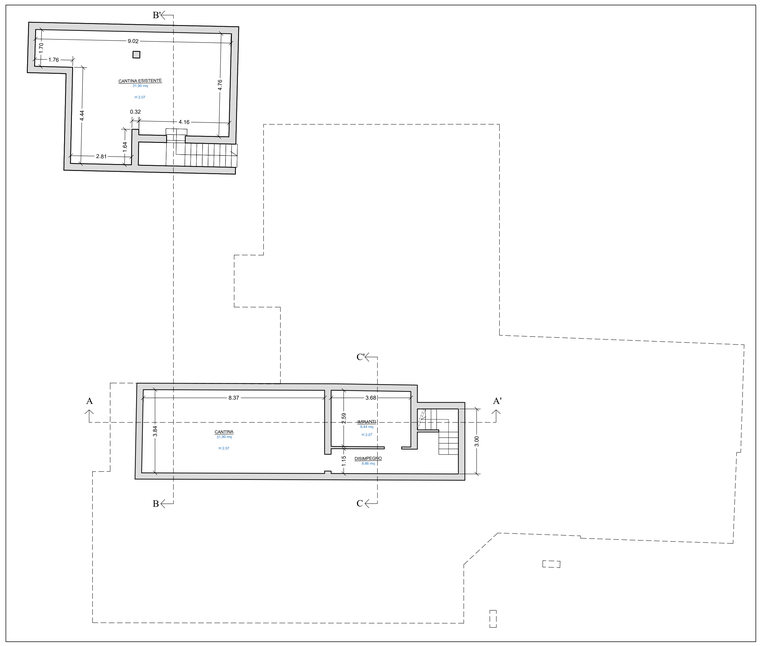

Pianta Piano Interrato

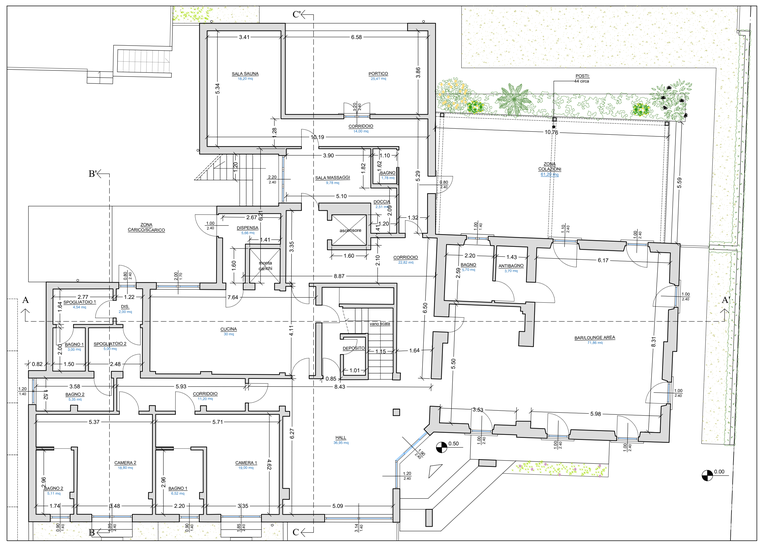

Pianta Piano Terra

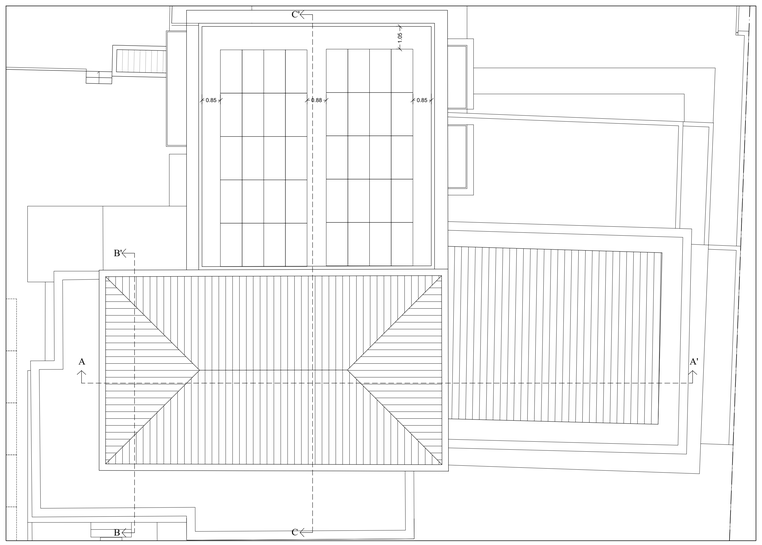

Pianta Piano Copertura