

AKTUELL STEHEN NUR NOCH STELLPLÄTZE UND GEWERBEEINHEITEN ZUM VERKAUF

BUWOG

NEUE MITTE SCHÖNEFELD

Beratungstermine vor Ort nach Vereinbarung.

Jetzt anfragen und Ihren Wunschtermin finden.



DAS PROJEKT

Mit BUWOG NEUE MITTE SCHÖNEFELD entstehen 333 freundliche Eigentumswohnungen mit 1 bis 4 Zimmern – alle mit Balkon oder Terrasse. Dank durchdachter Grundrisse und attraktiver Ausstattung finden hier alle das passende Wohnumfeld und vom Haus aus zugängliche Tiefgaragen.


In zwei Ringbauten und zwei zentralen City-Villen mischen sich die Wohnungen zu überschaubaren Einheiten, in denen Sie sich gleich zuhause fühlen. Die realisierte Kubatur und die geometrische Gebäudeanordnung schaffen Klarheit und erzeugen interessante Sichtbezüge innerhalb und außerhalb des Quartiers.

- Mehrfamilienhäuser mit 6 und 7 Geschossen plus Staffelgeschoss
- Insgesamt 333 Eigentumswohnungen plus 5 Gewerbeeinheiten
- Wohnungen mit 1 bis 4 Zimmern, überwiegend barrierefrei erreichbar
- Wohnflächen von ca. 38 bis 99 m²
- Aufzüge von der Tiefgarage direkt in alle Etagen
- Alle Wohnungen mit Balkon, Terrasse oder privat nutzbaren Gärten
- 286 optionale Tiefgaragenstellplätze, davon 52 vorbereitet für eine E-Ladestation, 31 Außenstellplätze und 2 davon vorbereitet für eine E-Ladestation
- Attraktive Außenanlagengestaltung mit regionaltypischen Pflanzungen, hochwertigen Sitzmöbeln und Spielflächen
- EnEV 2014 Stufe II (Anforderungsniveau ab 01. Januar 2016)
- 8 E-Ladestellplätze sind für alle Erwerber jederzeit nach Verfügbarkeit vorhanden



DIE AUSSTATTUNG

- Optimale Grundrisse
- Großzügige Wohn-Ess-Bereiche
- Bodentiefe Fenster in fast allen Geschossen
- Dreifachverglasung
- Mehrschichtparkettboden
- Fußbodenheizung
- Verwendung von Markenprodukten von Villeroy & Boch und Kaldewei für Fliesen und Sanitärprodukte
- Abstellraum plus eigenes Kellerabteil
- Video-Gegensprechanlage

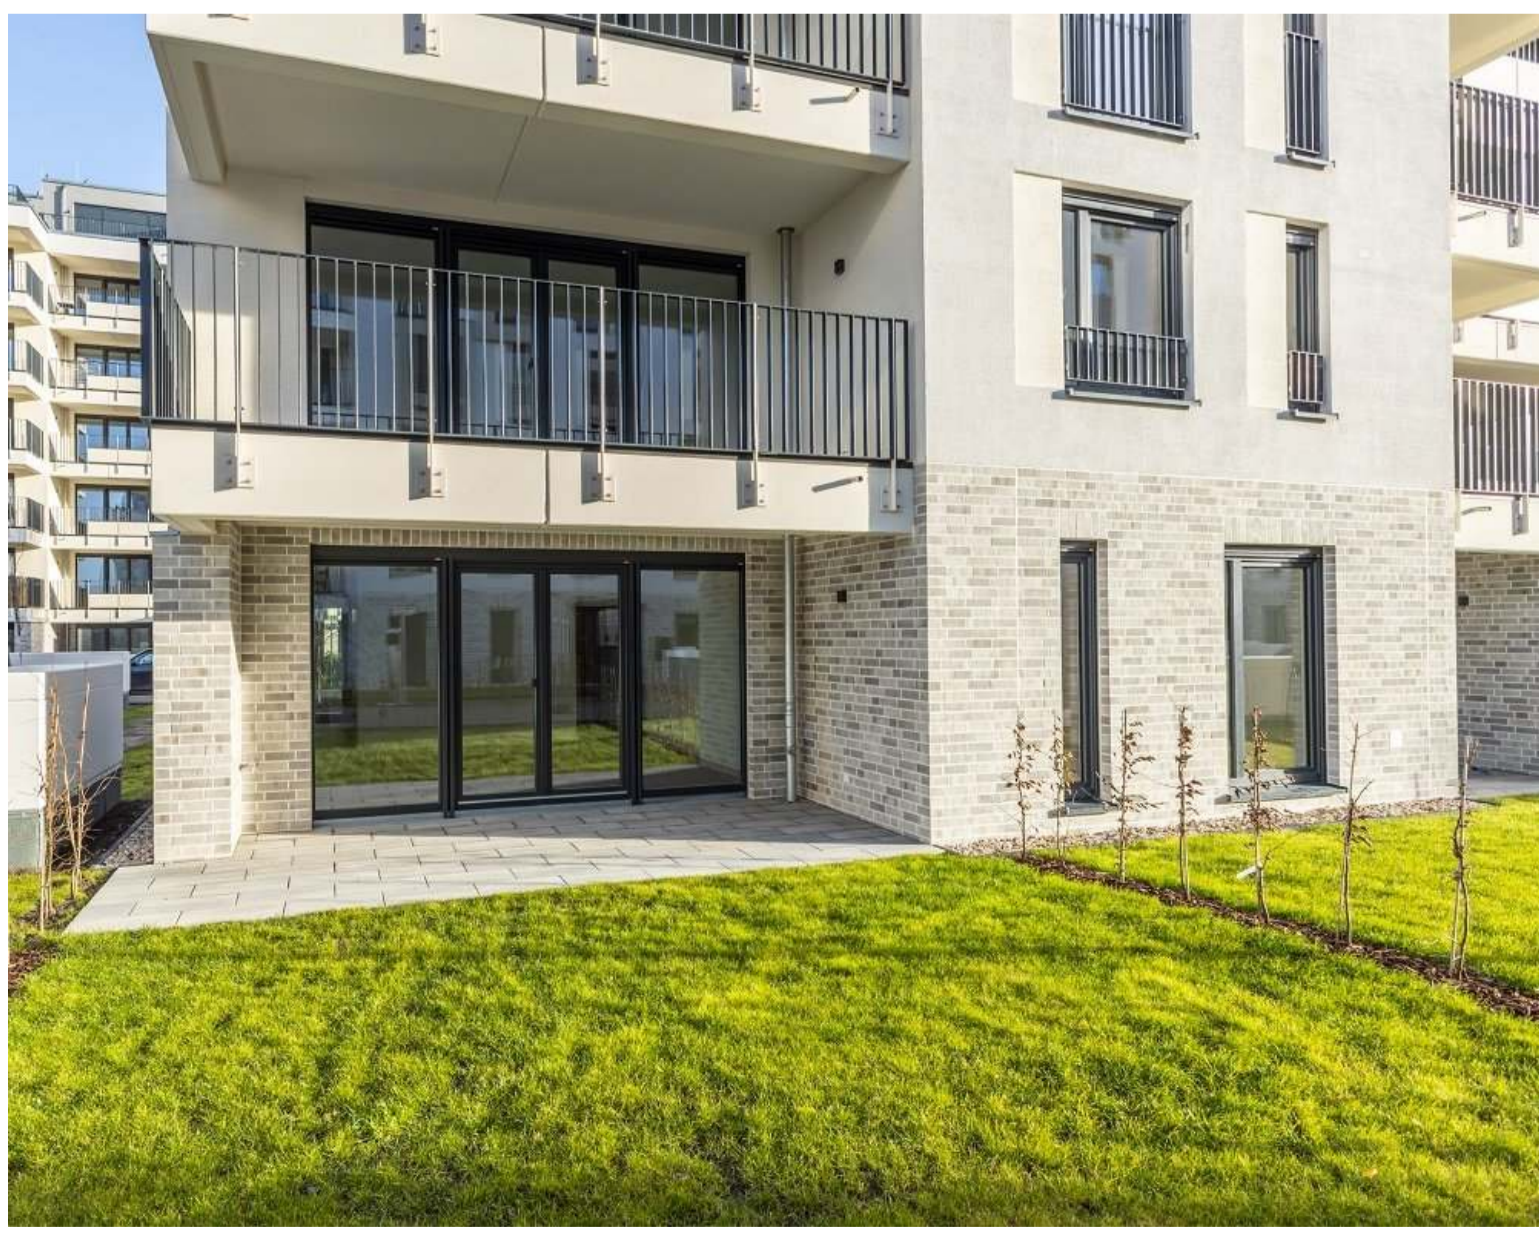

DIE LAGE

Rings um das Rathaus – zwischen Hans-Grade-Allee und Rathausgasse – entsteht in drei Bauabschnitten ein neues Stück Schönefeld – BUWOG NEUE MITTE SCHÖNEFELD. Ein Wohnquartier, welches der prominenten Lage direkt am Rathaus mit besonderer Architektur gerecht wird.

Mit Weltoffenheit und Urbanität erfreut sich Schönefeld als Wohnstandort mit strategisch guter Anbindung heute wachsender Beliebtheit. Ideale Verkehrsanbindung an das ÖPNV und Straßennetz, an den Fernverkehr mit Bahn und Flugzeug sorgen dafür, dass Ihnen in Schönefeld die Welt zu Füßen liegt.