



חזית קדמית

חזית

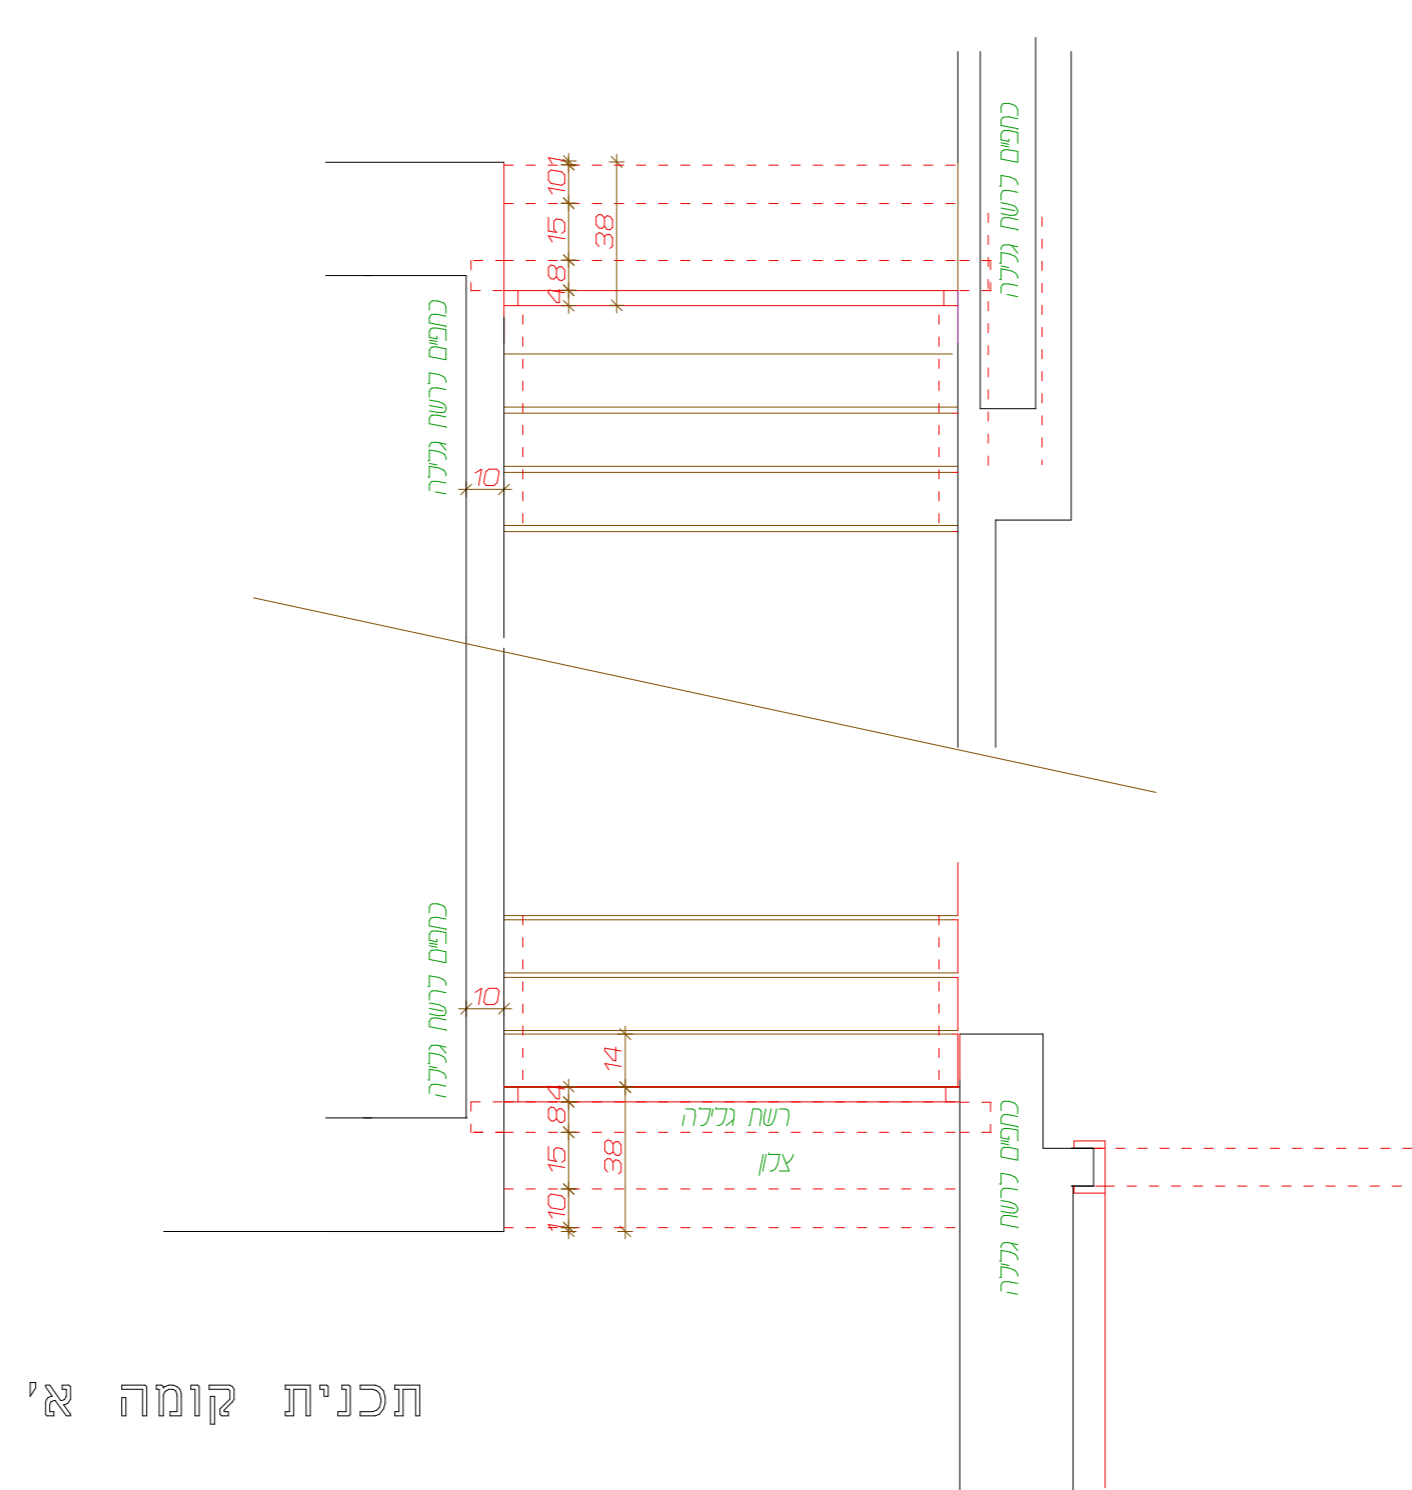

תכנית קומה א'

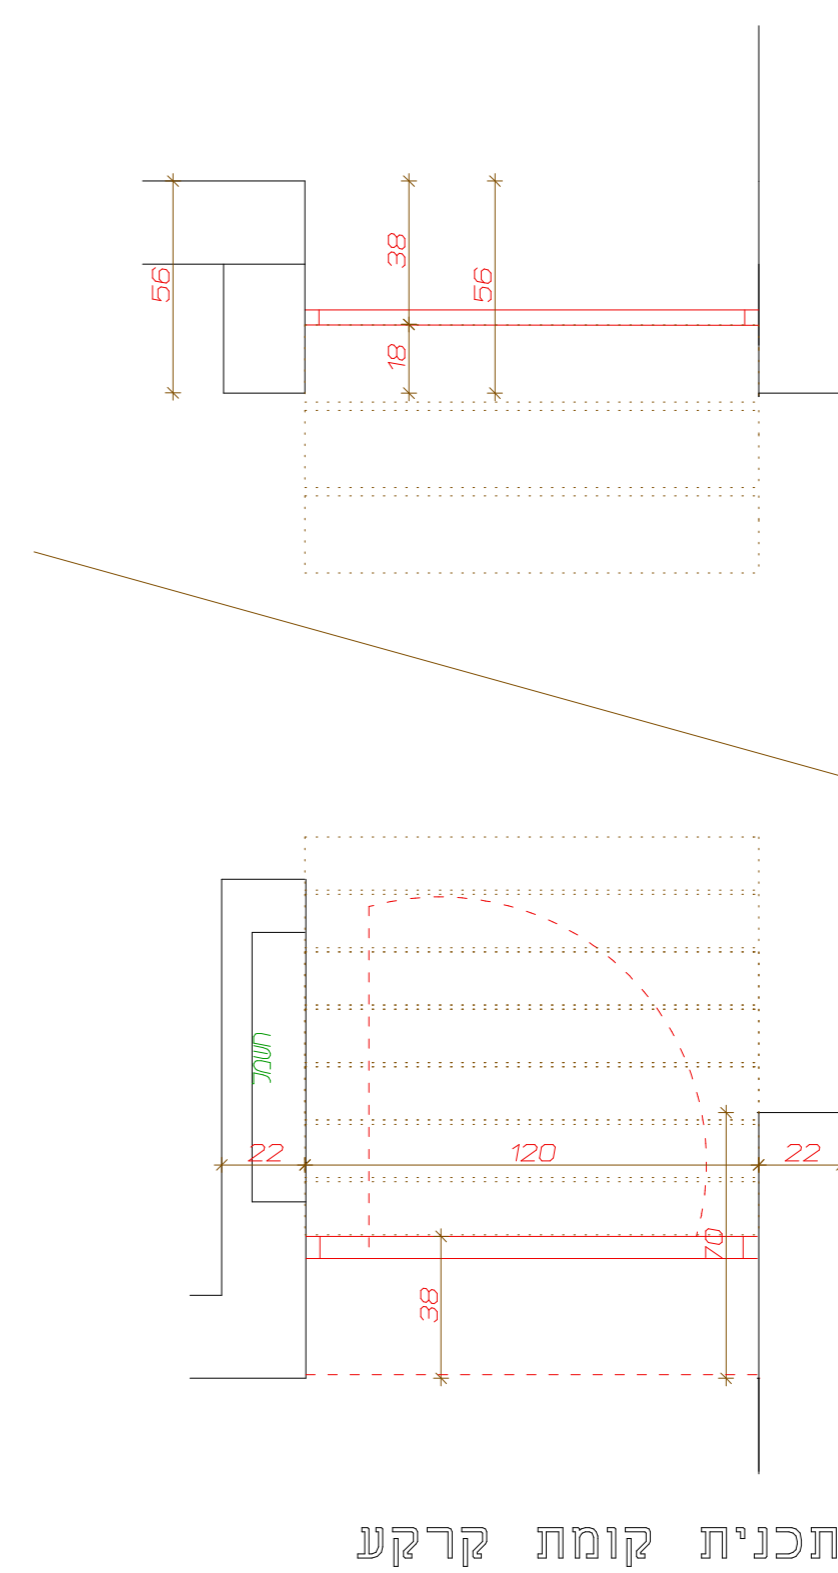

תכנית קומת קרקע