


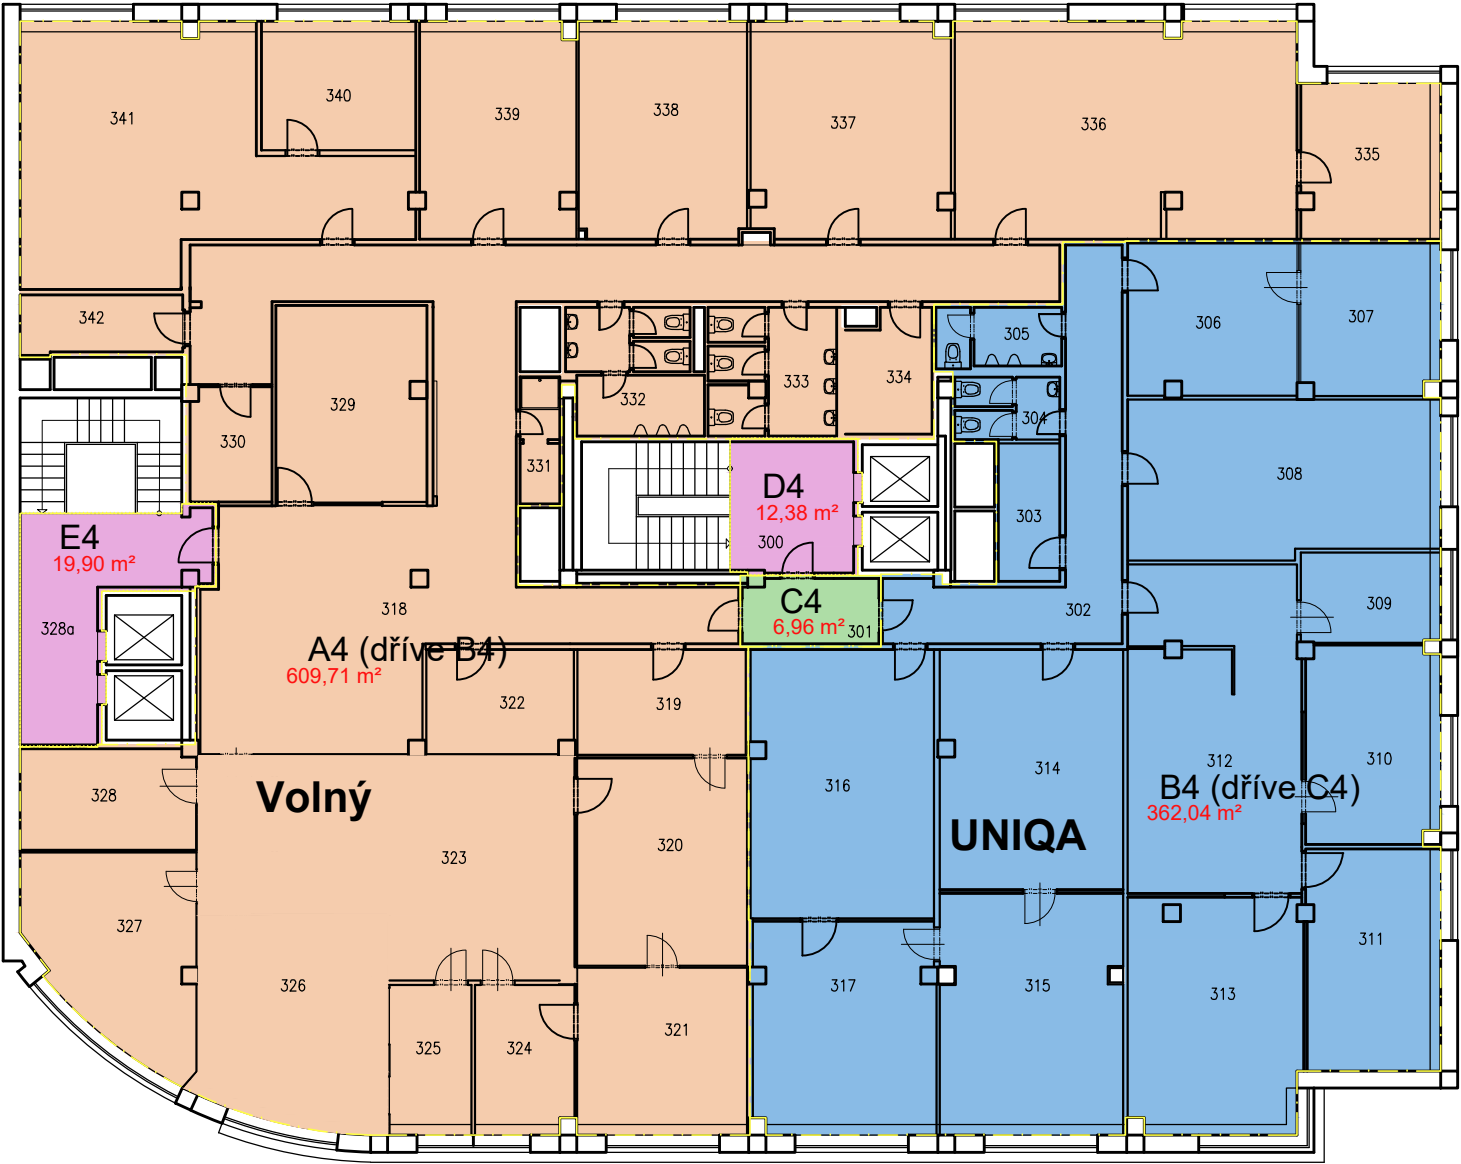

LEGENDA MÍSTNOSTÍ

OZN	NÁZEV MÍSTNOSTI	PLOCHA (m²)
300	CHODBA	12,38
301	CHODBA	6,96
302	CHODBA	26,02
303	KUCHYŇKA	6,61
304	WC ŽENY	5,37
305	WC MUŽI	6,04
306	KANCELÁŘ	19,04
307	KANCELÁŘ	15,33
308	KANCELÁŘ	35,20
309	KANCELÁŘ	9,24
310	ZASEDACÍ MÍSTNOST	19,09
311	KANCELÁŘ	21,31
312	RECEPCE	41,24
313	KANCELÁŘ	29,58
314	ZASEDACÍ MÍSTNOST	32,29
315	ZASEDACÍ MÍSTNOST	31,57
316	ZASEDACÍ MÍSTNOST	36,04
317	KANCELÁŘ	28,07
318	CHODBA	113,53
319	ZASEDACÍ MÍSTNOST	13,28
320	ZASEDACÍ MÍSTNOST	25,47
321	KANCELÁŘ	20,50
322	SKLAD	11,61
323	ZASEDACÍ MÍSTNOST	50,77
324	KANCELÁŘ	10,73
325	KANCELÁŘ	9,14
326	KANCELÁŘ	27,69
327	KANCELÁŘ	22,47
328	ZASEDACÍ MÍSTNOST	13,21
328a	CHODBA	19,90
329	KUCHYŇKA	21,89
330	SKLAD	7,28
331	SPRCHA	4,00
332	WC MUŽI	12,37
333	WC ŽENY	12,67
334	SKLAD	8,14
335	KANCELÁŘ	15,65
336	KANCELÁŘ	53,03
337	KANCELÁŘ	31,12
338	KANCELÁŘ	26,30
339	KANCELÁŘ	24,50
340	ORDINACE	14,63
341	KANCELÁŘ	52,41
342	SERVROVNA	7,32

LEGENDA PLOCH PODLAŽÍ

A4	OFFICE AREA - 609,71 m²	D4	LIFT LOBBY - 12,38 m²
B4	OFFICE AREA - 362,04 m²	E4	LIFT LOBBY - 19,90 m²
C4	CORRIDOR AREA - 6,96 m²		

CELKEM 1010,99 m²