


City West C1 + C2

Možnost sloučení pater

Spojením sousedních prostor na 3. NP budovy C1 a 2. NP budovy C2 lze vytvořit unikátní plochu o rozloze až **5 270 m²** na jednom patře.

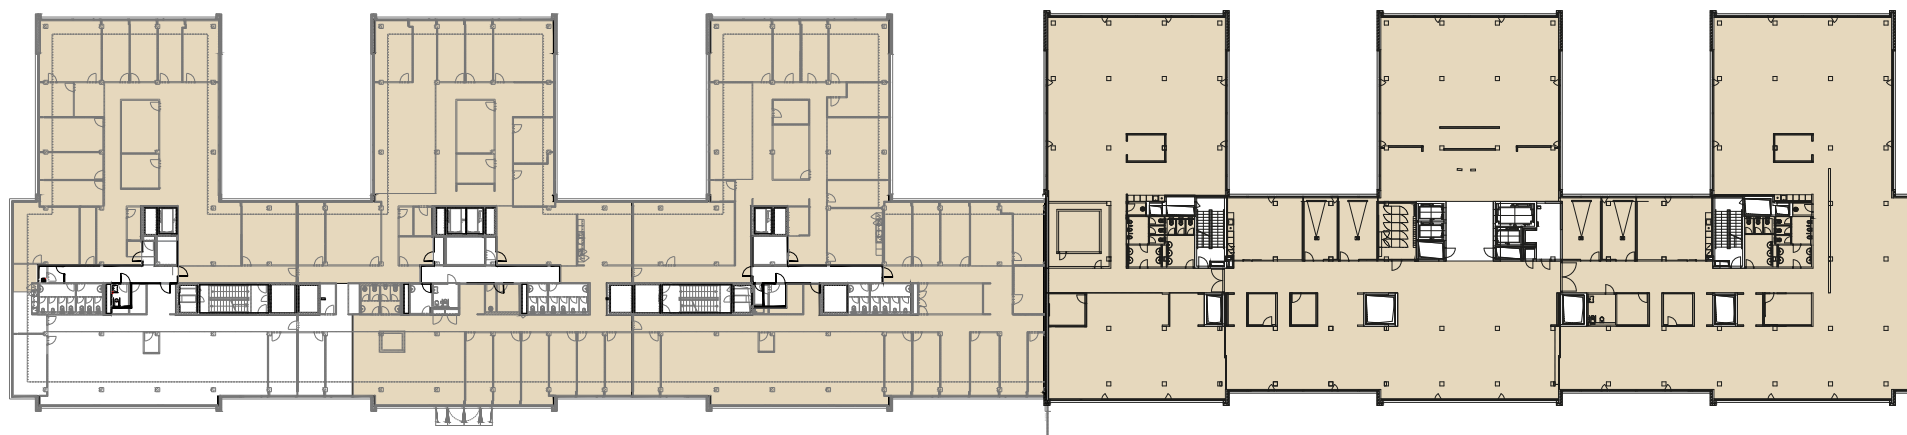

Budova C2

Budova C1