


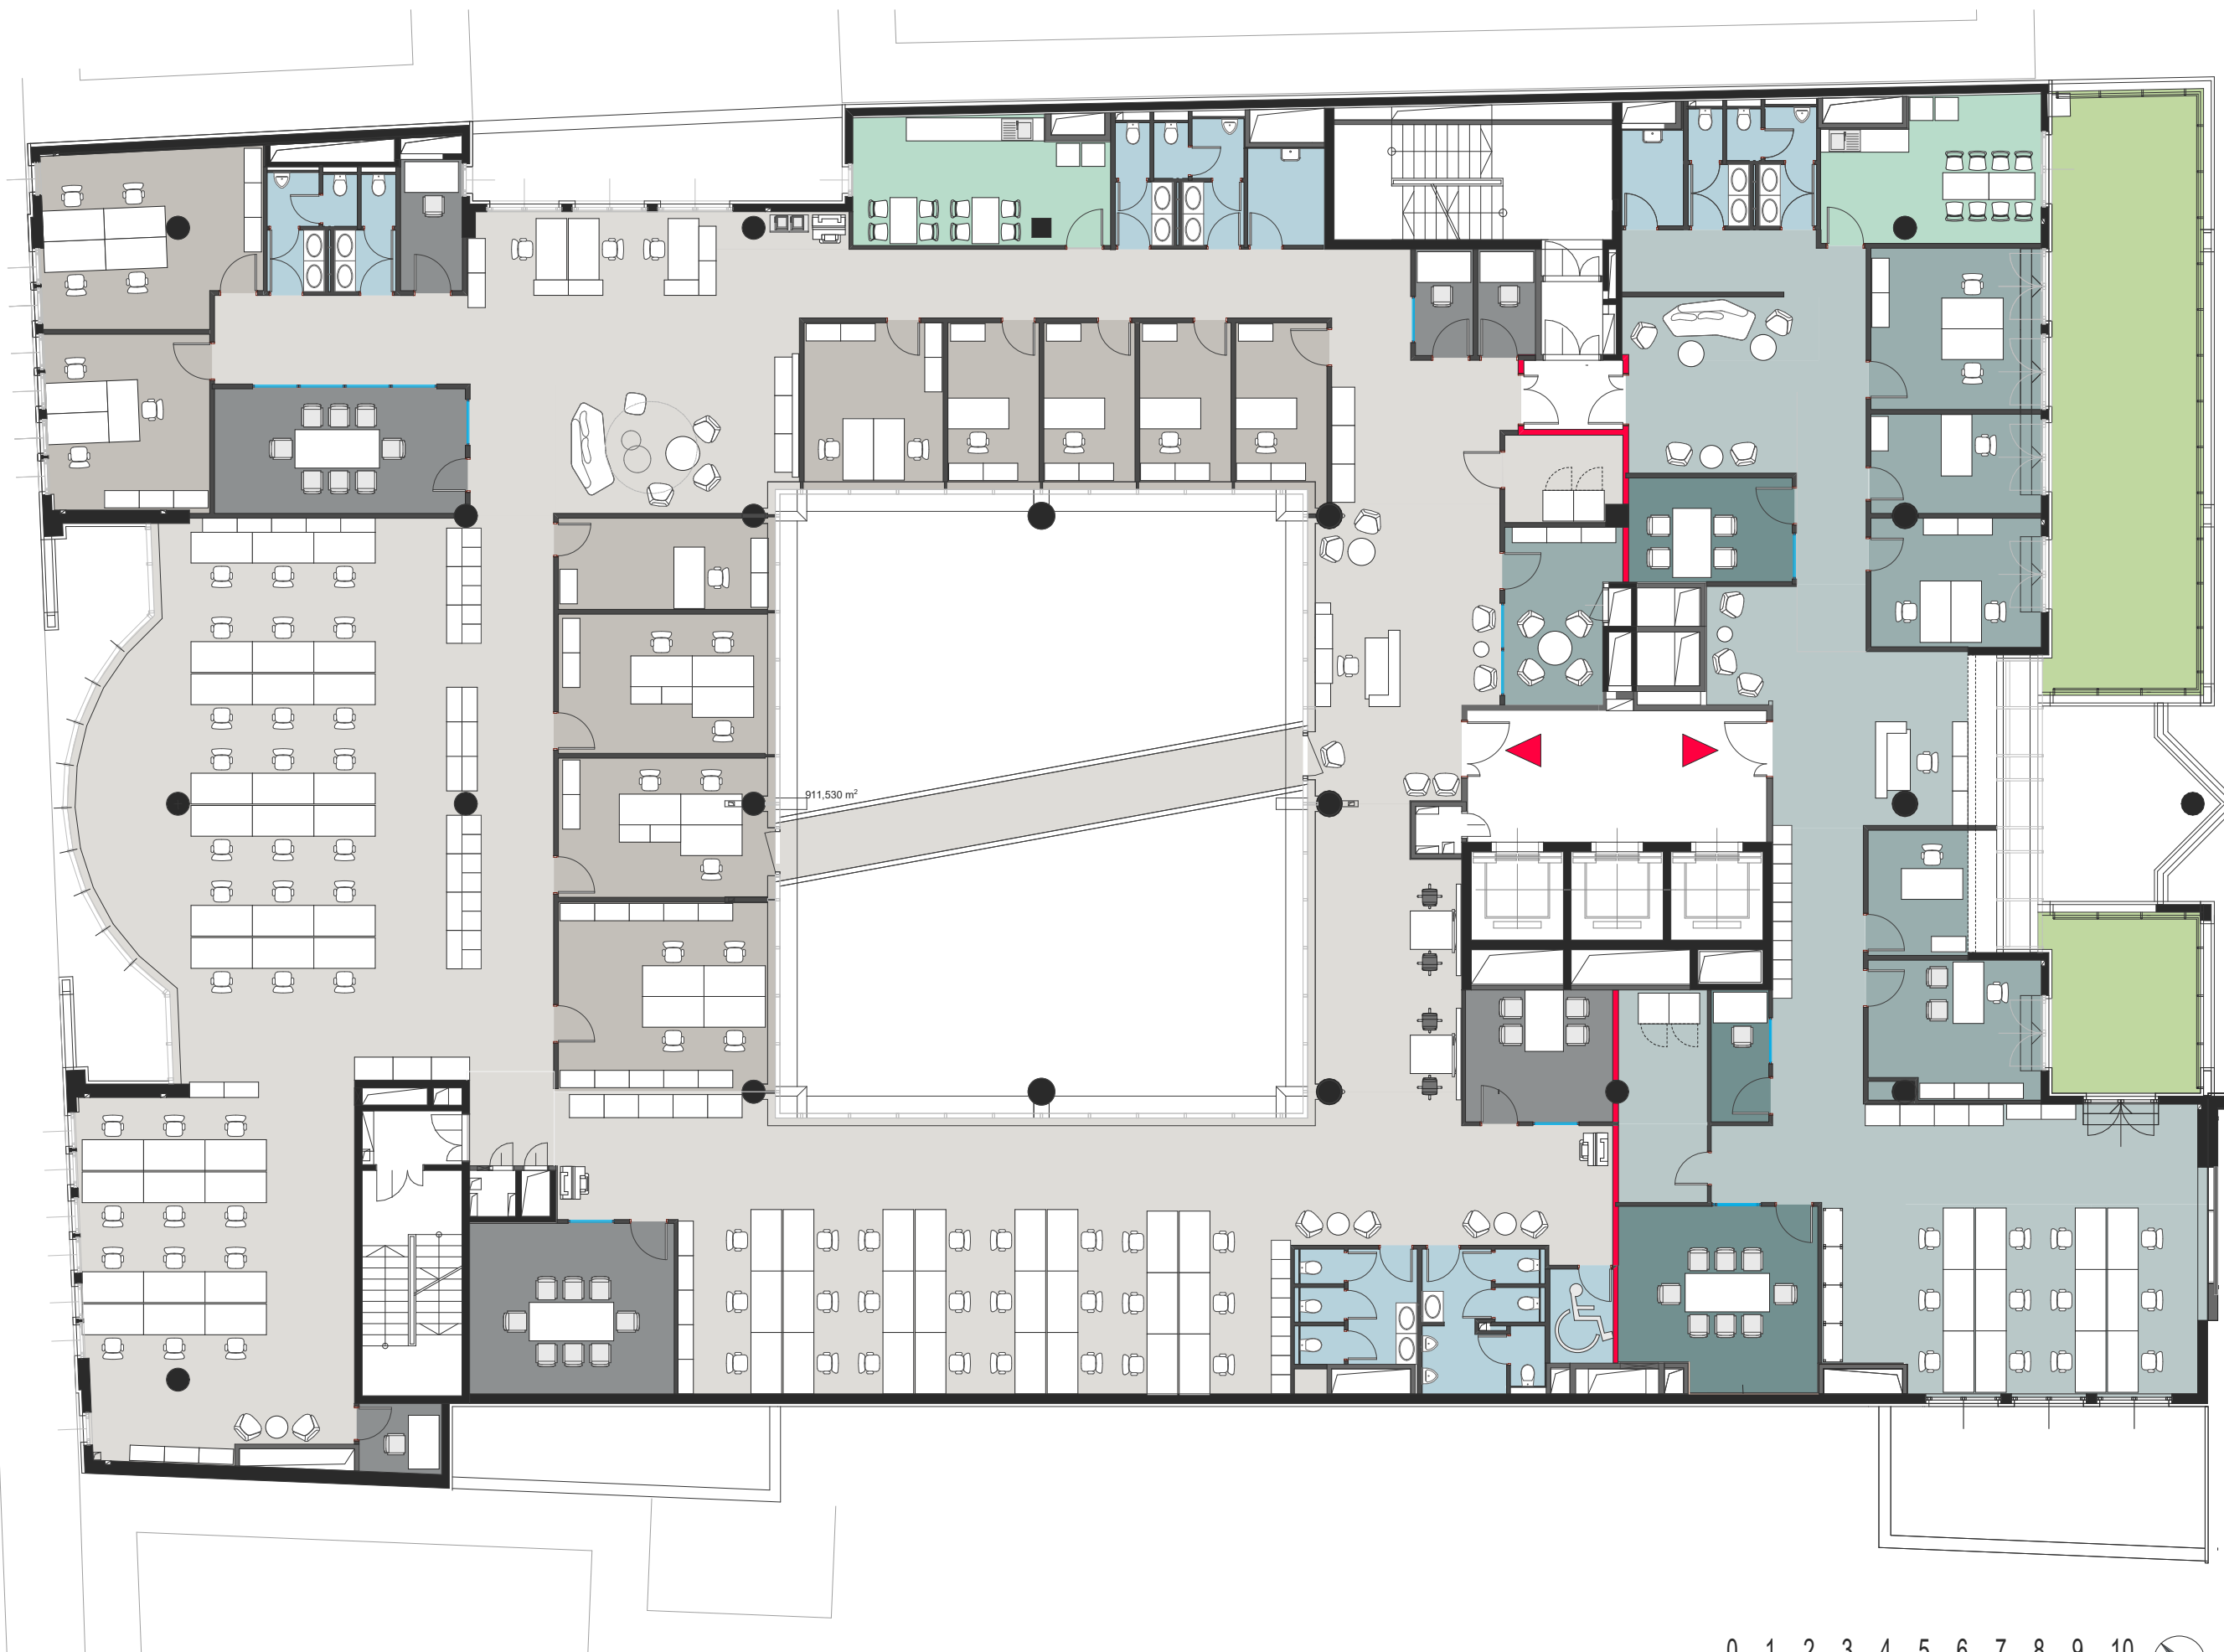


- 83 workstation
- 4 share desk
- 24 meeting
- 8 dining



4 th floor



- 20 workstation
- 0 share desk
- 15 meeting
- 0 dining

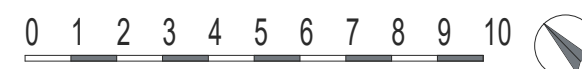

„Figyelem! Jelen ültetési terv tűzvédelmi szempontból nem került ellenőrzése. A tűzvédelmi szempontok érvényesülése jelen kialakítás esetleges változását eredményezhetik!”