


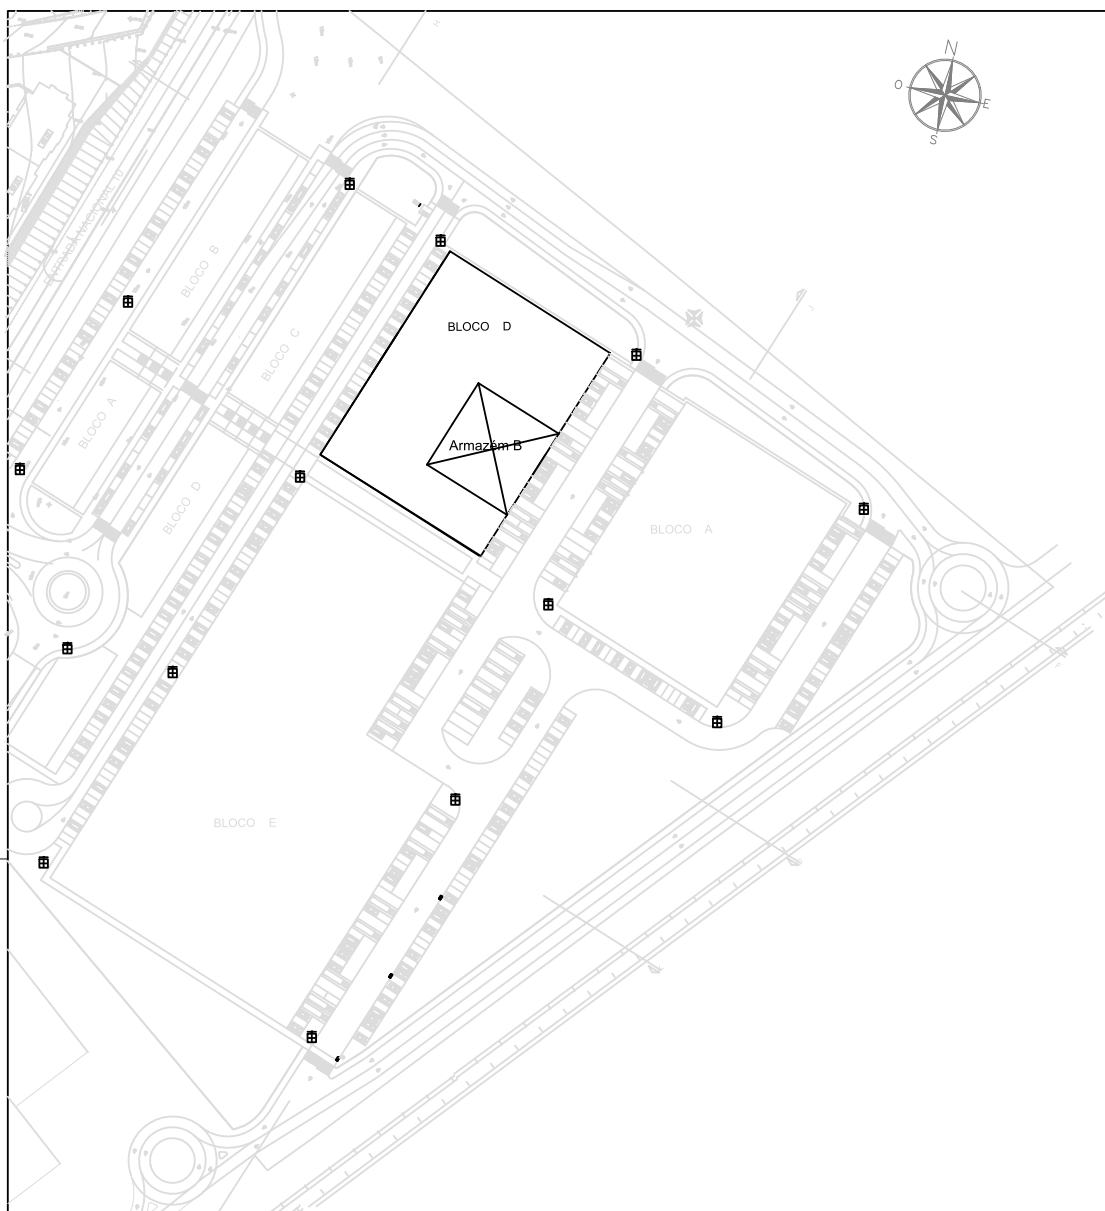


FOLHA 12/2380 José Cavallhas RUBICA	VARIÇÃO - Sociedade Imobiliária, S.A. Título PARQUE TEJO Local Parque Tejo, Bairro D. Amadeus B. E. N. 10 Km 13.2 Freg. FORTE DA CASA	Ref. Proj.: Data: JUNHO DE 2013 PROJETO SEGURANÇA CONTRA INCENDIOS DESENHOS Nº folha: 2 Escala: 1:100
Designação: PLANTA Piso 0		




Técnico responsável: O.E.T. 22380 José Carvalhas	Requerente: VARIAÇÃO - Sociedade Imobiliária, S.A.	Ref. Proc.:
RUBRICA	Título PARQUE TEJO Local Parque Tejo, Bloco D - Armazém B, E.N. 10 Km 131.2	Data: JUNHO DE 2013
Designação:	Freg. FORTE DA CASA Conc. VILA FRANCA DE XIRA	PROJECTO
PLANTA DE LOCALIZAÇÃO		SEGURANÇA CONTRA INCENDIOS
		DESENHOS
		Escala
		1:100
		Nº folha: 1

Rua Zeca Afonso Nº 4 Lj B - 2690-679 Alto da Eira, Sta Iria de Azoia - Telef. 218531562, www.alamedia.pt - comercial@alamedia.pt

15.00
10.00
5.00
0.00


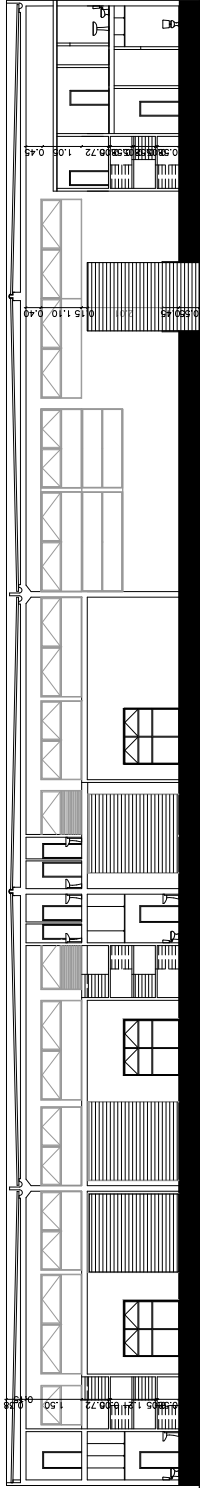


CORTE 1

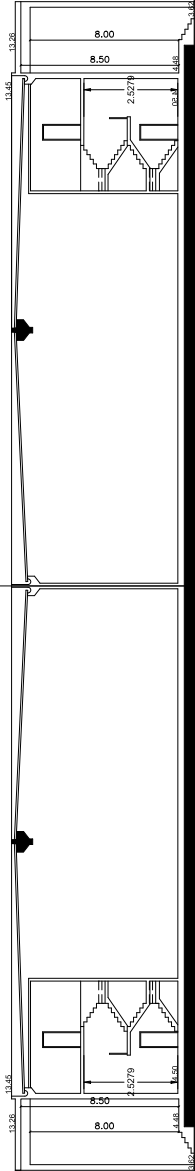

CORTE 2

Técnico Inicial: O.E.T. 22380 José Carvalhas	Requerente: VARIAÇÃO - Sociedade Imobiliária, S.A.		Ref./Proc.:
	Título: PARQUE TEJO Local: Parque Tejo, Bloco D - Armazém B, E.N. 10 Km 131,2		Data: JUNHO DE 2013
	Designação: Freg. FORTE DA CASA		PROJECTO SEGURANÇA CONTRA INCÊNDIOS
CORTE	Conc. VILA FRANCA DE XIRA		DESENHOS
			Nº folhas: 6
			Escala: 1:200
Rua Zeca Afonso Nº 4 Lj B - 2690-579 Alto da Eira, Sta Iria de Azoia - Tel. 219531562 - www.alameda.pt - comercial@alameda.pt			

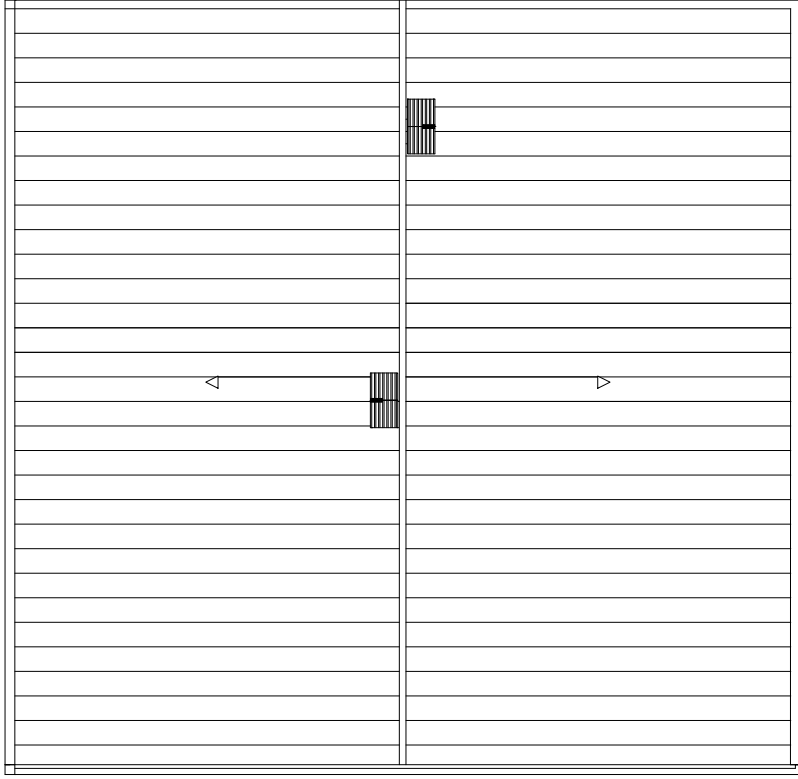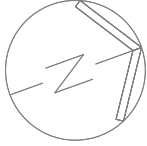


Legenda



Abertura para Desenfumagem
(1450 x 1982mm, Aa 2.1m2)

Técnico responsável: O.E.T. 22380 José Carvalhas RUBRICA	Requerente: VARIAÇÃO - Sociedade Imobiliária, S.A.	Ref./Proc.:
		Data: JUNHO DE 2013
		PROJECTO
		SEGURANÇA CONTRA INCENDIOS
		DESENHOS
Designação: PLANTA DE COBERTURA DESENFUMAGEM	Título: PARQUE TEJO Local: Parque Tejo, Bloco D - Armazém B, E.N. 10 Km 131,2 Freg. FORTE DA CASA Conc. VILA FRANCA DE XIRA	Nº folha: Escala 1:200
		4
Rua Zeca Afonso Nº 4 Lj B - 2690-579 Alto da Eira, Sta Iria de Azóia - Telf. 219531582, www.alarmedia.pt - comercial@alarmedia.pt		

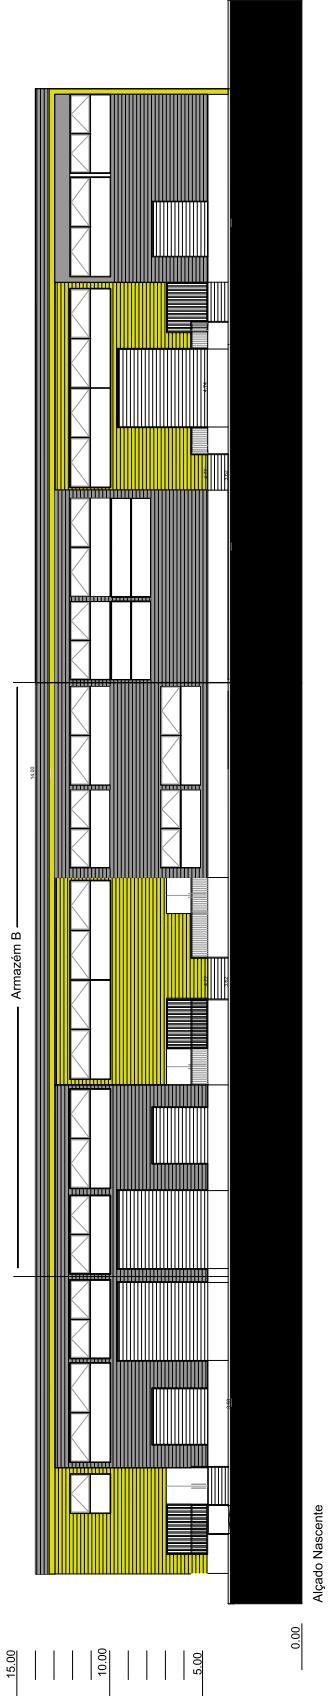

Técnico Inscrição: O.E.T. 22380 José Carvalhas	Requerente: VARIAÇÃO - Sociedade Imobiliária, S.A.		Ref./Proc.:
	Título PARQUE TEJO		Data: JUNHO DE 2013
	Local Parque Tejo, Bloco D - Armazém B, E.N. 10 Km 131,2		PROJECTO
Designação: ALÇADOS	Freg. FORTE DA CASA		SEGURANÇA CONTRA INCÊNDIOS
	Conc. VILA FRANCA DE XIRA		DESENHOS
			Nº folhas 5
		Escala 1:200	
Rua Zeca Afonso Nº 4 Lj B - 2690-079 Alto da Eira, Sta Iria de Azoia - Tel. 219531562, www.alameda.pt - comercial@alameda.pt			