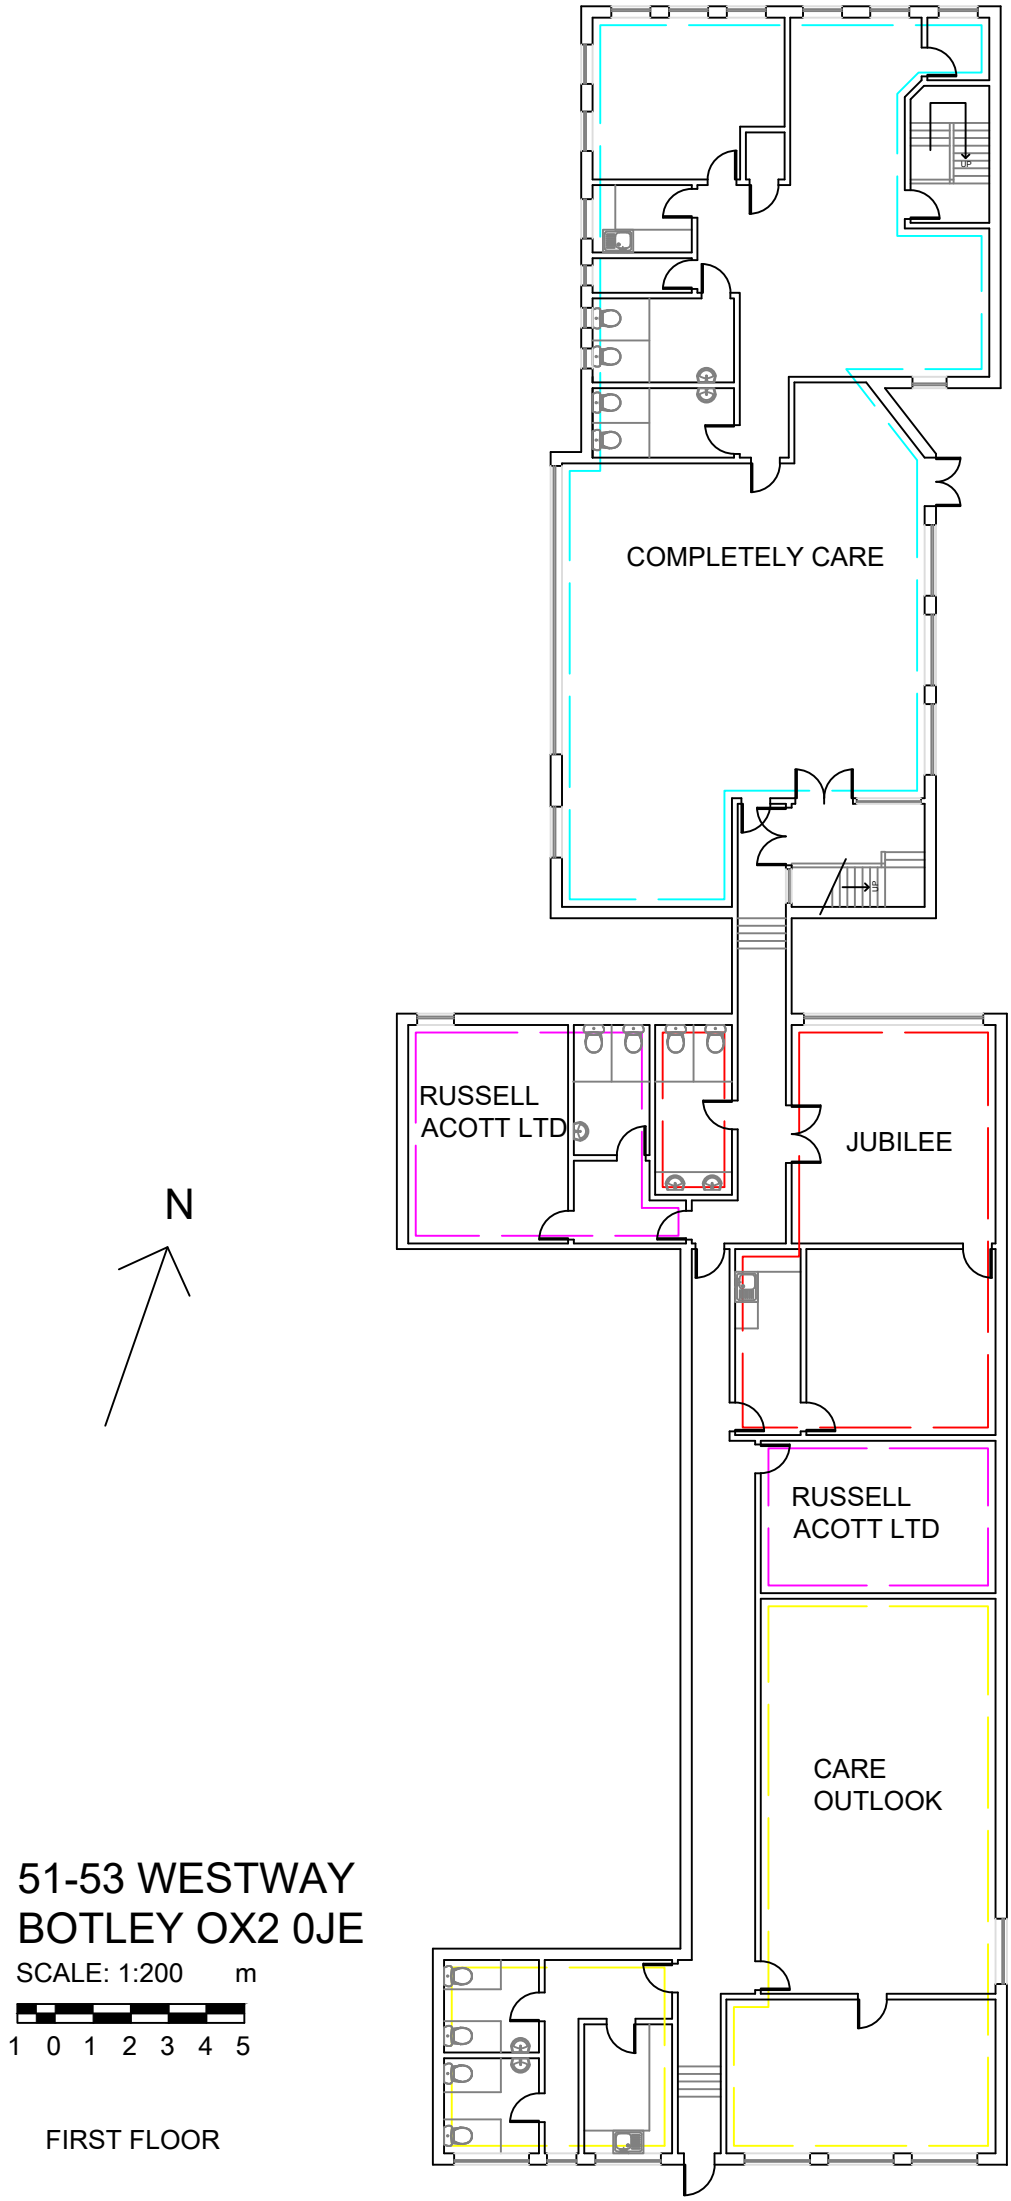


51-53 WESTWAY
BOTLEY OX2 0JE

SCALE: 1:200 m

1 0 1 2 3 4 5

FIRST FLOOR