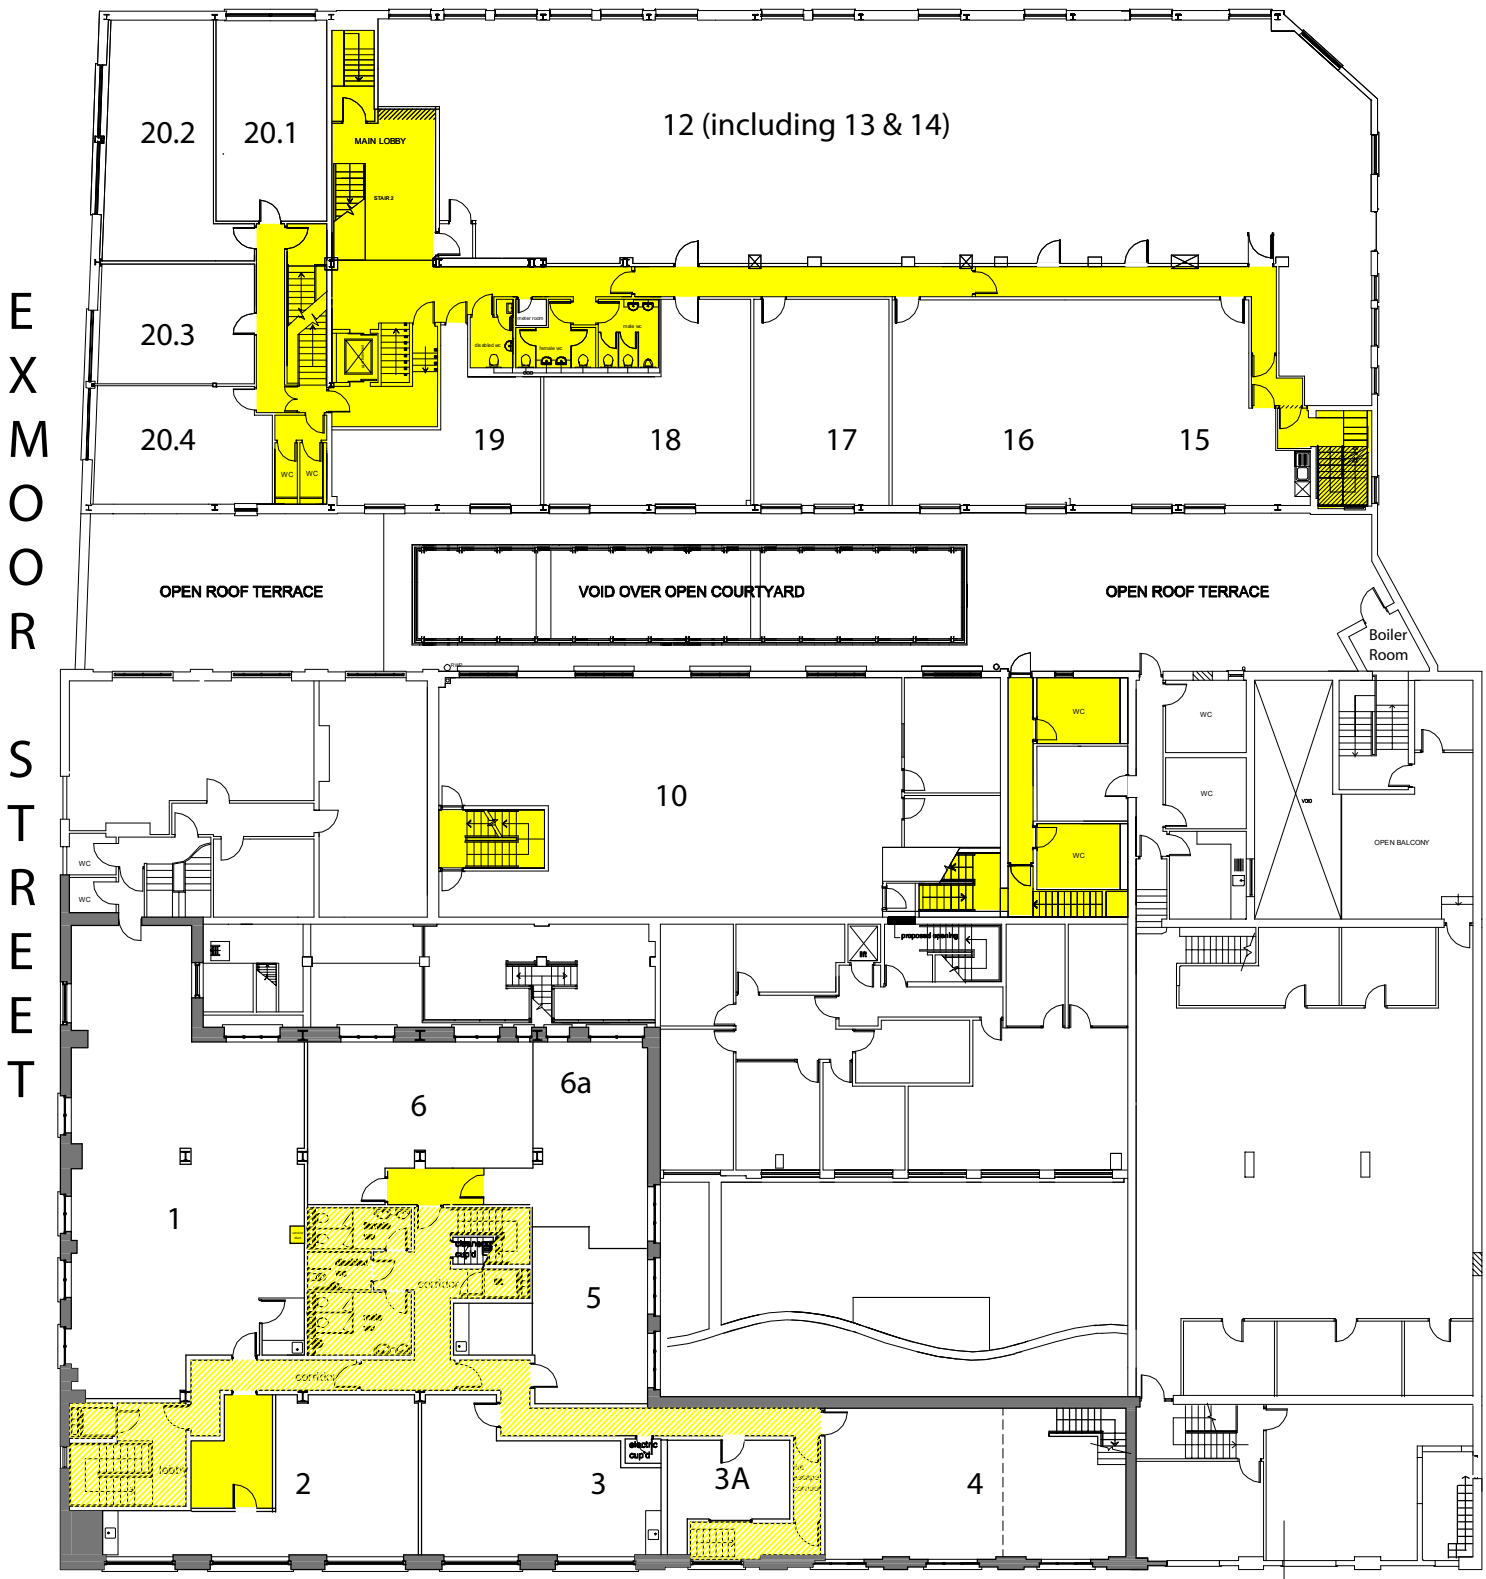

Key

Tenants demise

Communal parts

LOC

DWG First Floor

SCA 2-4 Exmoor St &

DAT 138 - 160 Barlby Road

ND. 1:300

- December 2009

.quadarchitects
a 11 devonshire road chiswick w4 2eu
t +44 (0)20 8994 3344
f +44 (0)20 8742 1988
e info@quadarchitects.com