


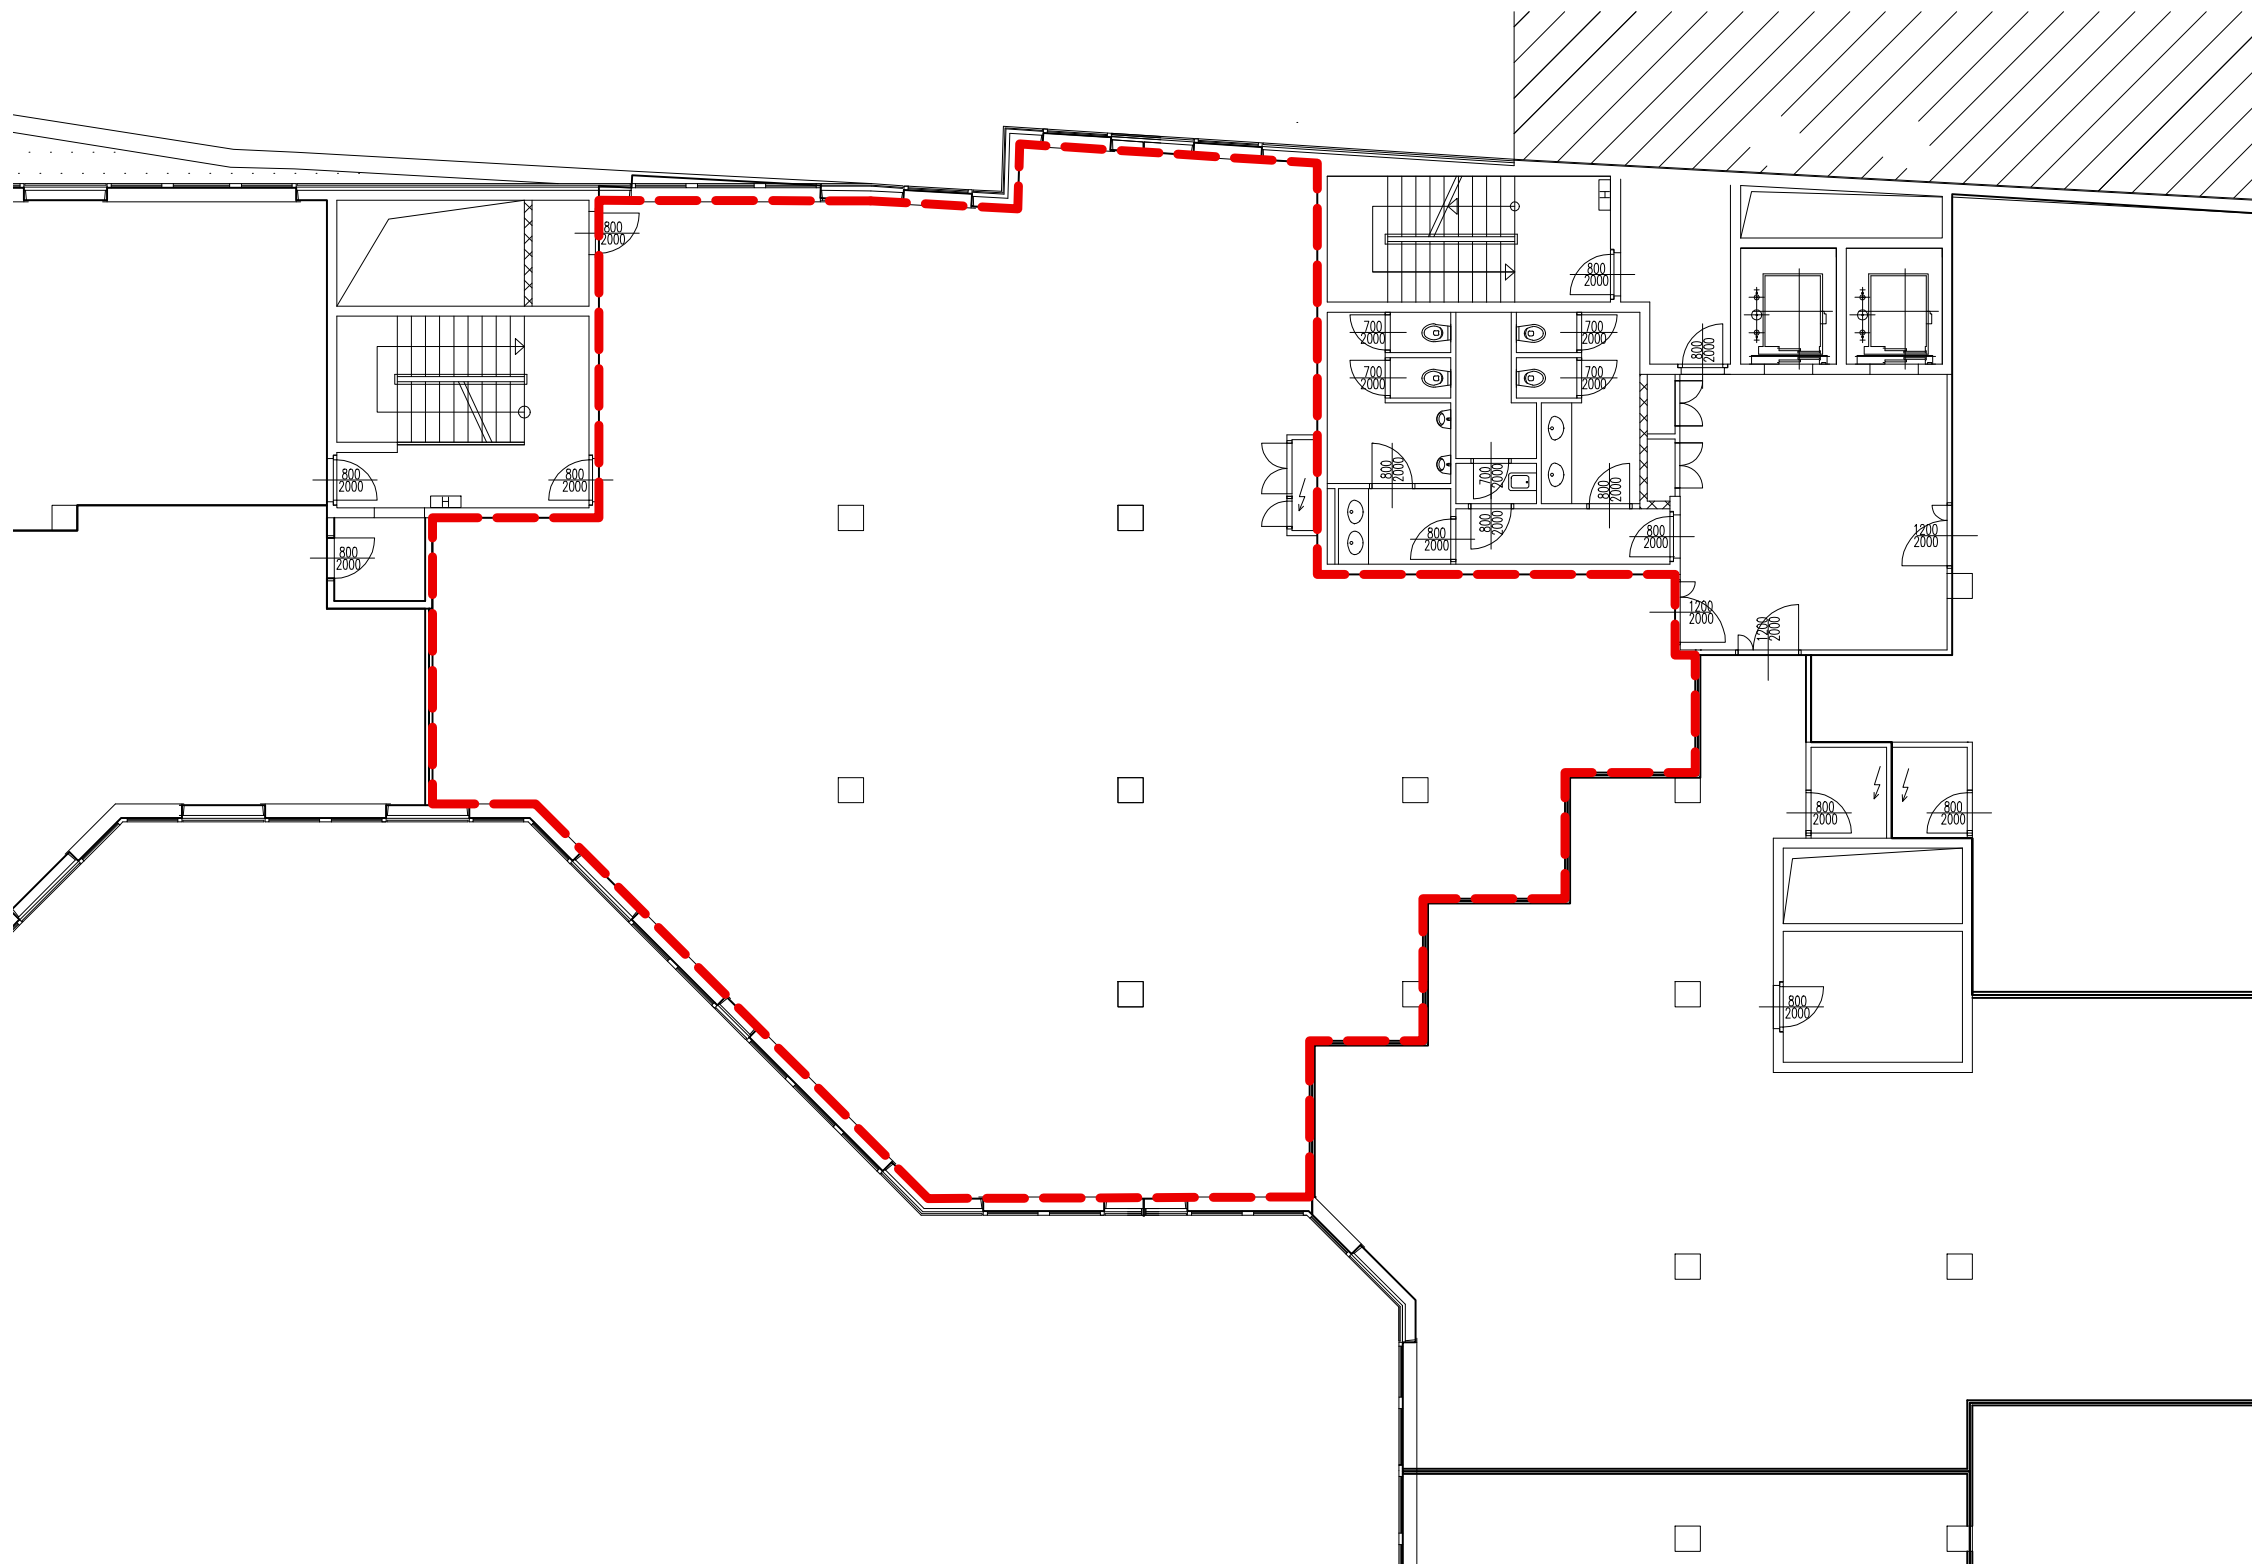

MYSLBEEK - 5.patro

zpracovatel části

DB by DN s.r.o.
denisa.nebrenska@db-by-dn.com
www.db-by-dn.com

atributy výkresu

datum 12.12.2023
formát A3

stupeň STU
měřítko 1:150

ZAKRESLENÍ PROSTORU

číslo výkresu

1.4

DB *by* DN
DESIGN & BUILD