


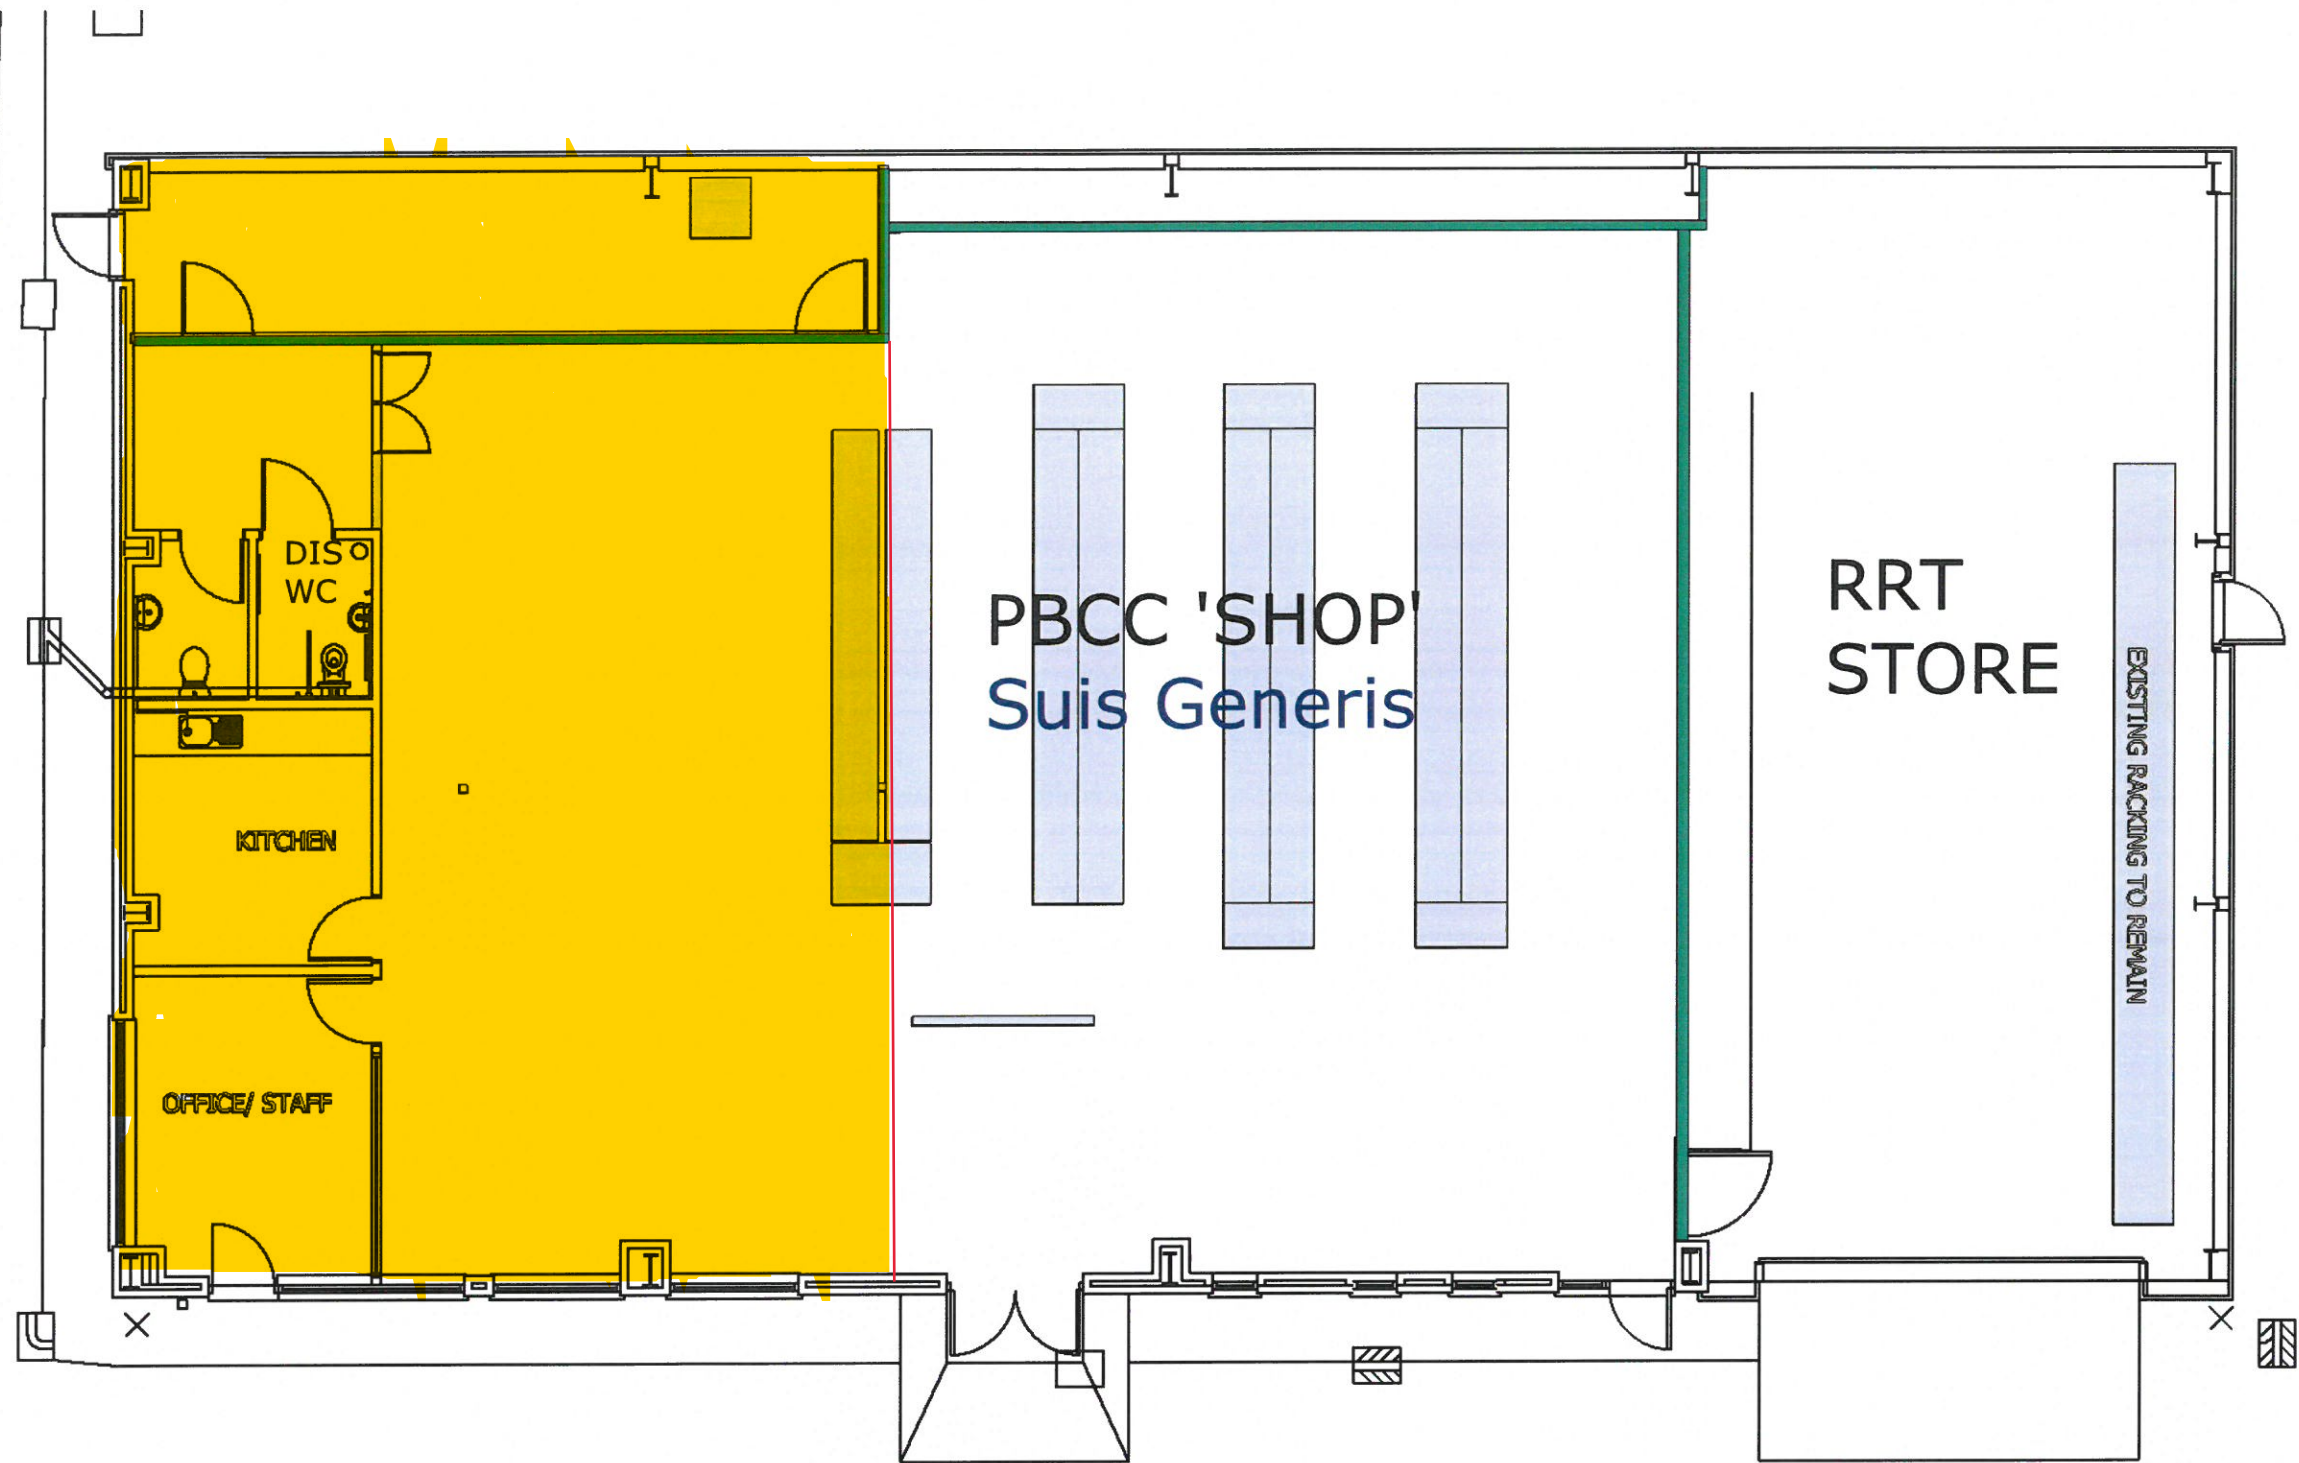

FLOORPLAN DRYLING

SCALE: 1:100 @A3

REVISIONS		
	MM/DD/YY	REMARKS
1	11/08/20	1A
2	--/--/--	...
3	--/--/--	...
4	--/--/--	...
5	--/--/--	...

02

A