


PROIBIDA A REPRODUÇÃO E USO DESTES DESENHOS SEM A AUTORIZAÇÃO EXPRESSA DE SAVILLS. TODAS AS DIMENSÕES DEVERÃO SER CONFIRMADAS EM OBRA. PRINT DATE: 2025-10-16

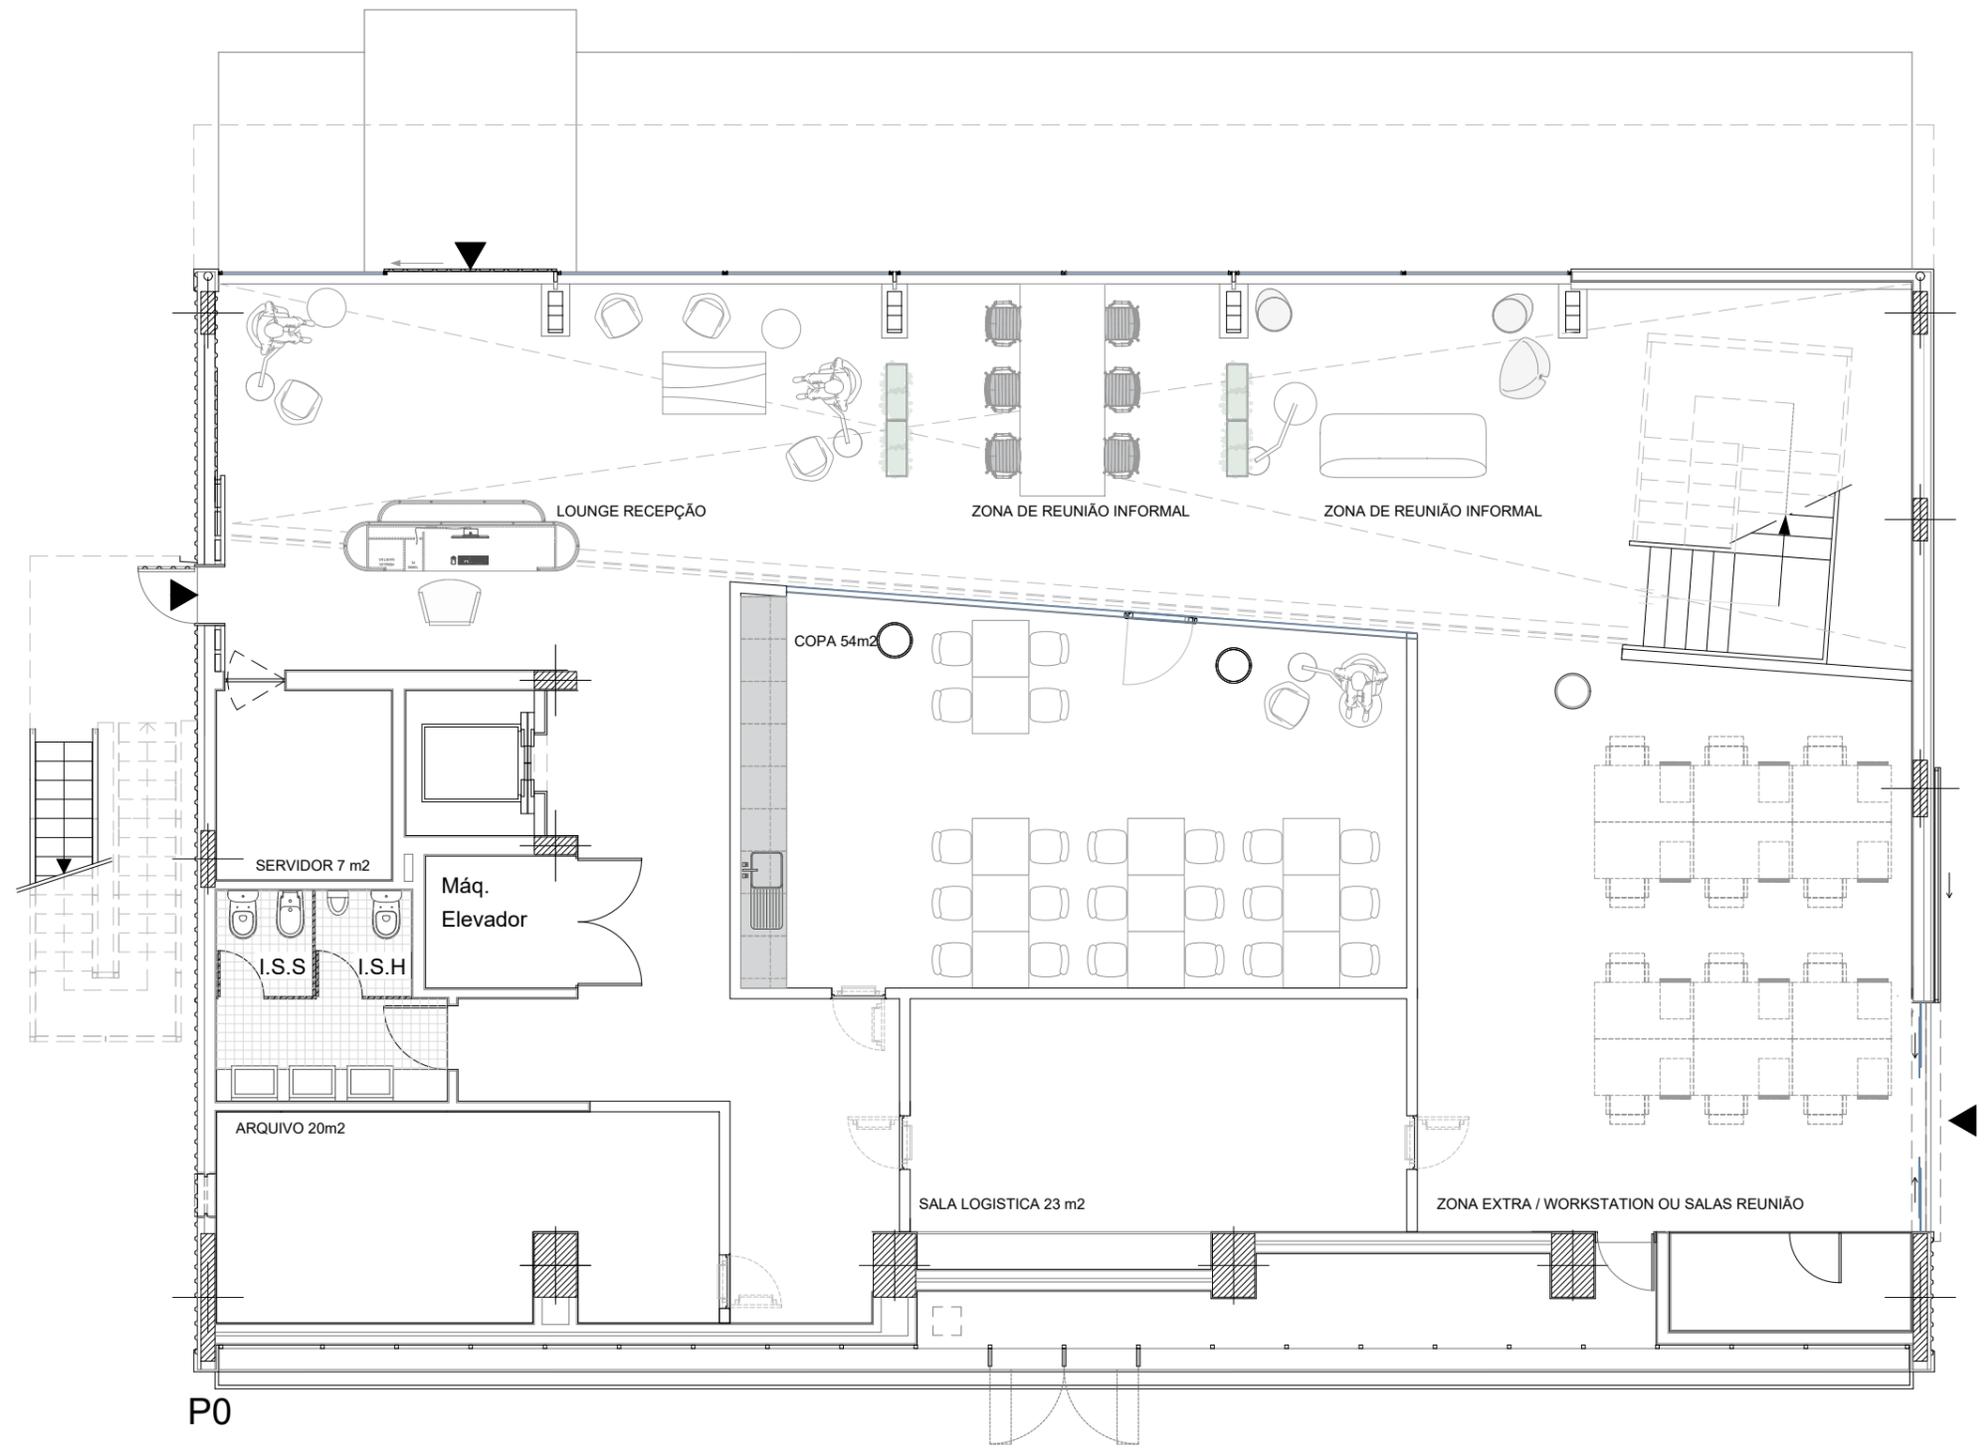

P0



CLIENTE



REFERÊNCIA  
XXX-XXXX-XXXX

PROJETO  
HEALTHCARE

LOCALIZAÇÃO  
RUA DAS MUSAS  
PARQUE DAS NAÇÕES  
LISBOA

FASE  
ESTUDO PRÉVIO

EXECUTADO POR  
FC

REVISTO POR  
JC

DATA (ENTREGA FASE: ESTUDO PRÉVIO)  
2025.10.16  
(AAAA.MM.DD)

REVISÃO  
Nº

DATA (AAAA.MM.DD)


DESCRIÇÃO

DESIGNAÇÃO  
PISO 0

ESCALA  
1/100

NÚMERO  
EP.00

SAVILLS: Avenida Miguel Bombarda, 4 - 7º - 1000-208 Lisboa - Tel.: 21 313 9000 - ARCHITECTS, DESIGNERS, FACILITIES CONSULTANTS, PLANNERS & PROJECT MANAGERS

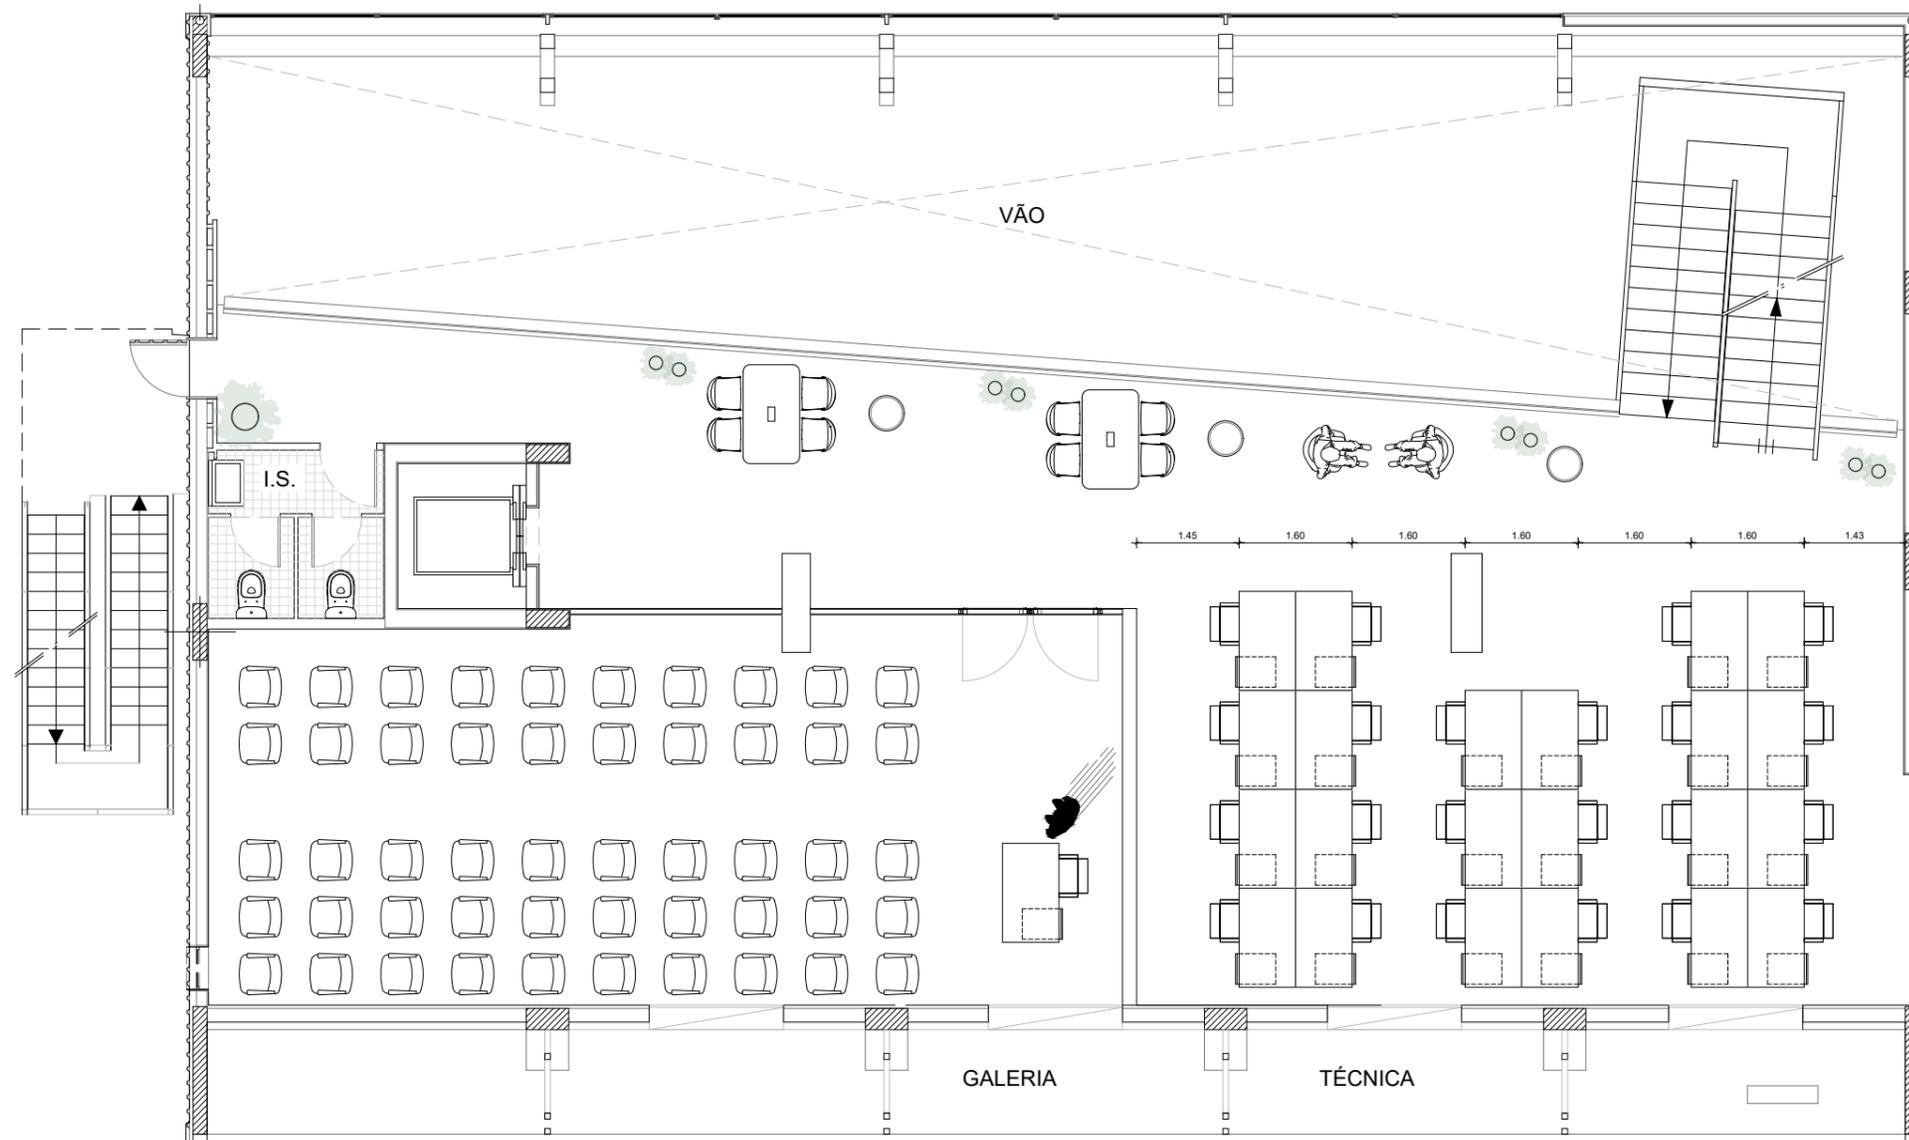

P1



CLIENTE



REFERÊNCIA  
XXX-XXXX-XXXX

PROJETO  
HEALTHCARE

LOCALIZAÇÃO  
RUA DAS MUSAS  
PARQUE DAS NAÇÕES  
LISBOA

FASE  
ESTUDO PRÉVIO

EXECUTADO POR  
FC

REVISTO POR  
JC

DATA (ENTREGA FASE: ESTUDO PRÉVIO)  
2025.10.16  
(AAAA.MM.DD)


REVISÃO  
Nº  
DATA (AAAA.MM.DD)

DESCRIÇÃO

DESIGNAÇÃO  
PISO 1

ESCALA  
1:100

NÚMERO  
EP.01

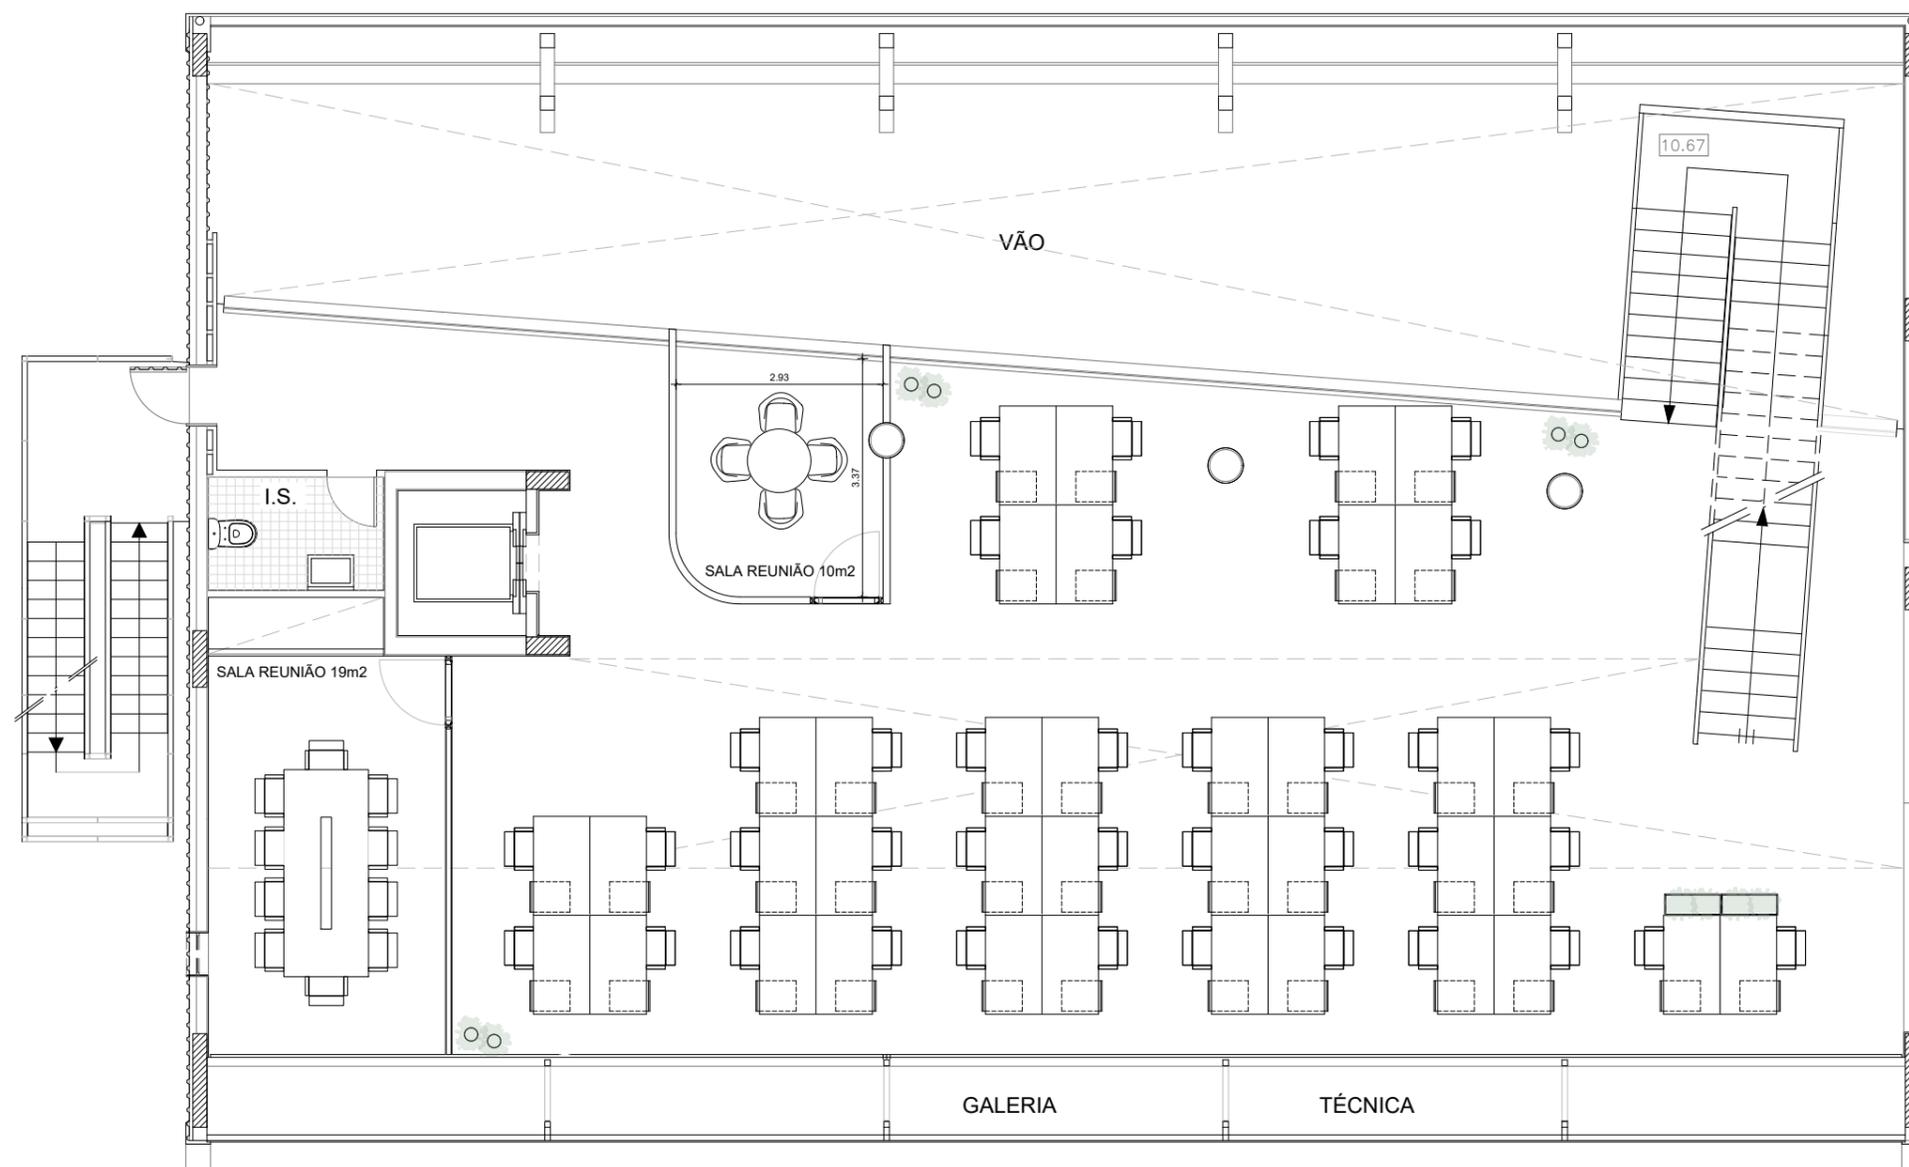

P2



CLIENTE



REFERÊNCIA  
XXX-XXXX-XXXX

PROJETO  
HEALTHCARE

LOCALIZAÇÃO  
RUA DAS MUSAS  
PARQUE DAS NAÇÕES  
LISBOA

FASE  
ESTUDO PRÉVIO

EXECUTADO POR  
FC

REVISTO POR  
JC

DATA (ENTREGA FASE: ESTUDO PRÉVIO)  
2025.10.16  
(AAAA.MM.DD)

REVISÃO  
Nº  
.  
DATA (AAAA.MM.DD)  
.


DESCRIÇÃO  
.

DESIGNAÇÃO  
PISO 2

ESCALA  
1:100

NÚMERO  
EP.02

PROIBIDA A REPRODUÇÃO E USO DESTES DESENHOS SEM A AUTORIZAÇÃO EXPRESSA DE SAVILLS. TODAS AS DIMENSÕES DEVERÃO SER CONFIRMADAS EM OBRA. PRINT DATE: 2025-10-16

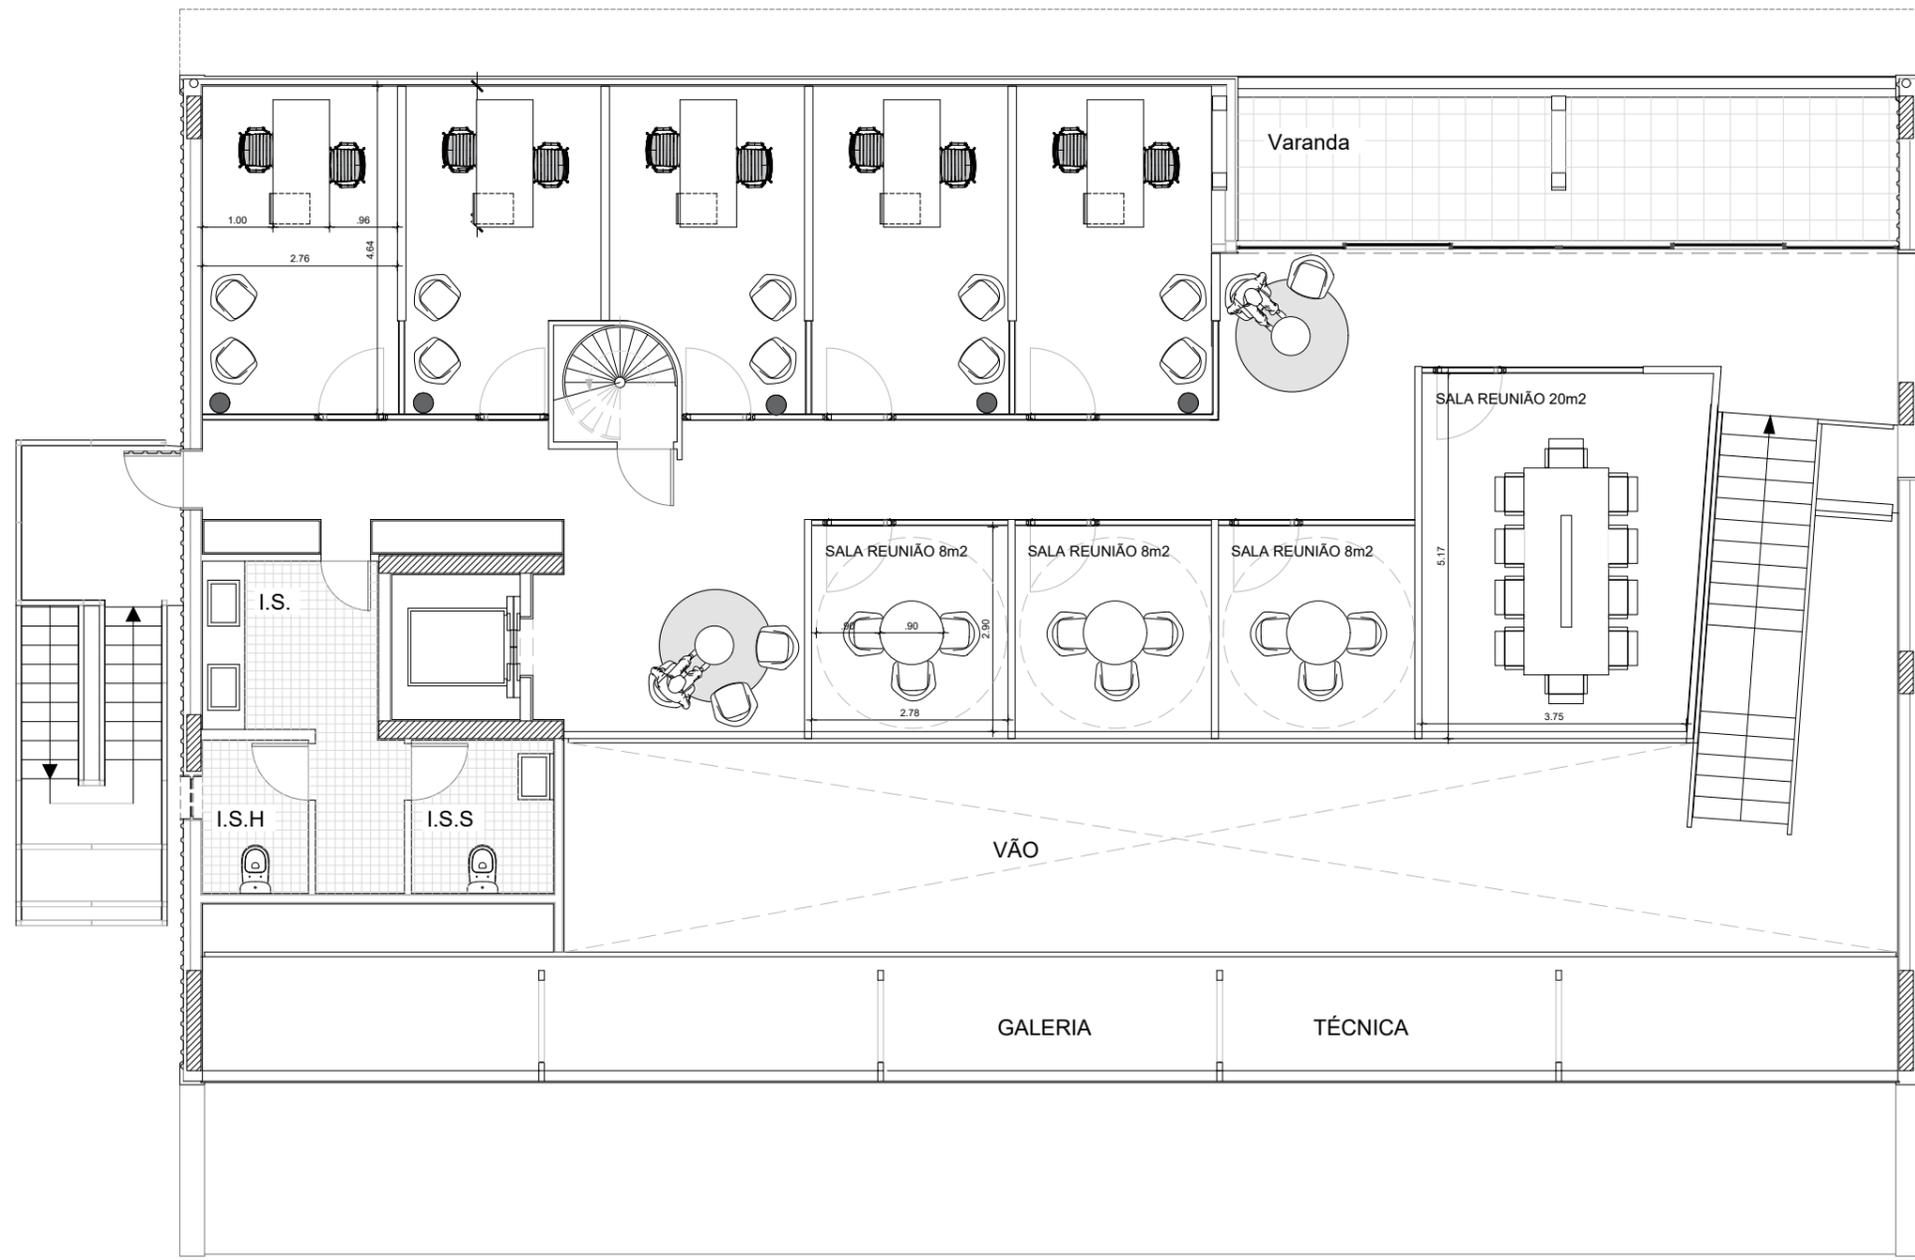

P3



CLIENTE



REFERÊNCIA  
XXX-XXXX-XXXX

PROJETO  
HEALTHCARE

LOCALIZAÇÃO  
RUA DAS MÚSAS  
PARQUE DAS NAÇÕES  
LISBOA

FASE  
ESTUDO PRÉVIO

EXECUTADO POR  
FC

REVISTO POR  
JC

DATA (ENTREGA FASE: ESTUDO PRÉVIO)  
2025.10.16  
(AAAA.MM.DD)

REVISÃO  
Nº  
.  
DATA (AAAA.MM.DD)  
.

DESCRIÇÃO  
.

DESIGNAÇÃO  
PISO 3

ESCALA  
1:100

NÚMERO  
EP.03