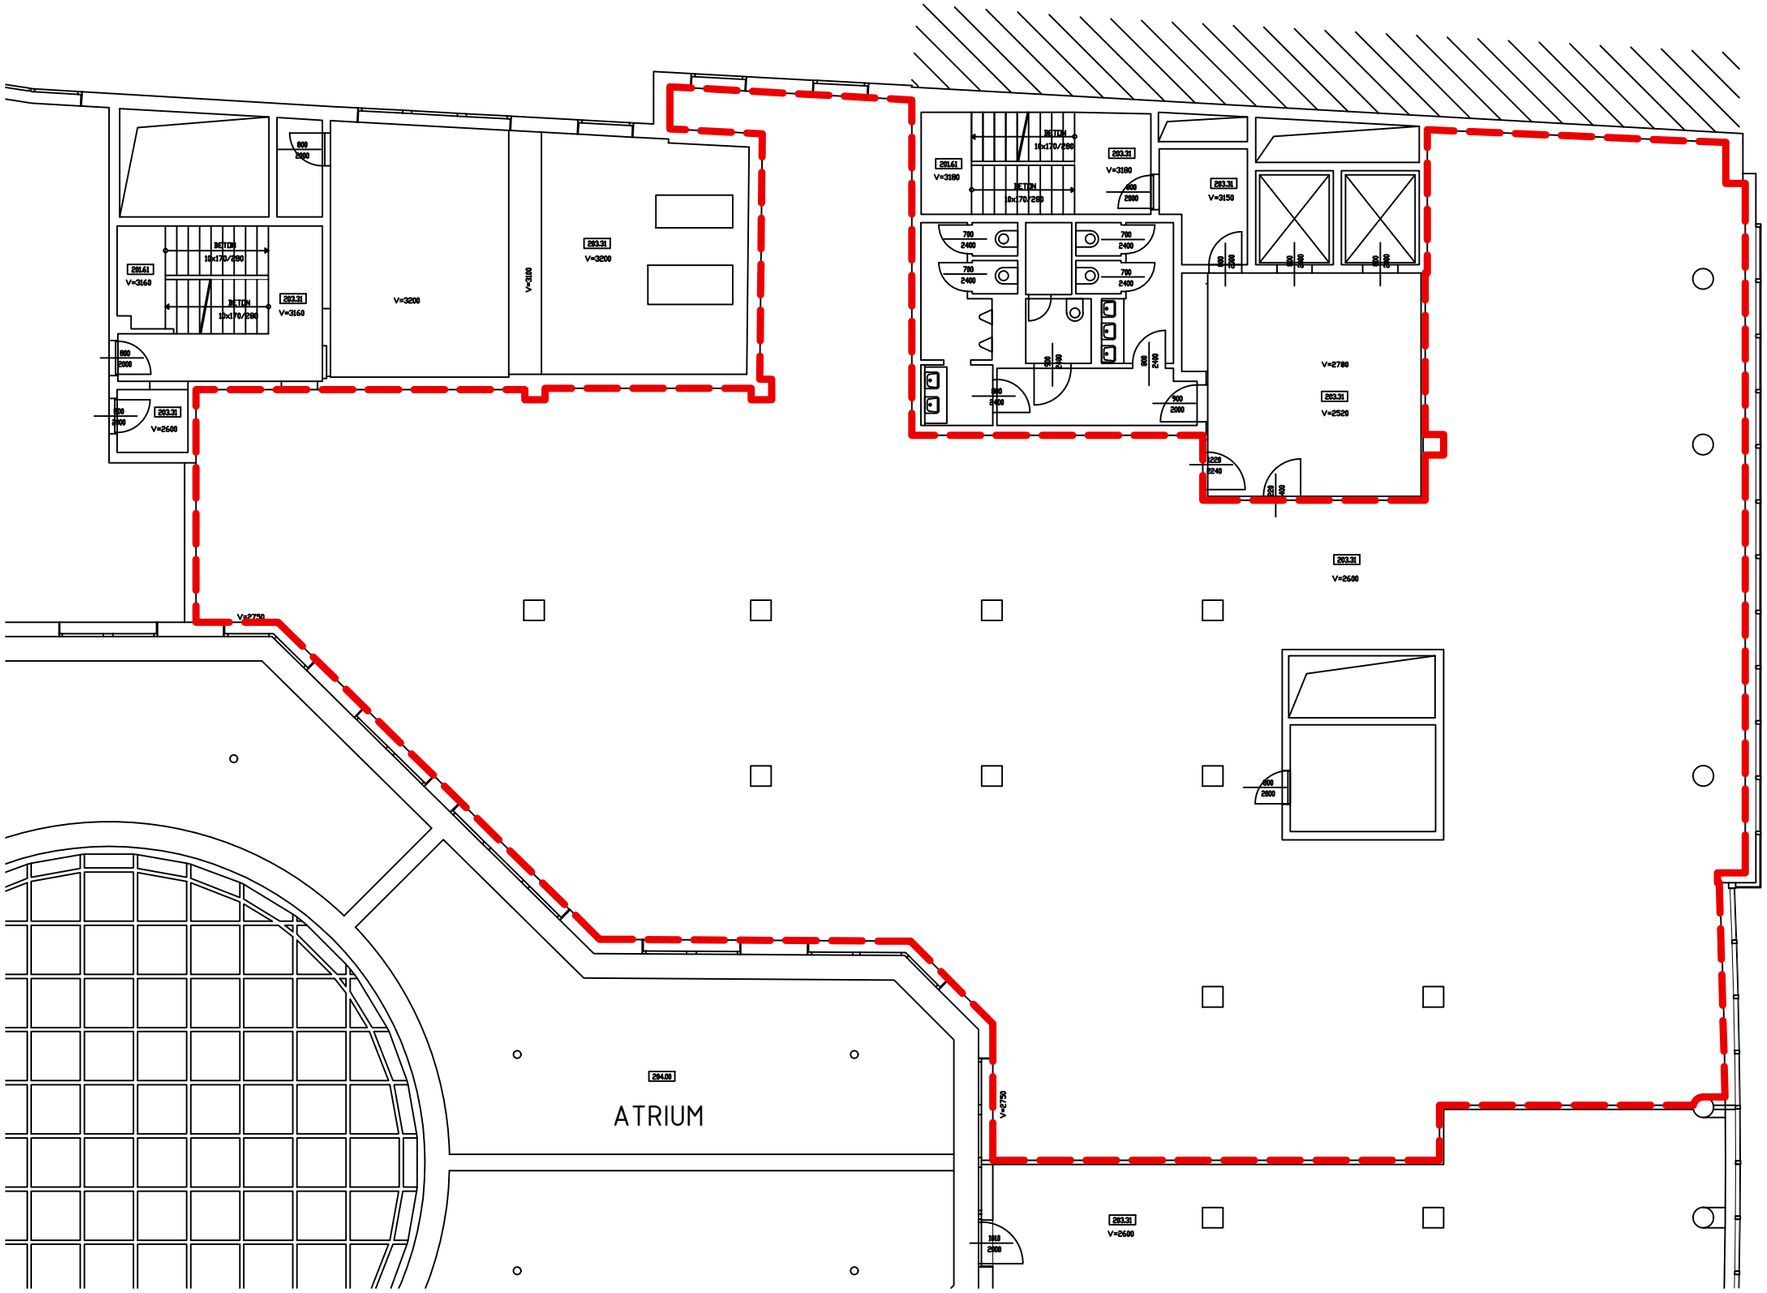

MYSLBEK - 2.patro, 594,84m^2

zpracovatel části

DB by DN s.r.o.
denisa.nebrenska@db-by-dn.com
www.db-by-dn.com

atributy výkresu

datum	08.11.2023	stupeň	STU
formát	A3	měřítko	1: 150

ZAKRESLENÍ PROSTORU

číslo výkresu 1.3

DB by DN
DESIGN & BUILD