


Plan 2

Rez-de-chaussée

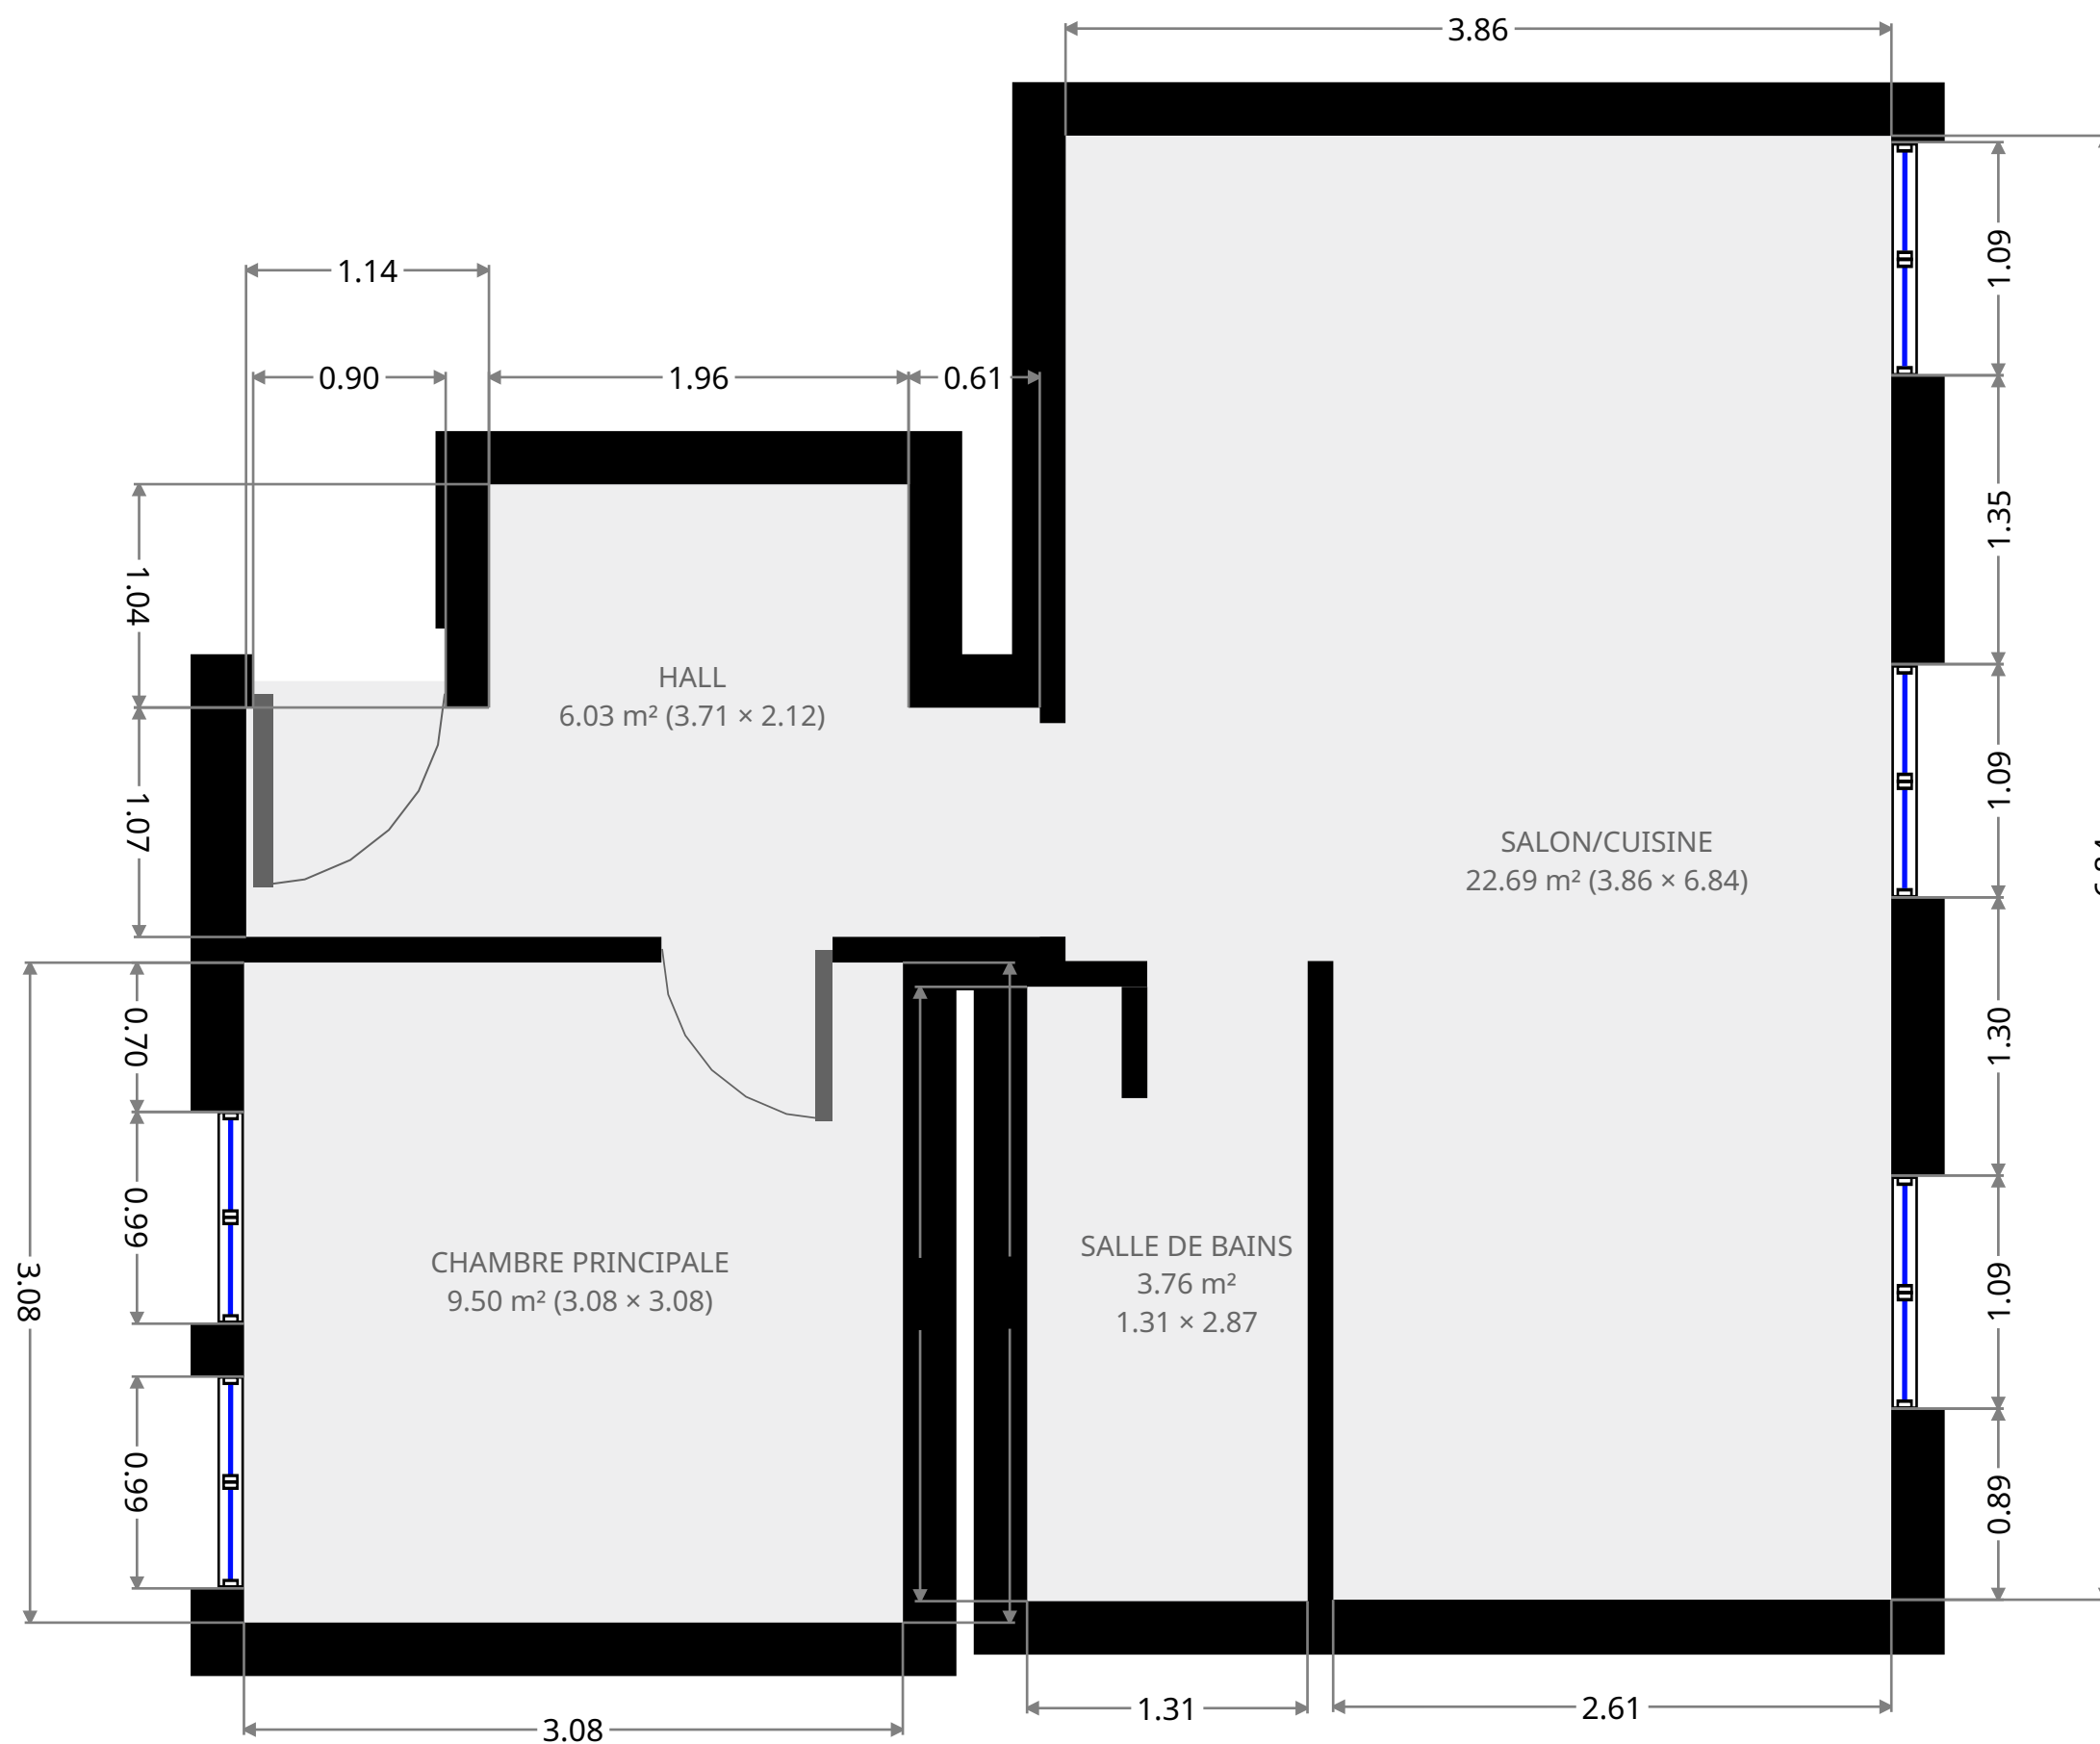

Statistiques

42 m²
1 Étage
1 Chambre
1 S. de bain