




Les dimensions sont données à titre indicatif.

Les surfaces et dimensions des pièces des appartements peuvent varier en fonction des solutions choisies pour l'isolation, le cloisonnement et l'aménagement des appartements.

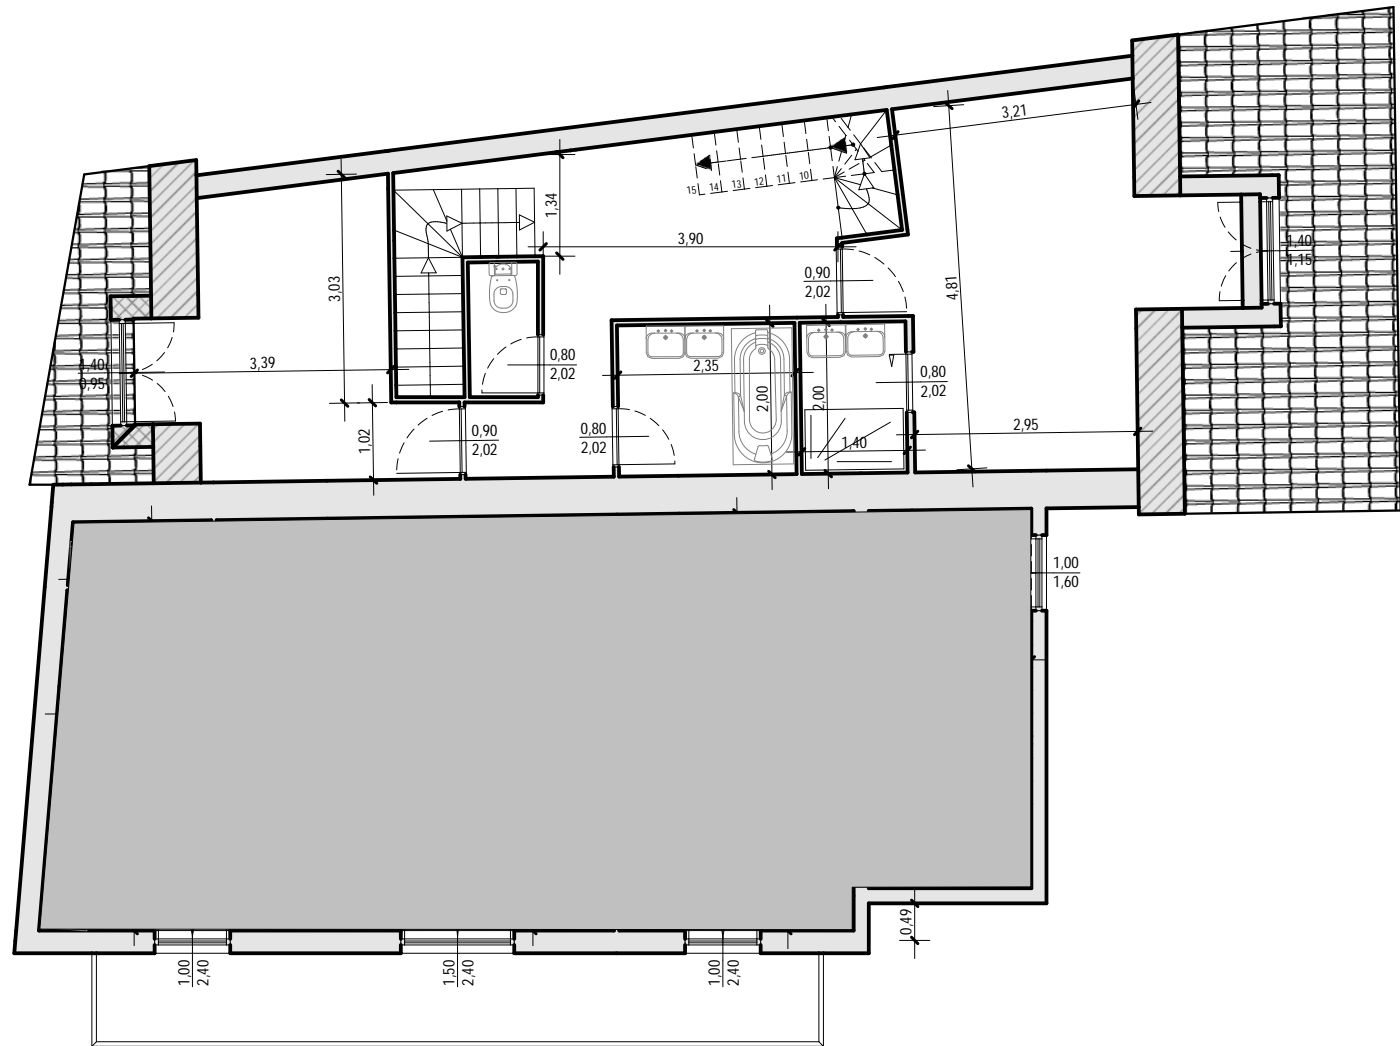

Appartement 4

Deuxième étage
Ech 1/100

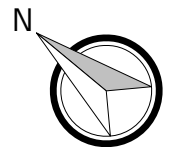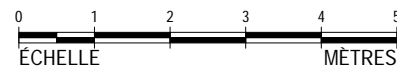

Document non contractuel