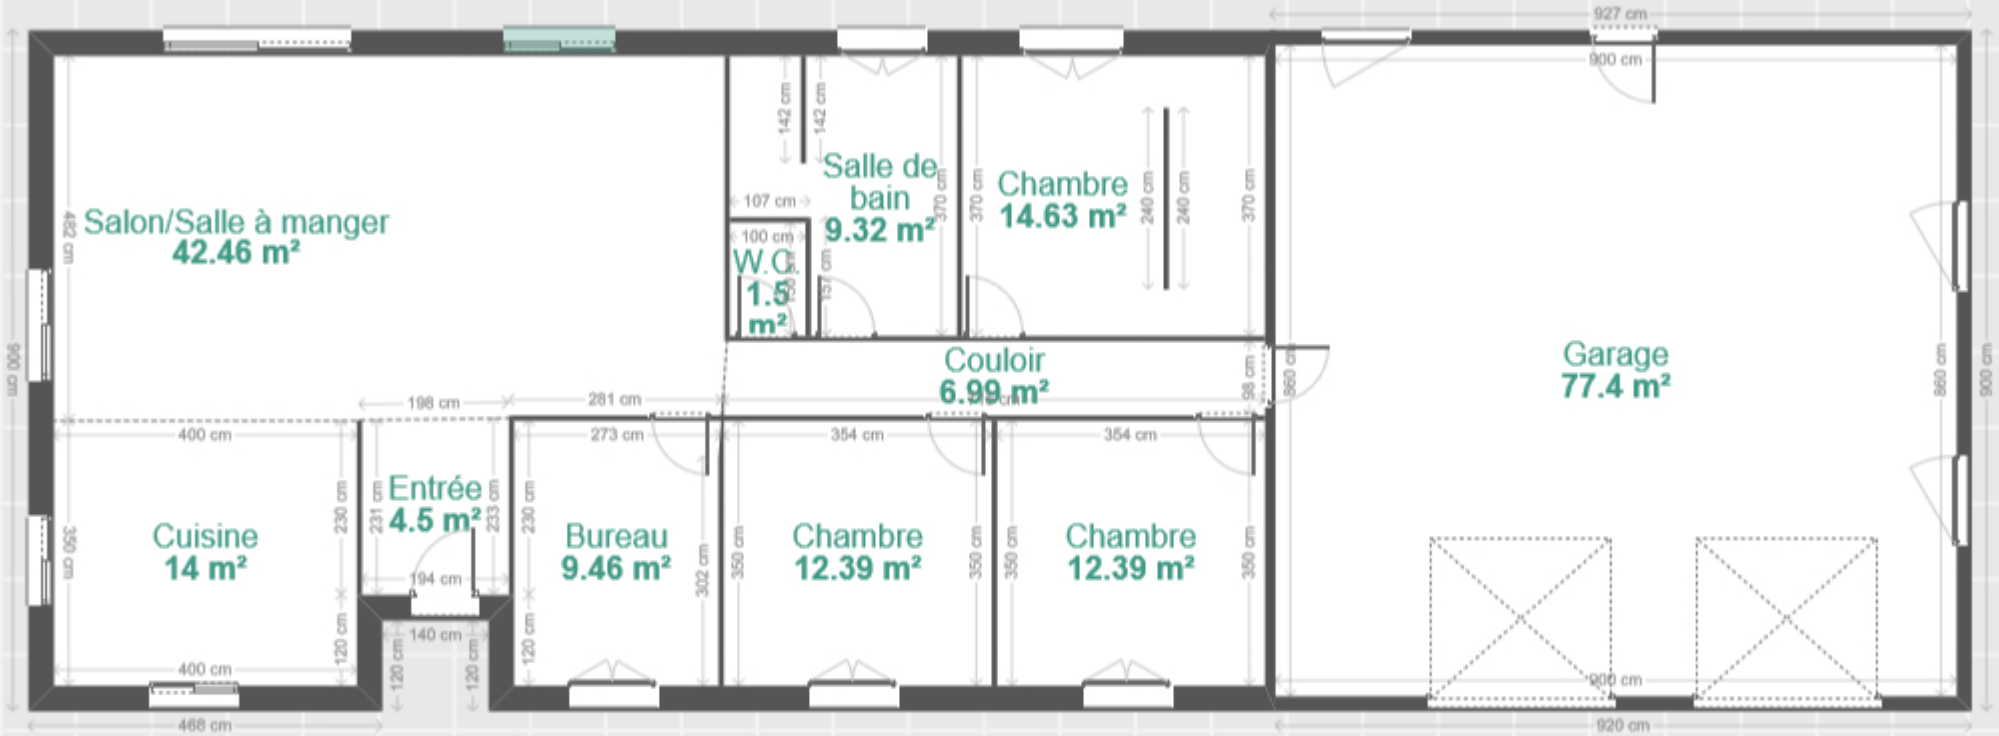

titre du plan

Tapez votre description ici

N°1 22/02/2018 1/100

N