

at: 28°59'52,60" N lon: 13°29'27,71" O
x: 646.985,58 y: 3.208.696,24 z: 17,26 m.


DOS (2 uds.) ELEMENTOS DE FERIA

La distribución se realizará dentro del perímetro verde
d p. / dimensiones y características s / P. de Seguridad

CASETA 6,00 X 2,00 ms.

STANDS 2,00 X 2,00 ms.

ESCENARIO

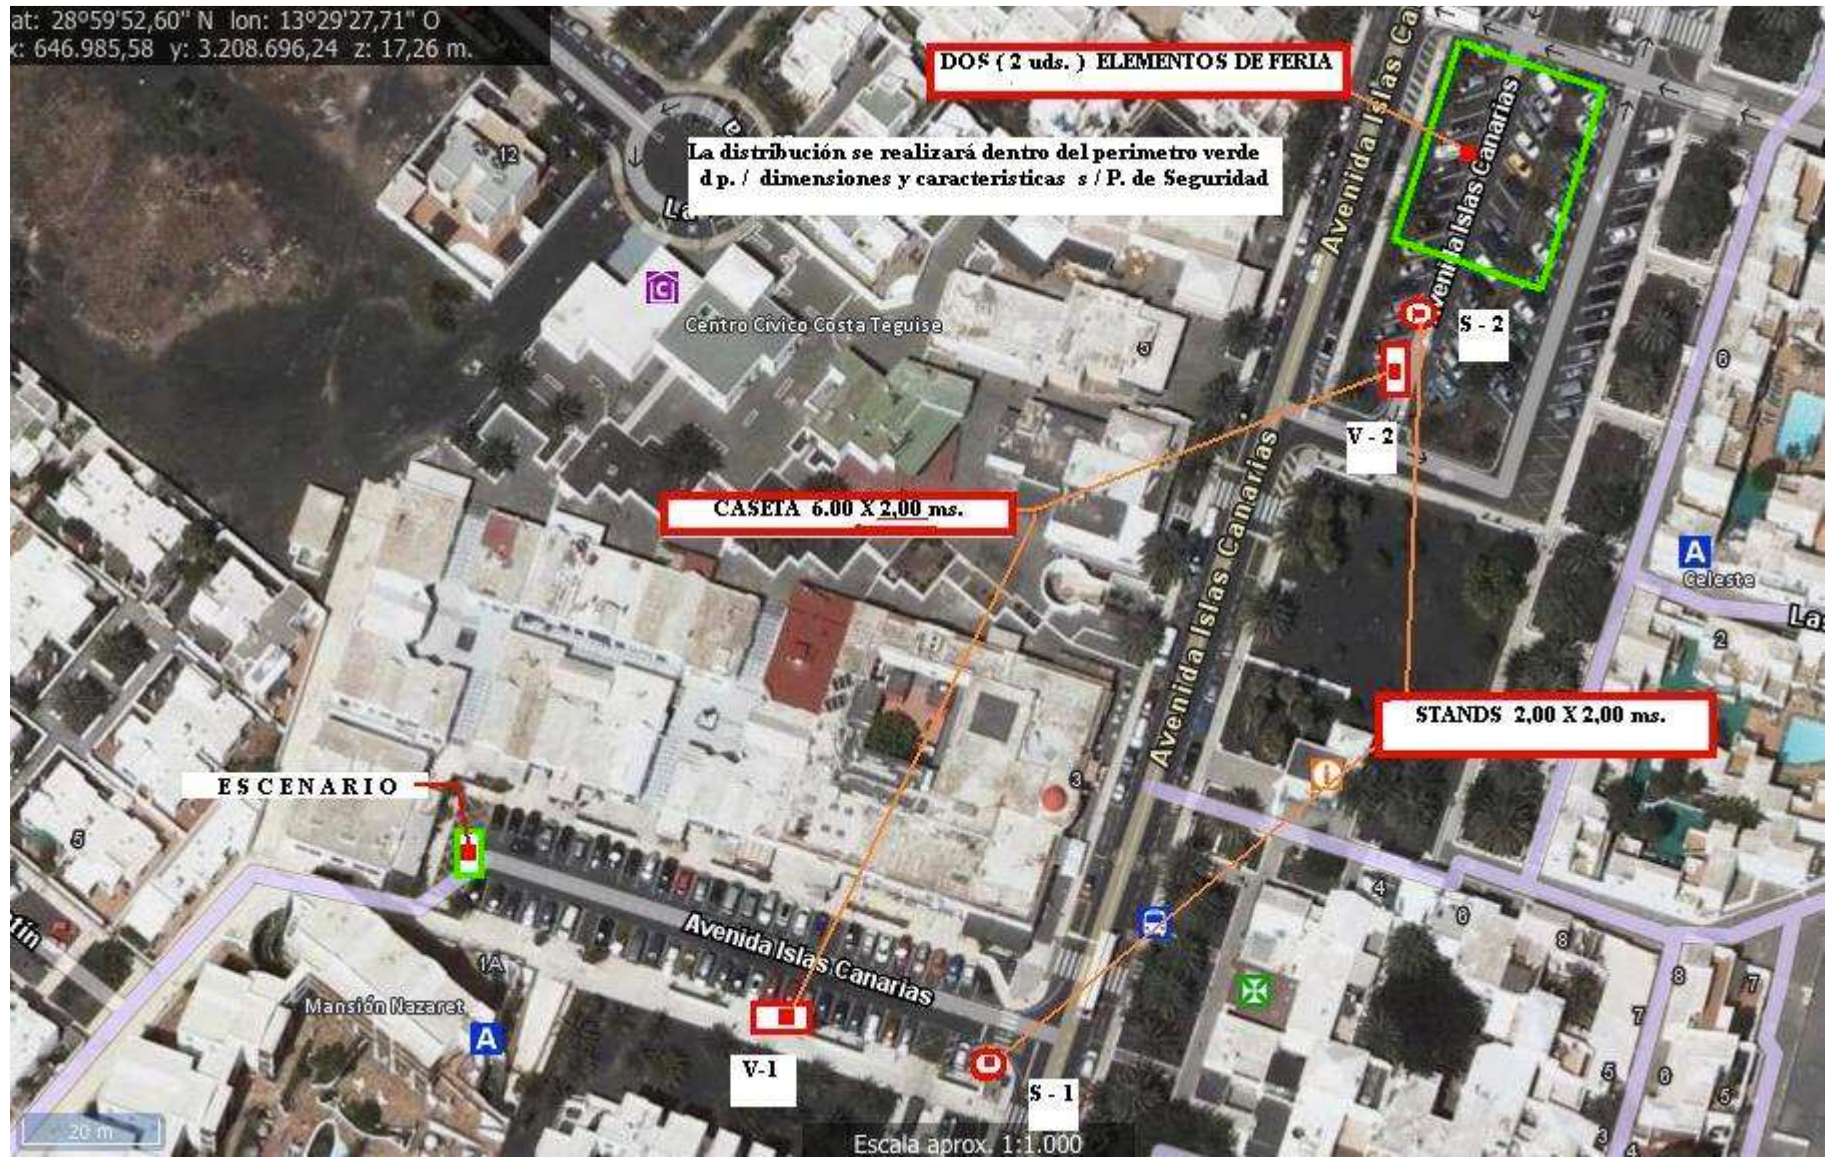

Escala aprox. 1:1.000