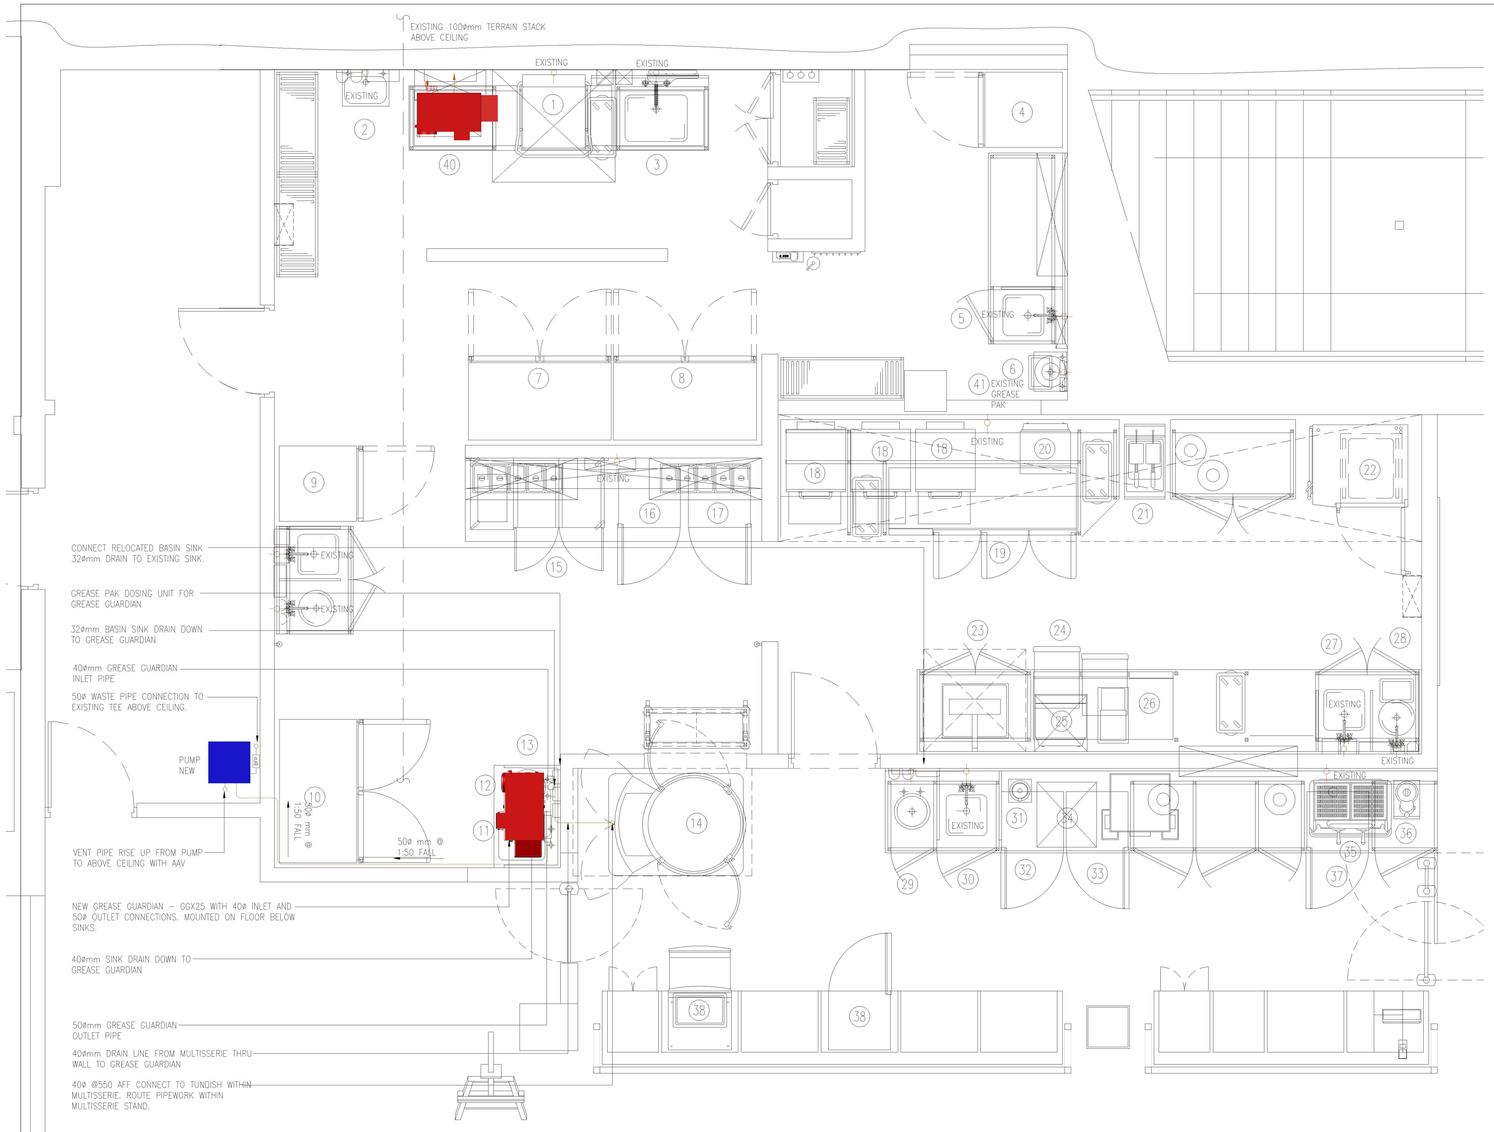
EXISTING 100ømm TERRAIN STACK ABOVE CEILING
EXISTING
EXISTING
EXIST