


Vivienda en Calle Pau Vergos

Cavà (Barcelona)

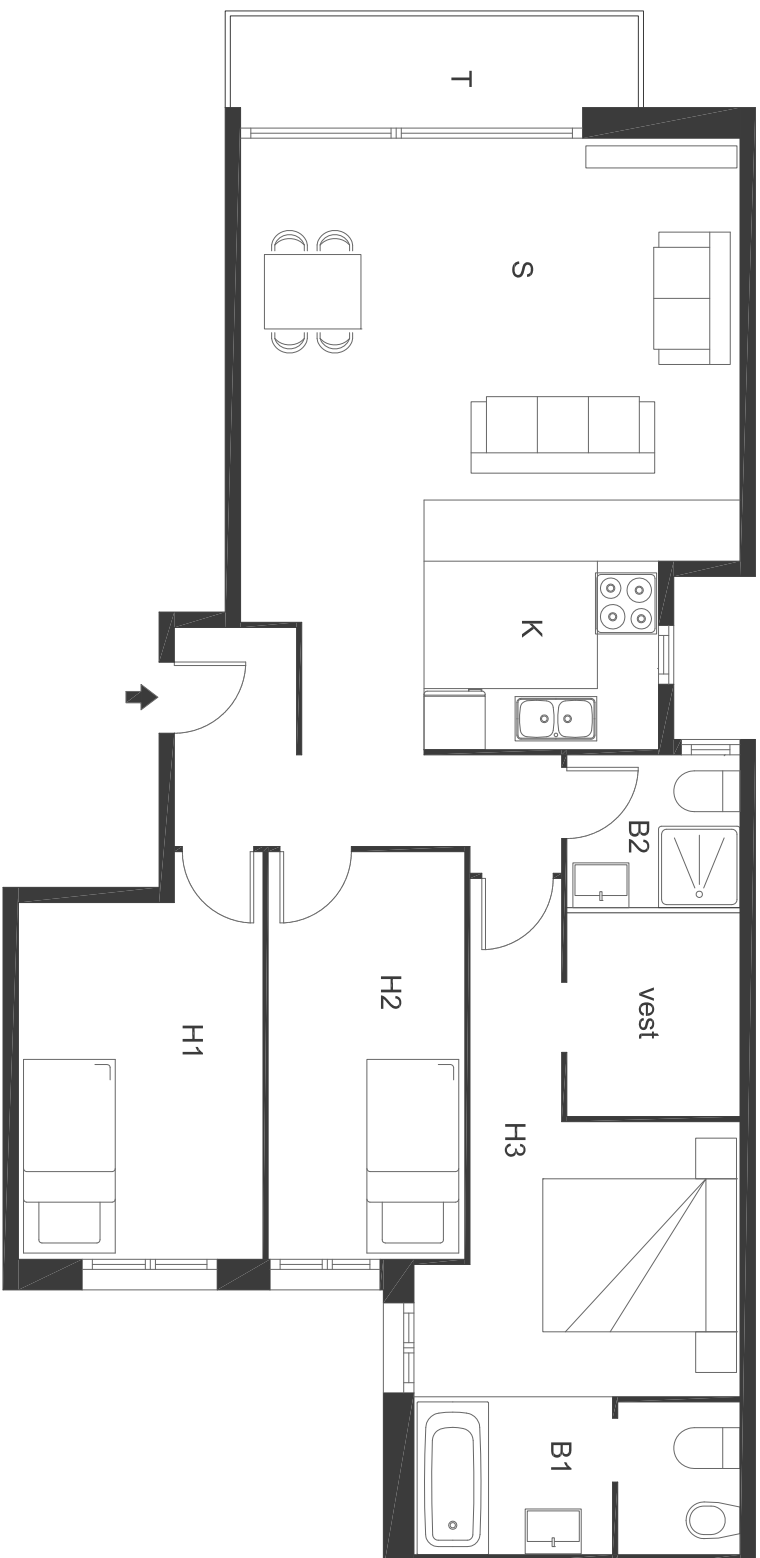

ESCALA GRÁFICA



Plano orientativo, no constituye documento contractual. Mobiliario indicativo de posible distribución