


Piso en calle Montardit

Piera (Barcelona)

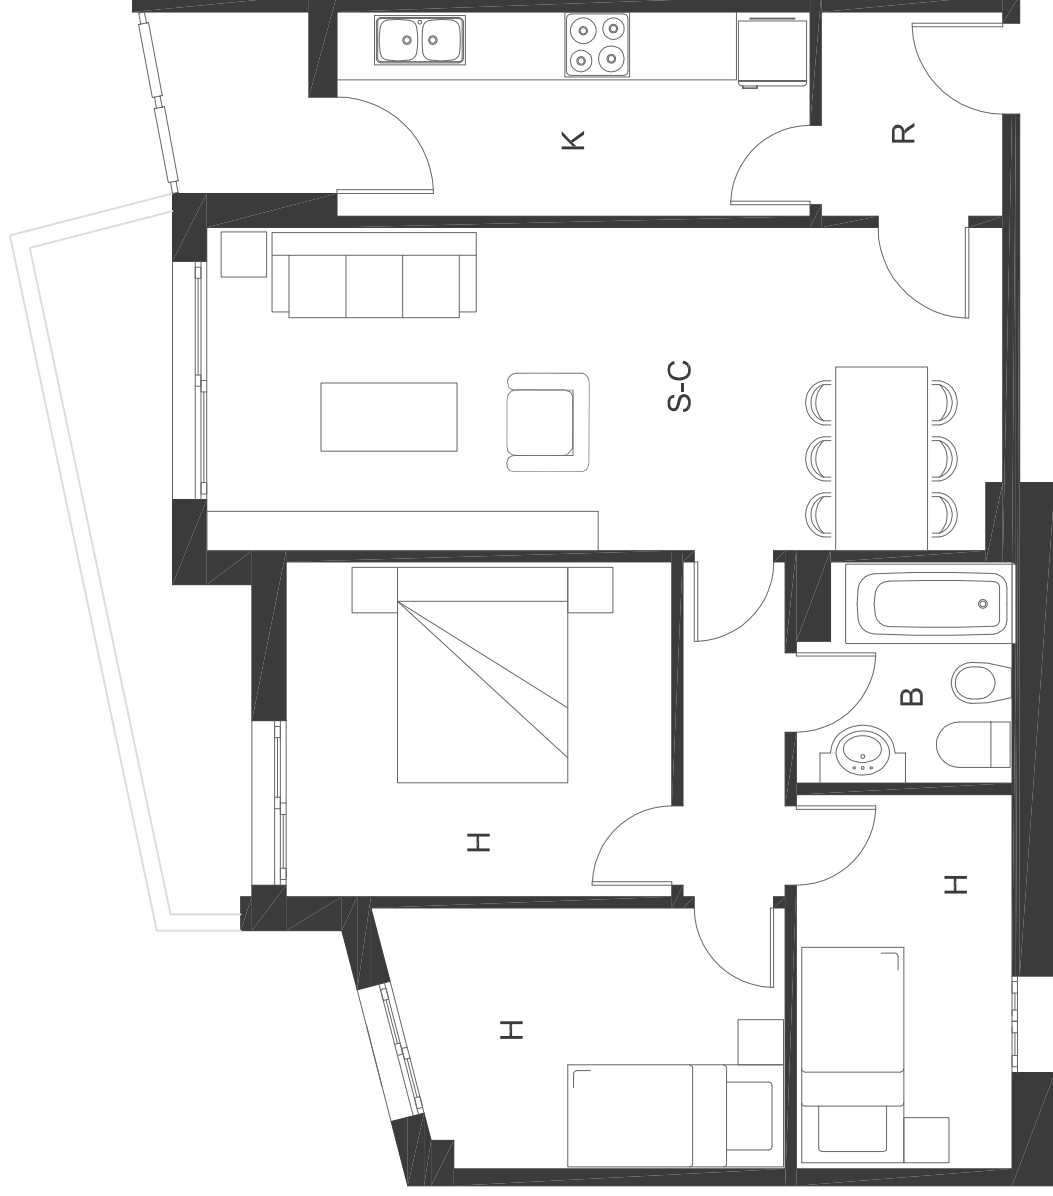

Escala: 1:50



Plano orientativo, no constituye documento contractual. Mobiliario indicativo de posible distribución