


Piso en calle General Pardiñas

Madrid (Madrid)

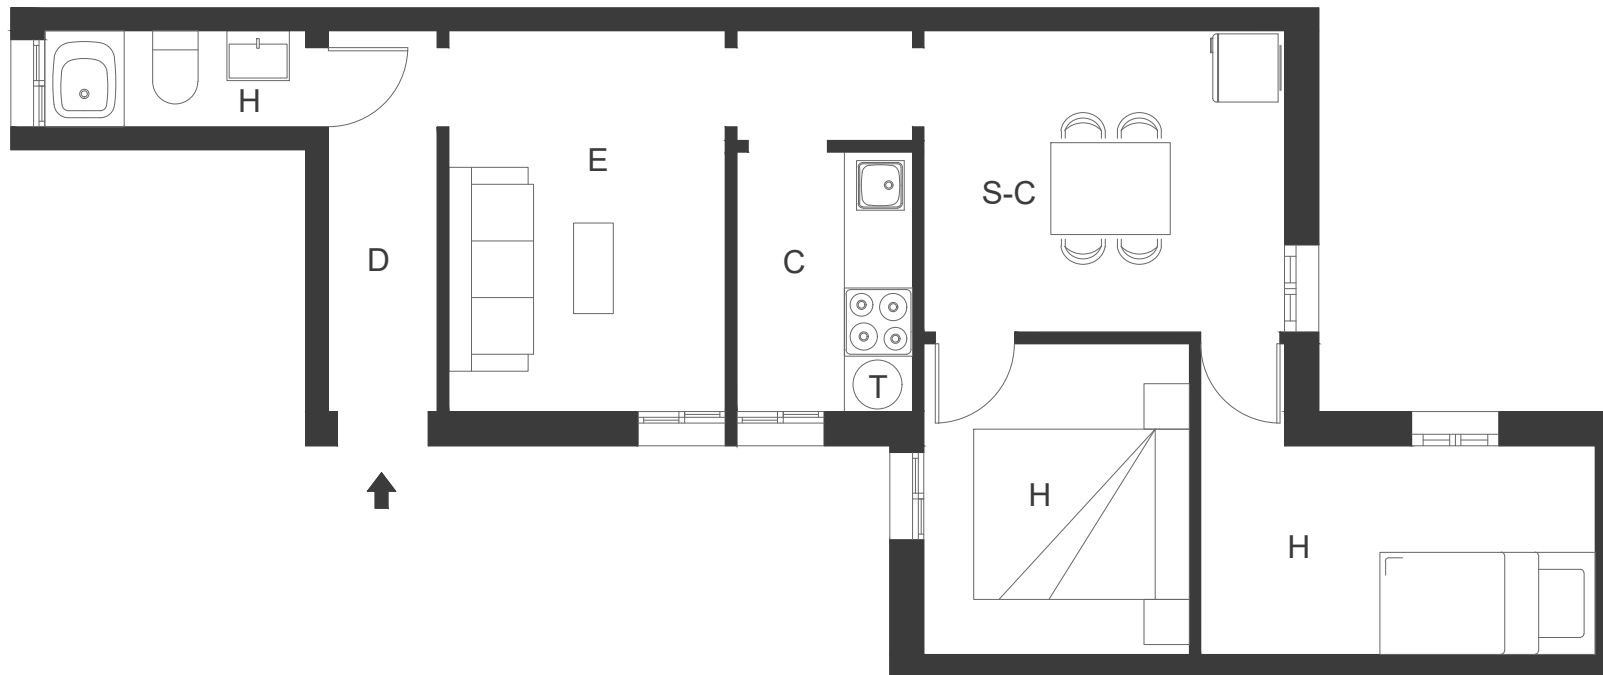

ESCALA GRÁFICA



Plano orientativo, no constituye documento contractual. Mobiliario indicativo de posible distribución