


Piso en carrer DON PELAYO, Badalona (Barcelona)

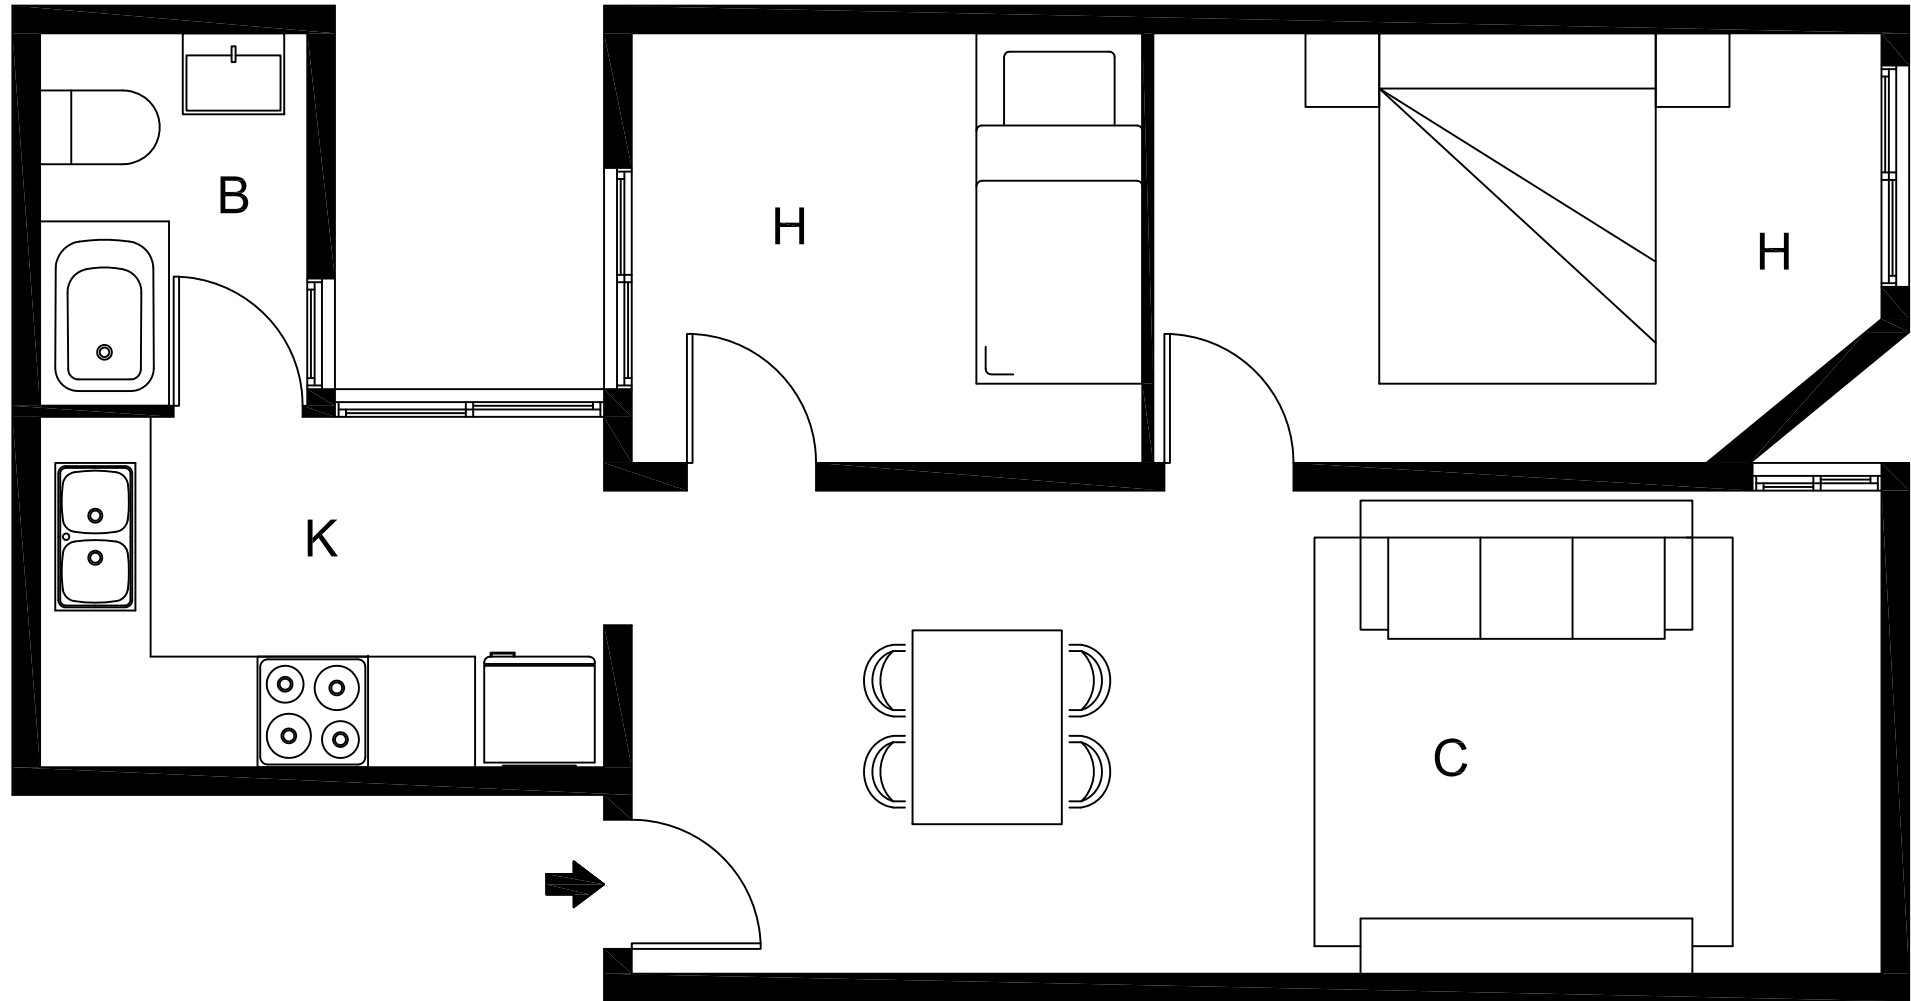

Plano orientativo, no constituye documento contractual. Mobiliario indicativo de posible distribución

