


Piso en rambla Juan Mateo García, Torrevieja (Alicante)

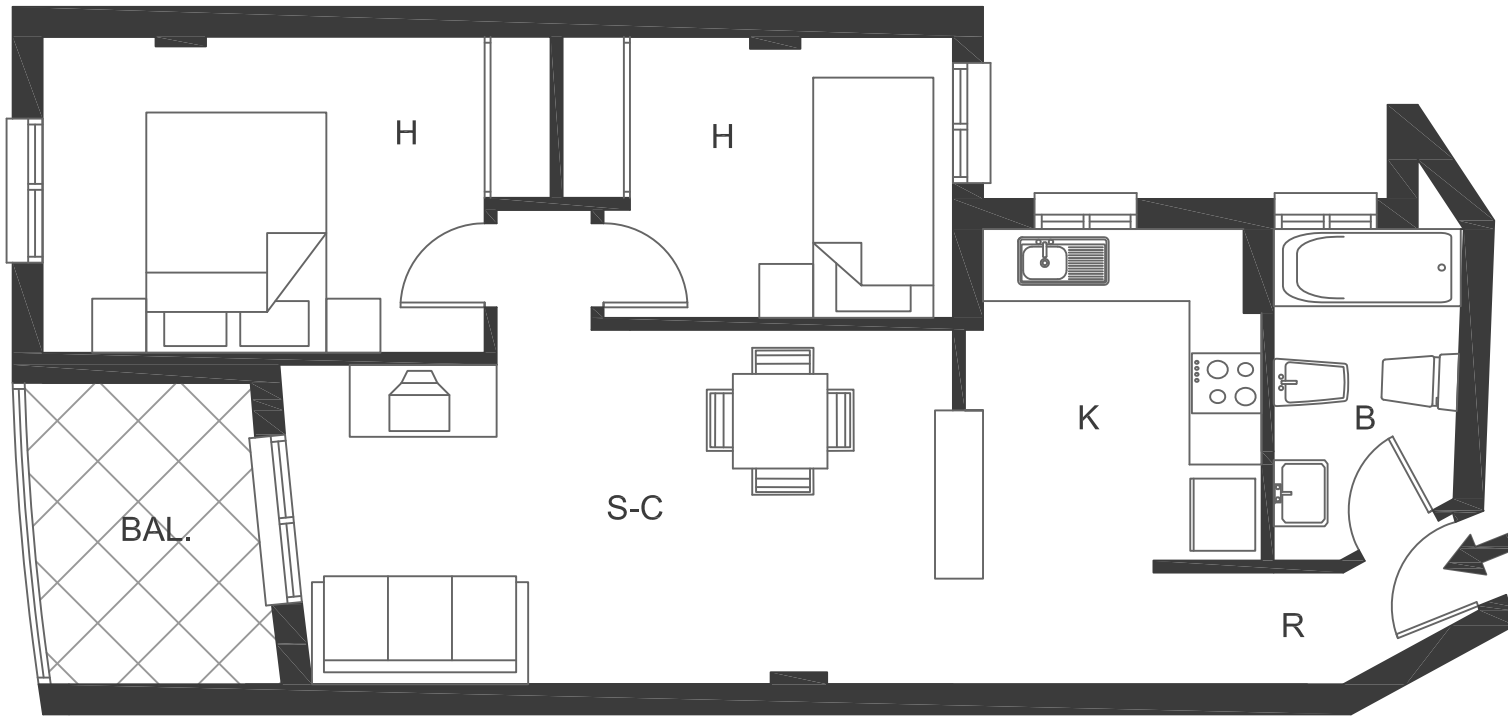

Plano orientativo, no constituye documento contractual. Mobiliario indicativo de posible distribución

