


# Piso en avenida villa de Madrid

Torre vieja (Alicante)

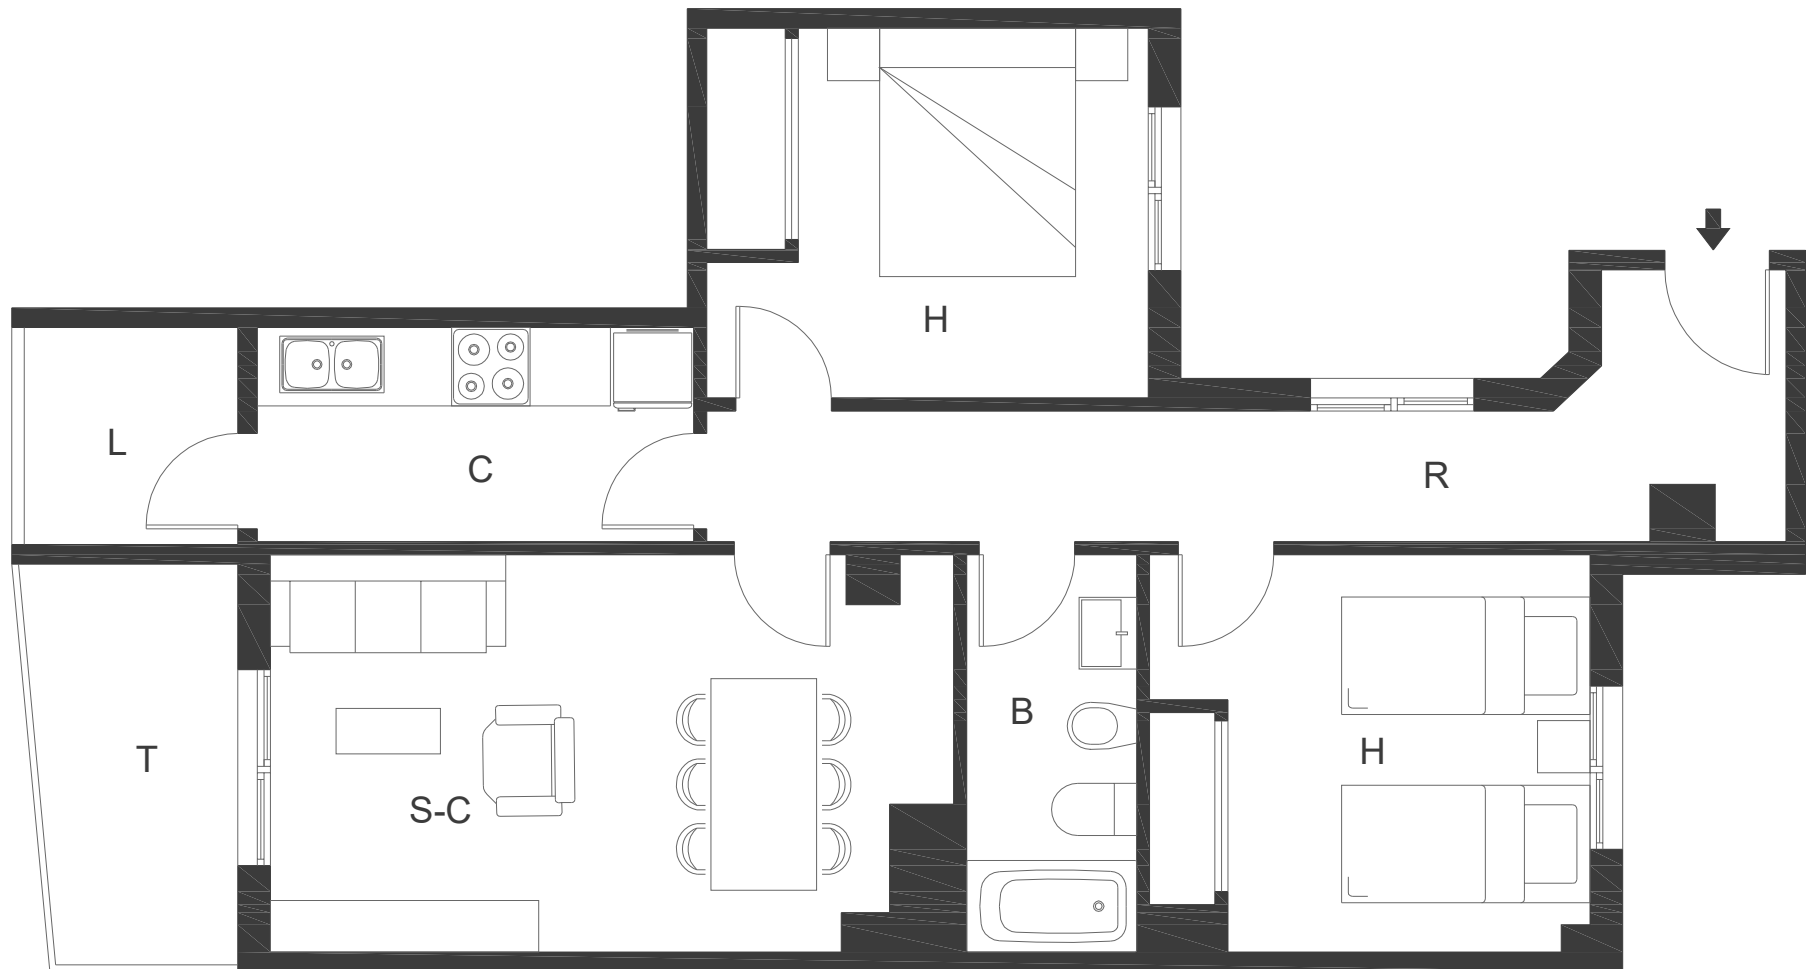

Plano orientativo, no constituye documento contractual. Mobiliario indicativo de posible distribución

ESCALA GRAFICA

