


Piso en calle Balmes, 53

Castellar del Vallés (Barcelona)

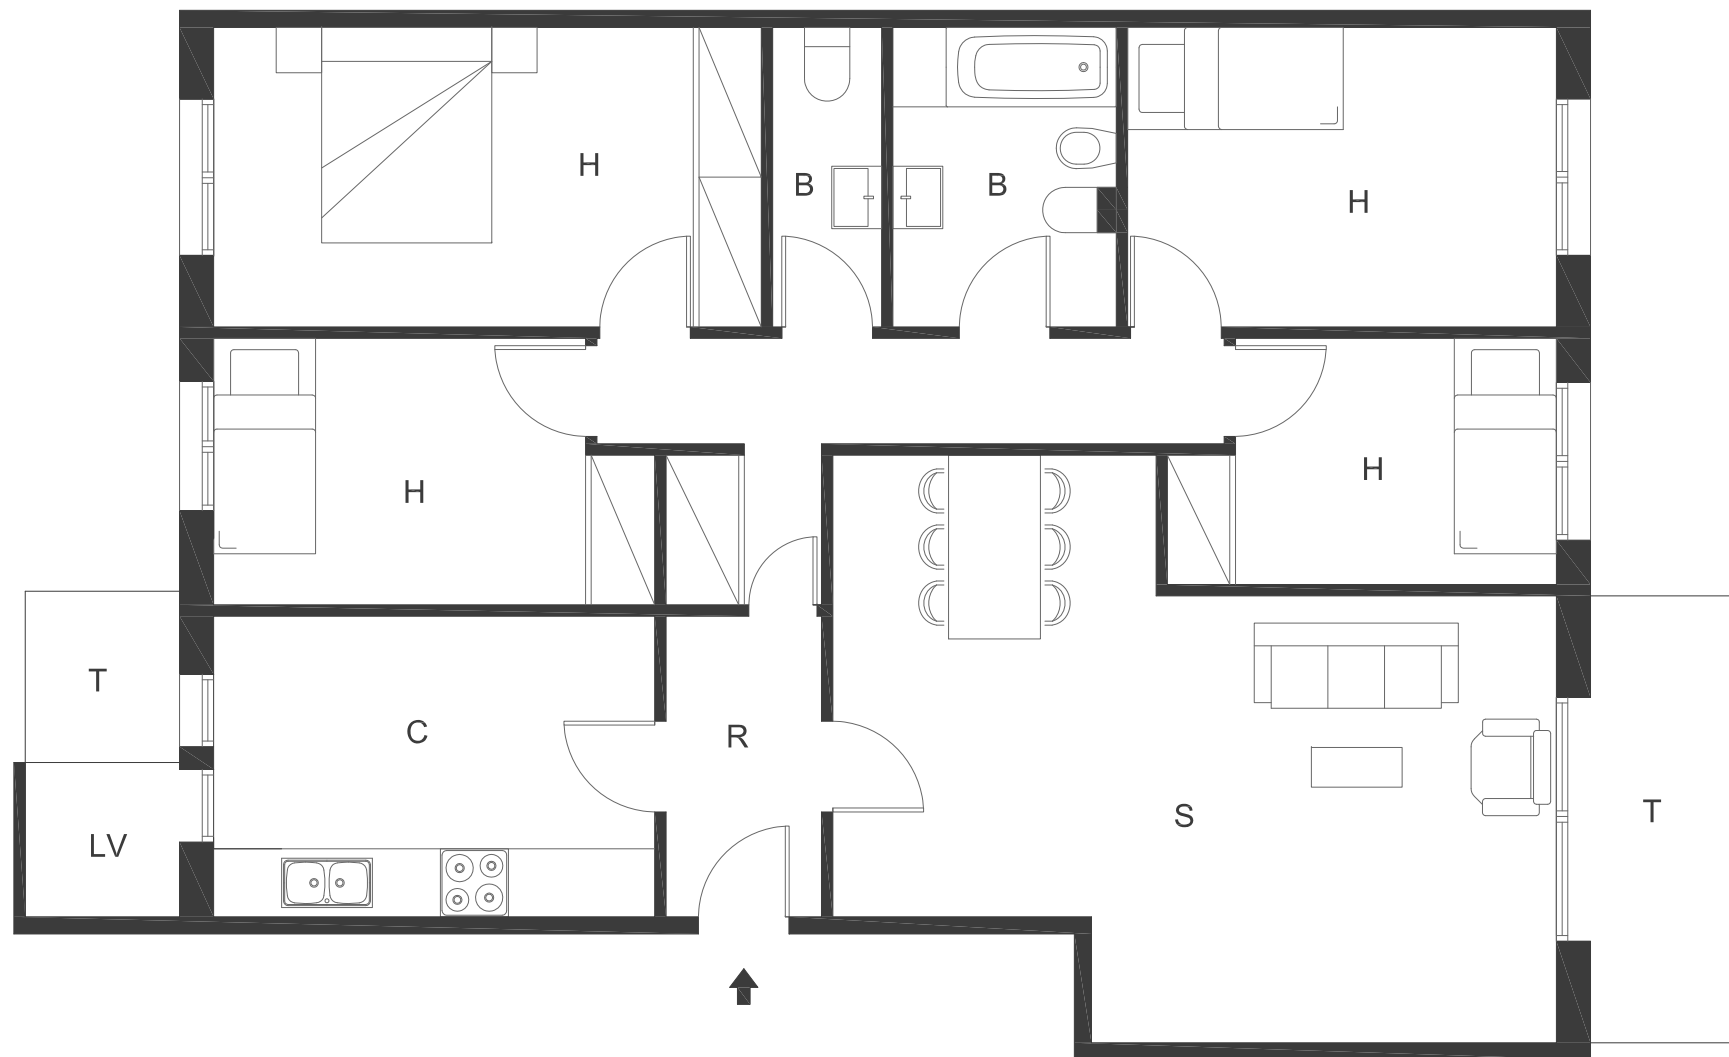

Plano orientativo, no constituye documento contractual. Mobiliario indicativo de posible distribución