


# Piso en avd. Doctor Orts Llorca, Benidorm (Alicante)

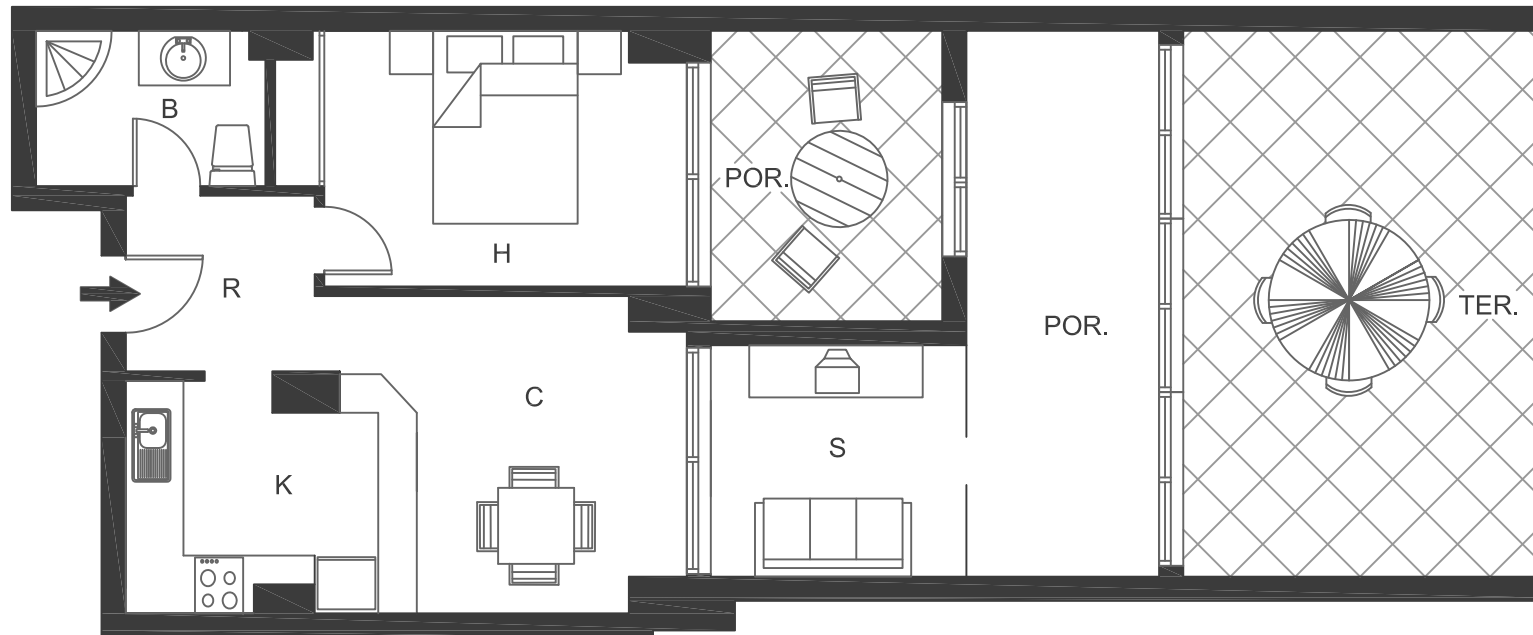

Plano orientativo, no constituye documento contractual. Mobiliario indicativo de posible distribución

ESCALA GRÁFICA

