


Urbanización Guadalmina. Edificio Arnoya

Málaga (Marbella)

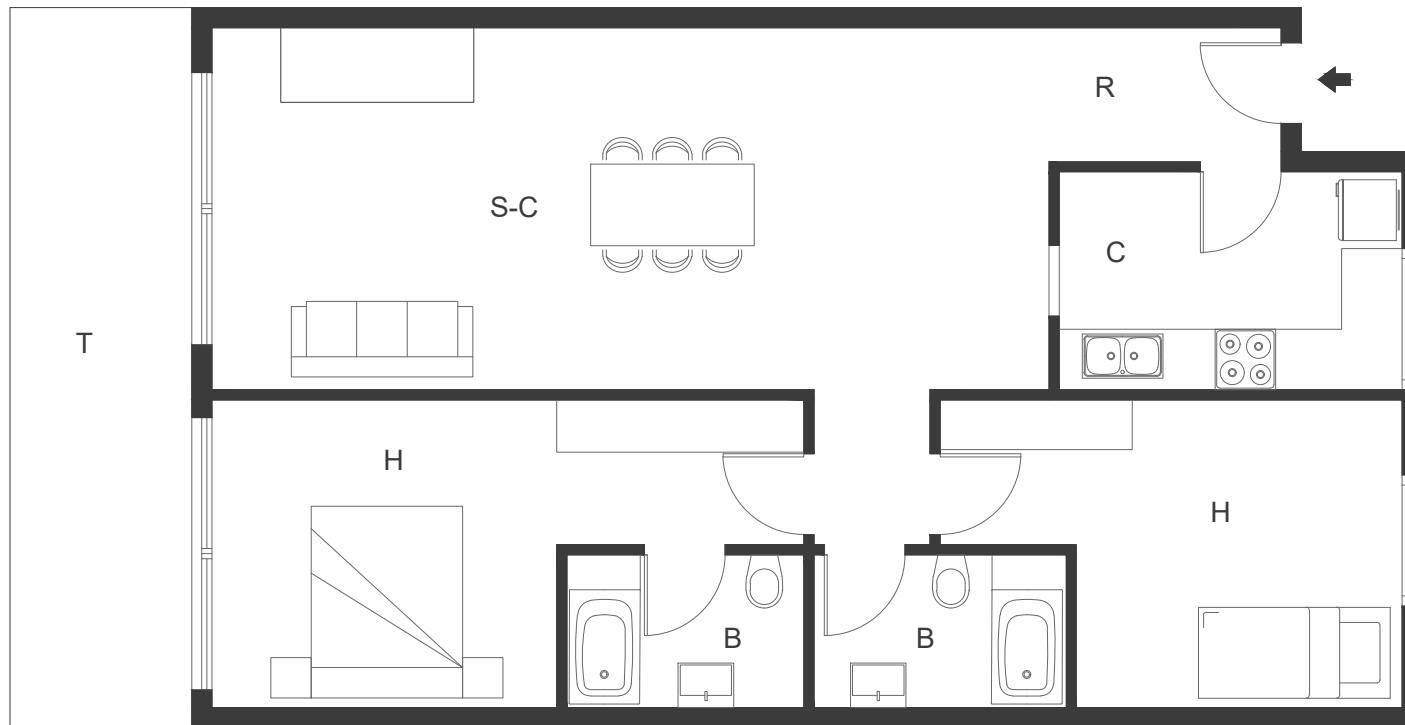

ESCALA GRÁFICA



Plano orientativo, no constituye documento contractual. Mobiliario indicativo de posible distribución